PIANTA
Scala 1:100

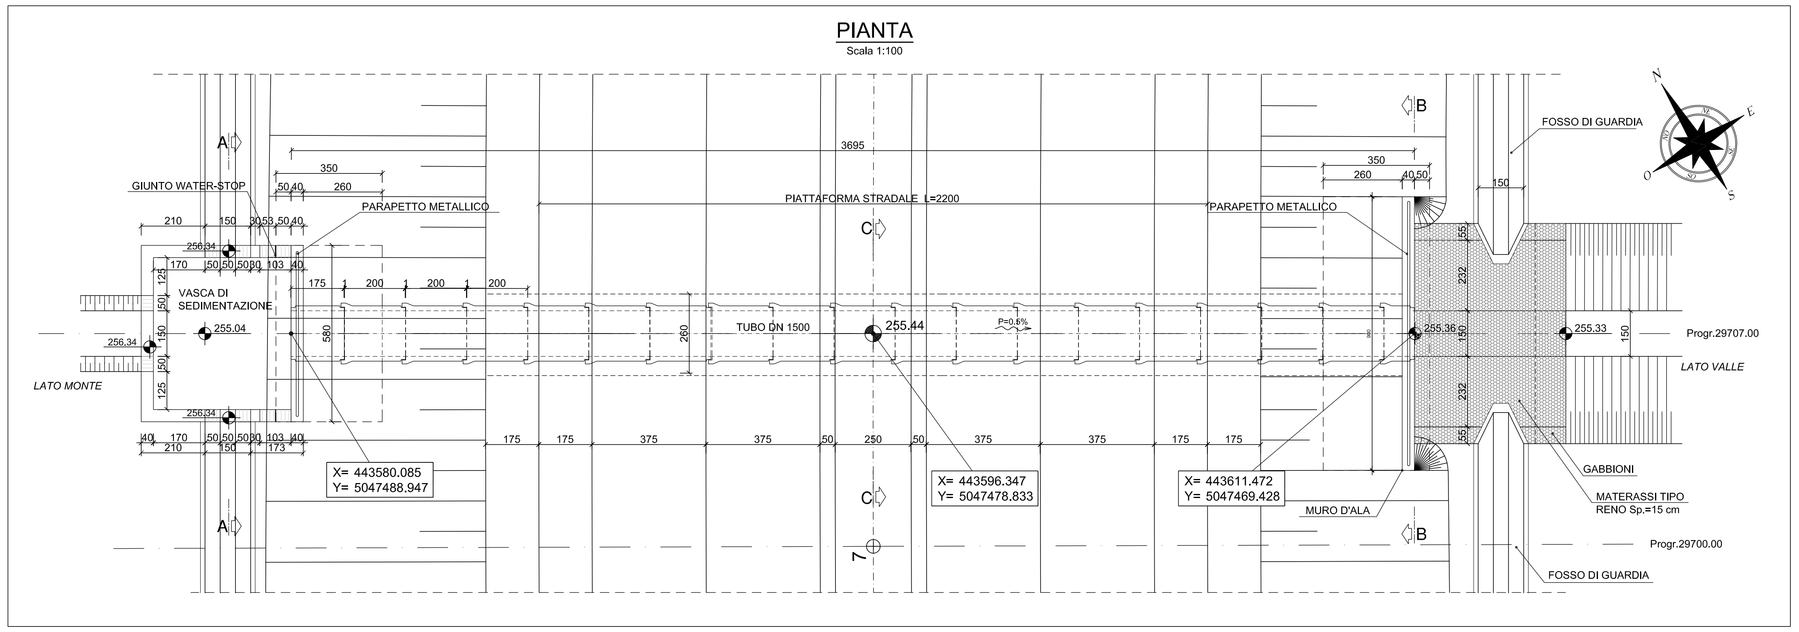

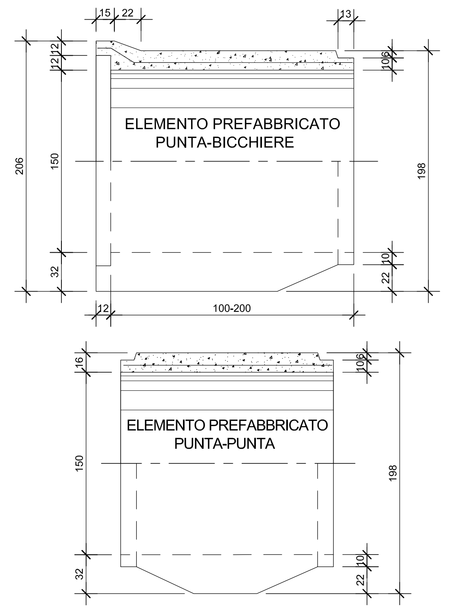

TUBOLARE IN C.A. DN1500
Scala 1:25

SEZIONE TRASVERSALE

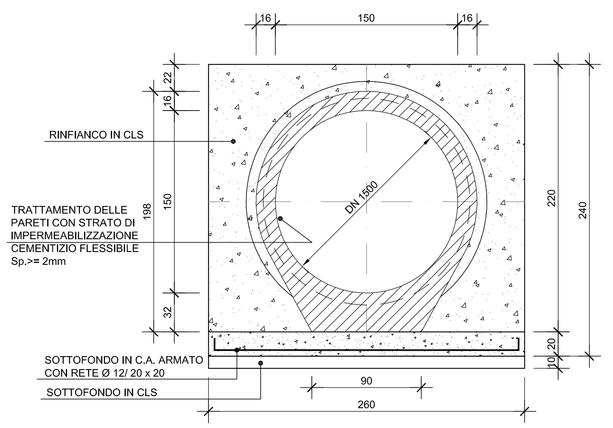

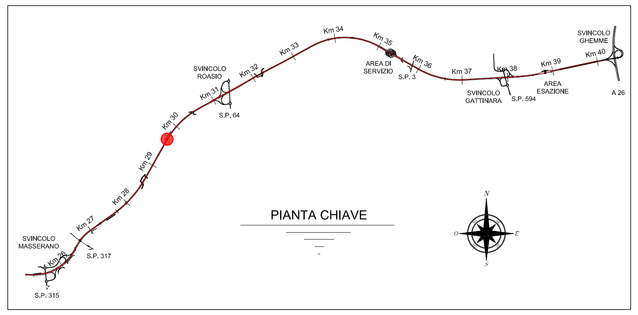

tombino:	**TM17**
progressiva:	**29707**
tipologia:	**circolare**
sezione:	**DN1500**
lunghezza [m]:	**36,95**
ricoprimento medio [m]:	**4,00**
volume scavo [mc]:	**458,18**
misto stabilizzato [mc]:	**254,96**
misto cementato [mc]:	**23,65**

SEZIONE LONGITUDINALE
Scala 1:50

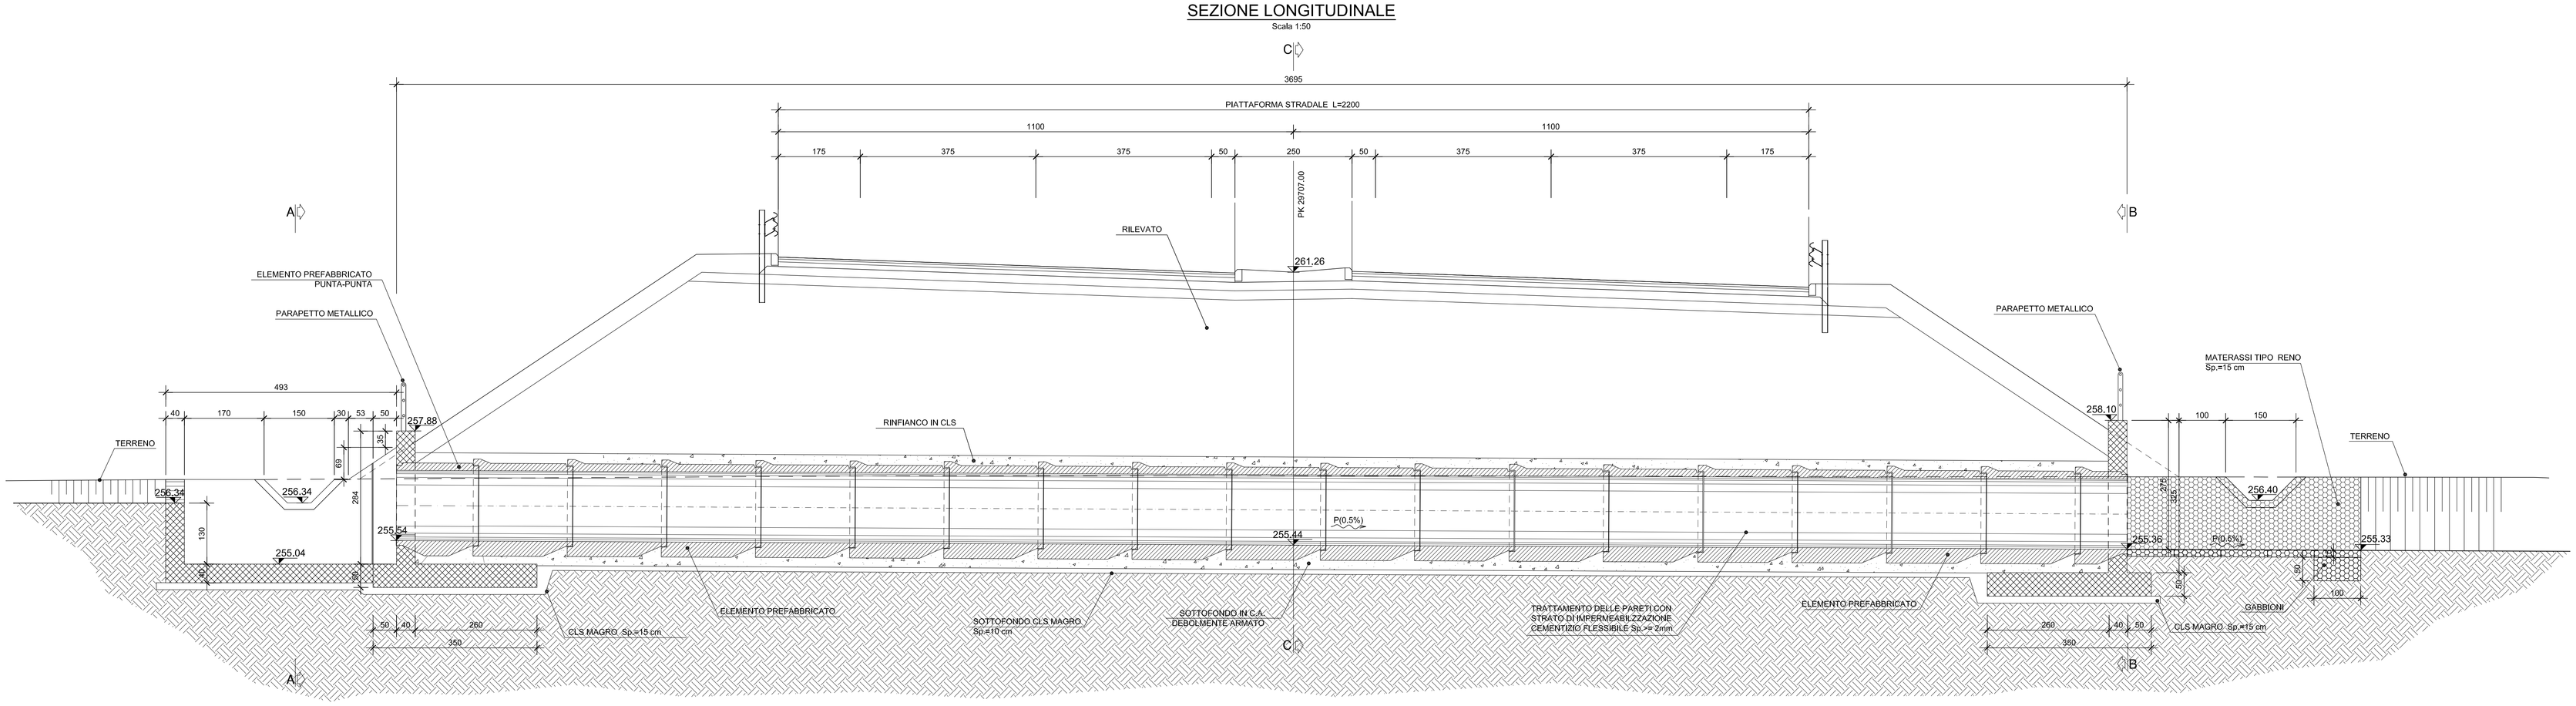

SEZIONE A-A
Scala 1:50

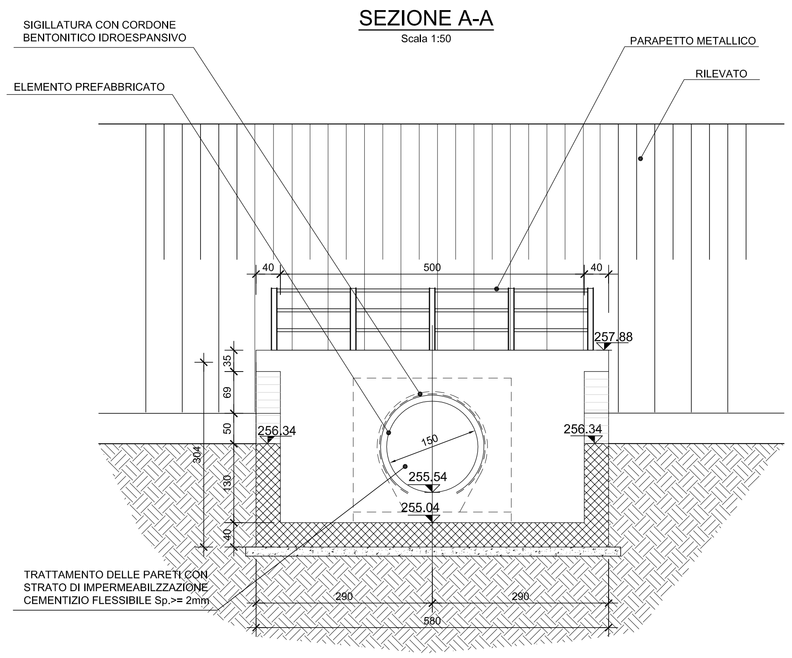

SEZIONE C-C
Scala 1:50

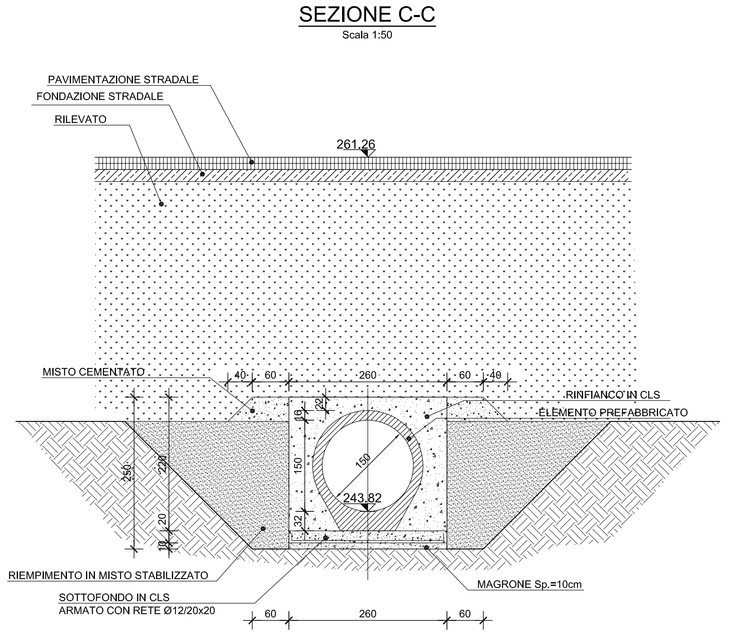

SEZIONE B-B
Scala 1:50

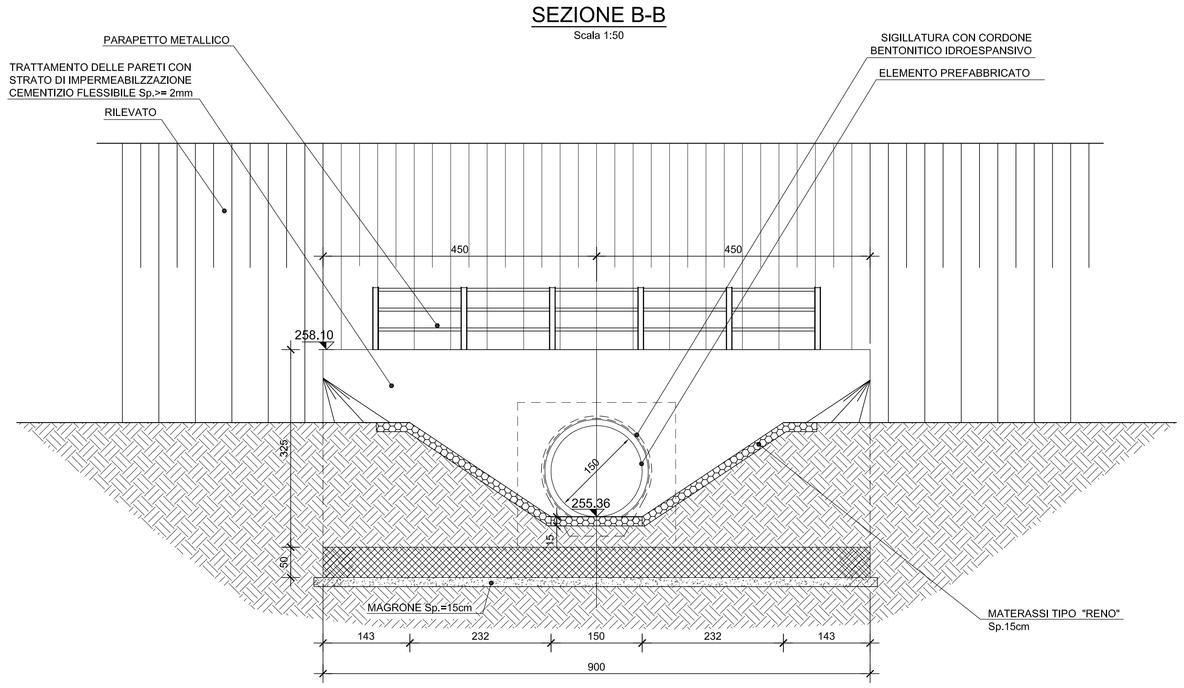

anas — Direzione Progettazione e Realizzazione Lavori

Collegamento tra l'A4 (Torino–Milano) in località Santhià, Biella, Gattinara e l'A26 (Genova Voltri–Gravellona) in località Ghemme. Lotto 1

PROGETTO DEFINITIVO — COD.

PROGETTAZIONE: ANAS - DIREZIONE PROGETTAZIONE E REALIZZAZIONE LAVORI

I. PROGETTISTI:
ing. Vincenzo Marzi
Ordine Ing. di Bari n.3594
ing. Achille Devitofranceschi
Ordine Ing. di Roma n.19116

II. GEOLOGO:
geol. Serena Mojetta
Ordine Geol. del Lazio n.928

RESPONSABILE DEL SIA
arch. Giovanni Magarò
Ordine Arch. di Roma n.16183

II. COORDINATORE PER LA SICUREZZA IN FASE DI PROGETTAZIONE
geom. Fabio Guondam

VISTO: IL RESPONSABILE DEL PROCEDIMENTO :
Ing. Nicolò Consoni

PROTOCOLLO — DATA

Tombino Km 29707
Planimetria, prospetto e sezioni

CODICE PROGETTO				NOME FILE	REVISIONE	SCALA:
PROGETTO	LIV. PROG.	N. PROG.				
DPT007	D	1701	CODICE ELAB.	T00TM17STRD101	A	var.

REV.	DESCRIZIONE	DATA	REDATTO	VERIFICATO	APPROVATO
C					
B					
A	emissione	18/5/2018			