anas

Direzione Progettazione e Realizzazione Lavori

Collegamento tra l'A4 (Torino–Milano) in località Santhià, Biella, Gattinara e l'A26 (Genova Voltri–Gravellona) in località Ghemme. Lotto 1

PROGETTO DEFINITIVO

COD.

PROGETTAZIONE: ANAS - DIREZIONE PROGETTAZIONE E REALIZZAZIONE LAVORI

I PROGETTISTI: Ing. Vincenzo Major Dirigente Ing. di Staff, A.Tecn. Ing. Michele Dandolo Dirigente Ing. di Staff, A.Tecn. Ing. Dennis Martire Funz. Direttivo Ingegn. Dirigente Geol. del Coord. A.Tecn. Dirigente Arch. di Staff, A.Tecn.	IL GEOLOGO: RESPONSABILE DEL SIA IL COORDINATORE PER LA SICUREZZA IN FASE DI PROGETTAZIONE VISTO: IL RESPONSABILE DEL PROCEDIMENTO :
Ing. Nicola Cervino geom. Fabio Guindani	
PROTOCOLLO	DATA

Tombino Km 31329
Planimetria, prospetto e sezioni

COD.ICE PROGETTO	NOME FILE	REVISIONE	SCALA:
PROGETTO: LIV. PROG. N. PROG.	COD.ICE ELAB. T00TM23STRD101	A	var.

REV.	DESCRIZIONE	DATA	REDATTO	VERIFICATO	APPROVATO
A	emissione	18/5/2018			
B					
C					

D P T 0 0 7 D 1 7 0 1

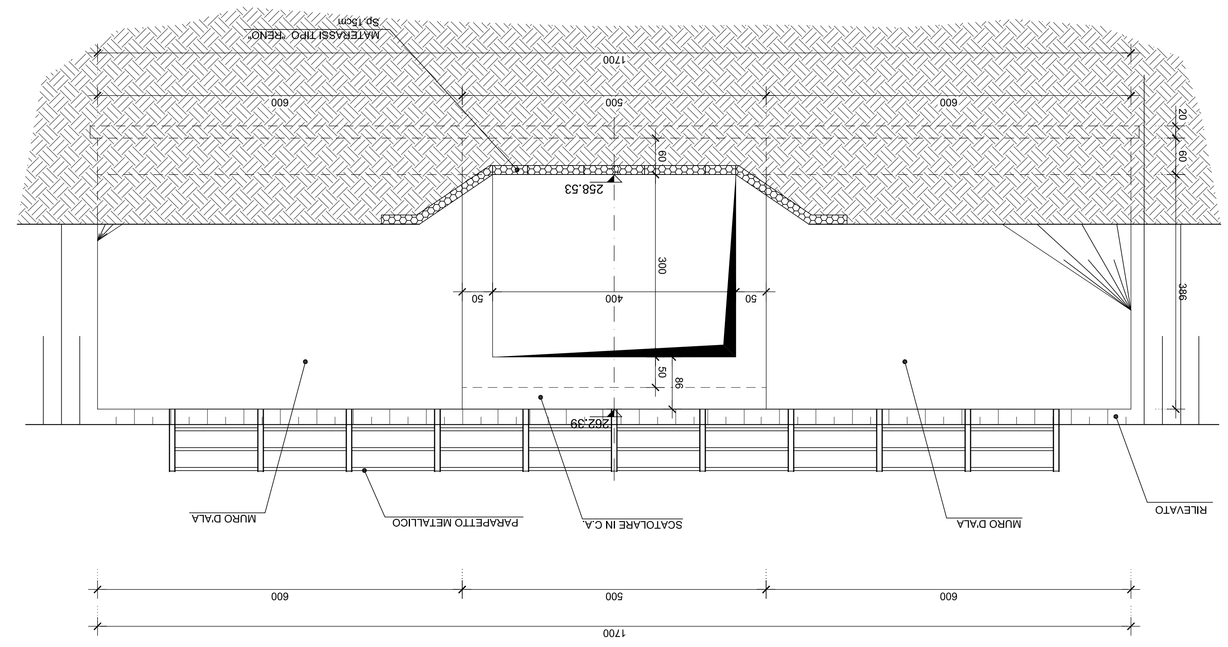

SEZIONE A-A
Scala 1:50

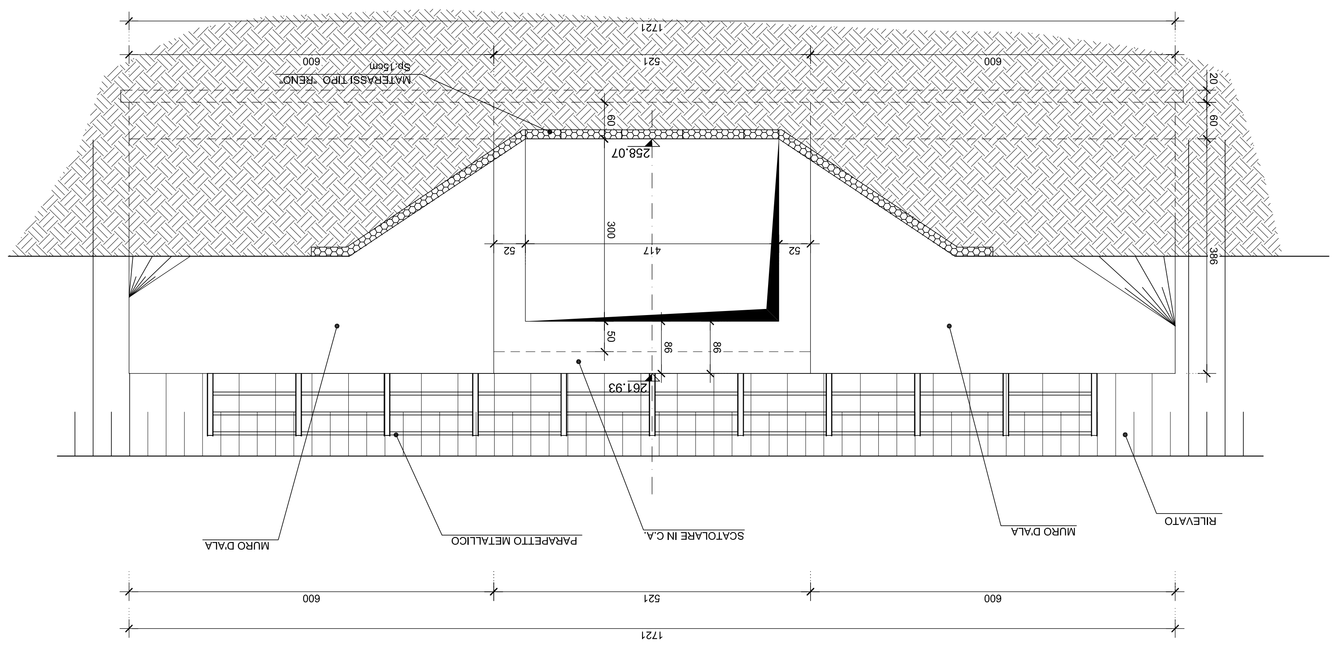

SEZIONE B-B
Scala 1:50

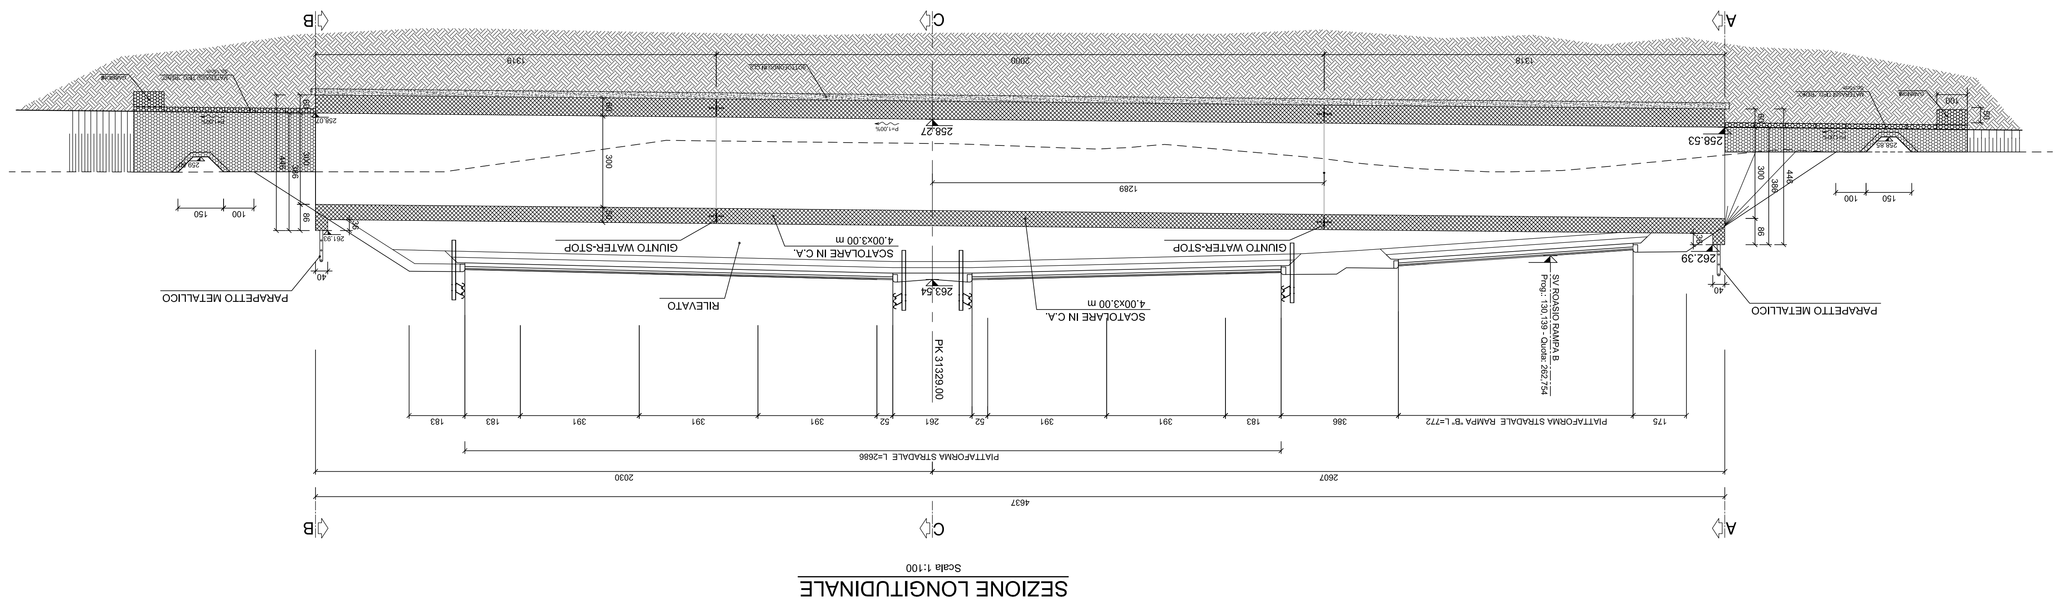
A
B
C
PARAPETTO METALLICO
GIUNTO WATER-STOP
SCATOLARE IN C.A. 4.00x3.00 m
RILEVATO
GIUNTO WATER-STOP
SCATOLARE IN C.A. 4.00x3.00 m
PARAPETTO METALLICO
262.39
258.53
262.54
262.27
P=1.00%
P=1.00%
1289
4637
2607
2030
PIATTAFORMA STRADALE L=2686
PIATTAFORMA STRADALE RAMPA 'B' L=772
PIATTAFORMA STRADALE RAMPA 'A' L=772
PIATTAFORMA STRADALE L=2686
RILEVATO PARAPETTO METALLICO
1312
1312
1312