PIANTA
Scala 1:100

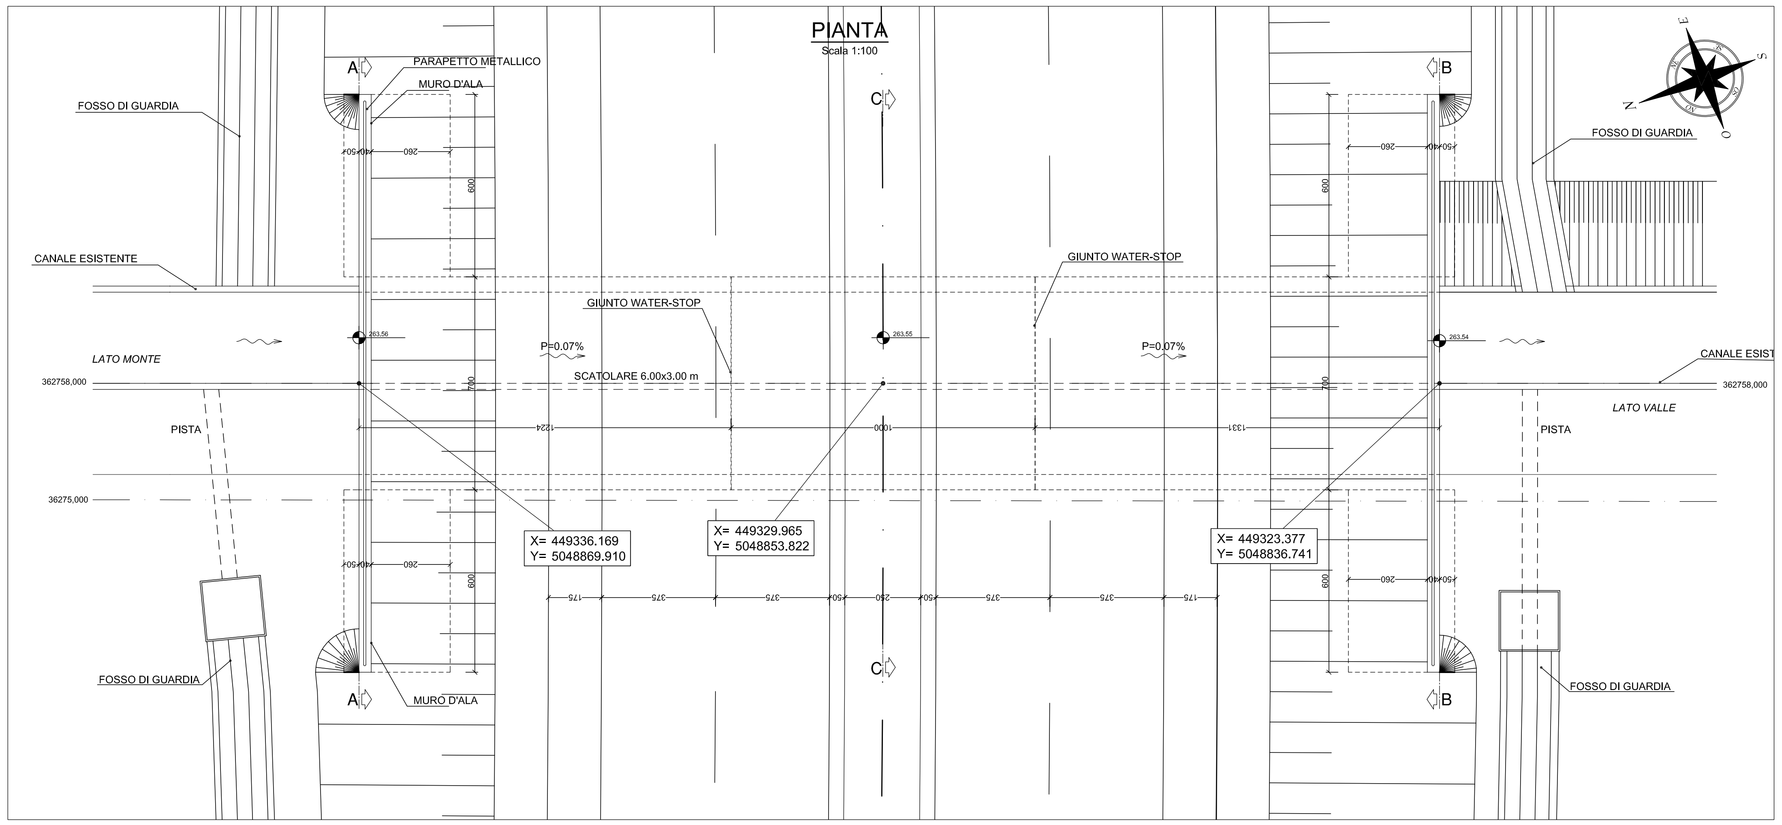

SEZIONE C-C
Scala 1:50

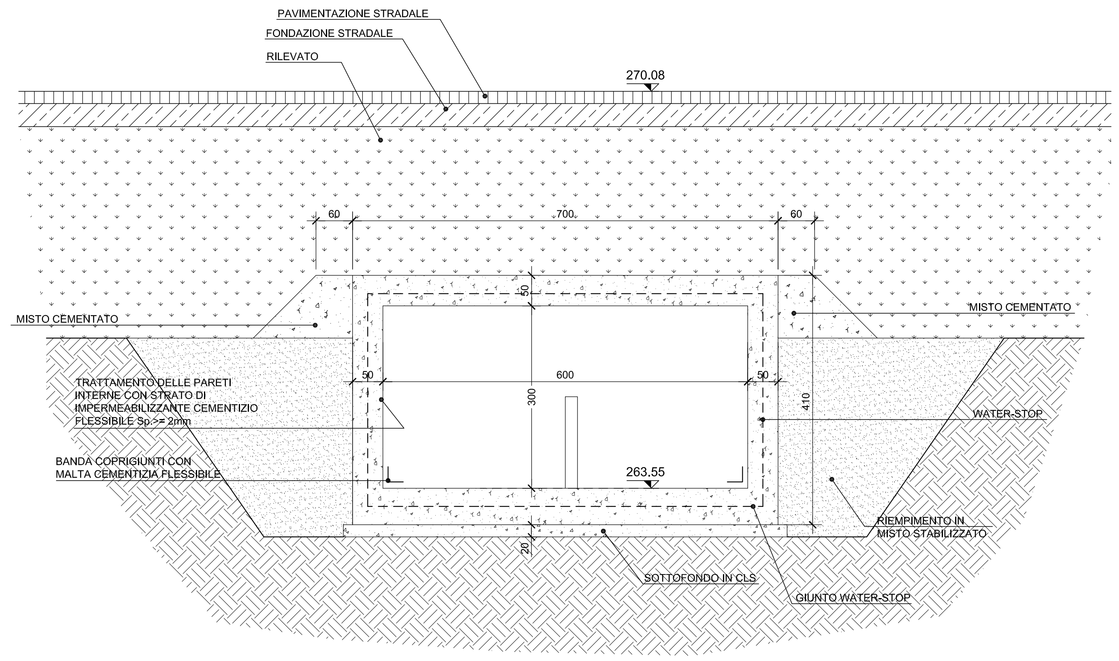

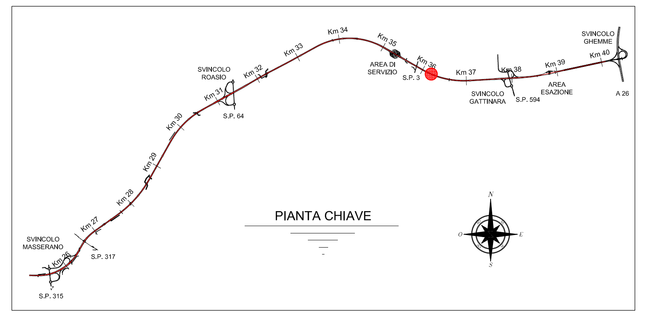

SCHEMA IMPERMEABILIZZAZIONE

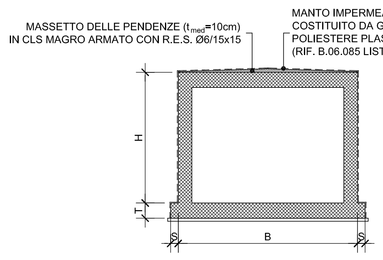

tombino:	**TM31**
progressiva:	**36278**
tipologia:	**scatolare**
sezione:	**6.0 x 3.0**
lunghezza [m]:	**35,55**
ricoprimento medio [m]:	**3,00**
volume scavo [mc]:	**1422,00**
misto stabilizzato [mc]:	**604,35**
misto cementato [mc]:	**81,77**

SEZIONE LONGITUDINALE
Scala 1:50

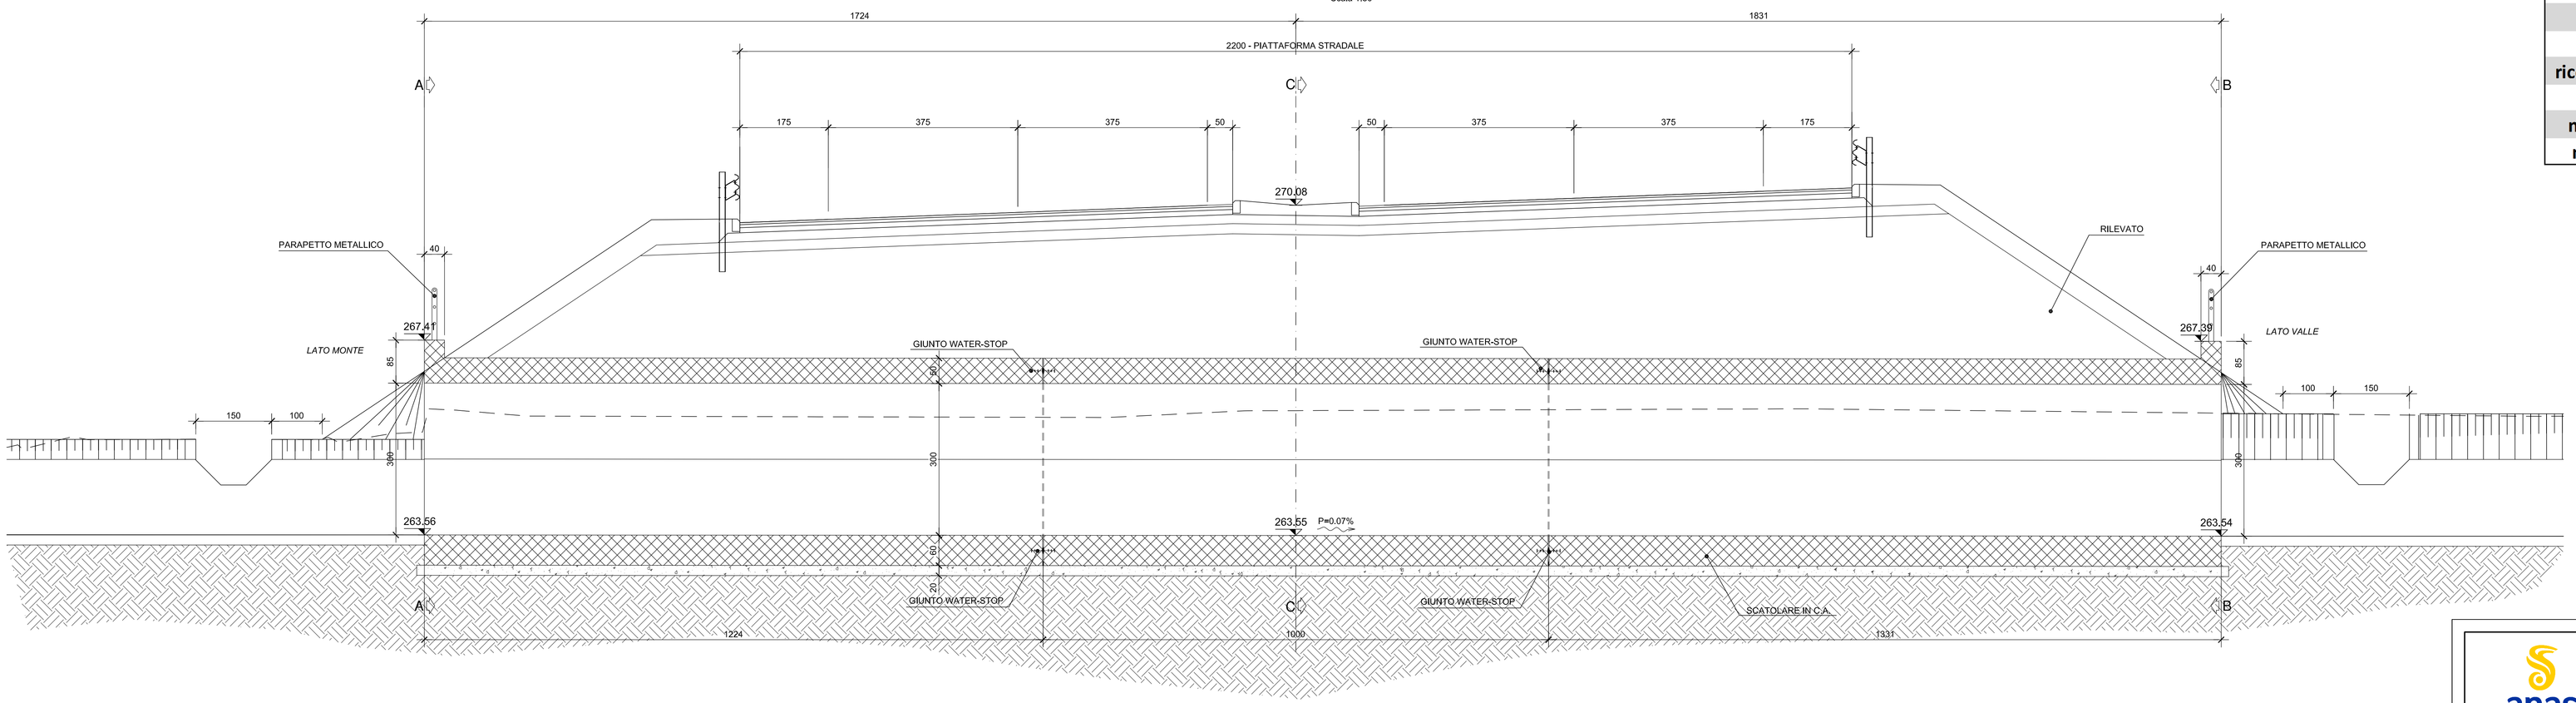

SEZIONE A-A
Scala 1:50

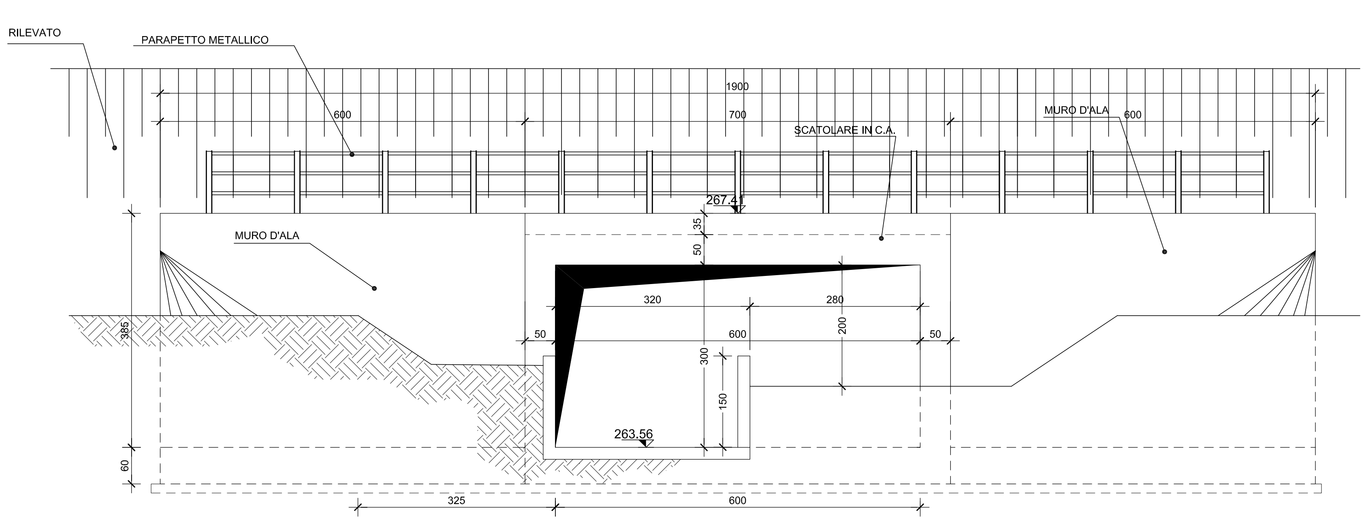

SEZIONE B-B
Scala 1:50

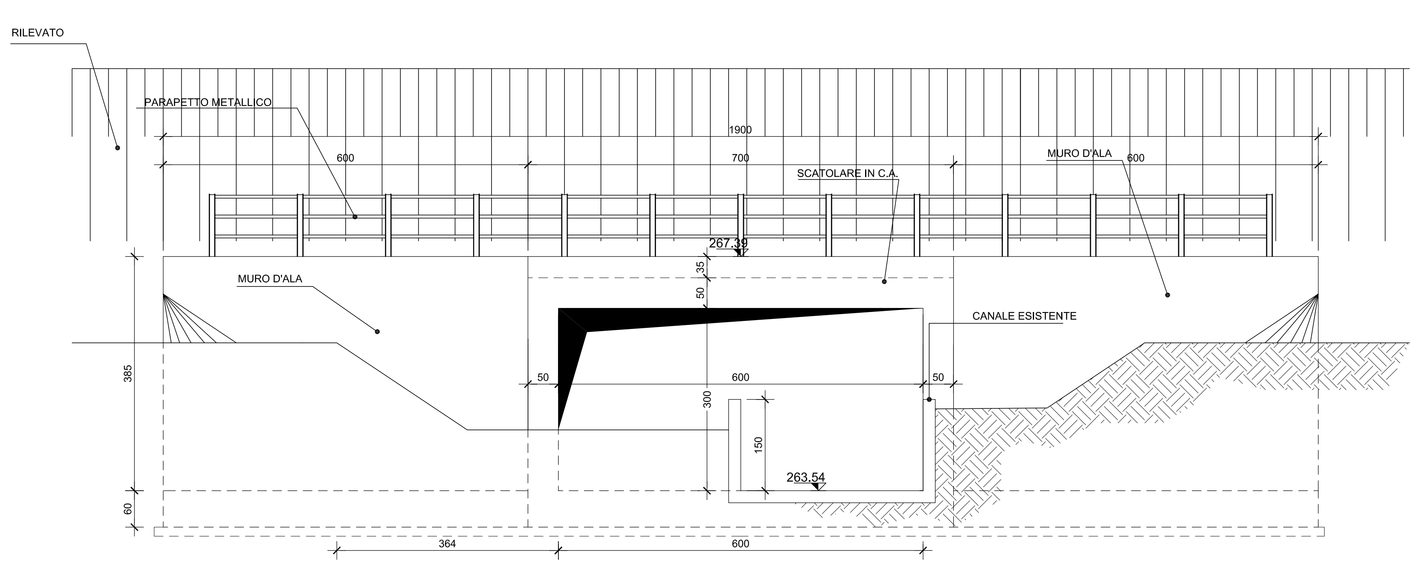

anas — Direzione Progettazione e Realizzazione Lavori

Collegamento tra l'A4 (Torino–Milano) in località Santhià, Biella, Gattinara e l'A26 (Genova Voltri–Gravellona) in località Ghemme. Lotto 1

PROGETTO DEFINITIVO — COD.

PROGETTAZIONE: ANAS - DIREZIONE PROGETTAZIONE E REALIZZAZIONE LAVORI

I. PROGETTISTI:
ing. Vincenzo Marsi
Ordine Ing. di Bari n.3594
ing. Achille Devitofranceschi
Ordine Ing. di Roma n.19116

IL GEOLOGO:
geol. Serena Mylotte
Ordine Geol. del Lazio n.928

RESPONSABILE DEL SIA
arch. Giovanni Magarò
Ordine Arch. di Roma n.16183

IL COORDINATORE PER LA SICUREZZA IN FASE DI PROGETTAZIONE
geom. Fabio Guondam

VISTO: IL RESPONSABILE DEL PROCEDIMENTO :
ing. Nicolò Compa

PROTOCOLLO | DATA

Tombino Roggia del Pallone Km 36278 –
Planimetria, prospetto e sezioni

CODICE PROGETTO			NOME FILE	REVISIONE	SCALA:
PROGETTO	LIV. PROG.	N. PROG.	CODICE ELAB.		
DPT007	D	1701	T00TM31STRDI01	A	var.

REV.	DESCRIZIONE	DATA	REDATTO	VERIFICATO	APPROVATO
C					
B					
A	emissione	18/5/2018			