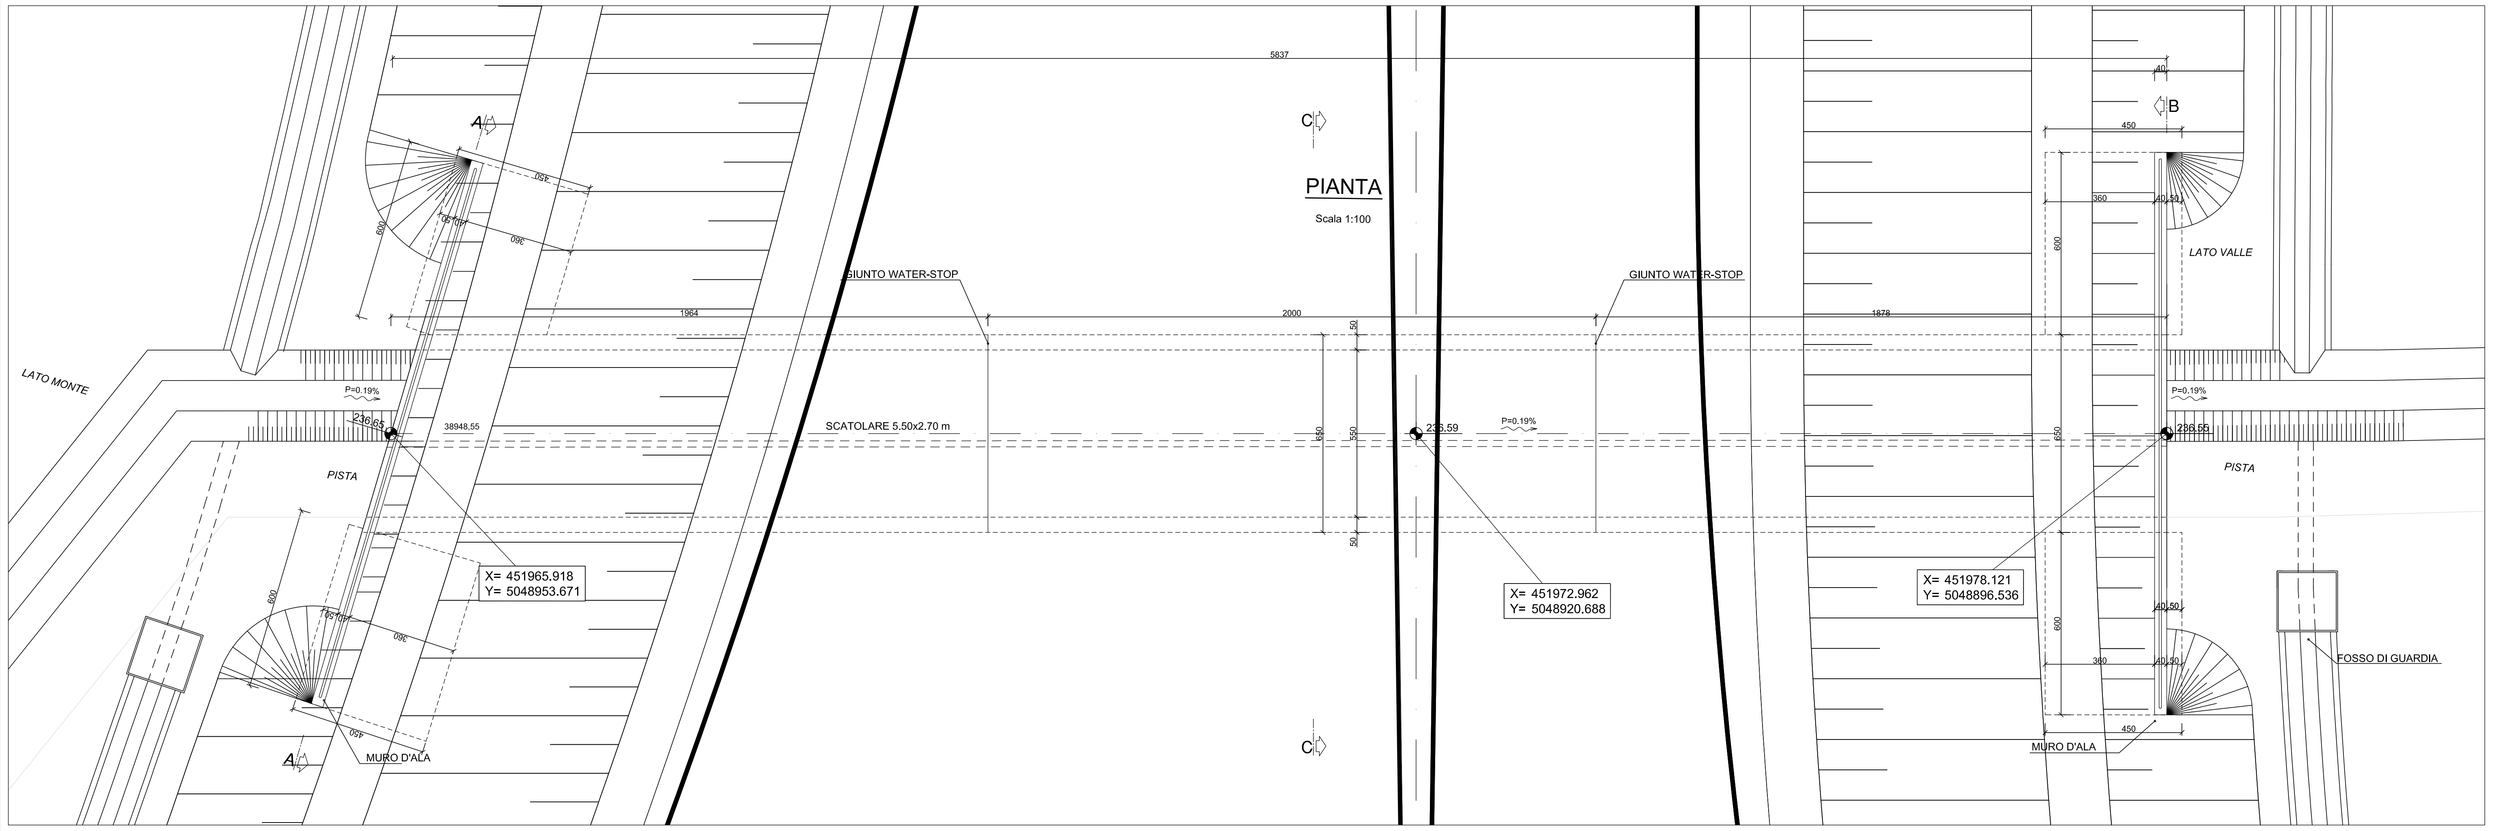

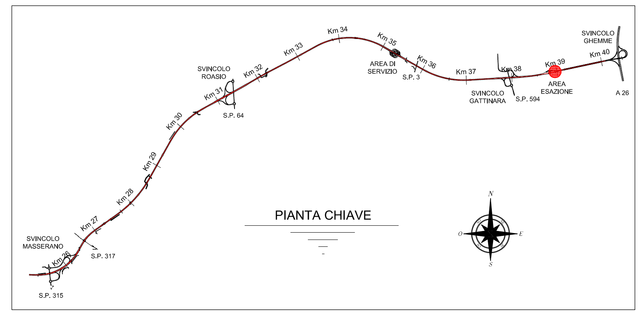

tombino:	**TM37**
progressiva:	**38948**
tipologia:	**scatolare**
sezione:	**5.5 x 2.7**
lunghezza [m]:	**58,37**
ricoprimento medio [mc]:	**6,00**
volume scavo [mc]:	**1342,51**
misto stabilizzato [mc]:	**519,49**
misto cementato [mc]:	**367,73**

SEZIONE LONGITUDINALE
Scala 1:100

SEZIONE C-C
Scala 1:50

SEZIONE A-A
Scala 1:50

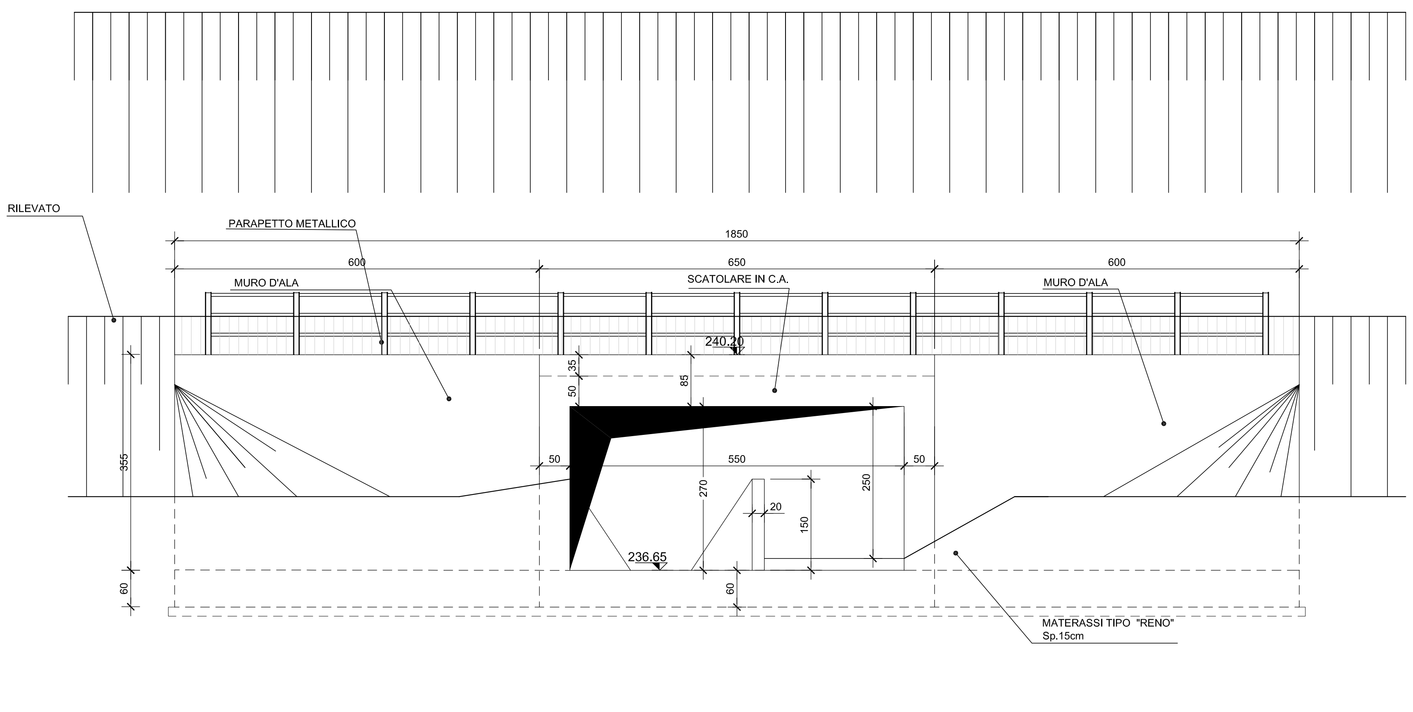

SEZIONE B-B
Scala 1:50

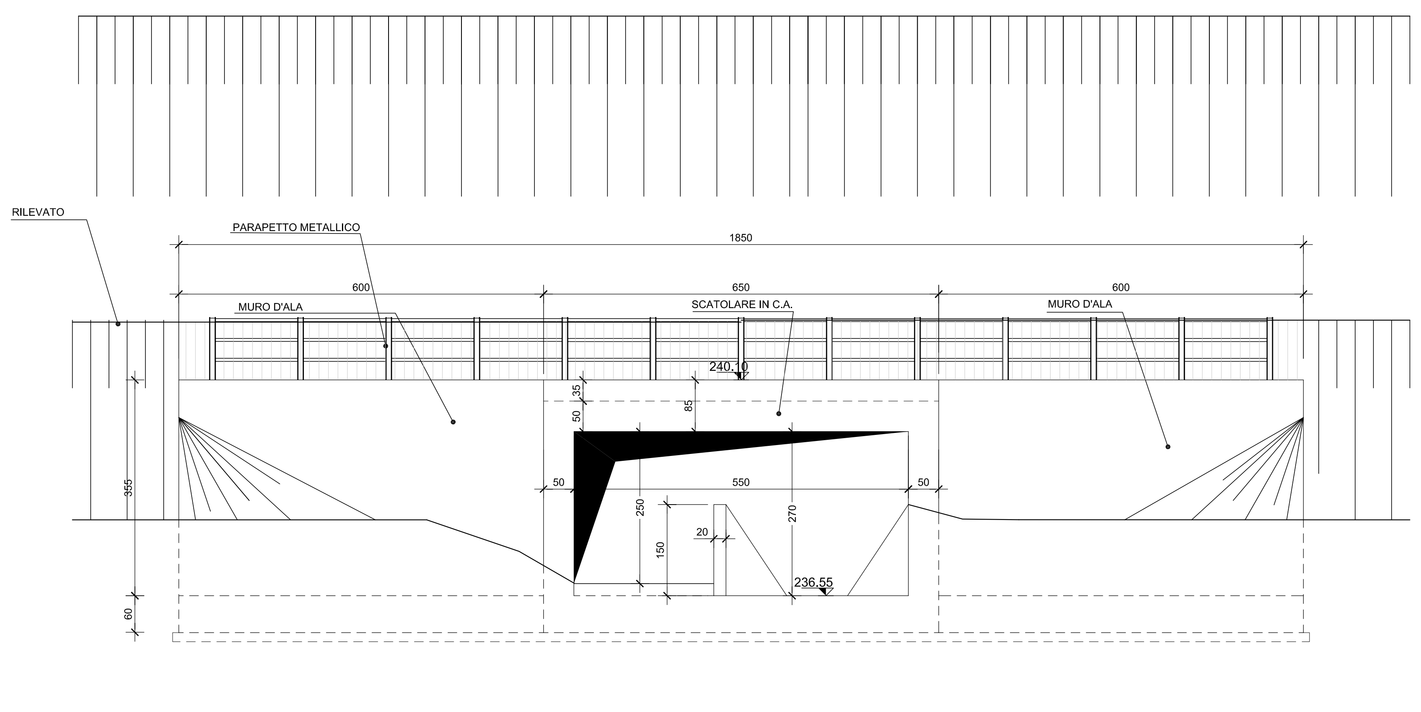

anas — Direzione Progettazione e Realizzazione Lavori

Collegamento tra l'A4 (Torino–Milano) in località Santhià, Biella, Gattinara e l'A26 (Genova Voltri–Gravellona) in località Ghemme. Lotto 1

PROGETTO DEFINITIVO — COD.

PROGETTAZIONE: ANAS - DIREZIONE PROGETTAZIONE E REALIZZAZIONE LAVORI

I PROGETTISTI:
ing. Vincenzo Marzi
Ordine Ing. di Bari n.3594
ing. Achille Devitofranceschi
Ordine Ing. di Roma n.19116

IL GEOLOGO:
geol. Serena Mojetta
Ordine Geol. del Lazio n.928

RESPONSABILE DEL SIA
arch. Giovanni Magarò
Ordine Arch. di Roma n.16183

IL COORDINATORE PER LA SICUREZZA IN FASE DI PROGETTAZIONE
geom. Fabio Guondam

VISTO: IL RESPONSABILE DEL PROCEDIMENTO :
ing. Nicolò Canepa

PROTOCOLLO | DATA

Tombino Km 38948
Planimetria, prospetti e sezioni

CODICE PROGETTO	NOME FILE	REVISIONE	SCALA:
PROGETTO: DPT007 D 17 01 (LIV. PROG. / N. PROG.)	CODICE ELAB.: T00TM37STRD101	A	1:100 1:50

REV.	DESCRIZIONE	DATA	REDATTO	VERIFICATO	APPROVATO
C					
B					
A	emissione	18/5/2018			