




SEZIONE LONGITUDINALE
Scala 1:50

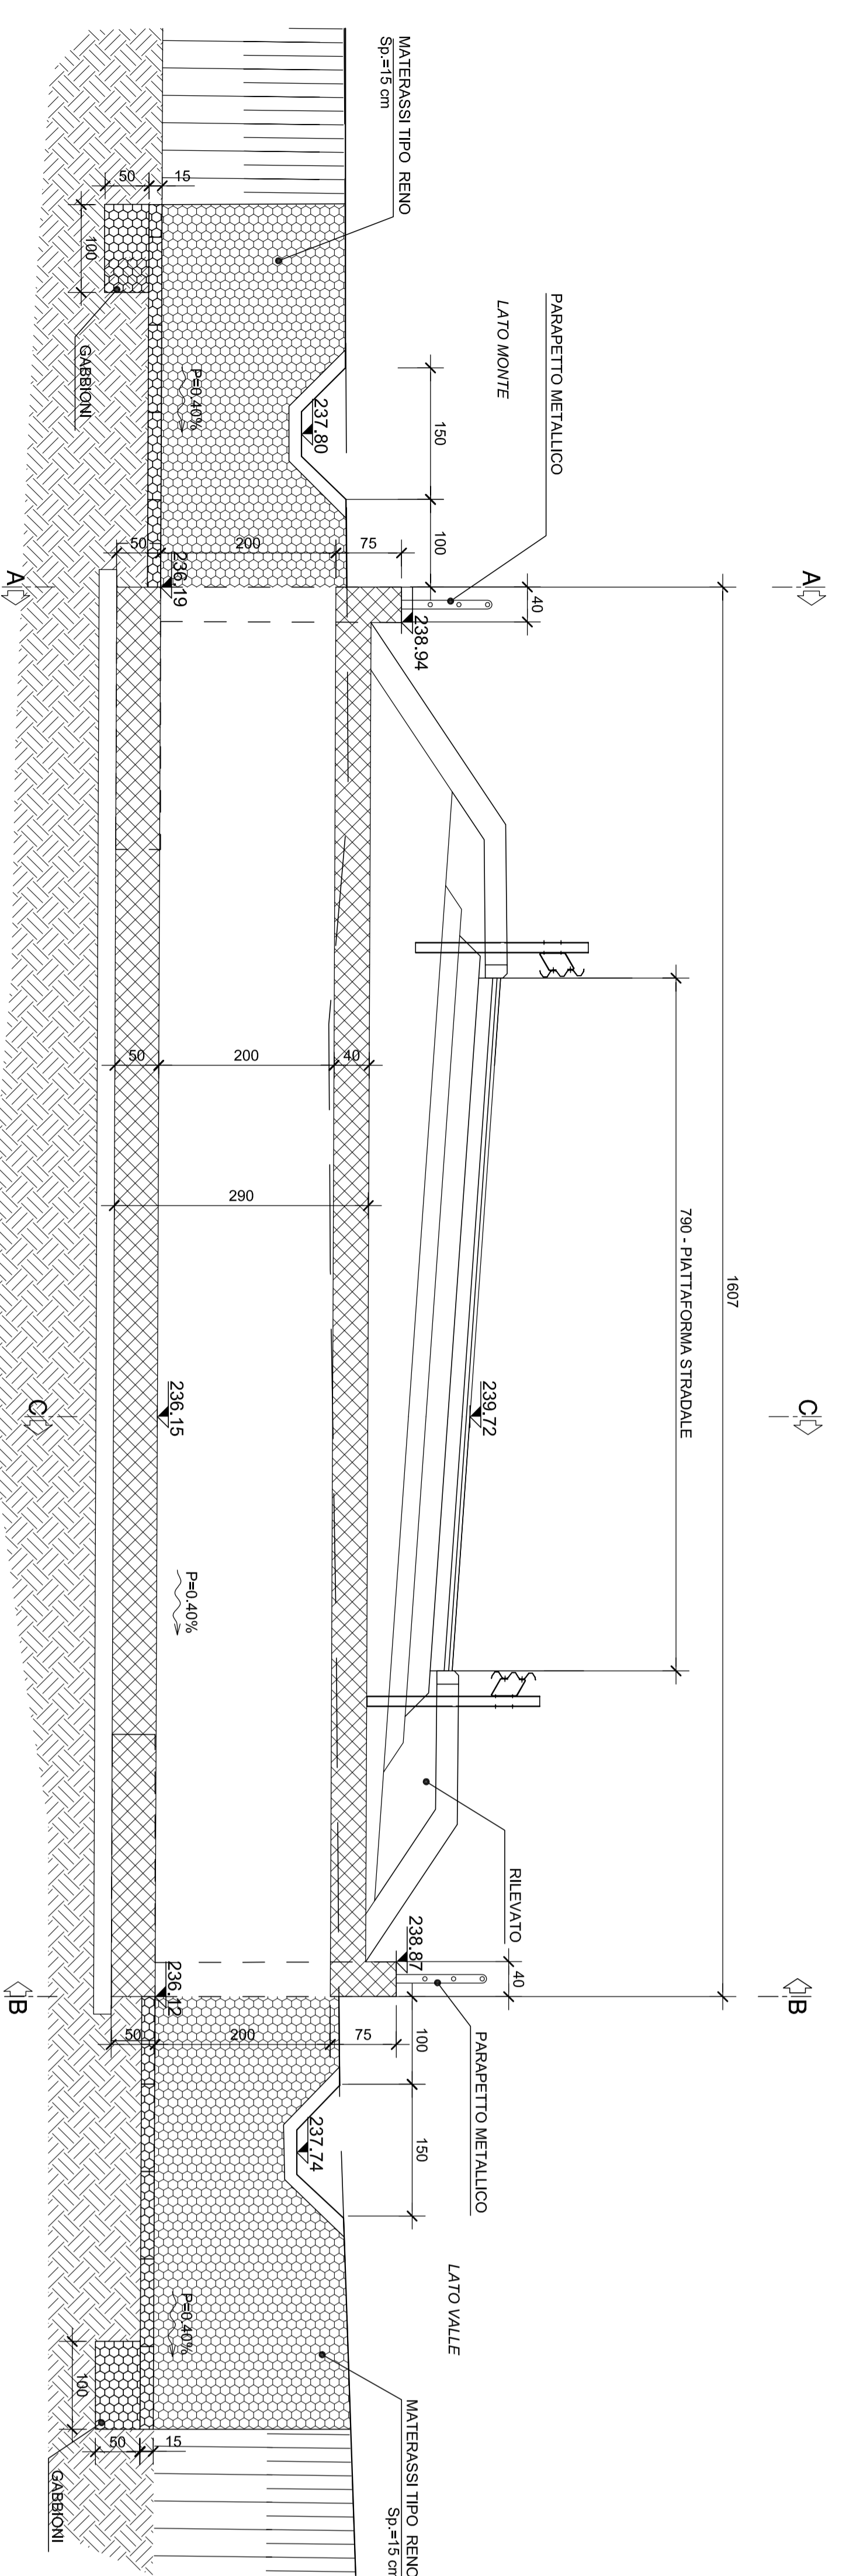


SEZIONE A-A
Scala 1:50

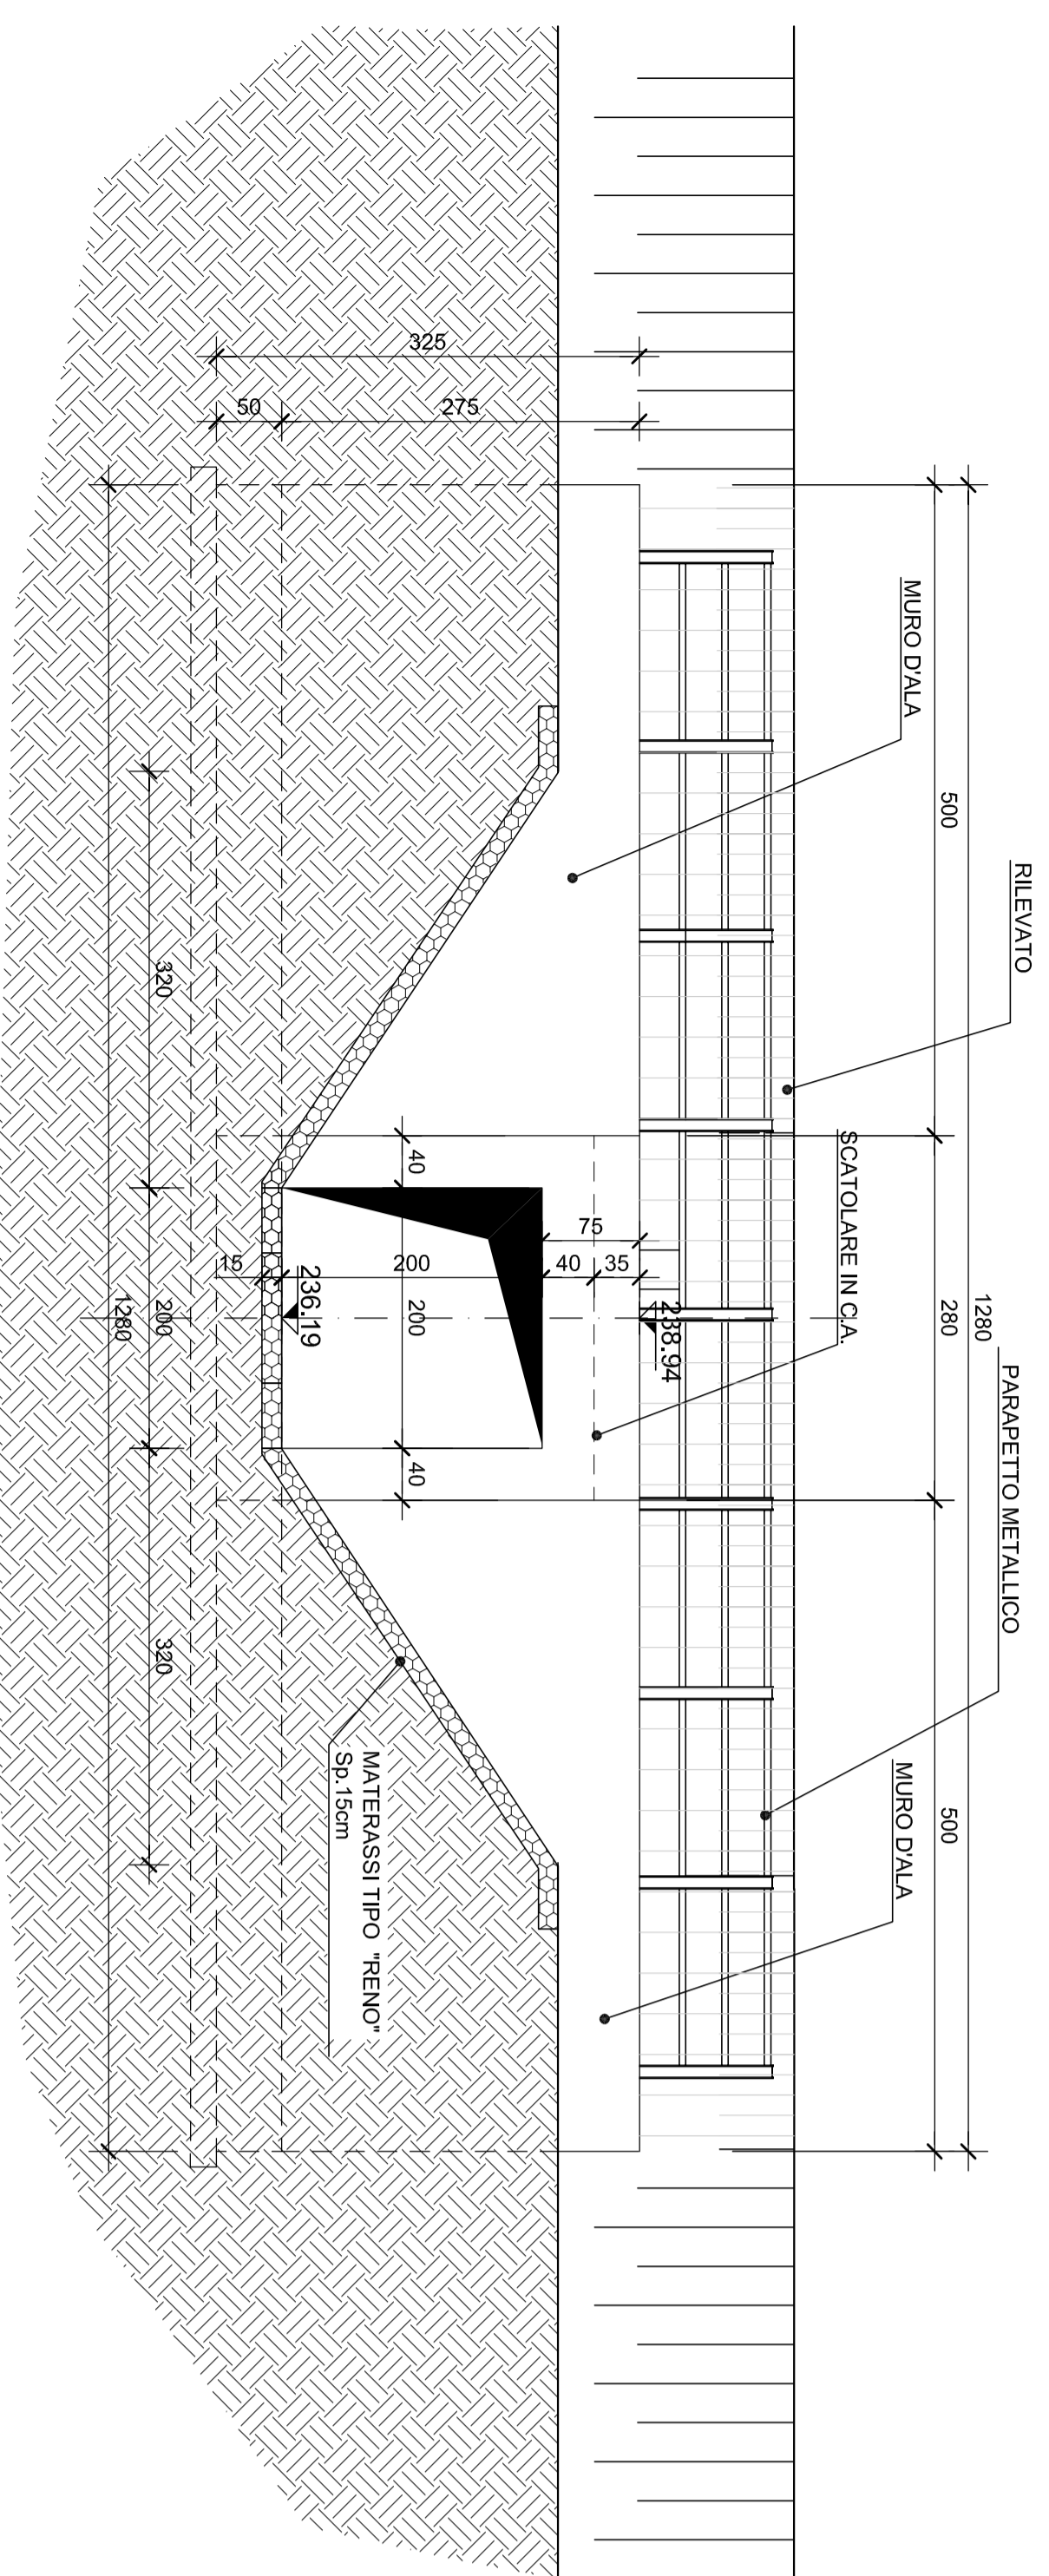


SEZIONE B-B
Scala 1:50

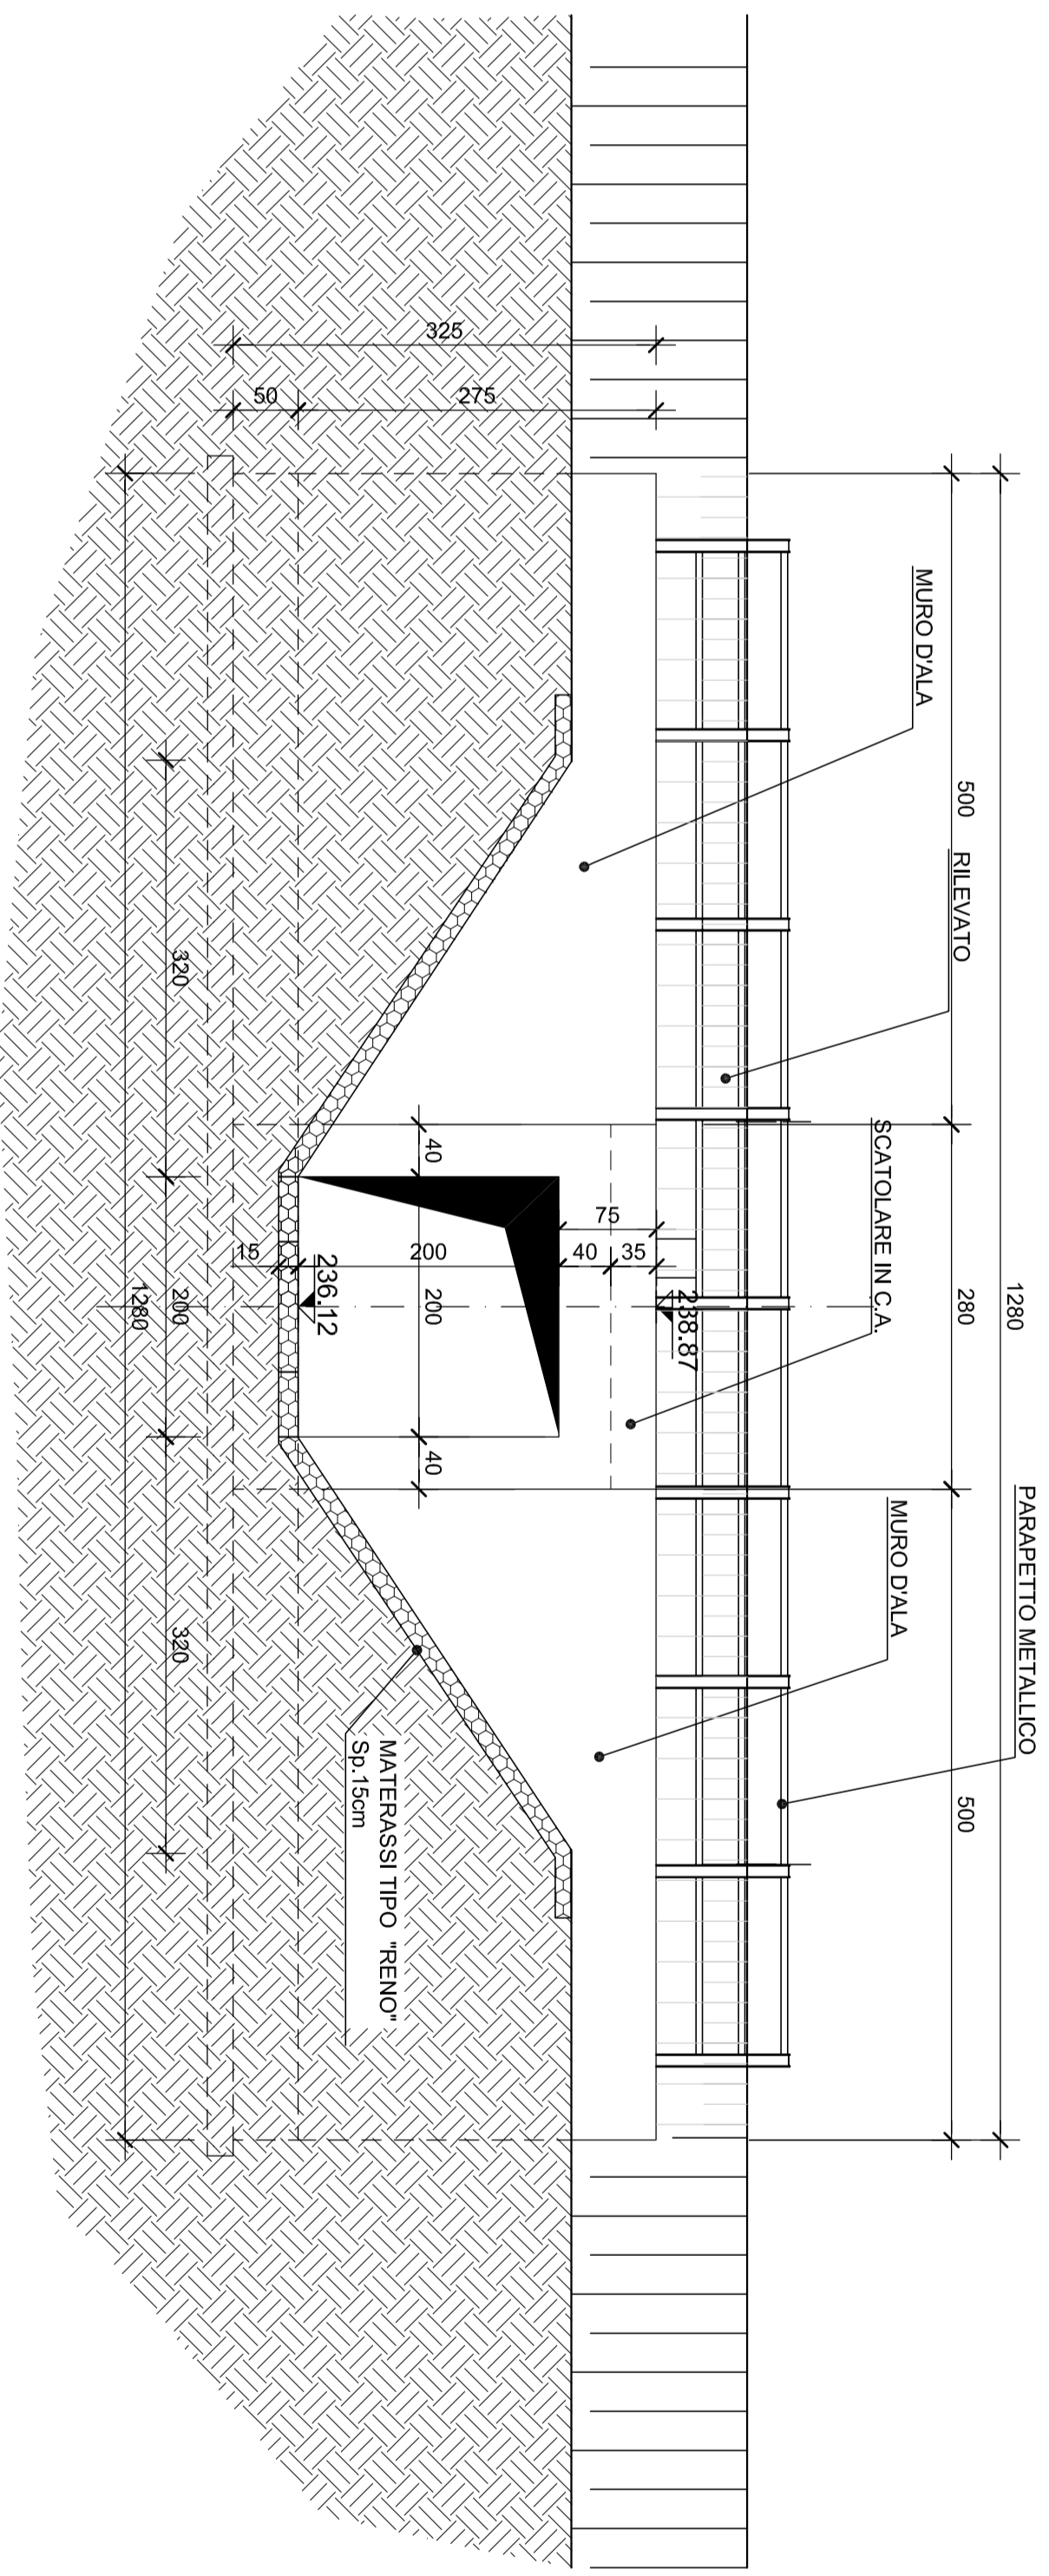

SEZIONE C-C
Scala 1:50

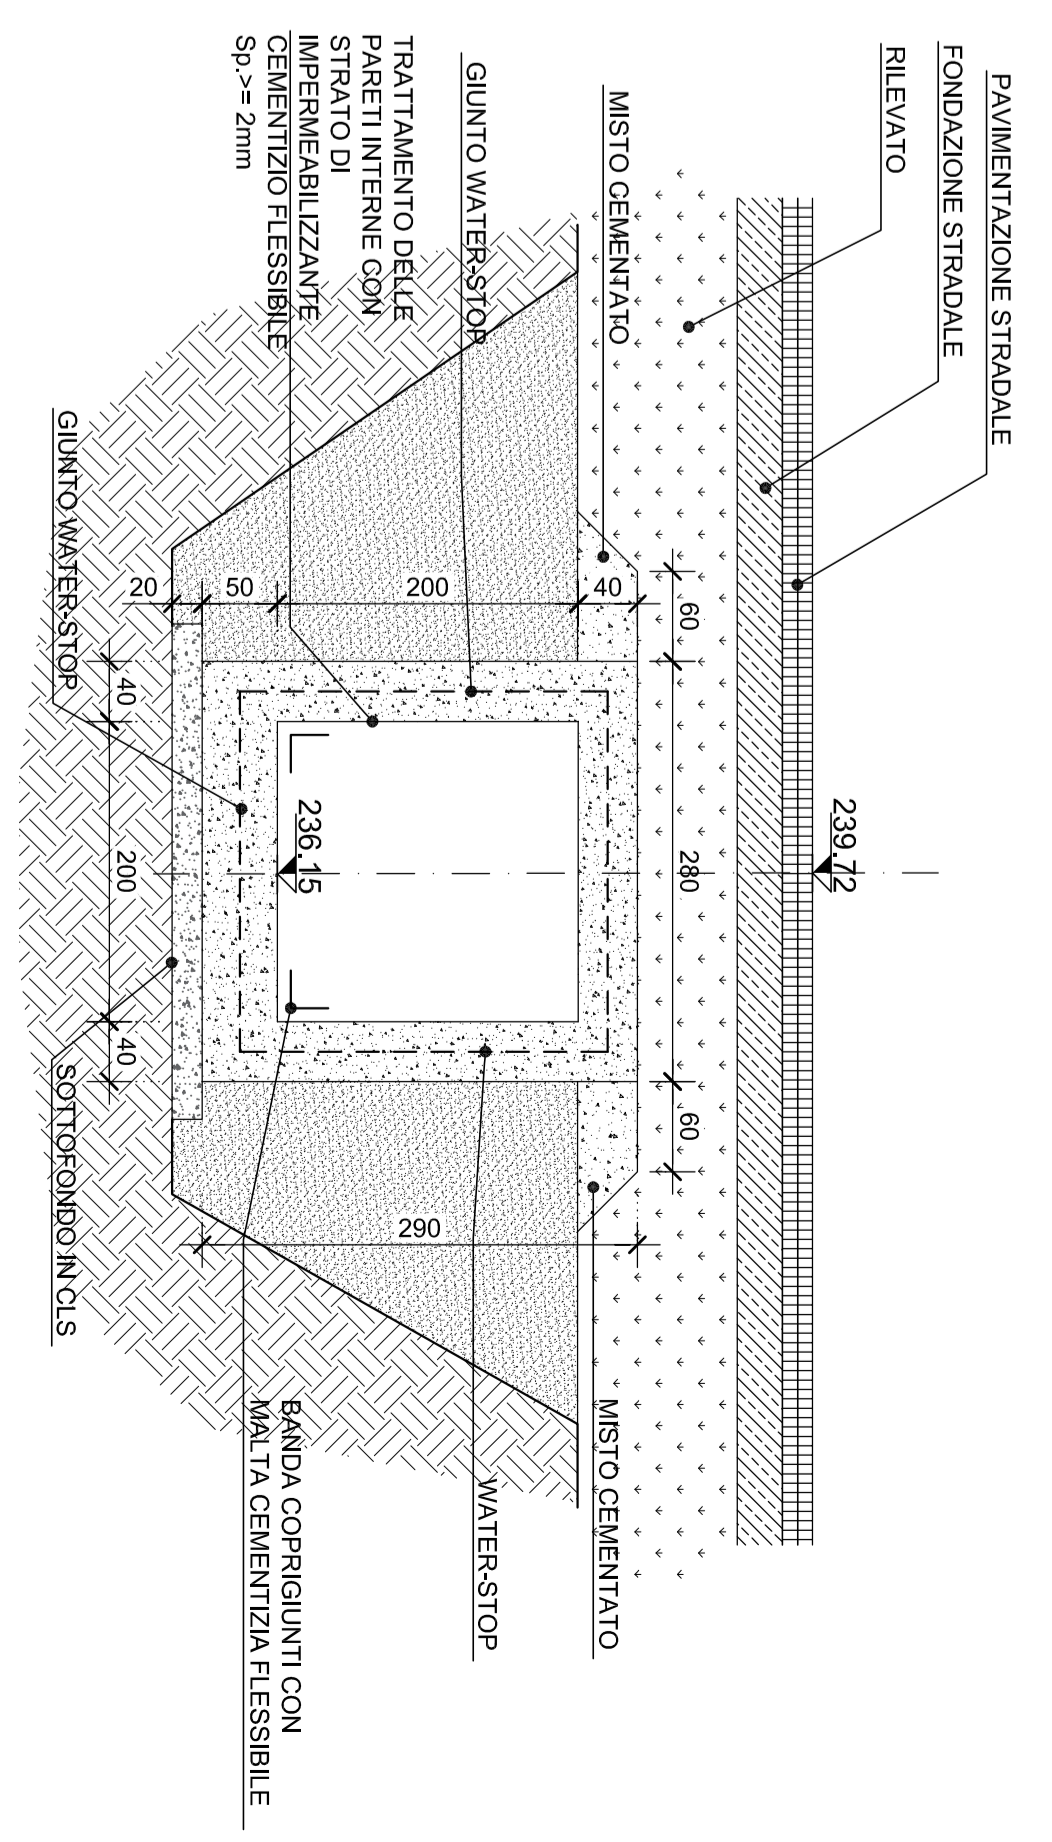

tombino:	TM38
progressiva:	408,57
tipologia:	scatolare
sezione:	2,0 x 2,0
lunghezza [m]:	16,07
ricoprimento medio [m]:	1,25
volume scavo [mc]:	260,33
misto stabilizzato [mc]:	136,76
misto cementato [mc]:	10,28

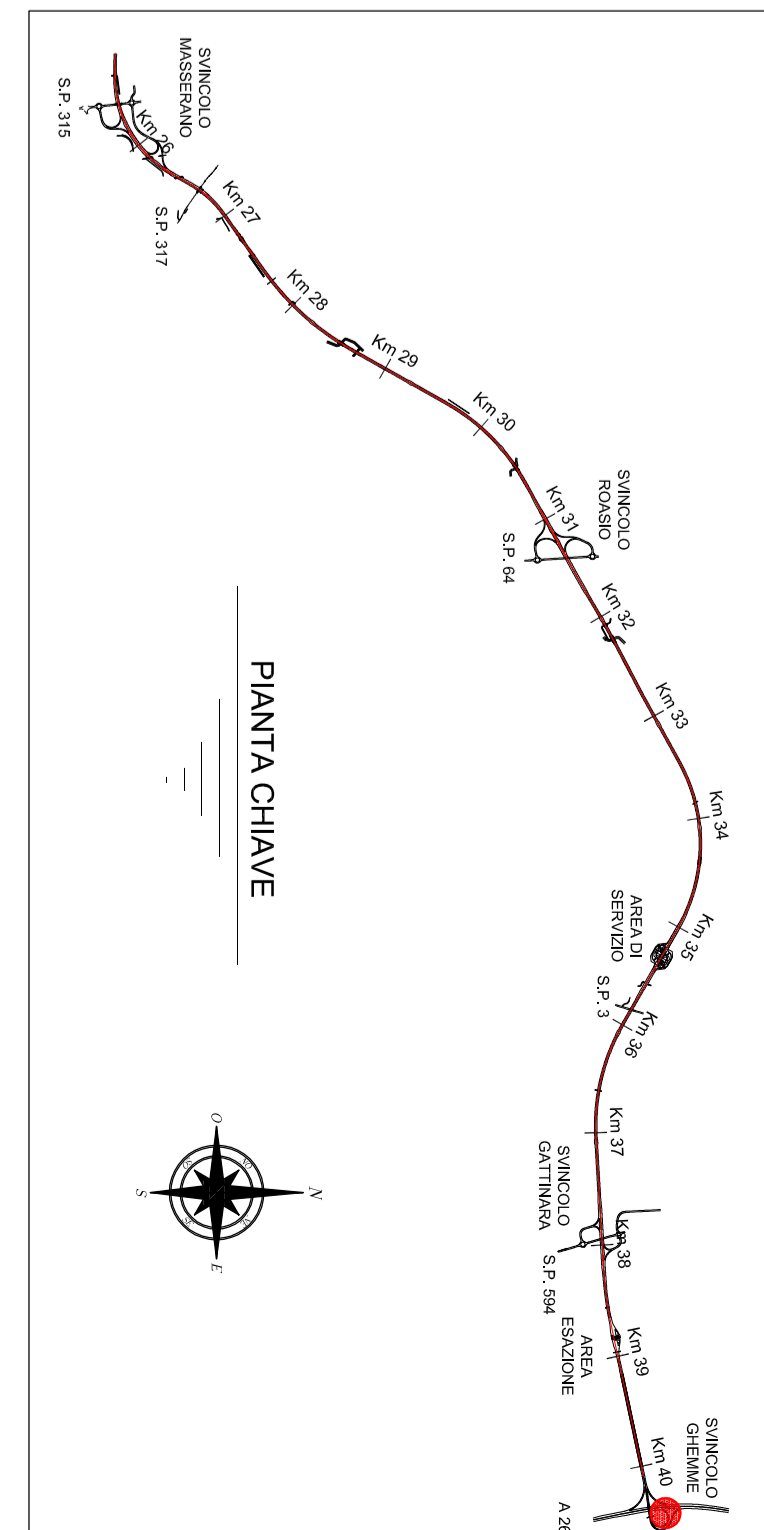

anas Direzione Progettazione e Realizzazione Lavori

Collegamento tra l'A4 (Torino-Milano) in località Sorthà, Biella, Gattinara e l'A26 (Gorova Voltri-Grovello) in località Ghemme. Lotto 1

PROGETTO DEFINITIVO

PROGETTAZIONE: ANAS - DIREZIONE PROGETTAZIONE E REALIZZAZIONE LAVORI

PROGETTISTI:
Ing. Roberto Moro
Ing. Andrea Geronzi
Ing. Andrea Geronzi
Ing. Carlo Noe di Bona
Ing. Marco Caviglioli

RESPONSABILE DEL S.M.
Ing. Roberto Moro

LE COORDINATE PER LA SICUREZZA IN FASE DI PROGETTAZIONE
sono state determinate secondo le norme vigenti.

NOTO: IL RESPONSABILE DEL PROCESSIONE:
Ing. Marco Caviglioli

PROTOCOLLO DATA

Tombino svincolo Ghemme rampa B km 0358
Pianimetria, prospetto e sezioni

COGNE PROGETTO	NOVE FILE	REVISIONE	SCALA
PROGETTO	IN FASE	1	1:50
CONFER. ELAB.	1001	1388	STR0101
DATA	16/2/2018	DATA	REDAZIONE
DATA	VERIFICATO	APPROVATO	