
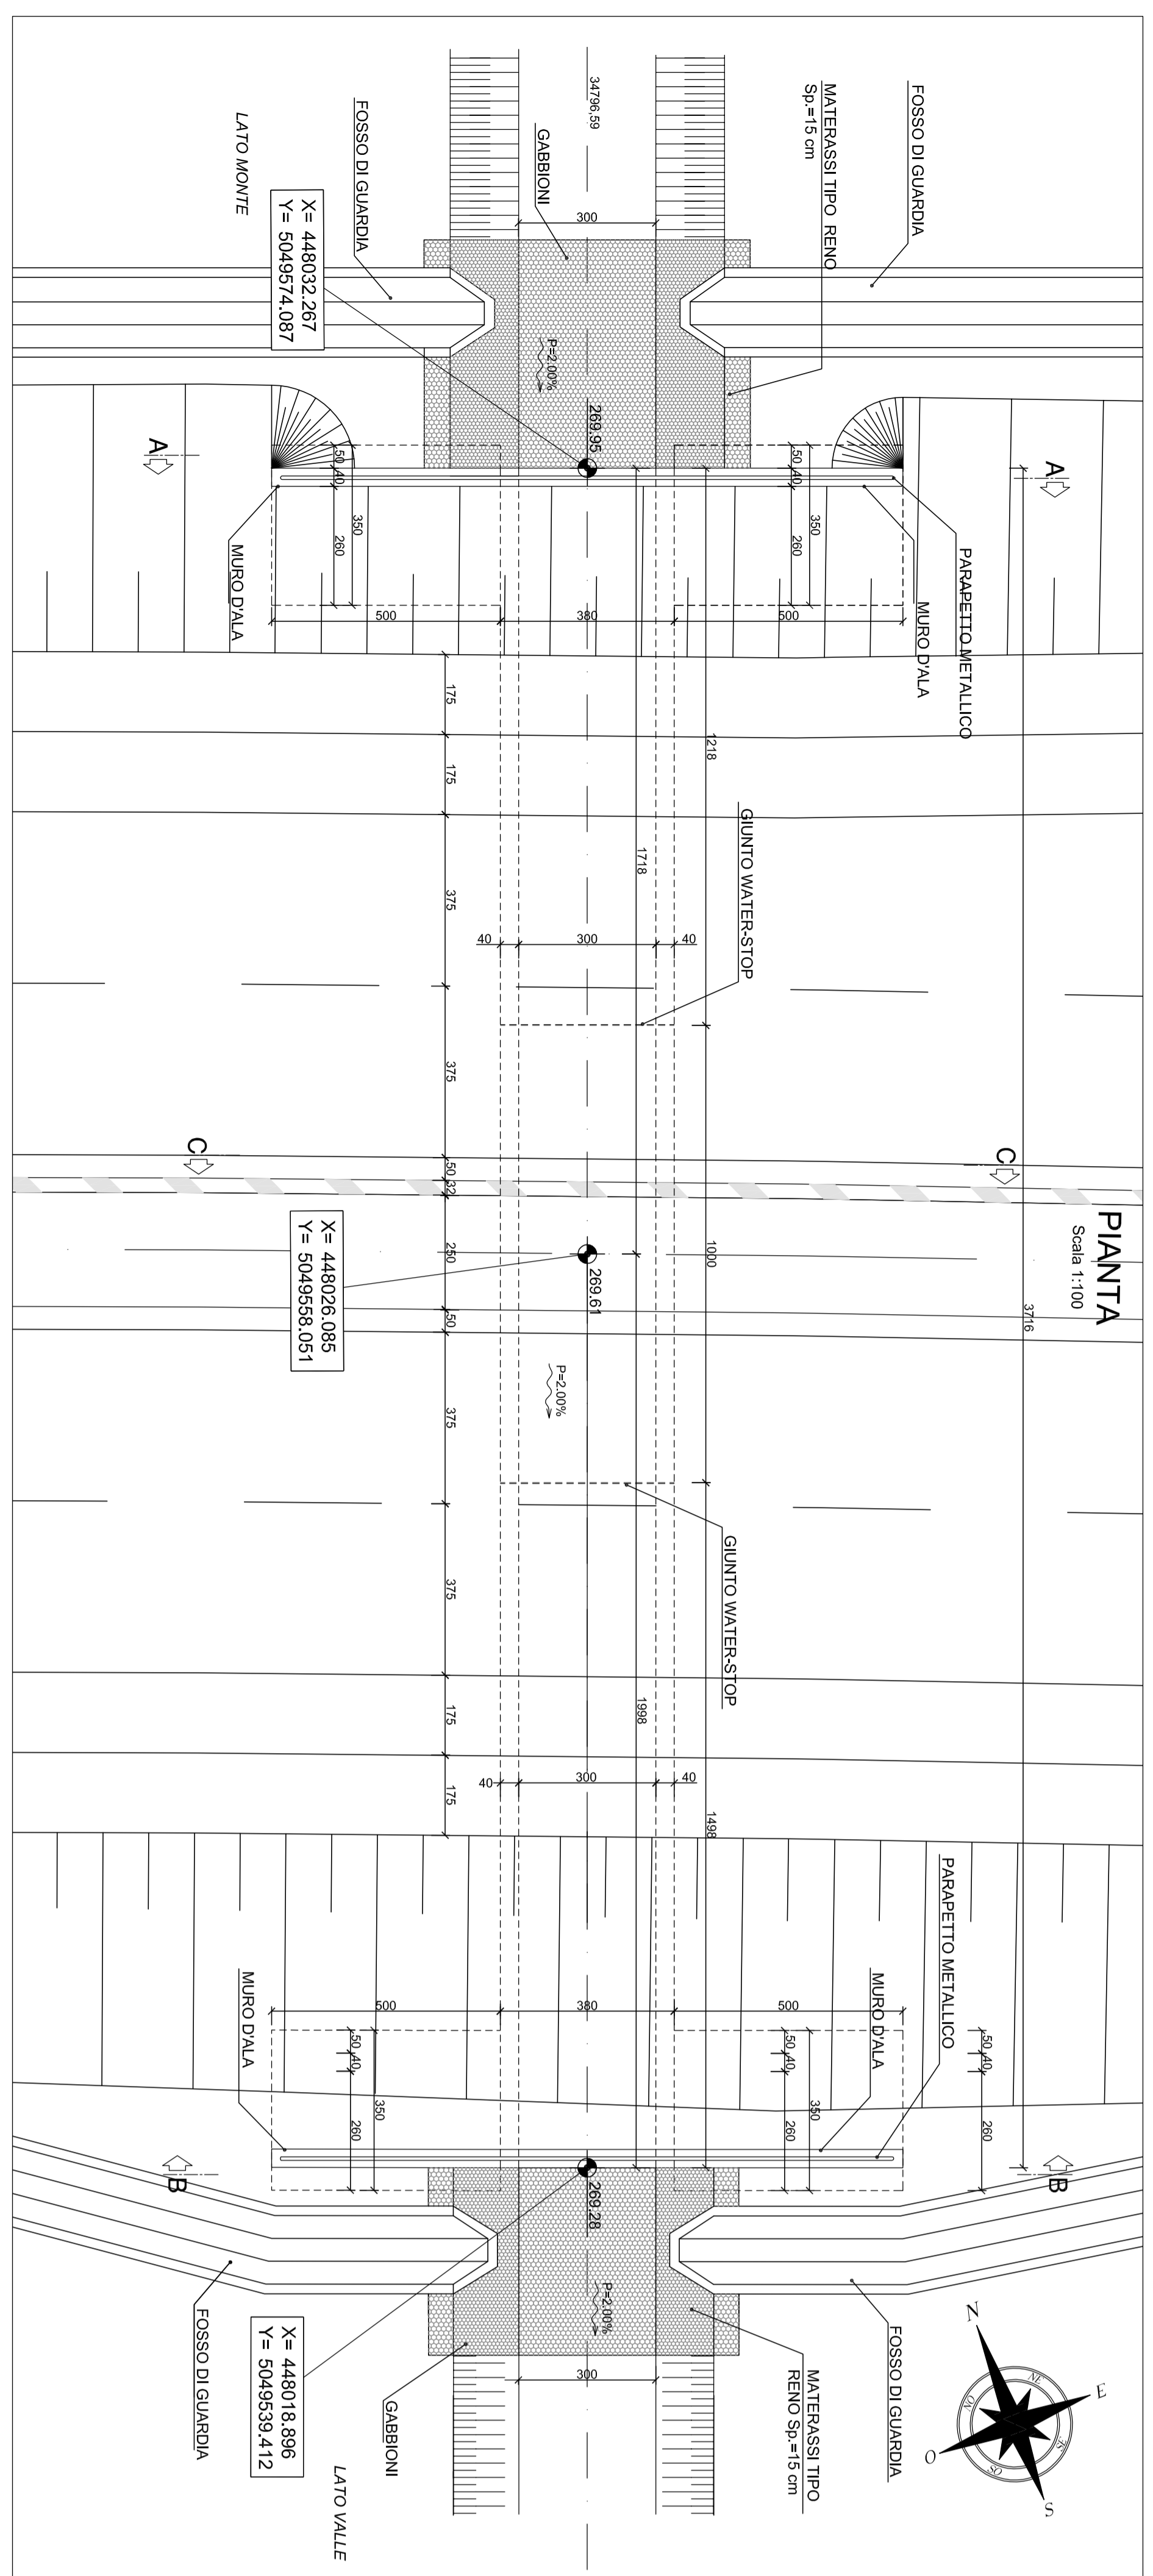
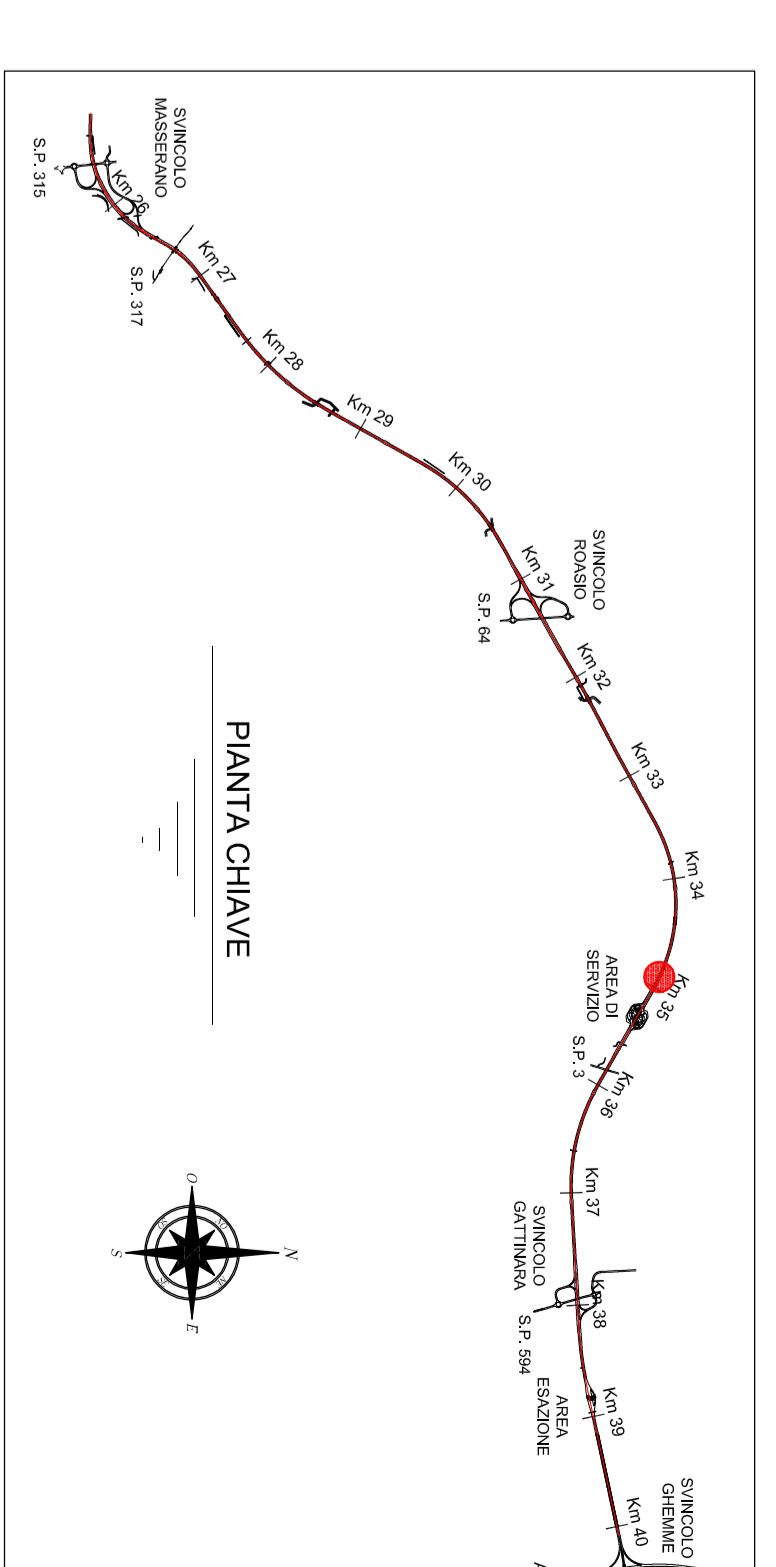



**SCHEMA IMPERMEABILIZZAZIONE**

MANTO IMPERMEABILIZZANTE  
 COSTITUITO DA GUAINA IN PVC  
 IN CASI MANTO ARBITRARIO CON N.E.S. 008/19413  
 (RIF. B.06/005 LISTINO PREZZI ANS 2017)

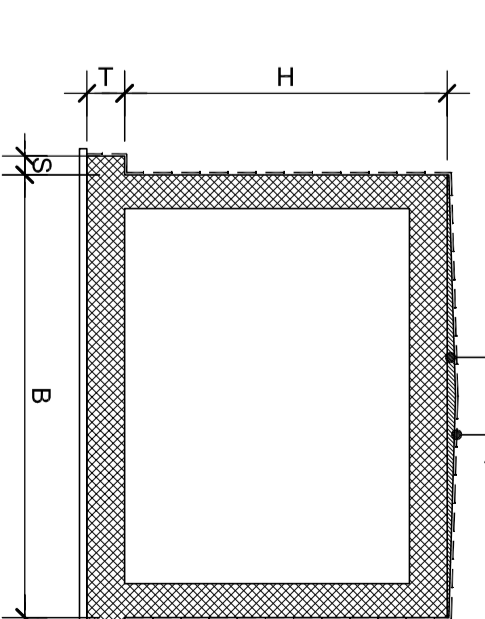

**SEZIONE LONGITUDINALE**


Scala 1:50

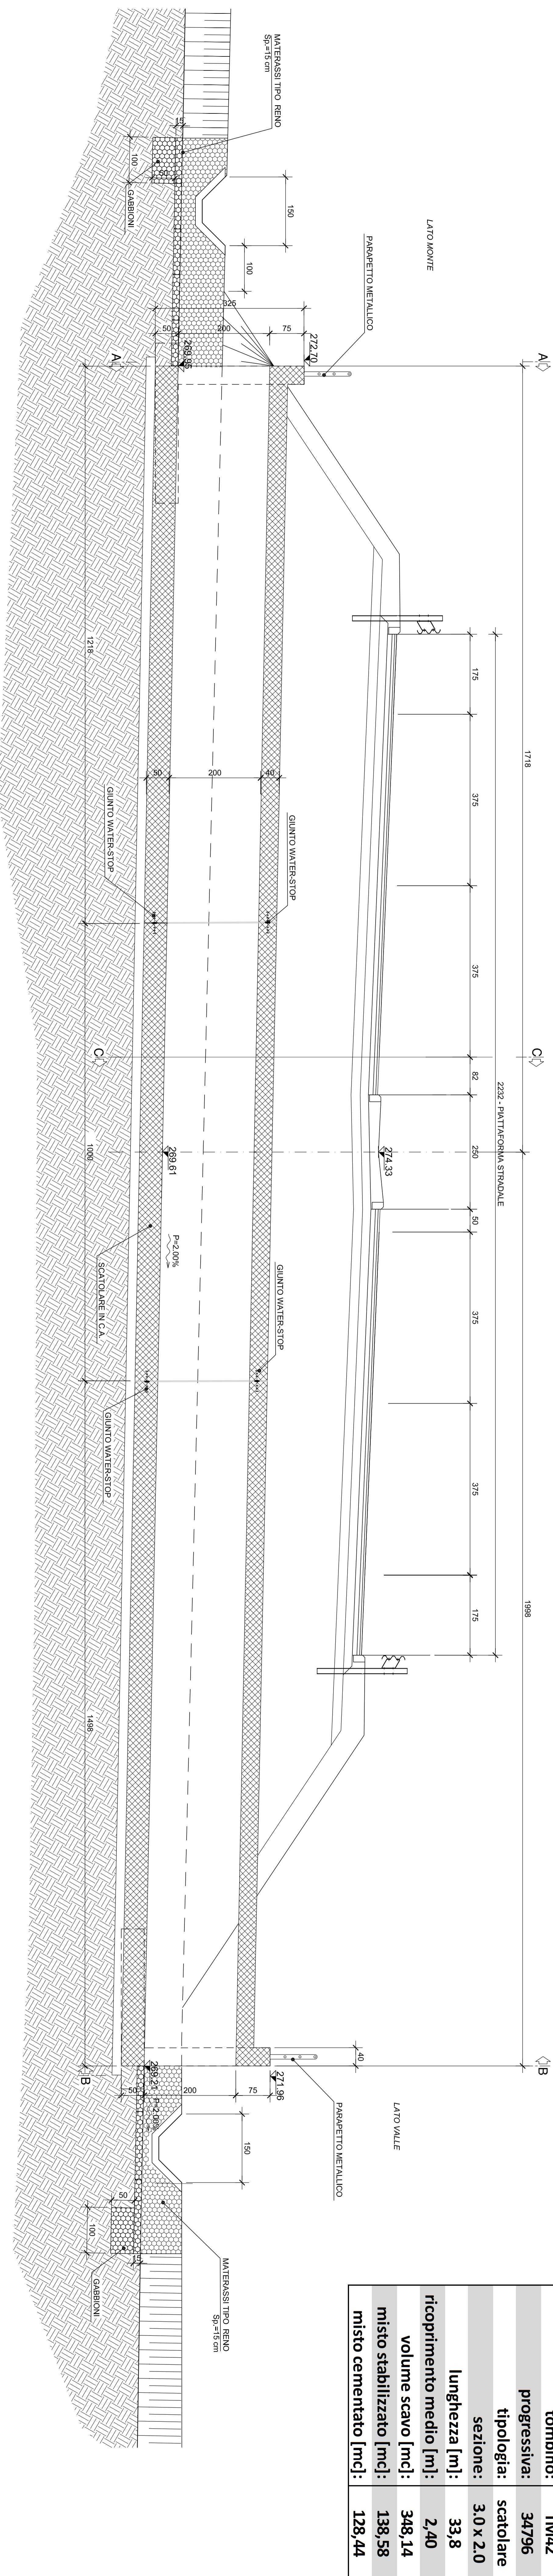

<b>tombino:</b>	<b>TM42</b>
<b>progressiva:</b>	<b>34796</b>
<b>tipologia:</b>	<b>scatolare</b>
<b>sezione:</b>	<b>3,0 x 2,0</b>
<b>lunghezza [m]:</b>	<b>33,8</b>
<b>ricoprimento medio [m]:</b>	<b>2,40</b>
<b>volume scavo [mc]:</b>	<b>348,14</b>
<b>misto stabilizzato [mc]:</b>	<b>138,58</b>
<b>misto cementato [mc]:</b>	<b>128,44</b>


**SEZIONE C-C**

Scala 1:50

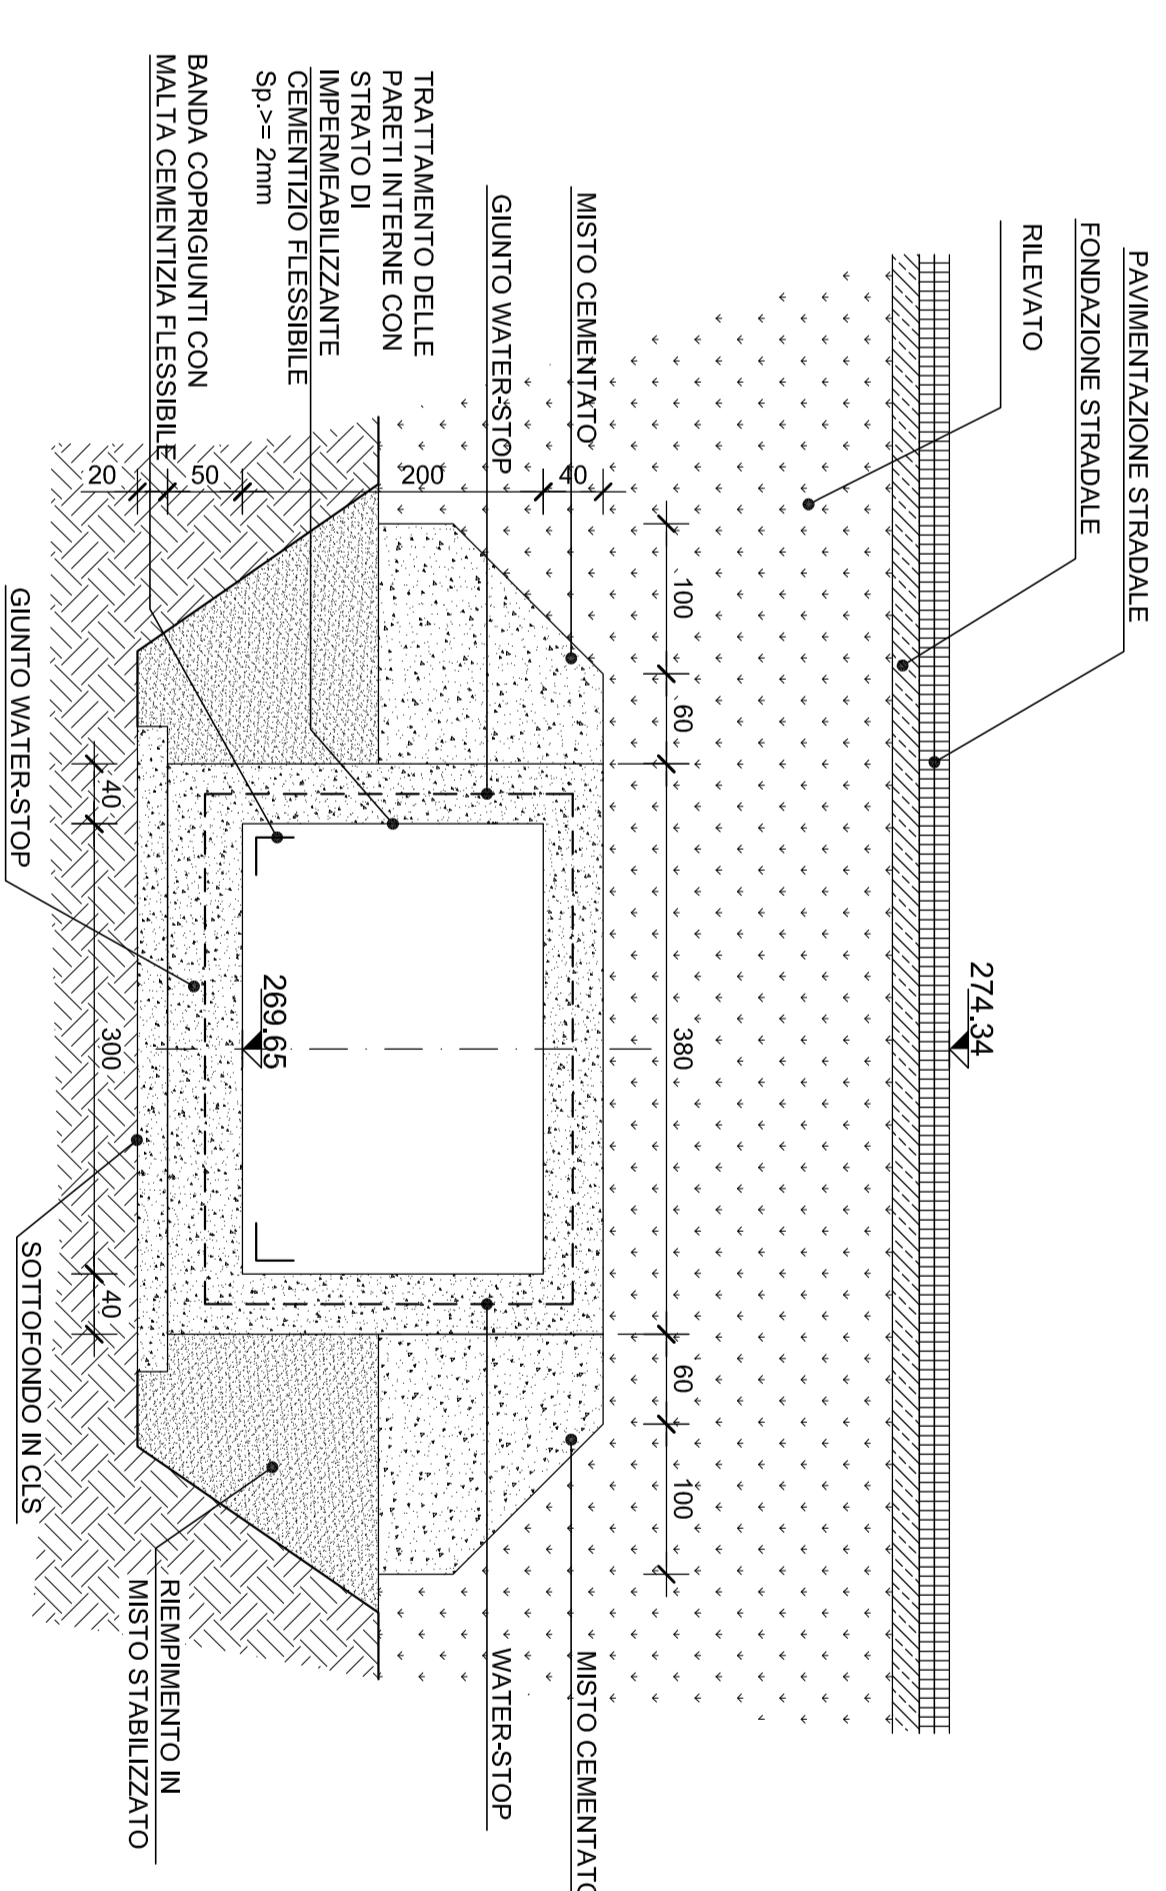


**SEZIONE A-A**

Scala 1:50

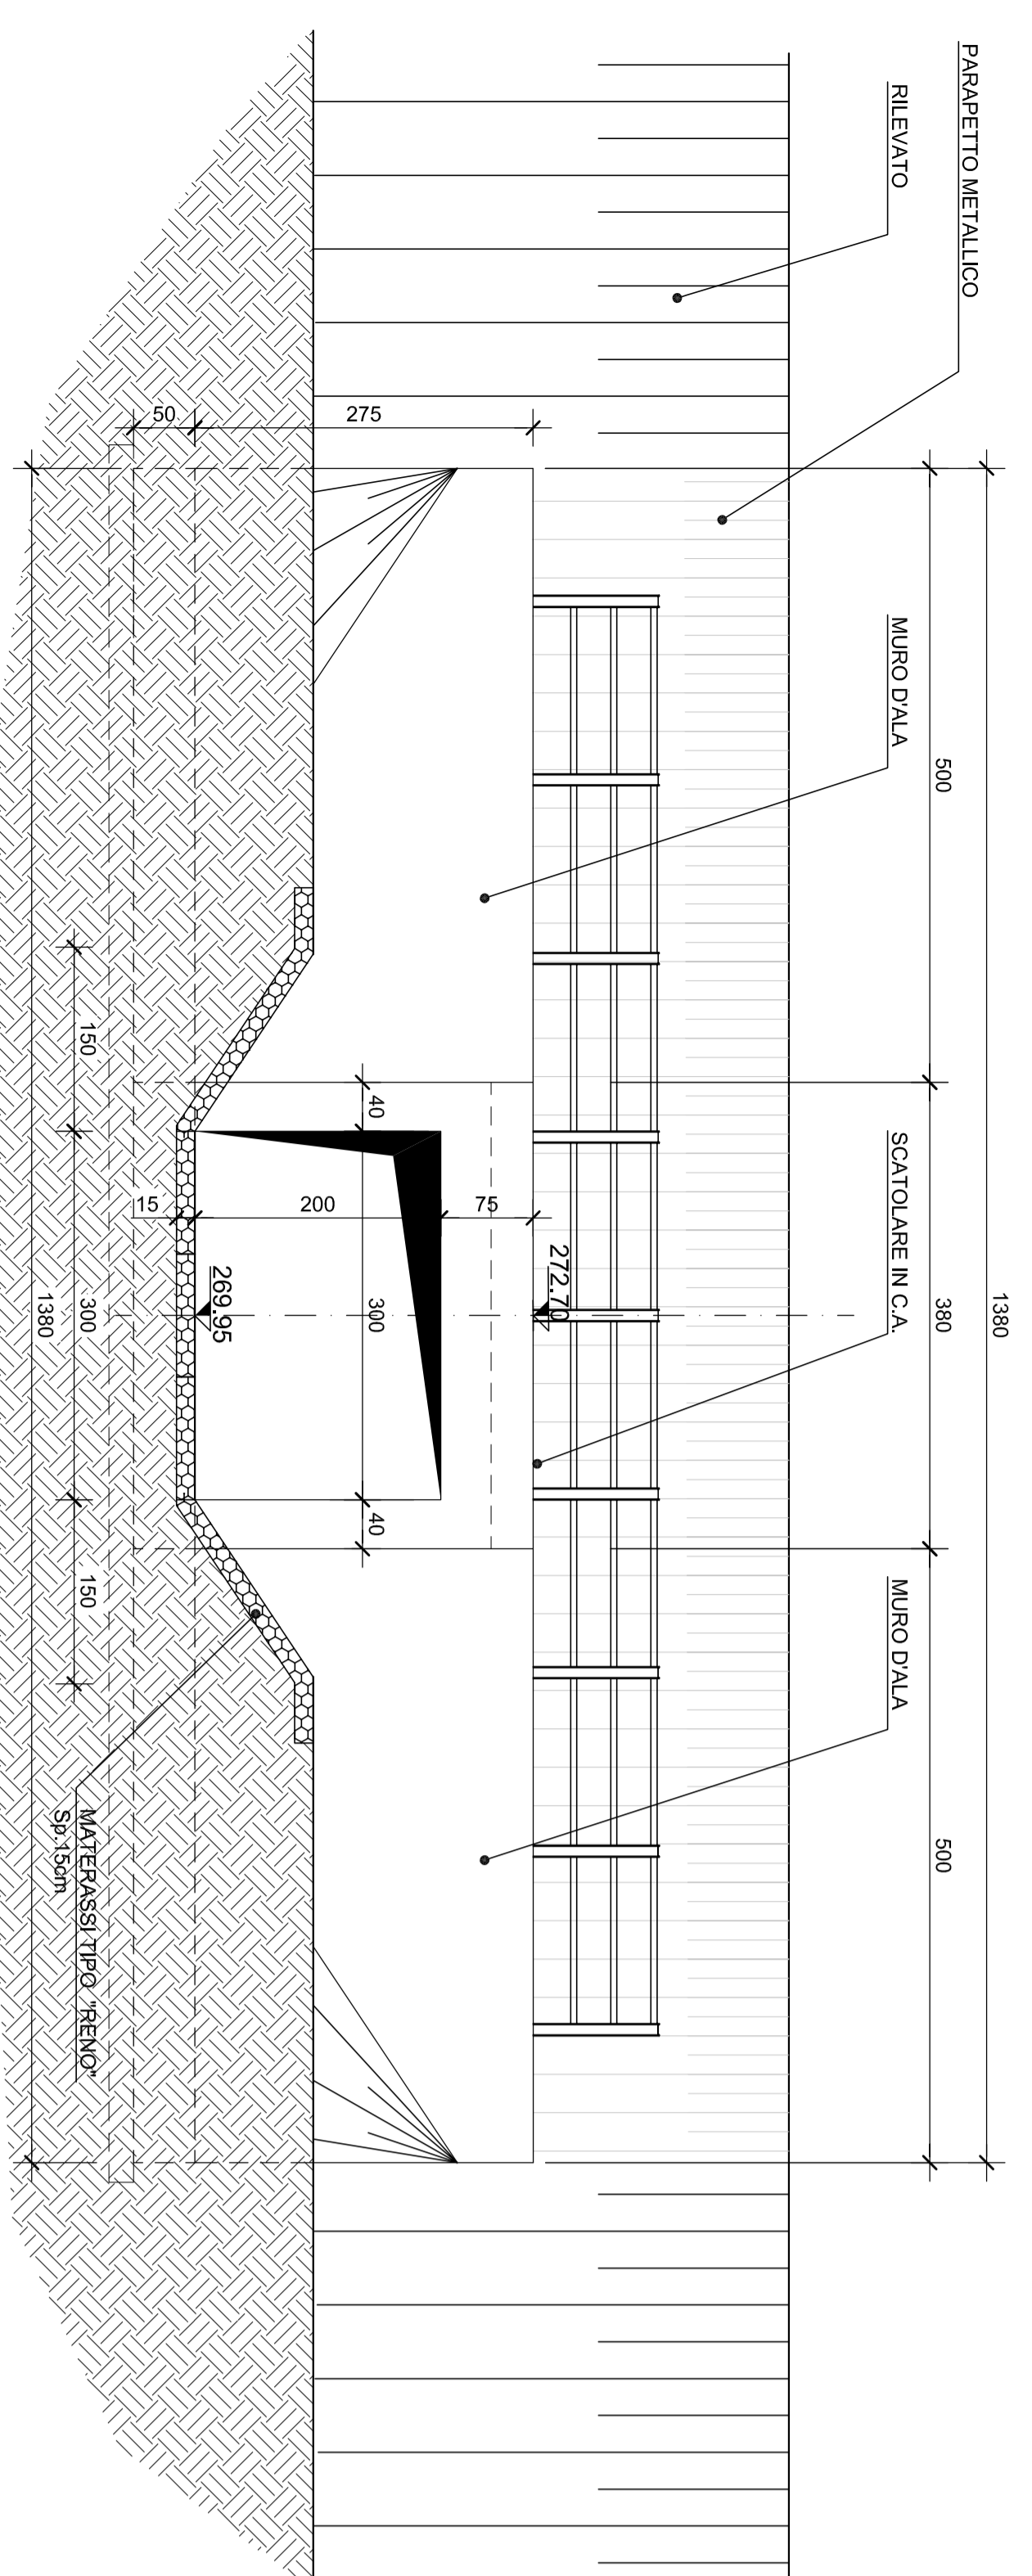

**SEZIONE B-B**

Scala 1:50

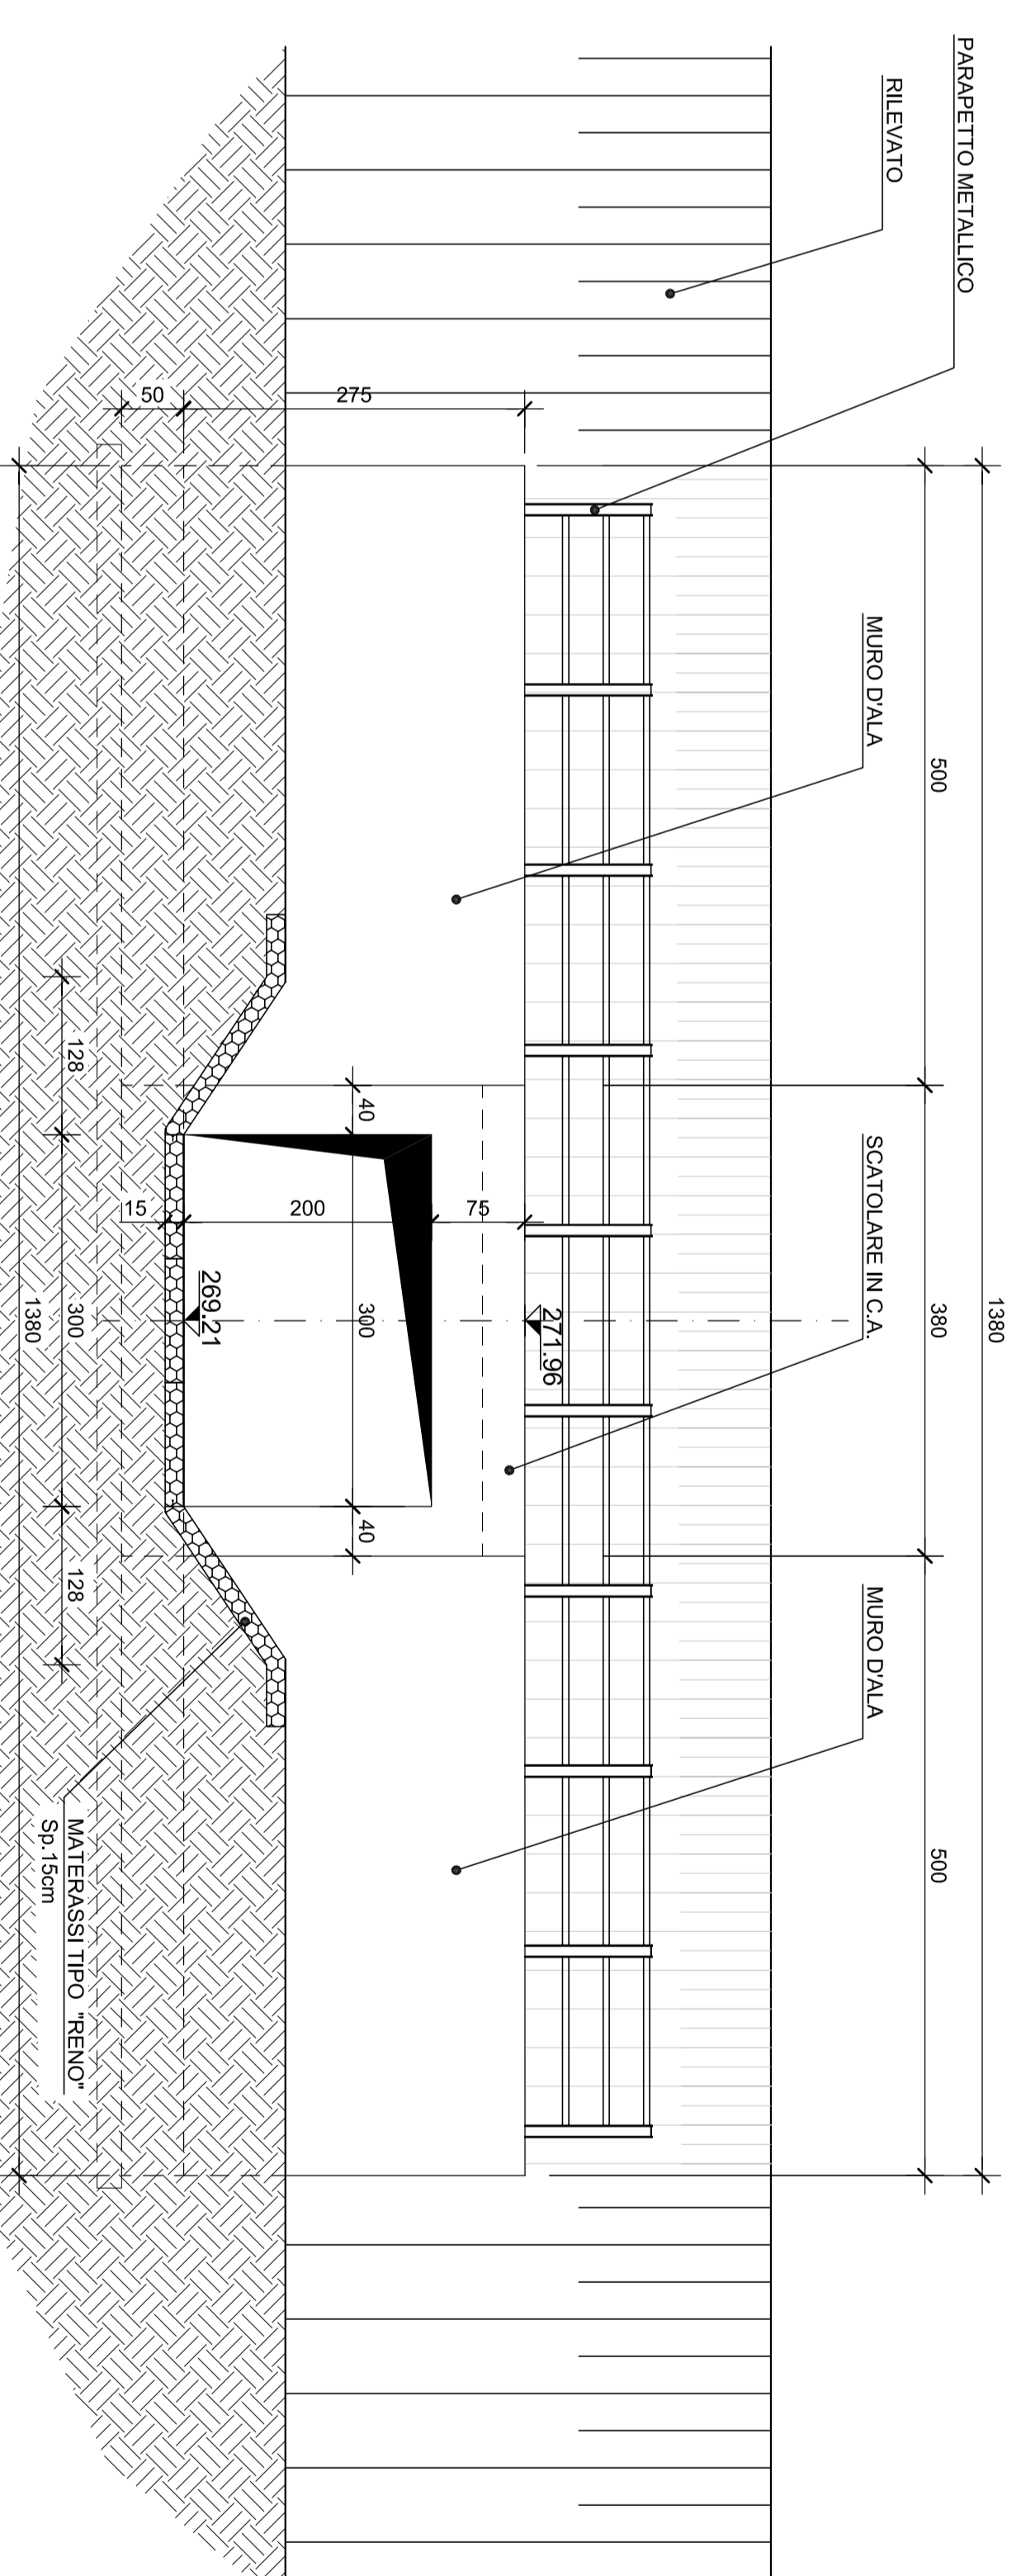

**anas** Direzione Progettazione e Realizzazione Lavori

Collegamento tra l'A4 (Torino-Milano) in località Sonthà, Biella, Gattinara e l'A26 (Genova Voltri-Grovello) in località Chermè. Lotto 1

**PROGETTO DEFINITIVO**

PROGETTAZIONE: ANAS - DIREZIONE PROGETTAZIONE E REALIZZAZIONE LAVORI

PROGETTISTI: Ing. Roberto Maffei Ing. Giancarlo Maffei Ing. Andrea D'Amico Ing. Marco Caviglioli Ing. Marco Caviglioli Ing. Marco Caviglioli Ing. Marco Caviglioli	CONTORE: Ing. Marco Caviglioli Ing. Marco Caviglioli Ing. Marco Caviglioli Ing. Marco Caviglioli
---	--

Tombino Km 34,796  
 Pianimetria, prospetto e sezioni

CODICE PROGETTO	NOVE FILE	REVISIONE	SCALE
PRODOTTO DA: ANAS	CONTORE: [00] [TM42] [STR] [01]	A	1:100
PROGETTO: DP1007	ELAB: [17] [01]		1:50
REVISIONI:			
A	emissione		
B			
C			
DATA: 18/3/2018	REDAZIONE: [ ]	VERIFICATO: [ ]	APPROVATO: [ ]