

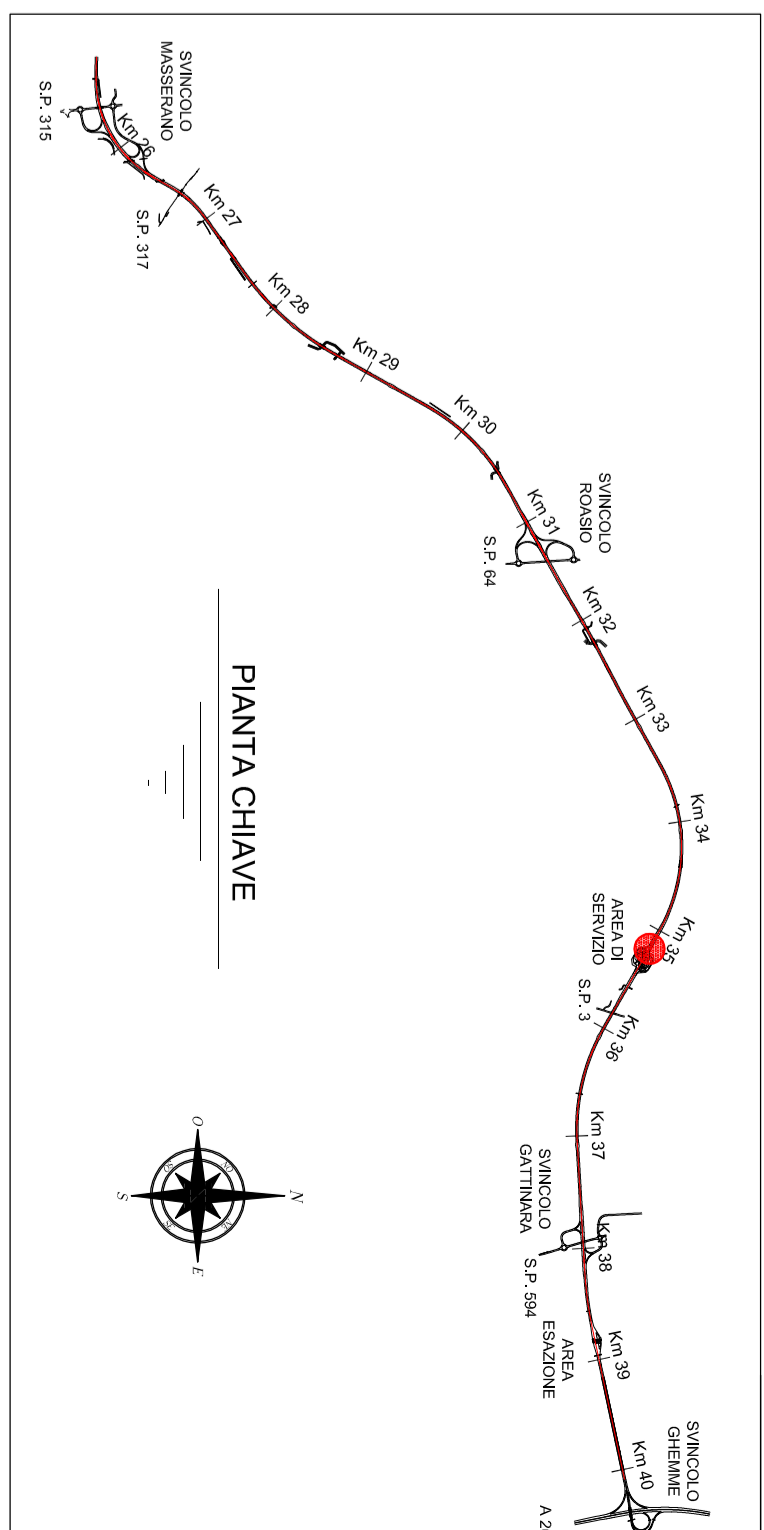
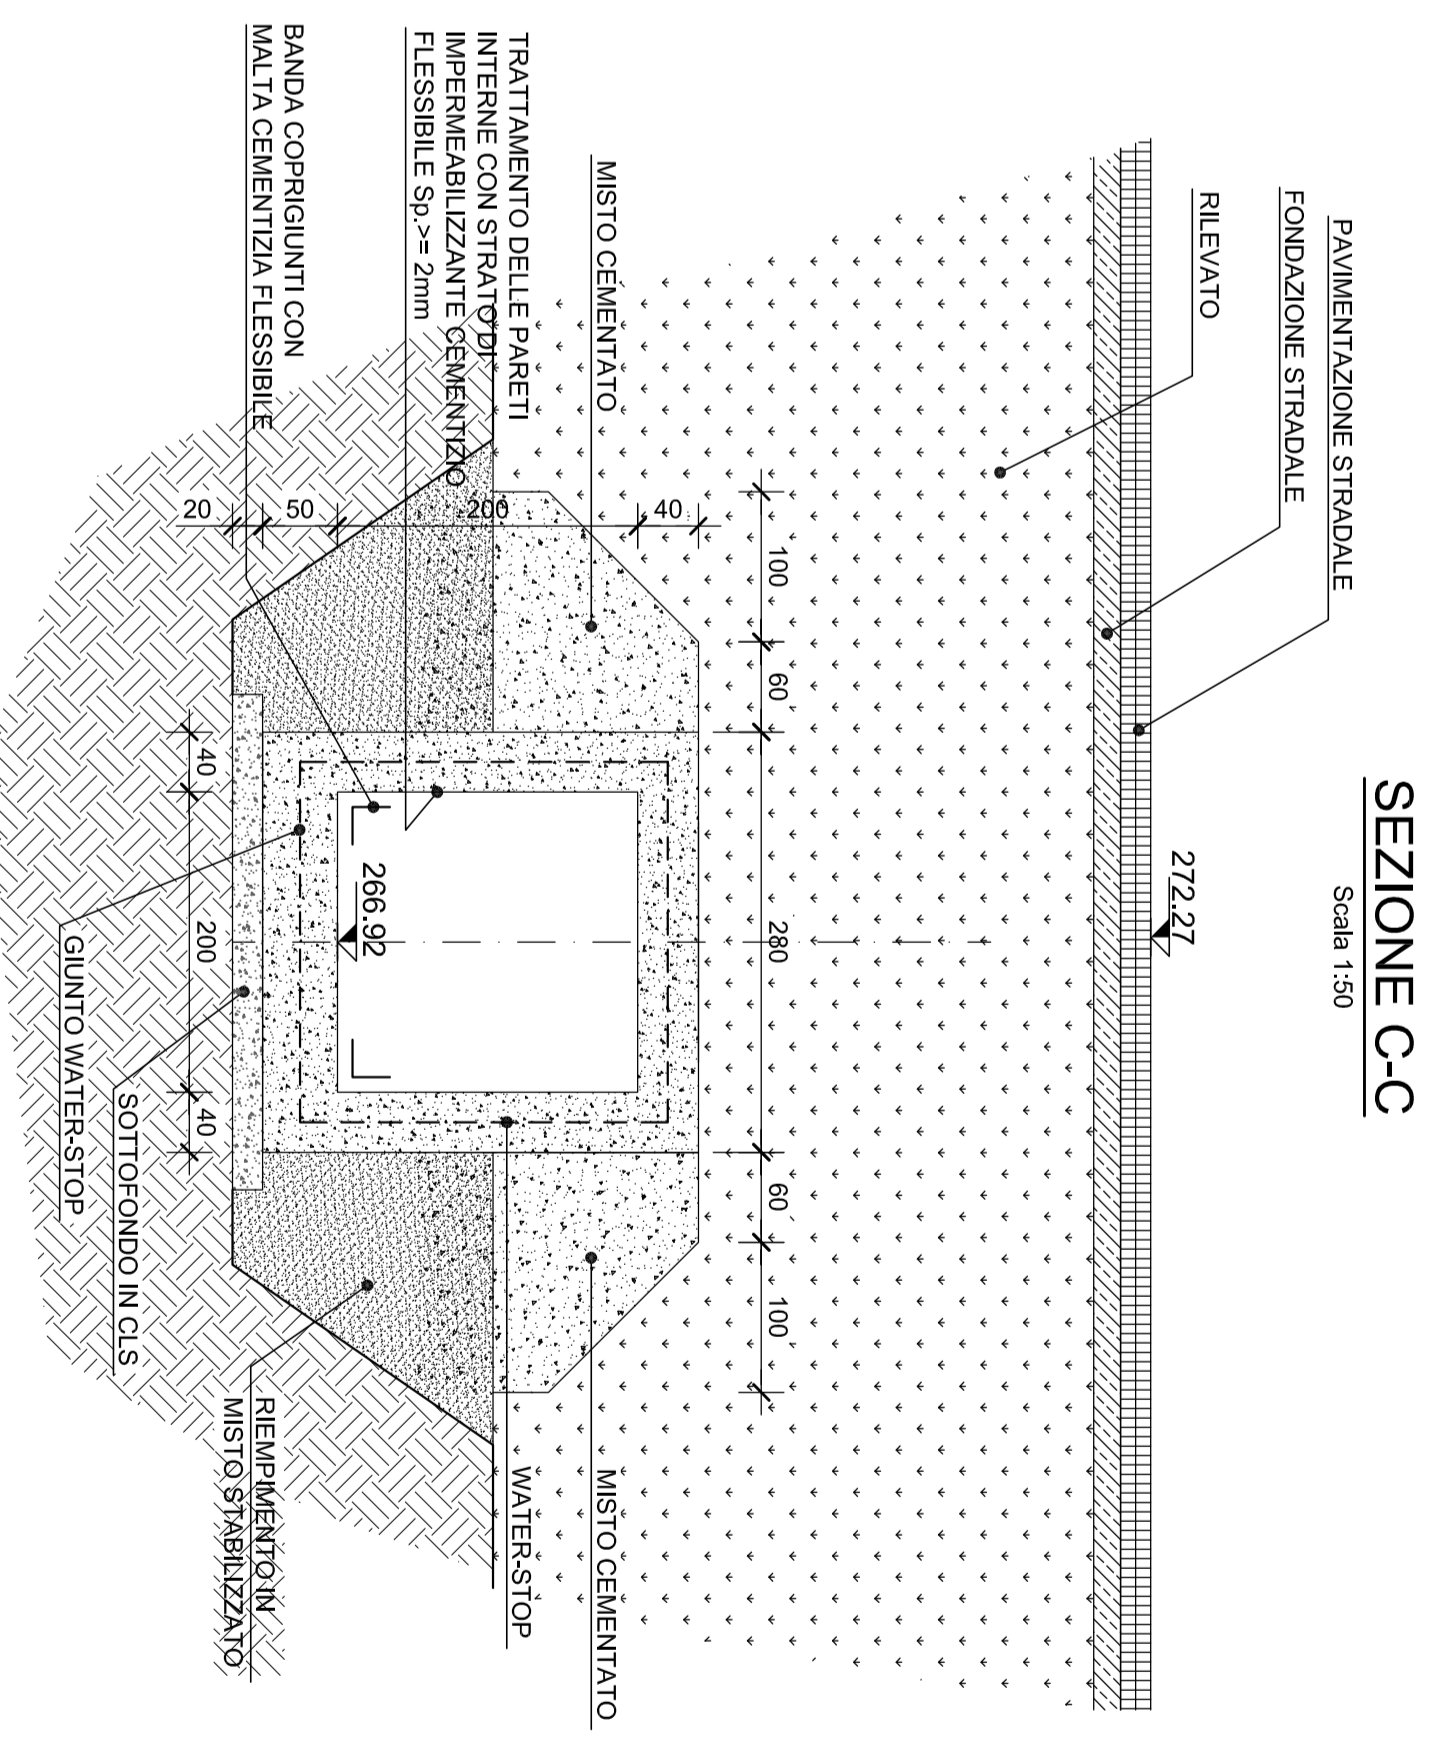
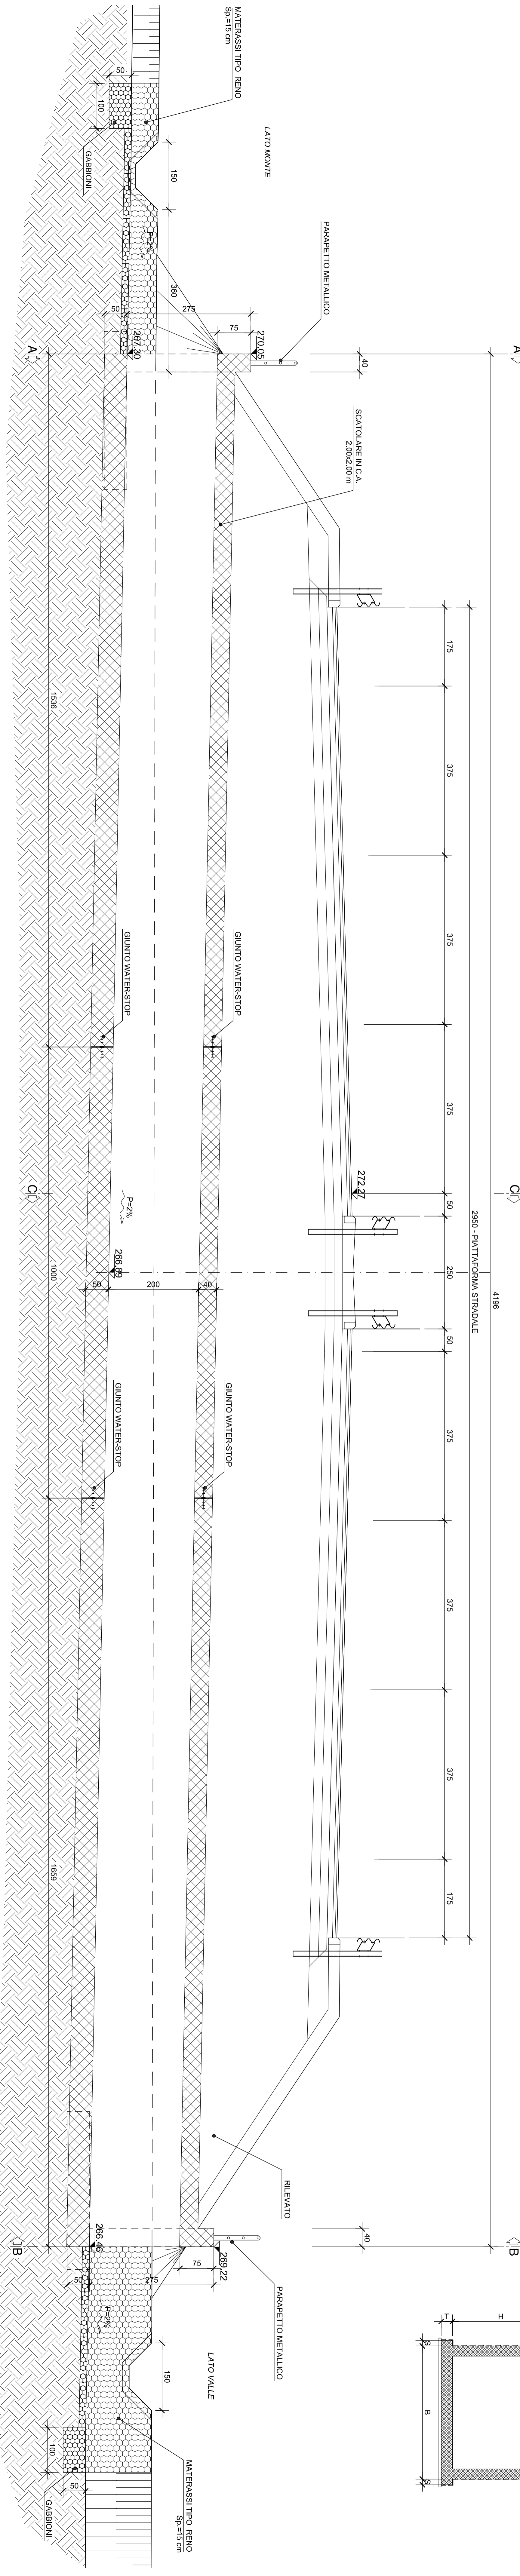


SEZIONE LONGITUDINALE
Scala 1:50

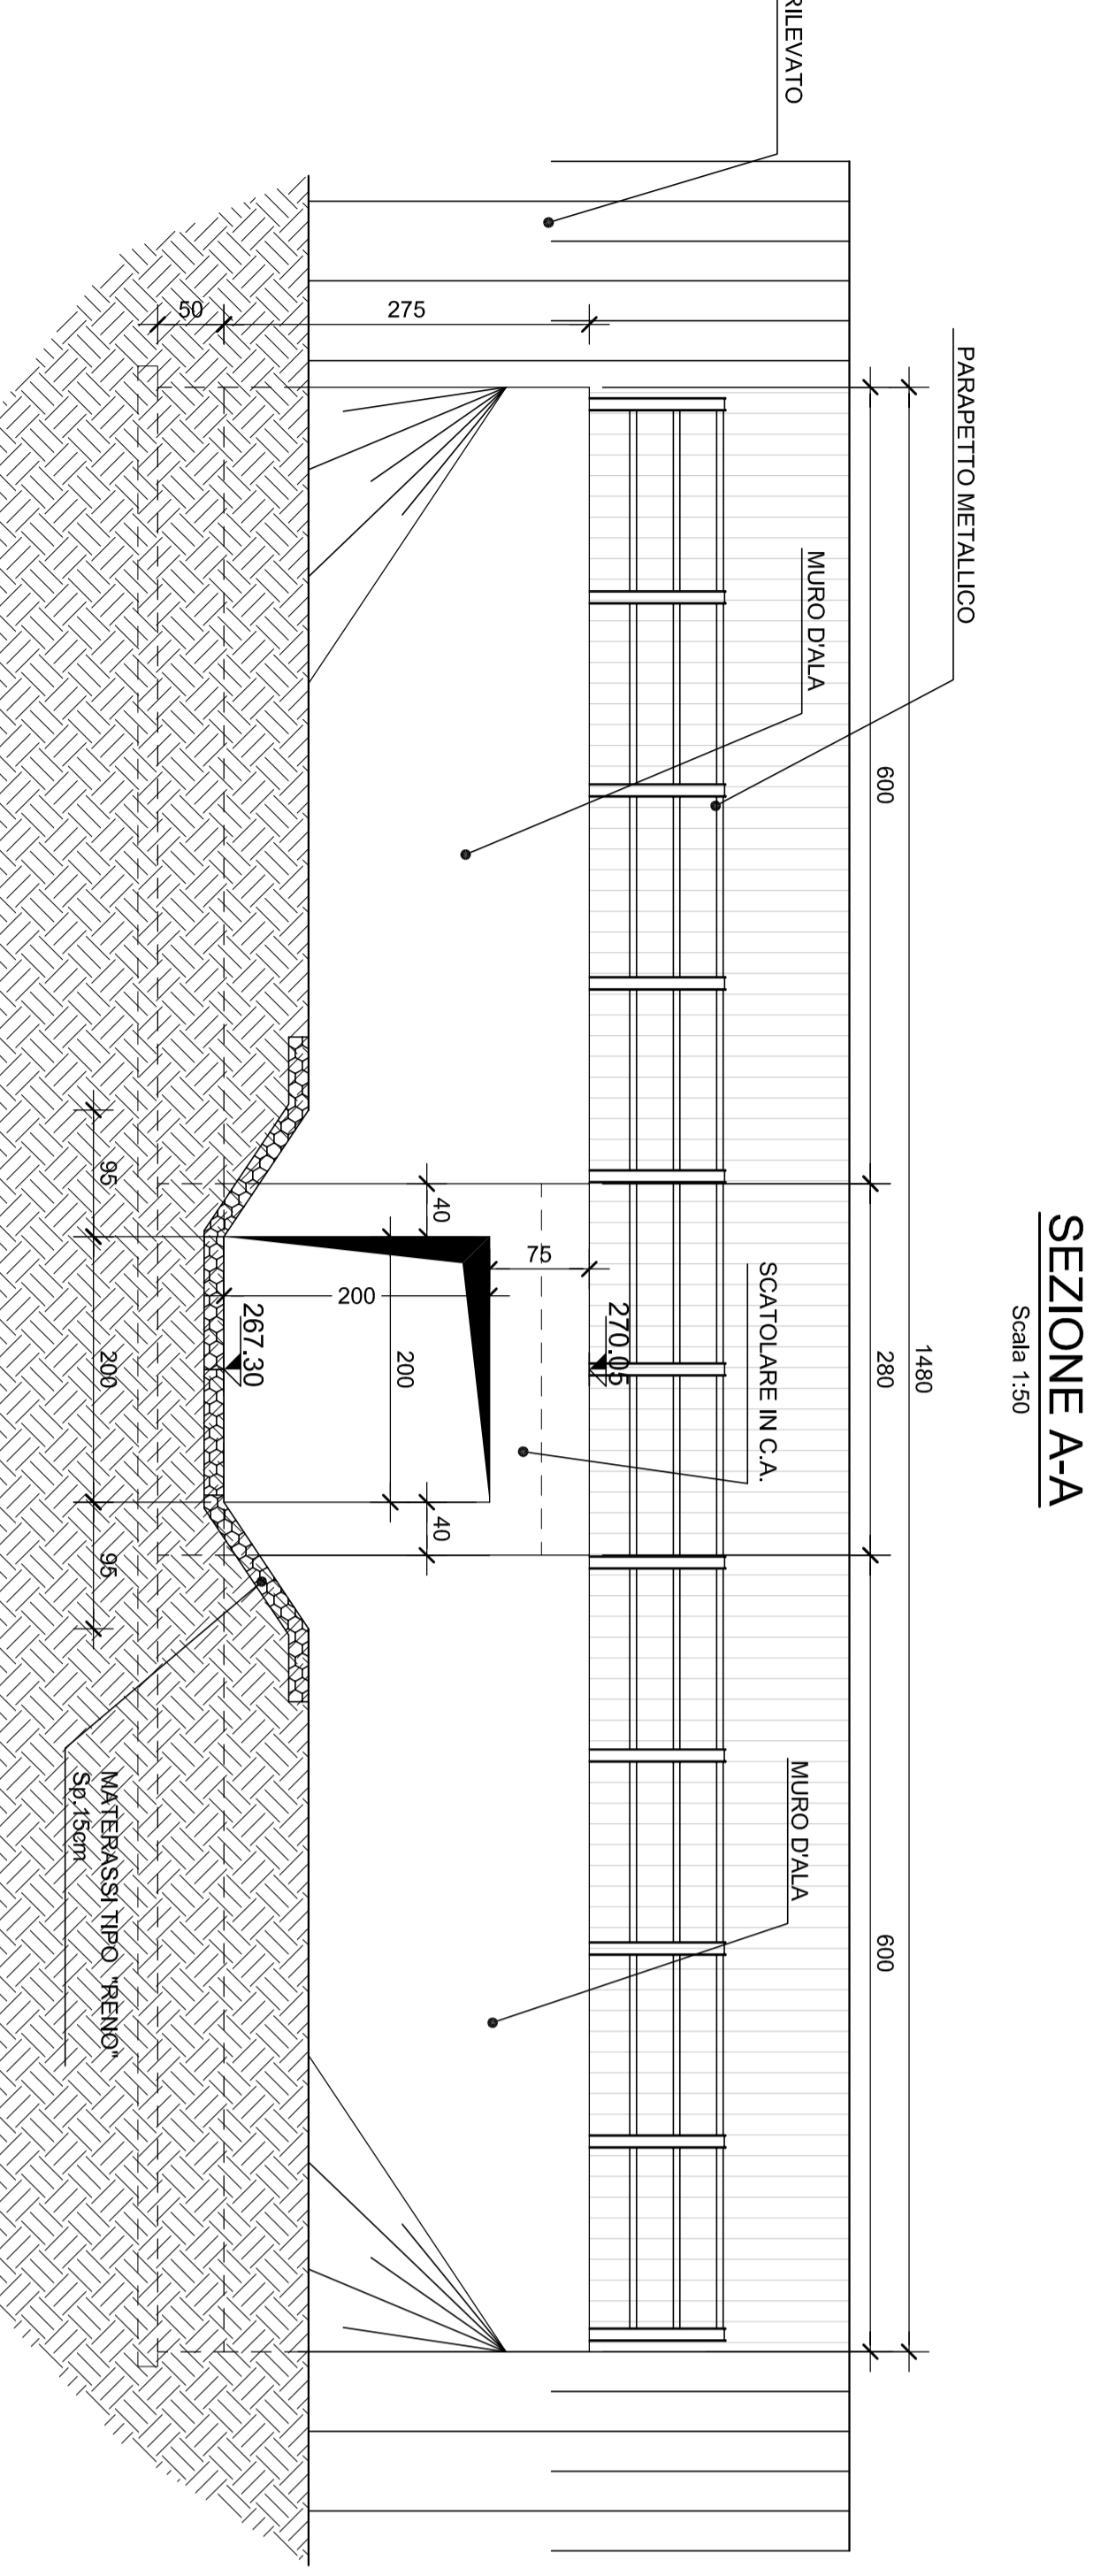


tombino:	TM43
progettiva:	35156
tipologia:	scatolare
sezione:	2.0 x 2.0
lunghezza [m]:	41.95
ricoprimento medio [m]:	3.00
volume scavo [mc]:	398.53
misto stabilizzato [mc]:	192.97
misto cementato [mc]:	188.78

SCHEMA IMPERMEABILIZZAZIONE
MANTO IMPERMEABILIZZANTE
POSIZIONATO DA GIU' IN ALTO
IN CASO DI MANIFESSEGGIO D'INFIATTA
RIF. B.08.085 LISTINO PREZZI ANAS 2017

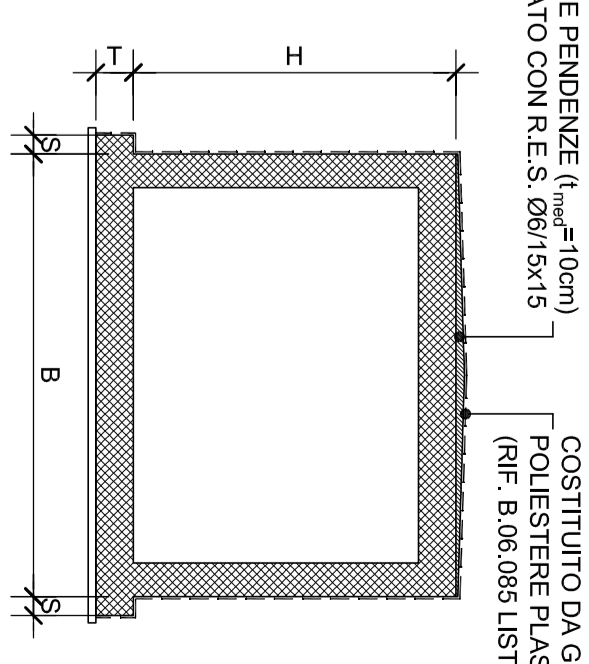

SEZIONE A-A
Scala 1:50

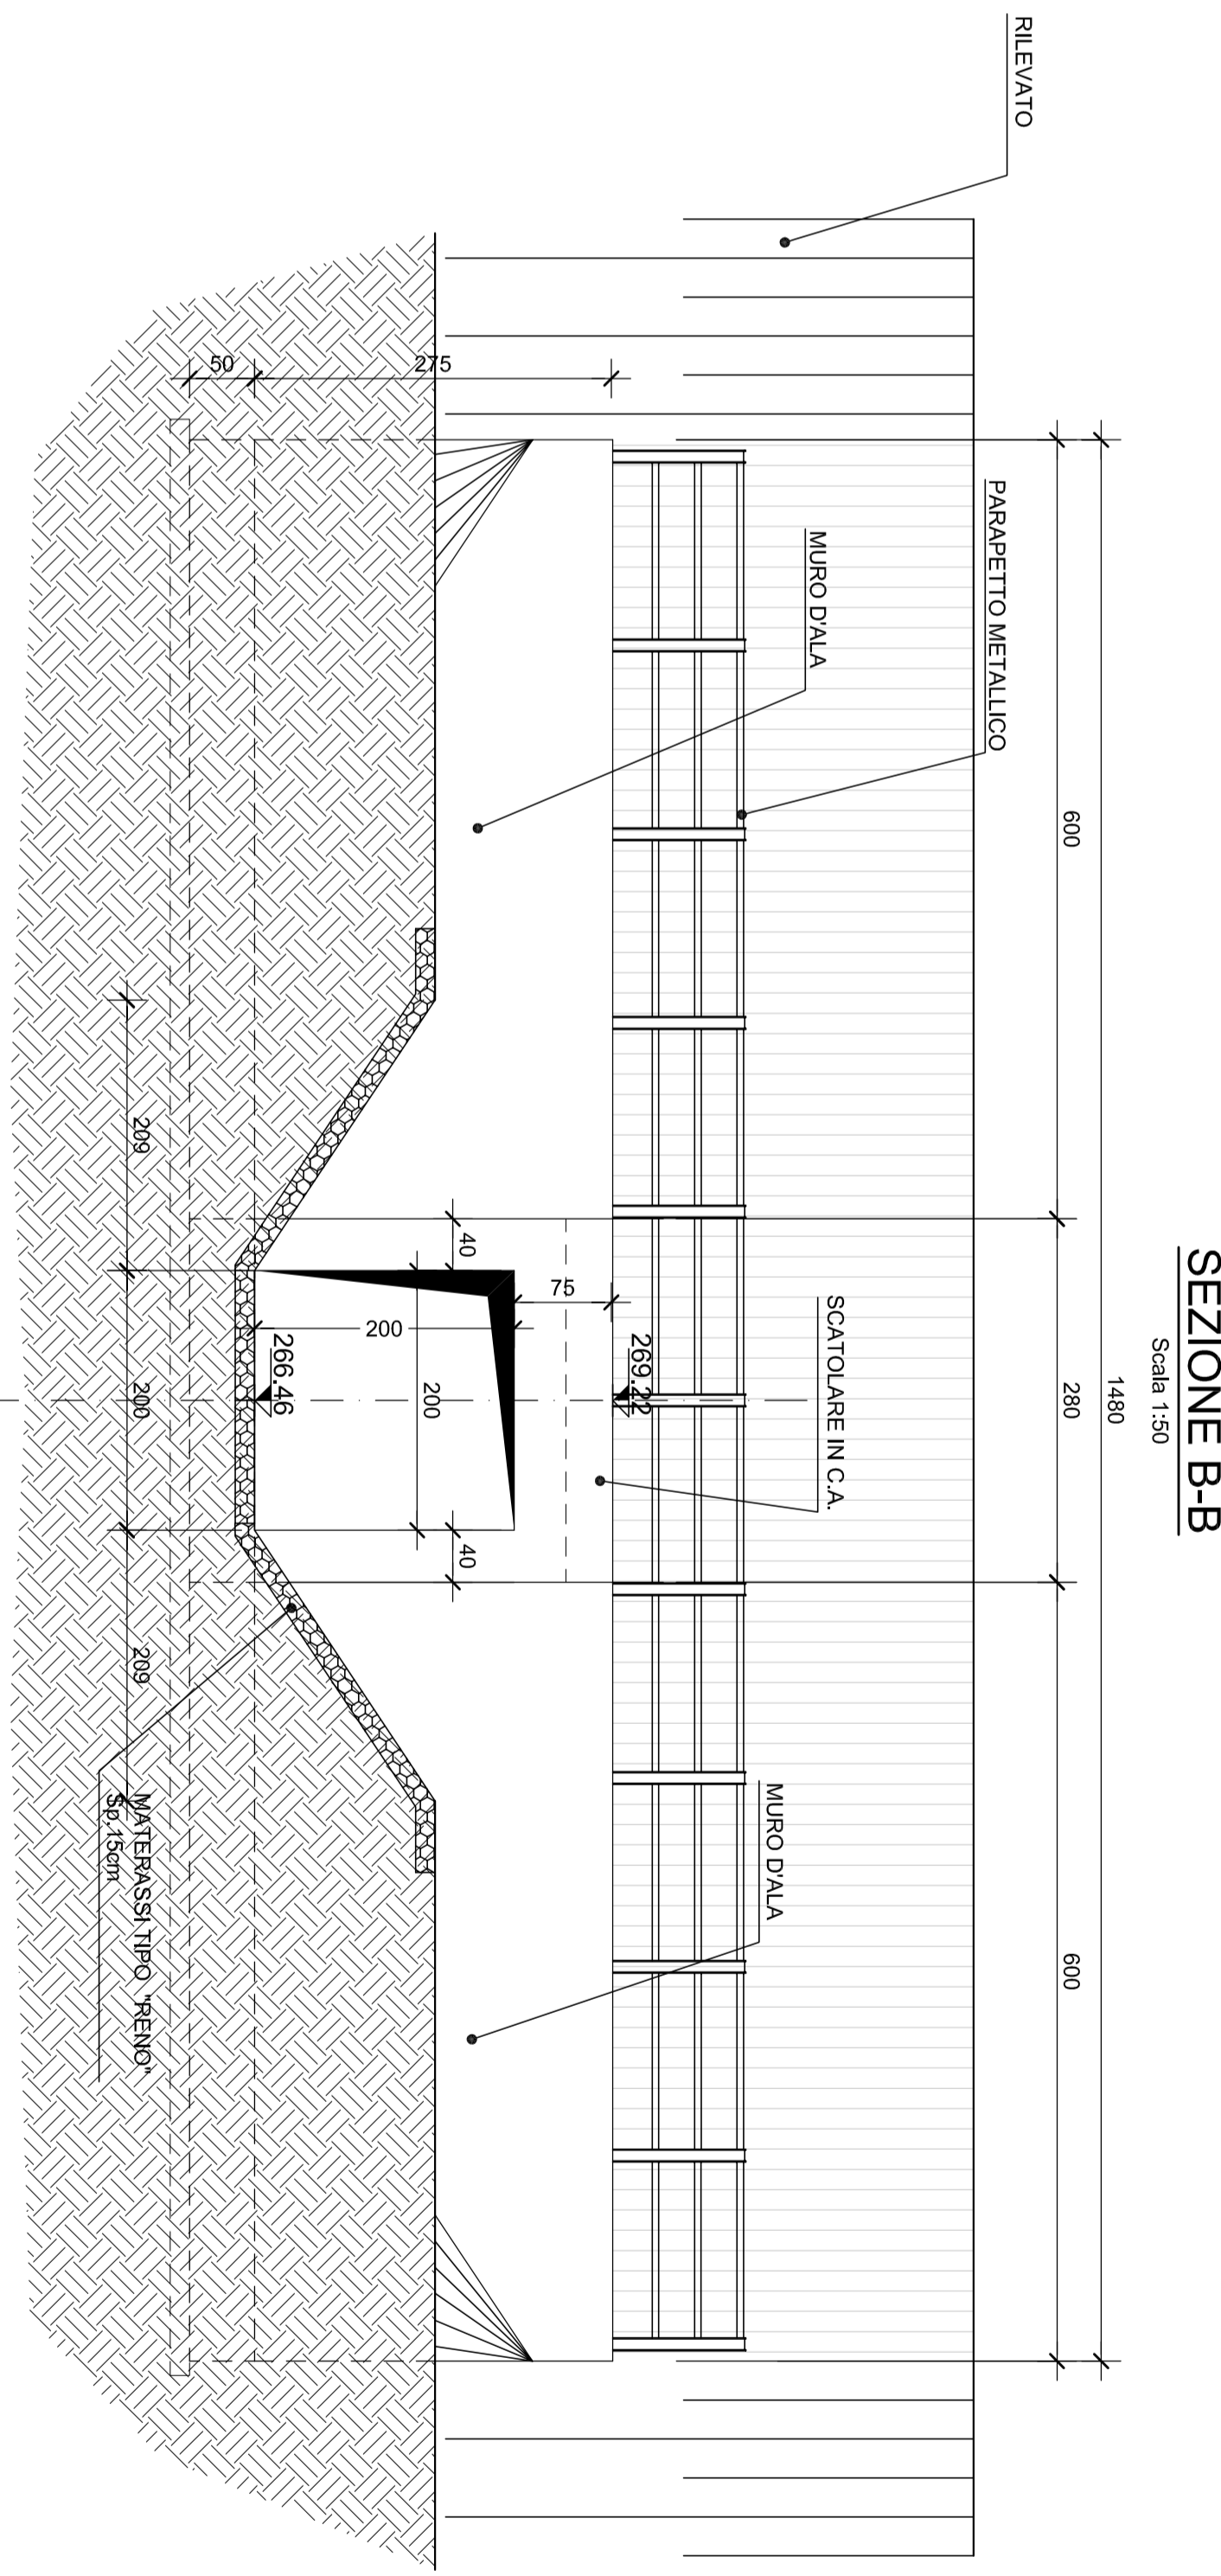

SEZIONE B-B
Scala 1:50

Collegamento tra I/A4 (Torino-Milano) in località Sorthà, Biella, Gattinara e I/A26 (Genova Voltri-Grovello) in località Chemme, Lotto 1

PROGETTO DEFINITIVO

PROGETTAZIONE: ANAS - DIREZIONE PROGETTAZIONE E REALIZZAZIONE LAVORI

PROGETTISTI: Ing. Massimo Mauri Ing. Riccardo Lotti Ing. Andrea Debernardi	
COORDINATORE GENERALE: Ing. Gianni Neri	
RESPONSABILE DEL SIM: Ing. Giovanni Mauri	
COORDINATORE PER LA SICUREZZA IN FASE DI PROGETTAZIONE: Ing. Paolo Giannini	
NOTE: LAVORO IN FASE DI PROGETTAZIONE LAVORO IN FASE DI PROGETTAZIONE LAVORO IN FASE DI PROGETTAZIONE	
PRODOTTORE:	ANAS
DATA:	19/2/2018

Tombino fosso bocceo 21 Km 35.156
Piombaro, prospetto e sezioni

CODICE PROGETTO		MOD. FILE		REVISIONE		SCALE
PRODOTTORE	IN FASE	1	1	1	1	1:100
CONFEZ.	ELAB.	1001	TMA3	STR01	01	1:50
REV. A	emissione	17/01				
REV. B						
REV. C						
REV. A	emissione	18/2/2018				
REV. B	emissione					
REV. C	emissione					