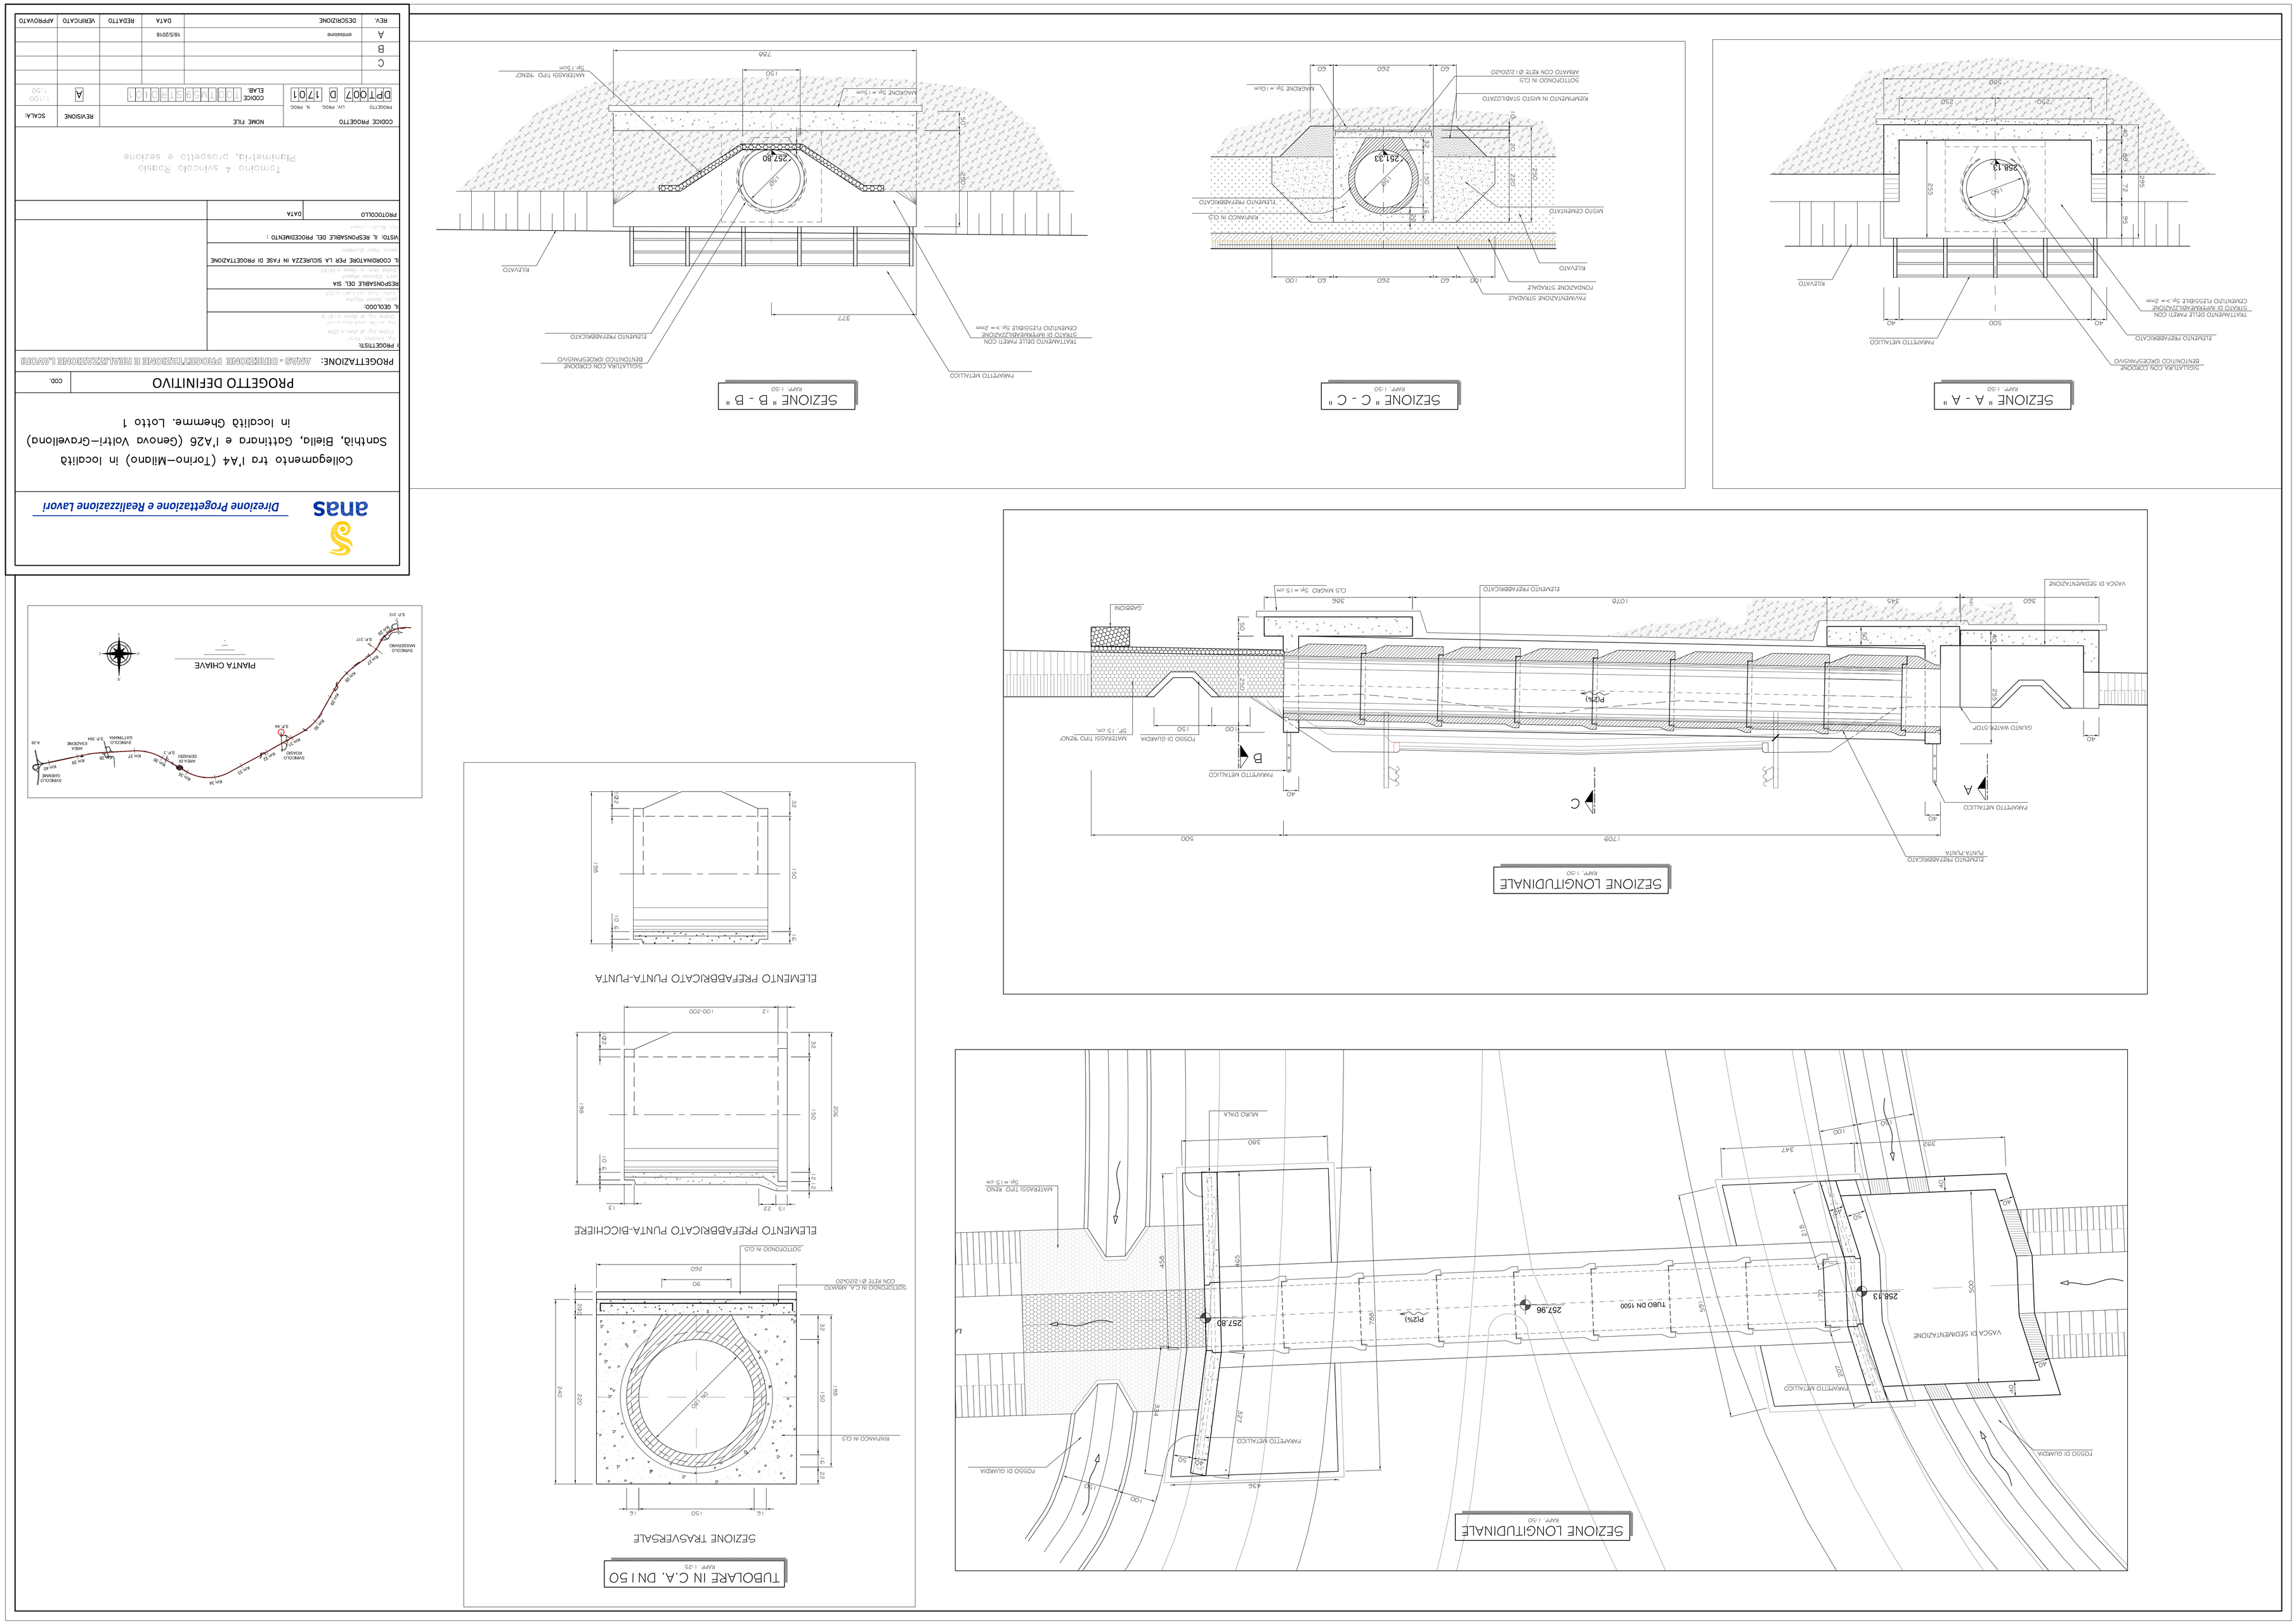

anas

Direzione Progettazione e Realizzazione Lavori

Collegamento tra l'A4 (Torino–Milano) in località Santhià, Biella, Gattinara e l'A26 (Genova Voltri–Gravellona) in località Ghemme. Lotto 1

PROGETTO DEFINITIVO

PROGETTAZIONE: ANAS - DIREZIONE PROGETTAZIONE E REALIZZAZIONE LAVORI

I PROGETTISTI:

IL GEOLOGO:

RESPONSABILE DEL SIA

IL COORDINATORE PER LA SICUREZZA IN FASE DI PROGETTAZIONE

VISTO: IL RESPONSABILE DEL PROCEDIMENTO :

PROTOCOLLO | DATA

Tombino 4 svincolo Roasio
Planimetria, prospetto e sezione

CODICE PROGETTO	NOME FILE	REVISIONE	SCALA:
DPT007 D 1701	1 0 0 T 0 0 S T R D 1 0 1	A	1:100 1:50

REV.	DESCRIZIONE	DATA	REDATTO	VERIFICATO	APPROVATO
A	emissione	18/5/2018			
B					
C					