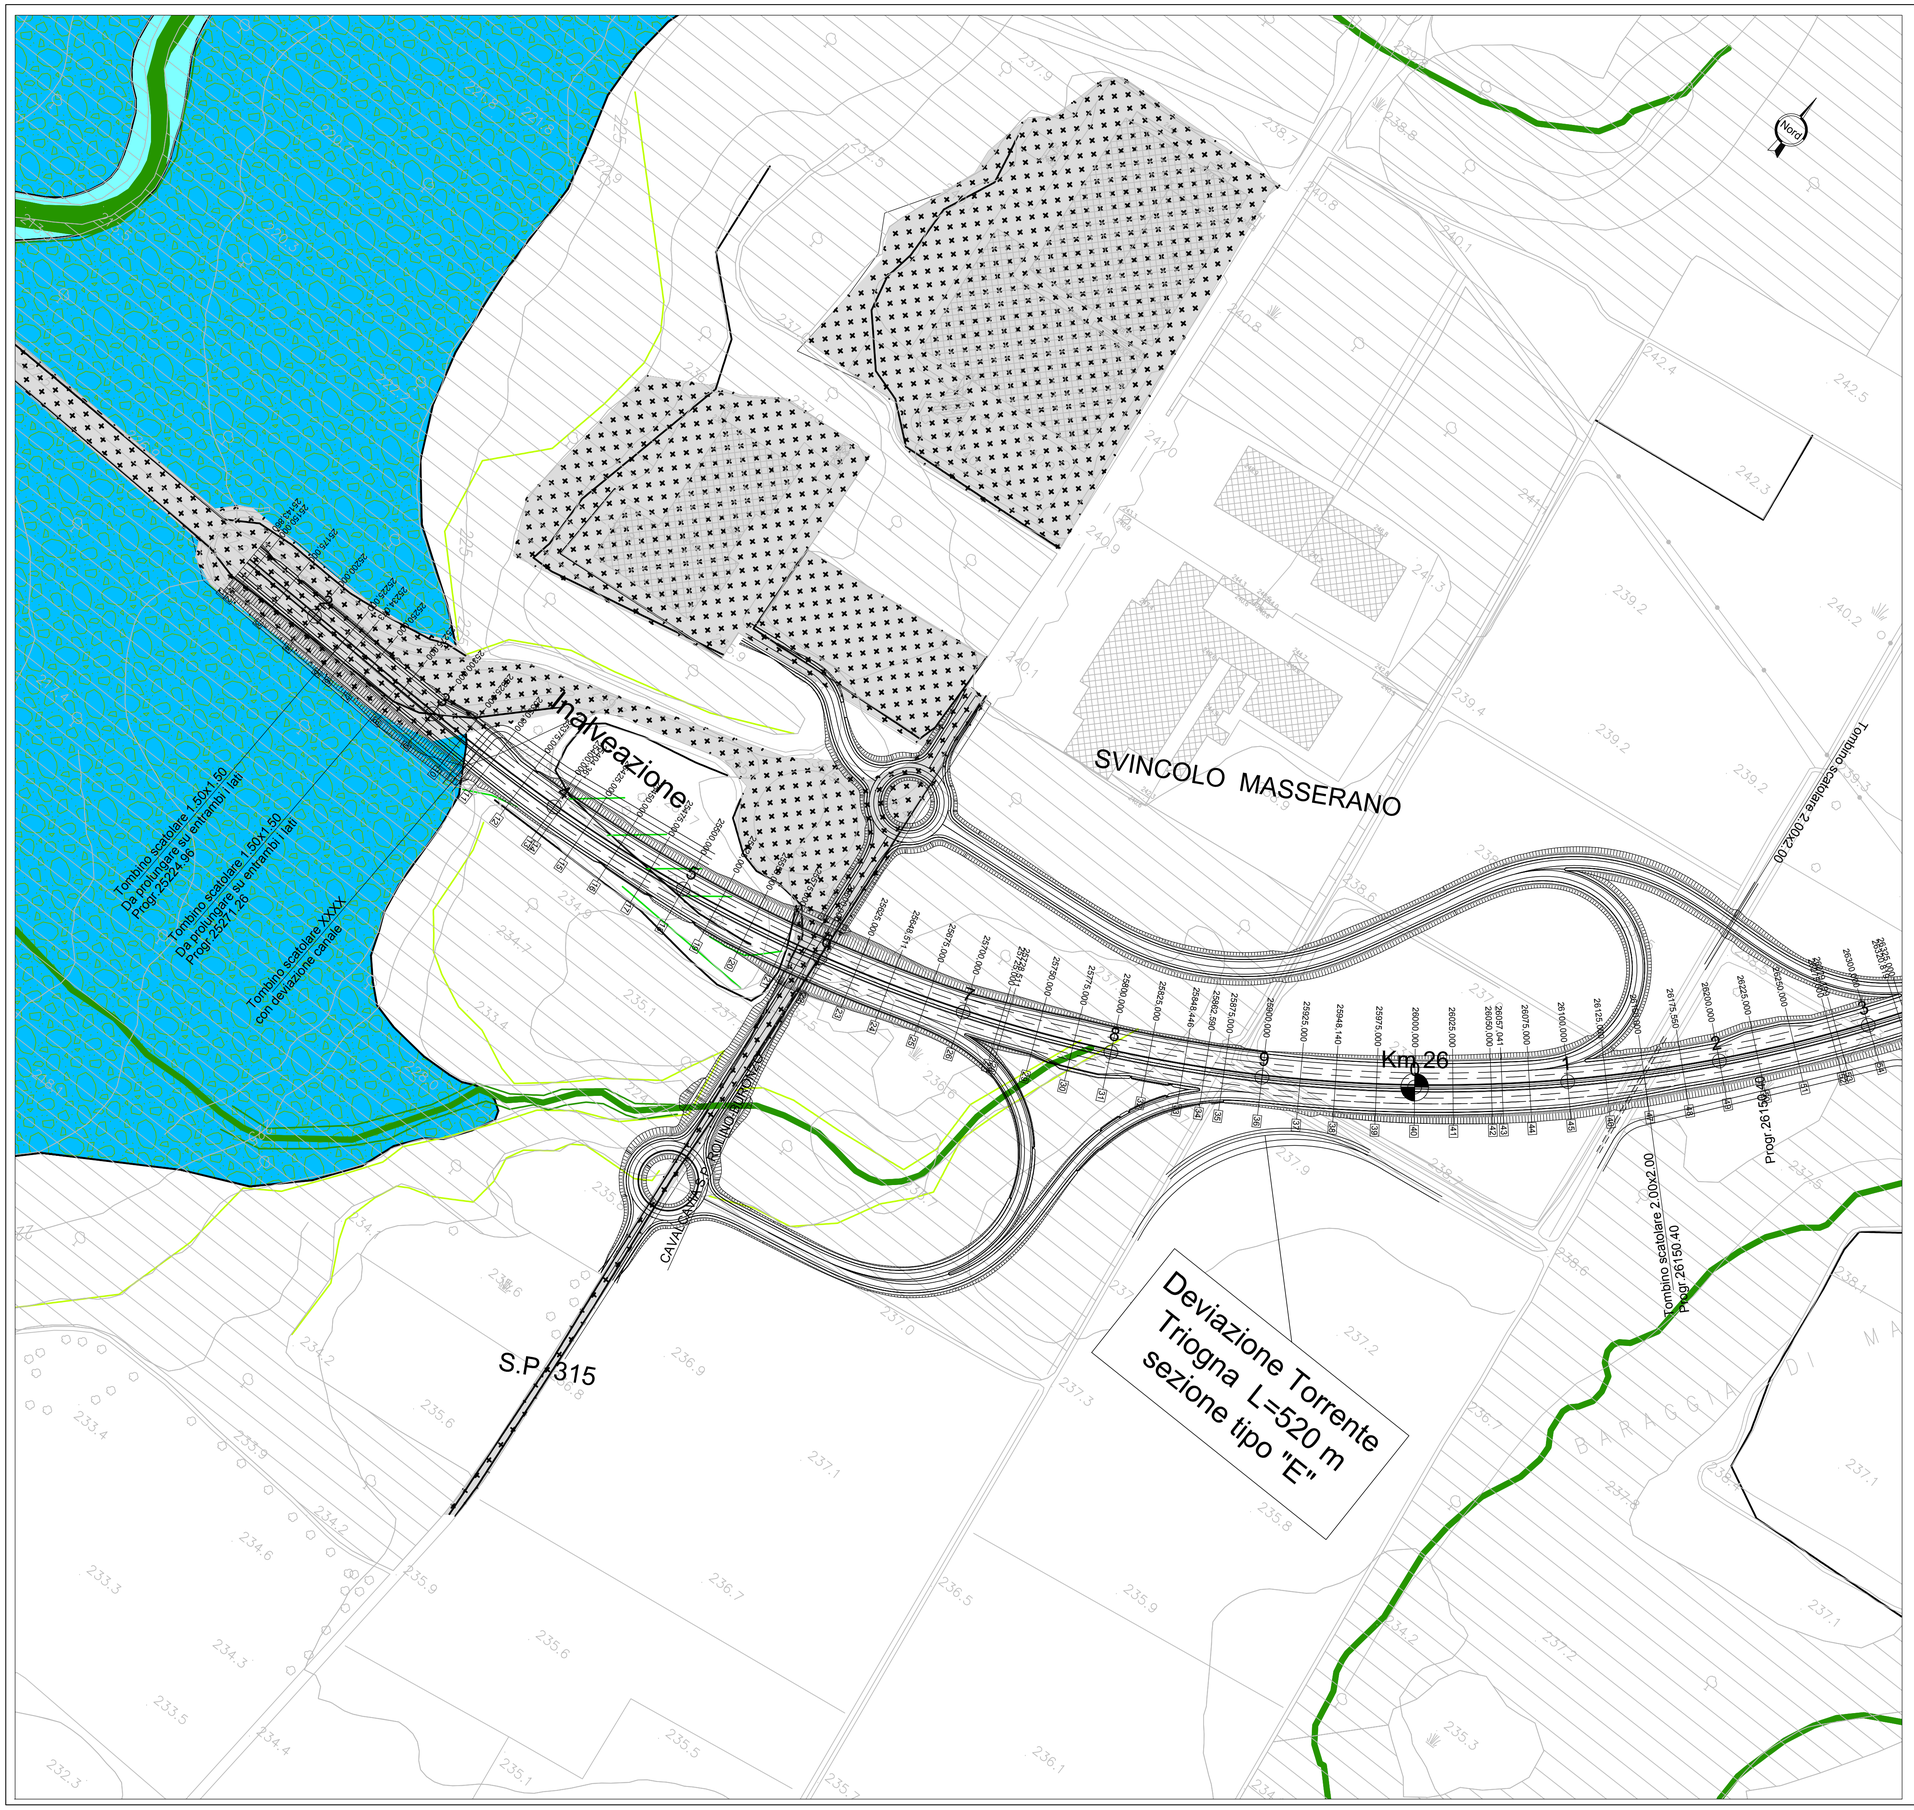

LEGENDA

FORME E DEPOSITI FLUVIALI

Forme di erosione

- Corsi d'acqua
- Solco erosivo di ruscellamento concentrato
- Corso d'acqua con tendenza alla migrazione laterale dell'alveo e fenomeni di erosione di sponda
- Bordo di corso d'acqua estinto in piana alluvionale, limite di paleoalveo, limite di meandro abbandonato
- Direzione di scorrimento fluviale riattivabile in caso di piena ordinaria
- Direzione di scorrimento fluviale riattivabile in caso di piena straordinaria
- Orlo di scarpata di erosione fluviale o torrentizia attuale o subattuale
- Orlo di scarpata di terrazzo
- Limite alveo di magra fiume Sesia
- Limite alveo di piena fiume Sesia
- Area golenale fiume Sesia

FORME, PROCESSI E DEPOSITI DI VERSANTE DOVUTI ALLA GRAVITÀ

- Orlo di scarpata di degradazione

FORME, DEPOSITI ED ATTIVITÀ ANTROPICHE

- Terreno di riporto, terrapieno, rilevato stradale o ferroviario
- Discarica di R.S.U.
- Specchio d'acqua (bacino artificiale)
- Ex bacino estrattivo
- Orlo di scarpata antropica
- Orlo di scarpata di discarica
- Argine artificiale
- Opera di difesa di sponda

Forme di accumulo e relativi depositi

- Depositi alluvionali in alveo, Sedimenti fluviali o fluvio-glaciali all'interno degli alvei ordinari attuali, rielaborati stagionalmente dall'azione dell'acqua
- Depositi alluvionali recenti. Sedimenti fluviali o fluvio-glaciali del letto di esondazione soggetti arielaborazione fluviale con lunghi tempi di ritorno, accumulati nelle piane alluvionali o in aree protette da argini naturali o artificiali
- Depositi alluvionali terrazzati. Sedimenti fluviali o fluvio-glaciali che costituiscono i terrazzi più bassi, ad oggi esclusi dall'azione fluviale, ma riferibili a episodi deposizionali recenti
- Ciottoli
- Sabbie e sabbie limose
- Sabbie, ghiaie e ciottoli

KEY MAP

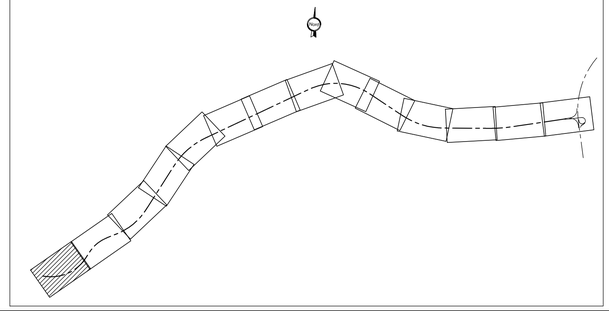

anas — Direzione Progettazione e Realizzazione Lavori

Collegamento tra l'A4 (Torino–Milano) in località Santhià, Biella, Gattinara e l'A26 (Genova Voltri–Gravellona) in località Ghemme. Lotto 1

PROGETTO DEFINITIVO — COD.

PROGETTAZIONE: ANAS - DIREZIONE PROGETTAZIONE E REALIZZAZIONE LAVORI

I PROGETTISTI:
ing. Vincenzo Marzi
Ordine Ing. di Bari n.3594
ing. Achille Devitofranceschi
Ordine Ing. di Roma n.19116

IL GEOLOGO:
geol. Serena Majetta
Ordine Geol. del Lazio n.928

RESPONSABILE DEL SIA
arch. Giovanni Magarò
Ordine Arch. di Roma n.16183

IL COORDINATORE PER LA SICUREZZA IN FASE DI PROGETTAZIONE
geom. Fabio Quondam

VISTO: IL RESPONSABILE DEL PROCEDIMENTO :
ing. Nicolò Canepa

PROTOCOLLO — DATA

CARTA GEOMORFOLOGICA

Tav. 1 di 14

CODICE PROGETTO (PROGETTO / LIV. PROG. / N. PROG.)	NOME FILE	REVISIONE	SCALA:
DPT007 D 1701	T00GE00GEOCG20-33.DWG CODICE ELAB. T00GE00GEOCG20	A	1:2000

REV.	DESCRIZIONE	DATA	REDATTO	VERIFICATO	APPROVATO
C					
B					
A	emissione	Maggio 2018			