


LEGENDA

INDAGINI PREGRESSE		INDAGINI ANNO 2017	
	Sondaggio geognostico - anno 2001		Sondaggio geognostico con indagine downhole
	Sondaggio geognostico - anno 2009		Sondaggio geognostico con piezometro
	Indagine sismica a rifrazione - anno 2009		Pozzetto geognostico
	Sondaggio geognostico - anno 2010		Indagine sismica a rifrazione

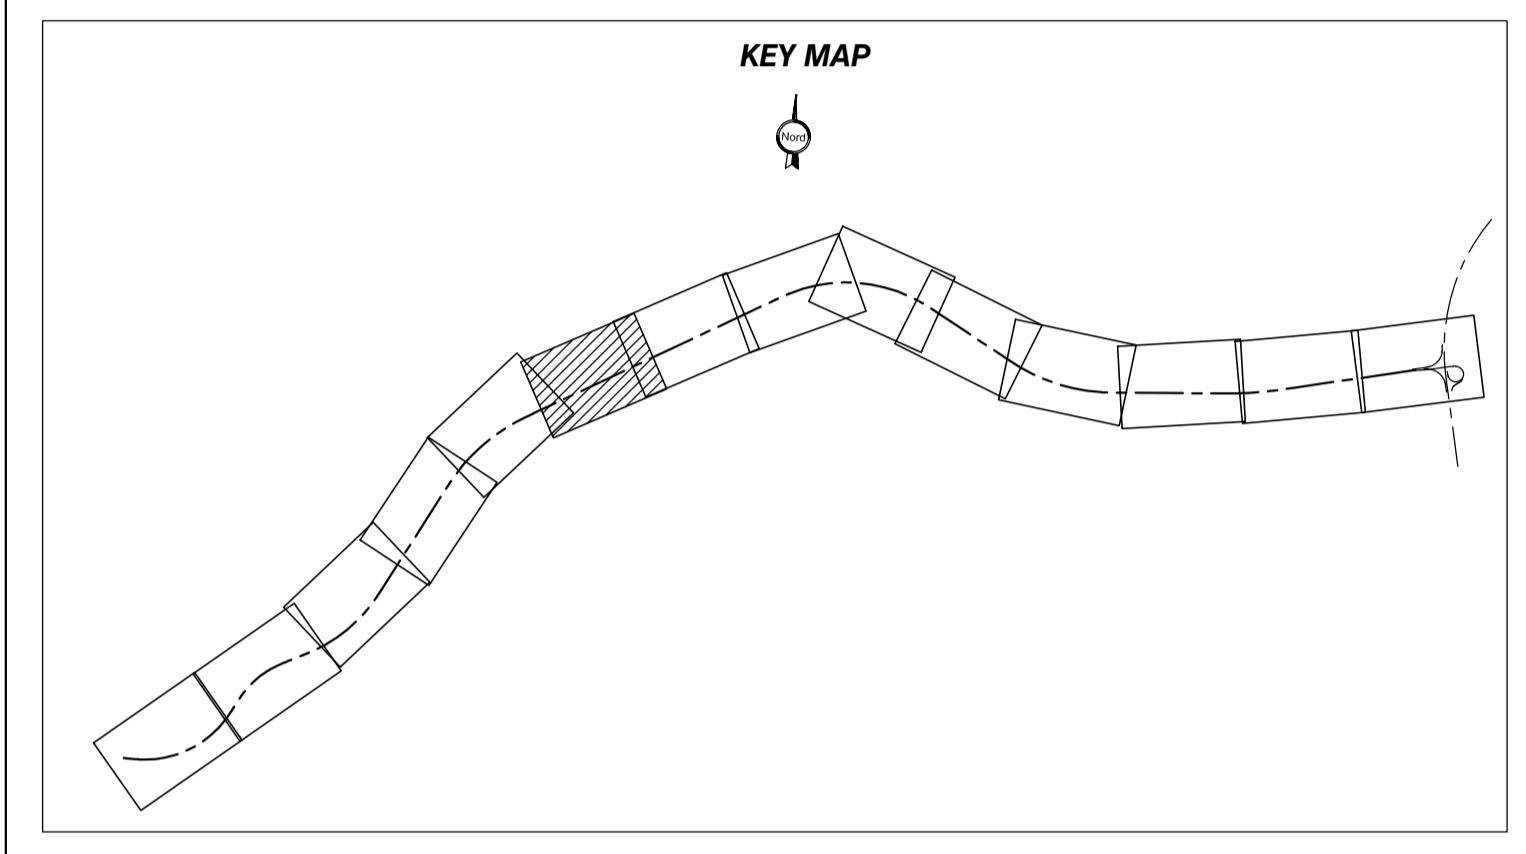



Direzione Progettazione e Realizzazione Lavori

Collegamento tra l'A4 (Torino-Milano) in località Santhià, Biella, Gattinara e l'A26 (Genova Voltri-Gravellona) in località Ghemme. Lotto 1

PROGETTO DEFINITIVO	COD.		
PROGETTAZIONE: ANAS - DIREZIONE PROGETTAZIONE E REALIZZAZIONE LAVORI			
PROGETTISTI: Ing. Vincenzo Marzi Ordine Ing. di Bari n.3594 Ing. Achille Devitafranceschi Ordine Ing. di Roma n.19116			
IL GEOLOGO: geol. Serena Mojella Ordine Geol. del Lazio n.928			
RESPONSABILE DEL SIA arch. Giovanni Magariò Ordine Arch. di Roma n.16183			
IL COORDINATORE PER LA SICUREZZA IN FASE DI PROGETTAZIONE geom. Fabio Quondam			
VISTO: IL RESPONSABILE DEL PROCEDIMENTO : Ing. Nicolò Canepa			
PROTOCOLLO	DATA		
PLANIMETRIA UBICAZIONE INDAGINI Tav. 6 di 14			
CODICE PROGETTO	NOME FILE	REVISIONE	SCALA:
PROGETTO DPT007	LIV. PROG. N. PROG. D 1701	T00GE00GE0PU01-14.DWG	A 1:2000
CODICE ELAB. T00GE00GE0PU06			
C			
B			
A	emissione	Maggio 2018	
REV.	DESCRIZIONE	DATA	REDATTO VERIFICATO APPROVATO