


LEGENDA

INDAGINI PREGRESSE		INDAGINI ANNO 2017	
	Sondaggio geognostico - anno 2001		Sondaggio geognostico con indagine downhole
	Sondaggio geognostico - anno 2009		Sondaggio geognostico con piezometro
	Indagine sismica a rifrazione - anno 2009		Pozzetto geognostico
	Sondaggio geognostico - anno 2010		Indagine sismica a rifrazione

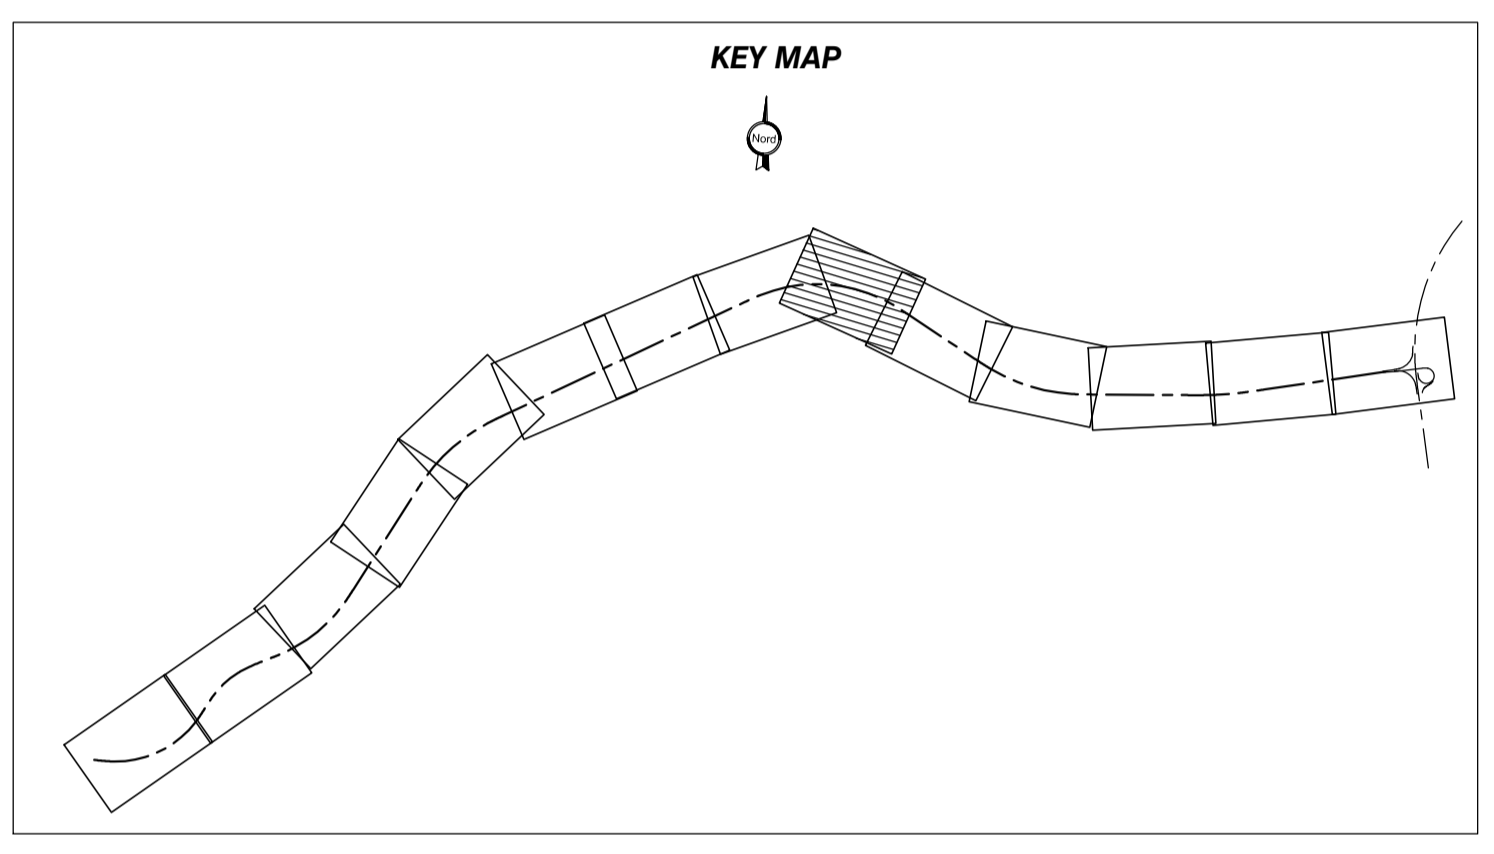



Direzione Progettazione e Realizzazione Lavori

Collegamento tra l'A4 (Torino-Milano) in località Santhià, Biella, Gattinara e l'A26 (Genova Voltri-Gravellona) in località Ghemme. Lotto 1

PROGETTO DEFINITIVO		COD.
PROGETTAZIONE: ANAS - DIREZIONE PROGETTAZIONE E REALIZZAZIONE LAVORI		
I PROGETTISTI: ing. Vincenzo Marzi Ordine Ing. di Bari n.3594 ing. Achille Deviotfranceschi Ordine Ing. di Roma n.19116		
IL GEOLOGO: geol. Serena Majetta Ordine Geol. del Lazio n.928		
RESPONSABILE DEL SIA arch. Giovanni Magarà Ordine Arch. di Roma n.16183		
IL COORDINATORE PER LA SICUREZZA IN FASE DI PROGETTAZIONE geom. Fabio Quondam		
VISTO: IL RESPONSABILE DEL PROCEDIMENTO : ing. Nicolò Canepa		
PROTOCOLLO	DATA	
PLANIMETRIA UBICAZIONE INDAGINI Tav. 9 di 14		
CODICE PROGETTO	NOME FILE	REVISIONE
PROGETTO LIV. PROG. N. PROG.	TOOGEOGEOPU01-14.DWG	SCALA:
DPT007 D 1701	CODICE ELAB. TOOGEOGEOPU09	A 1:2000
C		
B		
A	emissione	Maggio 2018
REV.	DESCRIZIONE	DATA REDATTO VERIFICATO APPROVATO