


Nome	Ascissa	Ordinata
1	202565.7103	532793.1250
2	202564.5189	532791.8287
3	202573.0109	532786.2453
4	202572.1851	532784.5905
5	202578.1761	532784.8545
6	202578.1459	532782.9854
7	202582.1315	532785.6182
8	202582.4623	532783.8204
9	202587.9788	532786.5524
10	202588.2399	532784.7432
11	202593.8750	532787.2803
12	202594.0530	532785.4606
13	202599.8533	532787.8280
14	202599.9940	532786.0050
15	202605.6644	532788.2036
16	202605.7609	532786.3777
17	202611.6139	532788.4547
18	202611.6610	532786.6271
19	202617.5140	532788.5970
20	202617.5610	532786.7697
21	202623.4275	532788.6572
22	202623.4275	532786.8284
23	202626.4357	532788.4294
24	202626.4357	532786.8404
25	202628.0121	532788.2977

NOTE GENERALI

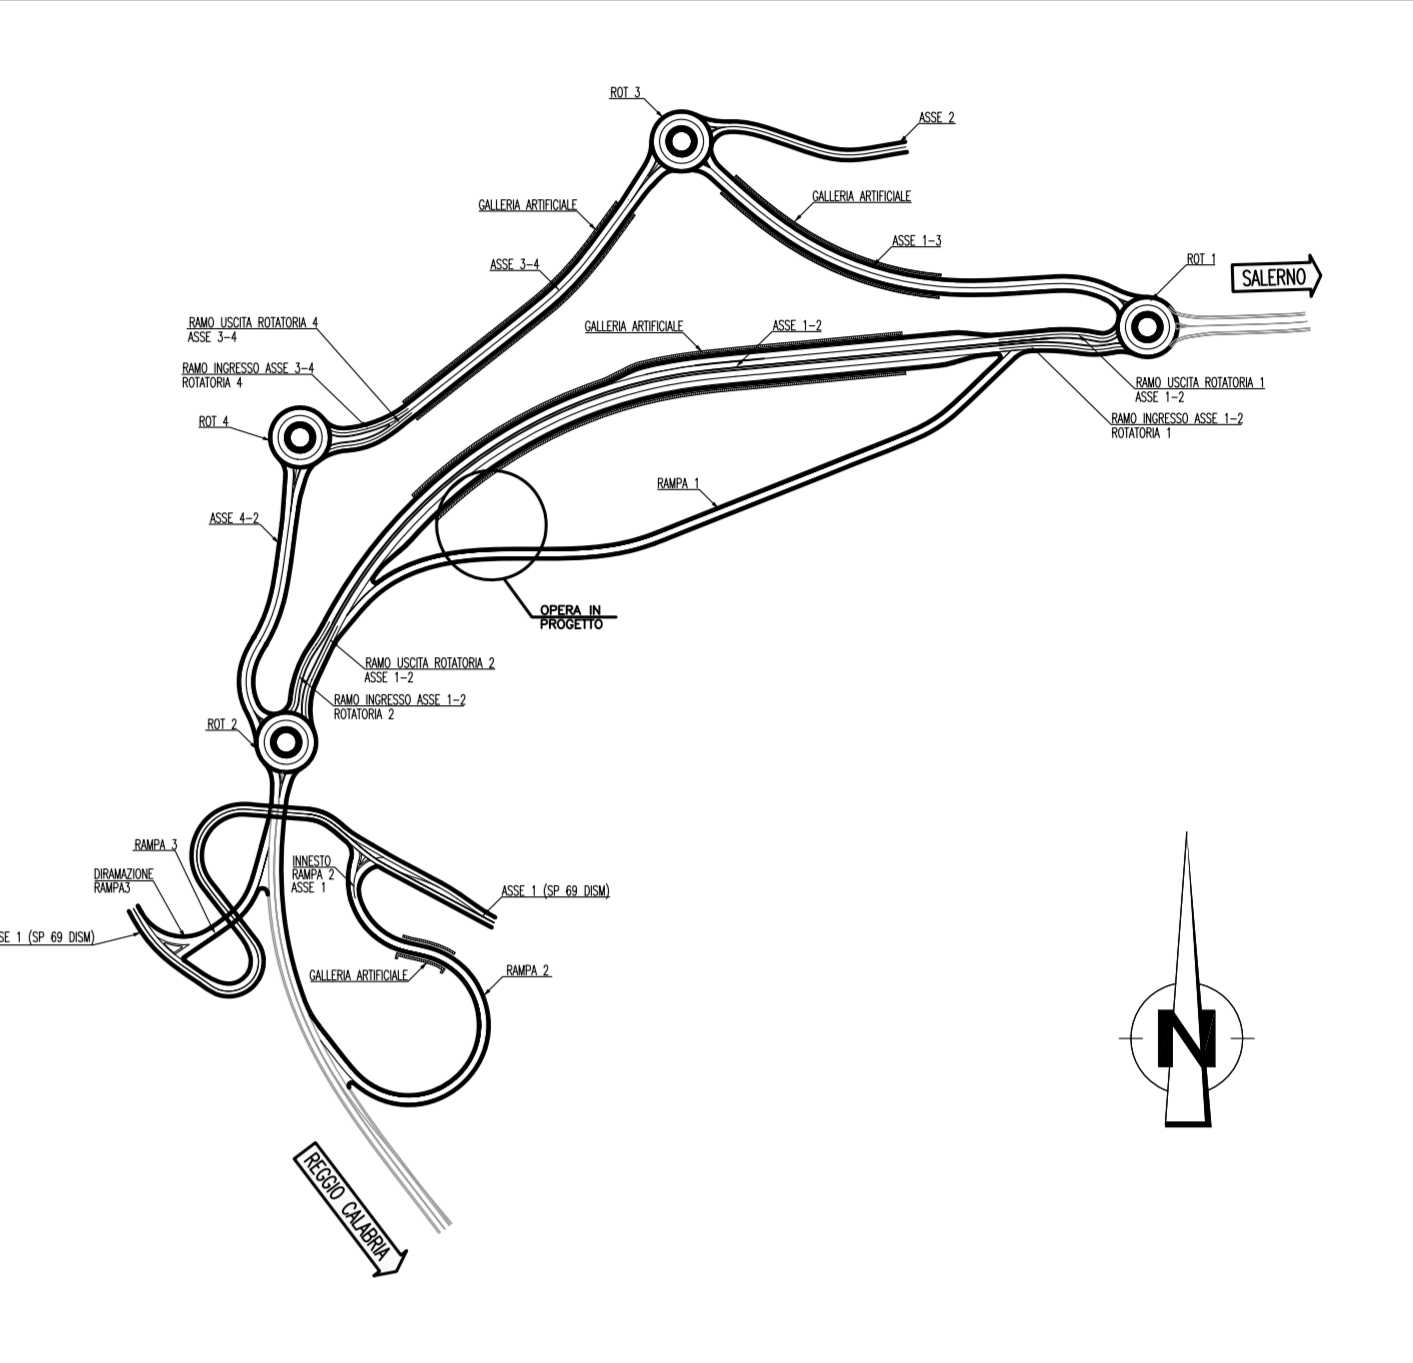

Stretto di Messina
 Concessionario per la progettazione, realizzazione e gestione del collegamento stabile tra la Sicilia e il Continente
 Ordine di Stato pubblico
 Legge n° 1108 del 17 dicembre 1971, modificato dal D.Lgs. n° 114 del 24 aprile 2003

PONTE SULLO STRETTO DI MESSINA
 PROGETTO DEFINITIVO

EUROLINK S.C.p.A.
 IMPREGILO S.p.A. (Mandatante)
 SOCIETA' ITALIANA PER CONDOTTE D'ACQUA S.p.A. (Mandatante)
 COOPERATIVA MURATORI E CEMENTISTI - C.M.C. di Ravenna Soc. Coop. a.r.l. (Mandatante)
 SACOR S.A.S. (Mandatante)
 ISHKAWAJIMA - HARIMA HEAVY INDUSTRIES CO. Ltd. (Mandatante)
 A.C.I.S.C.P.A. - CONSORZIO STABILE (Mandatante)

IL PROGETTISTA Dott. Ing. F. Colla Ordine Ingegneri Milano n° 20320 SINA	IL CONTRAENTE GENERALE Project Manager (Ing. P.P. Marcheselli)	STRETTO DI MESSINA Direttore Generale e RUP Isidoro (Ing. G. Fommenghi)	STRETTO DI MESSINA Amministratore Delegato (Dott. P. Ciucci)
--	--	--	--

COLLEGAMENTI VERSANTE CALABRIA
 CENTRO DIREZIONALE
 OPERE CIVILI EDILI
 VIABILITA' ACCESSO - RAMPA 1
 MURO IN T.R. IN SX DA PK 0+60.00 A PK 0+120.00 - PLANIMETRIA DI PROGETTO

CD0319_F0

REV.	DATA	DESCRIZIONE	REDATTO	VERIFICATO	APPROVATO
1	20/08/2011	EMMISSIONE FINALE	BAIO GIULIO	F. BERTONI	F. COLLA

SCALA: 1:500
 CODICE: CD0319_F0
 NOM. DEL FILE: CD0319_F0.dwg