

Piano Regolatore Generale del Comune di Masserano

- GENTRO STORICO - A1 - art. 56
- NUCLEI STORICI MINORI - A2 - art. 57
- AMBITI EDIFICATI DI VECCHIO IMPIANTO - B1 - art. 58
- AMBITI EDIFICATI CONSOLIDATI A CAPACITÀ RESIDUA - B2 - art. 59
- AREE LIBERE DI COMPLETAMENTO - B4 - art. 61
- AREE LIBERE DI NUOVA EDIFICAZIONE - C1 - art. 62
- INSEDIAMENTI PRODUTTIVI CHE SI CONFERMANO - D1 - art. 63
- EX INSEDIAMENTO PRODUTTIVO ALESSANDRO ZECCHIA
- AMBITI CONSOLIDATI DI INSEDIAMENTO DELLE ATTIVITÀ ECONOMICHE - D2 - art. 65
- INSEDIAMENTI TERZIARI ESISTENTI - D3 - art. 66
- AREE PER INSEDIAMENTI DI INTERESSE GENERALE - D5 - art. 68
- PARCHI PRIVATI - H - art. 69
- AMBITI ED AREE DI INTERESSE PAESAGGISTICO E/O DOCUMENTARIO
- EDIFICI DI INTERESSE STORICO ARTISTICO E/O DOCUMENTARIO
- IMMOBILI VINCOLATI AI SENSI DEL D.Lgs. 42/2004
- BENE CULTURALE AI SENSI DEL 1° COMMA ART. 49 L.R. 56/77
- AMBITI AGRICOLI - E1 - PRATI - PRATI PASCOLI - SEMINATIVI - art. 71
- AMBITI AGRICOLI - E2 - RISAE - art. 71
- AMBITI AGRICOLI - E3 - VIGNETI - MISTO VIGNETO FRUTTETO - art. 71
- CASCINE CON PERMANENZE DI ORIGINE RURALE - art. 71
- AMBITO RURALE - E4 - ARBUSTIETI - CESPUGLIETI - BRUGHIERE - art. 71
- AMBITI FORESTALI - E5 - BOSCHI DI LATIFOGUE - MISTI LATIFOGUE E CONIFERE - art. 74
- AREE SERVIZI PER LA RESIDENZA - art. 52
- ATTREZZATURE SCOLASTICHE
- ATTREZZATURE DI INTERESSE COLLETTIVO
- ATTREZZATURE RELIGIOSE
- IMPIANTI URBANI art. 53
- CIMITERO
- SOTTOSTAZIONE ENEL
- SERBATOIO ACQUEDOTTO
- art. 54
- NUOVA VIABILITÀ
- SENTIERI - PERCORSI PEDONALI E/O CICLABILI DA SALVAGUARDARE E VALORIZZARE
- NUOVI PERCORSI PEDONALI
- AMBITI ED AREE DI INTERESSE PAESAGGISTICO E/O DOCUMENTARIO
- AMBITI EDIFICATI CONSOLIDATI SATURI - B3 - art. 60
- SOGGETTE A CONVENZIONAMENTO
- SOGGETTE A CONVENZIONAMENTO
- INSEDIAMENTI PRODUTTIVI CON POSSIBILITÀ DI RICONVERSIONE FUNZIONALE - D0 - art. 64
- INSEDIAMENTI TERZIARI DI NUOVO IMPIANTO - D4 - art. 67
- AREA DI TUTELA NATURALISTICA - art. 73
- art. 26
- 1 RESTAURO RICORSO
- 2 RISANAMENTO CONSERVATIVO
- 3 RESTITUZIONE TIPOLOGICA (CUI PRINCIPI DEVONO GUIDARE ANCHE INTERVENTI DI CATEGORIA SUPERIORE SE AMMESSI)
- 0 RUDERI
- RESIDENZE IN AMBITO RURALE - art. 71
- AREE A SERVIZIO DI INSEDIAMENTI PER ATTIVITÀ ECONOMICHE - art. 52
- ATTREZZATURE SPORTIVE
- AREE VERDI E ATTREZZATURE RICREATIVE
- PARCHEGGI
- SITO EX DISCARICA - art. 53
- CAVE AUTORIZZATE IN ATTIVITÀ - art. 23
- ALBERO MONUMENTALE - art. 25
- VISUALI PANORAMICHE DA SALVAGUARDARE - art. 26
- AMBITO DI RISPETTO PAESAGGISTICO - art. 26

Piano Regolatore Generale del Comune di Brusnengo

AREE PUBBLICHE E DI INTERESSE GENERALE

- AREE PER SERVIZI SOCIALI ED ATTREZZATURE A LIVELLO COMUNALE (art. 23 N.A.)
- AREE PER L'ISTRUZIONE
- AREE DI INTERESSE COMUNE
- AREE PER IL GIOCO E LO SPORT
- PARCHEGGI PUBBLICI
- AREE A SERVIZIO DI INSEDIAMENTI PRODUTTIVI
- AREE A SERVIZIO DI INSEDIAMENTI TERZIARI
- AREE PER IMPIANTI TECNOLOGICI
- AREE PER ATTREZZATURE E SERVIZI PRIVATI DI INTERESSE COLLETTIVO
- AREE DI INSTALLAZIONE PROVISIONE CAMPER
- VIABILITÀ DI PROGETTO
- STRADE EXTRAURBANE (STATALI - REGIONALI - PROVINCIALI) COME DEFINITE DALL'ART. 2 DEL D.L. 50/95
- COLLABORAZIONE PRODOTTORE E LA LINEA CARATTERI AMBITO PROTEZIONE (PROTEZIONE)

AREE PER INSEDIAMENTI PRODUTTIVI

- AREE PER IMPIANTI PRODUTTIVI ESISTENTI DA COMPLETARE (art. 25 N.A.)
- AREE CON IMPIANTI PRODUTTIVI DA RILocalIZARE (art. 25 N.A.)
- AREE DI NUOVO IMPIANTO INDUSTRIALE E RILocalIZAZIONE INDUSTRIALE A LIVELLO COMUNALE (art. 25 N.A.)
- AREE DI RICORSO PER IMPIANTI PRODUTTIVI DI LIVELLO COMUNALE (art. 25 N.A.)

AREE PER INSEDIAMENTI TERZIARI

- AREE PER ATTIVITÀ COMMERCIALI E ORDINALI ESISTENTI (art. 25 N.A.)
- AREE PER ATTIVITÀ COMMERCIALI E ORDINALI DI NUOVO IMPIANTO (art. 25 N.A.)
- AREE PER ATTIVITÀ RESISTIVE E PER LO SVAGO (art. 24 N.A.)

AREE PER LE ATTIVITÀ AGRICOLE

- INSEDIAMENTI AGRICOLI IN ZONE IMPROPRIE (art. 19 N.A.)
- AREE AGRICOLE

AREE PER DESTINAZIONI SPECIALI

- FASCIA DI RISPETTO CIMITERIALE
- FASCIA DI RISPETTO TORRENTE
- FASCIA DI RISPETTO STRADALE
- VINCOLI AMBIENTALI - AREE DI TUTELA AMBIENTALE (art. 44 N.A.)
- VINCULO DA INTERVIRE

STRUMENTI URBANISTICI ATTUATIVI

- PEC: PIANO SUBIECTIVO DI INEDIZIONE PRIVATA CONVENZIONATA


Piano Regolatore Generale del Comune di Roasio

AREE PER DESTINAZIONI SPECIALI

- LIMITE DELL'AREA PROTETTA DELLE BARRAGGE
- AREE CON INSEDIAMENTI MILITARI

AREE AGRICOLE

- DELMITAZIONE DELLA COLTIVAZIONE A RISAJA
- SITI DI INTERESSE COMUNITARIO (S.I.C.)

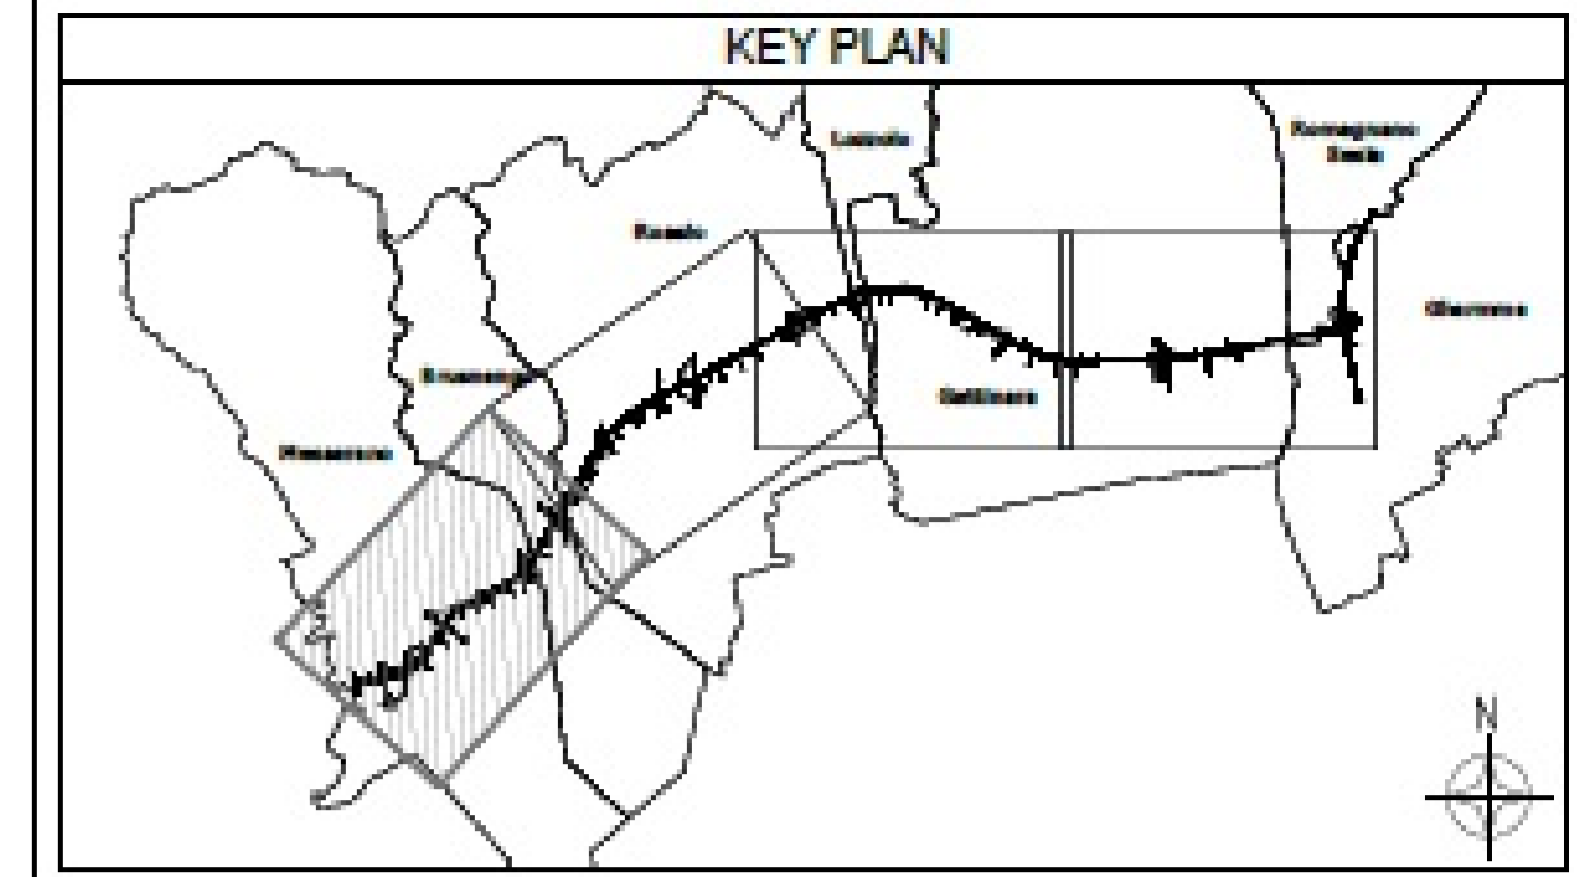

Collegamento tra l'A4 (Torino-Milano) in località Santhià, Biella, Gattinara e l'A26 (Genova Voltri-Gravellona) in località Ghemme. Lotto 1

PROGETTO DEFINITIVO

PROGETTAZIONE: ANAS - DIREZIONE PROGETTAZIONE E REALIZZAZIONE LAVORI

IL PROGETTISTA:
Ing. Vincenzo Maggi
Ordine Ing. di Bari n. 5594
Ing. Achille Devalfranceschi
Ordine Ing. di Roma n. 19116

IL GEOLOGO:
geom. Serena Magetta
Ordine Geol. del Lazio n. 528

RESPONSABILE DEL SA:
arch. Giuseppe Magara
Ordine Arch. di Roma n. 16183

IL COORDINATORE PER LA SICUREZZA IN FASE DI PROGETTAZIONE:
geom. Fabio Quondam

VISTO: IL RESPONSABILE DEL PROCEDIMENTO:
Ing. Nicolò Conzaga

PROTOCOLLO DATA 15.000

GEOLOGIA E GESTIONE MATERIE
Inquadramento urbanistico - tav. 1 di 4

CODICE PROGETTO	NOVEMBRE	REVISIONE	SCALA:
PROGETTO: DPT007	17/01	A	1:5.000
ELABORAZIONE: TOGEO1GEOCOMA	TOGEO1GEOCOMA		
REV. C			
REV. B			
REV. A	emissione	15/5/2018	
REV. DESCRIZIONE		DATA	REDDATO VERIFICATO APPROVATO