



SEZIONI TRASVERSALI
Scala 1:200


SCAVO DI SBANCAMENTO (mq)	17,03
RIPIERIMENTO IN MATERIALE DRENANTE (mq)	5,54
RIPIERIMENTO DAVANTI AL MURO CON MATERIALE DI SCAVO (mq)	7,90

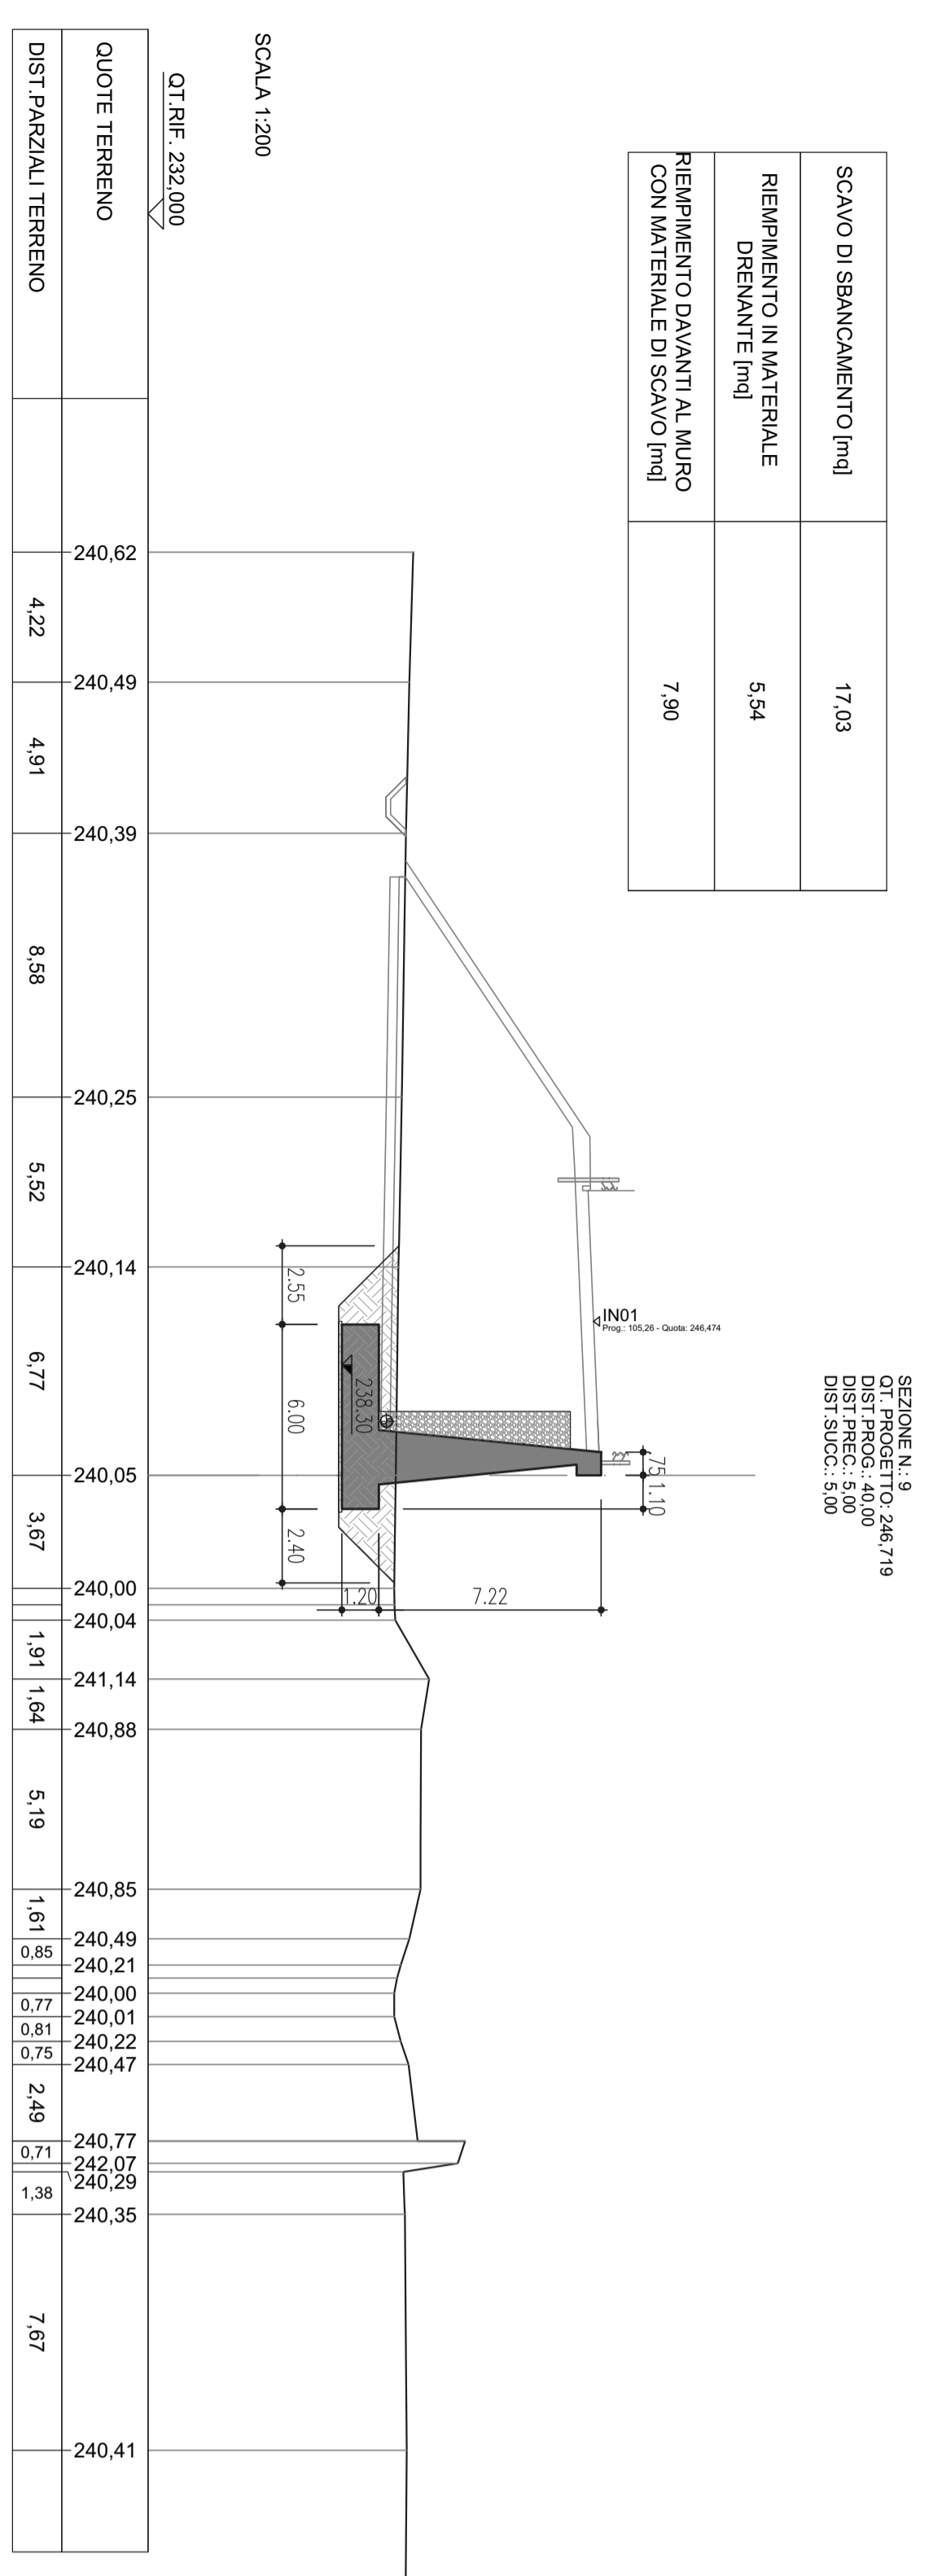


SCAVO DI SBANCAMENTO (mq)	18,40
RIPIERIMENTO IN MATERIALE DRENANTE (mq)	5,97
RIPIERIMENTO DAVANTI AL MURO CON MATERIALE DI SCAVO (mq)	8,91

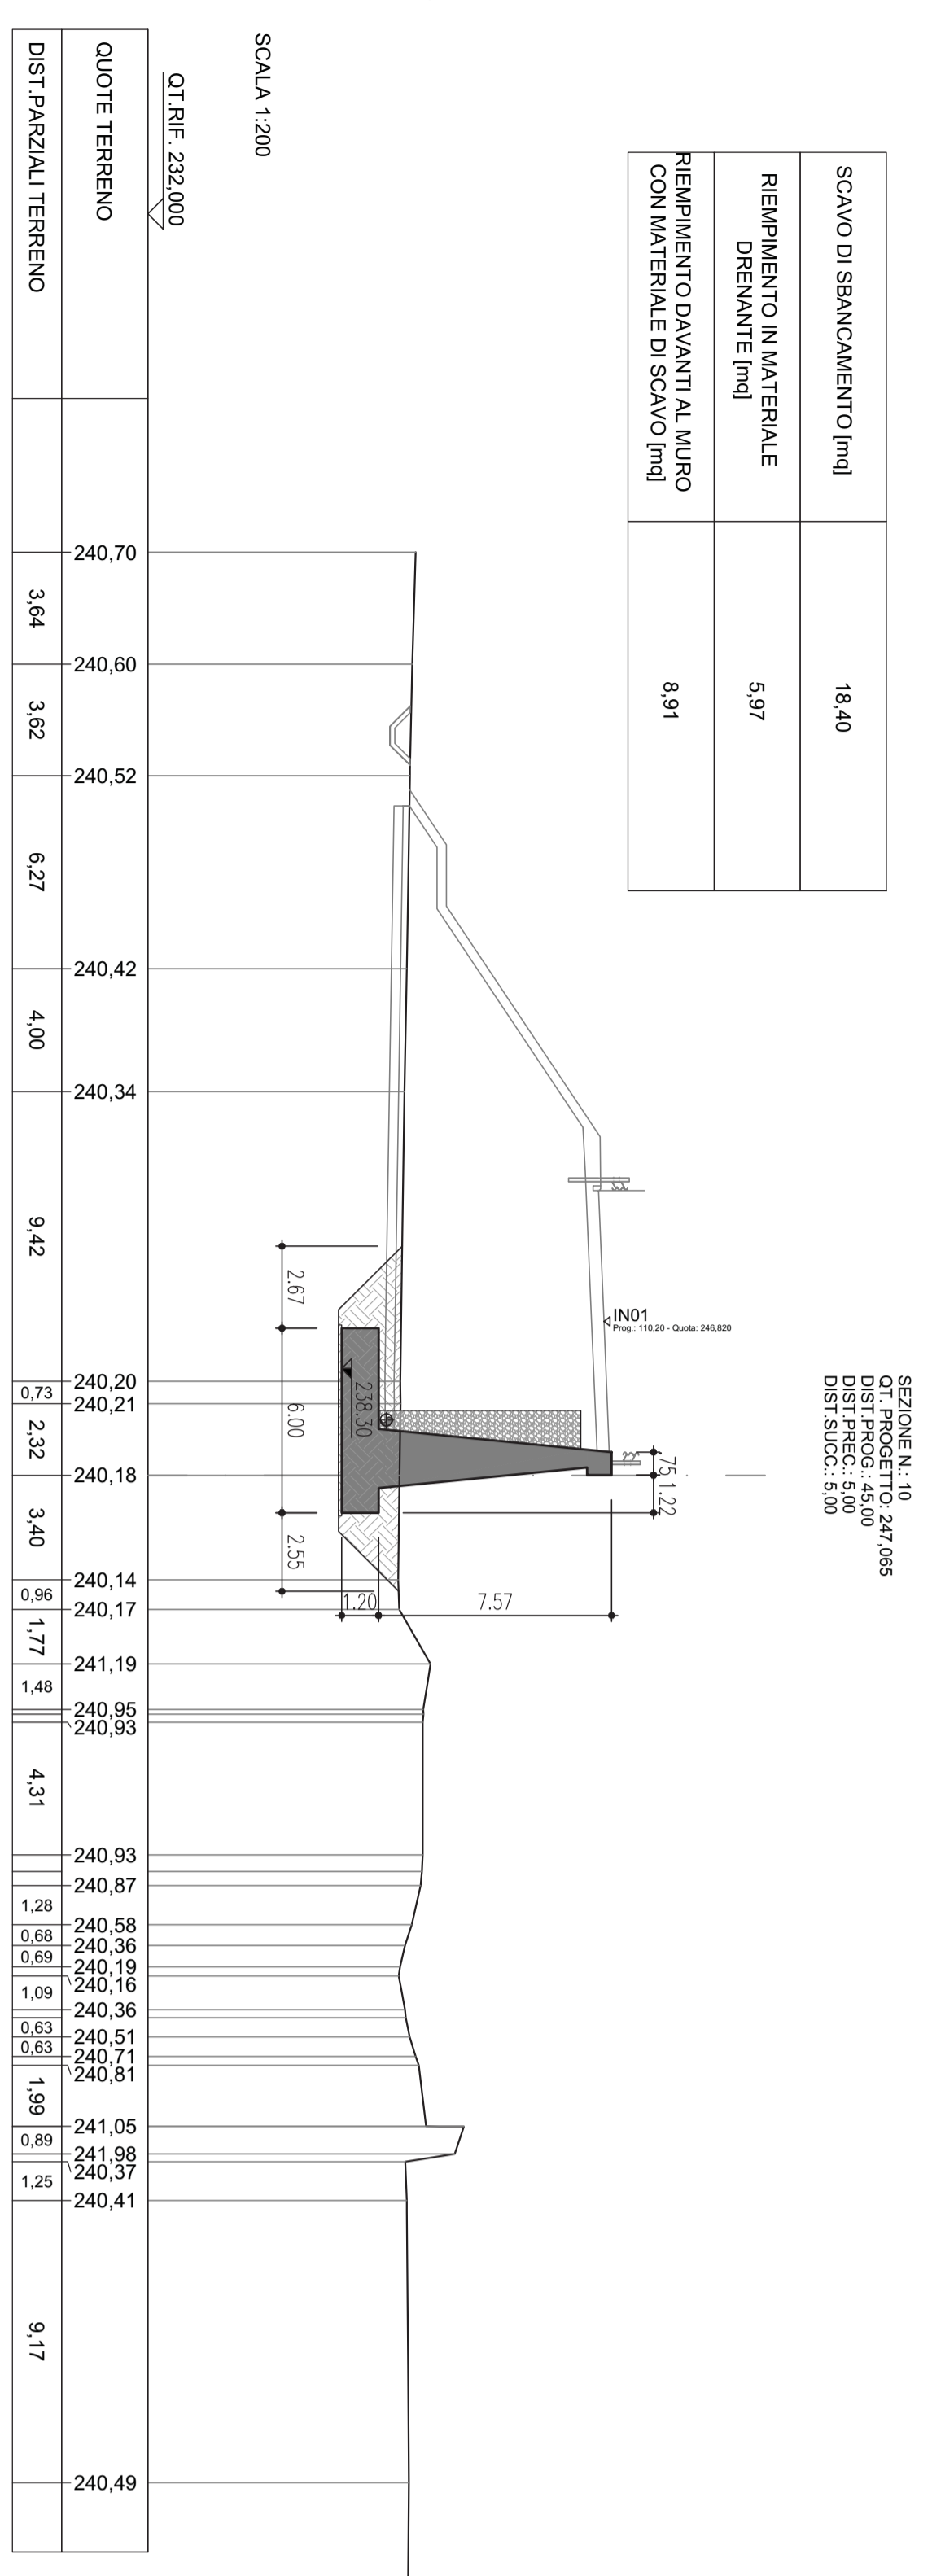


SCAVO DI SBANCAMENTO (mq)	21,97
RIPIERIMENTO IN MATERIALE DRENANTE (mq)	6,01
RIPIERIMENTO DAVANTI AL MURO CON MATERIALE DI SCAVO (mq)	9,57

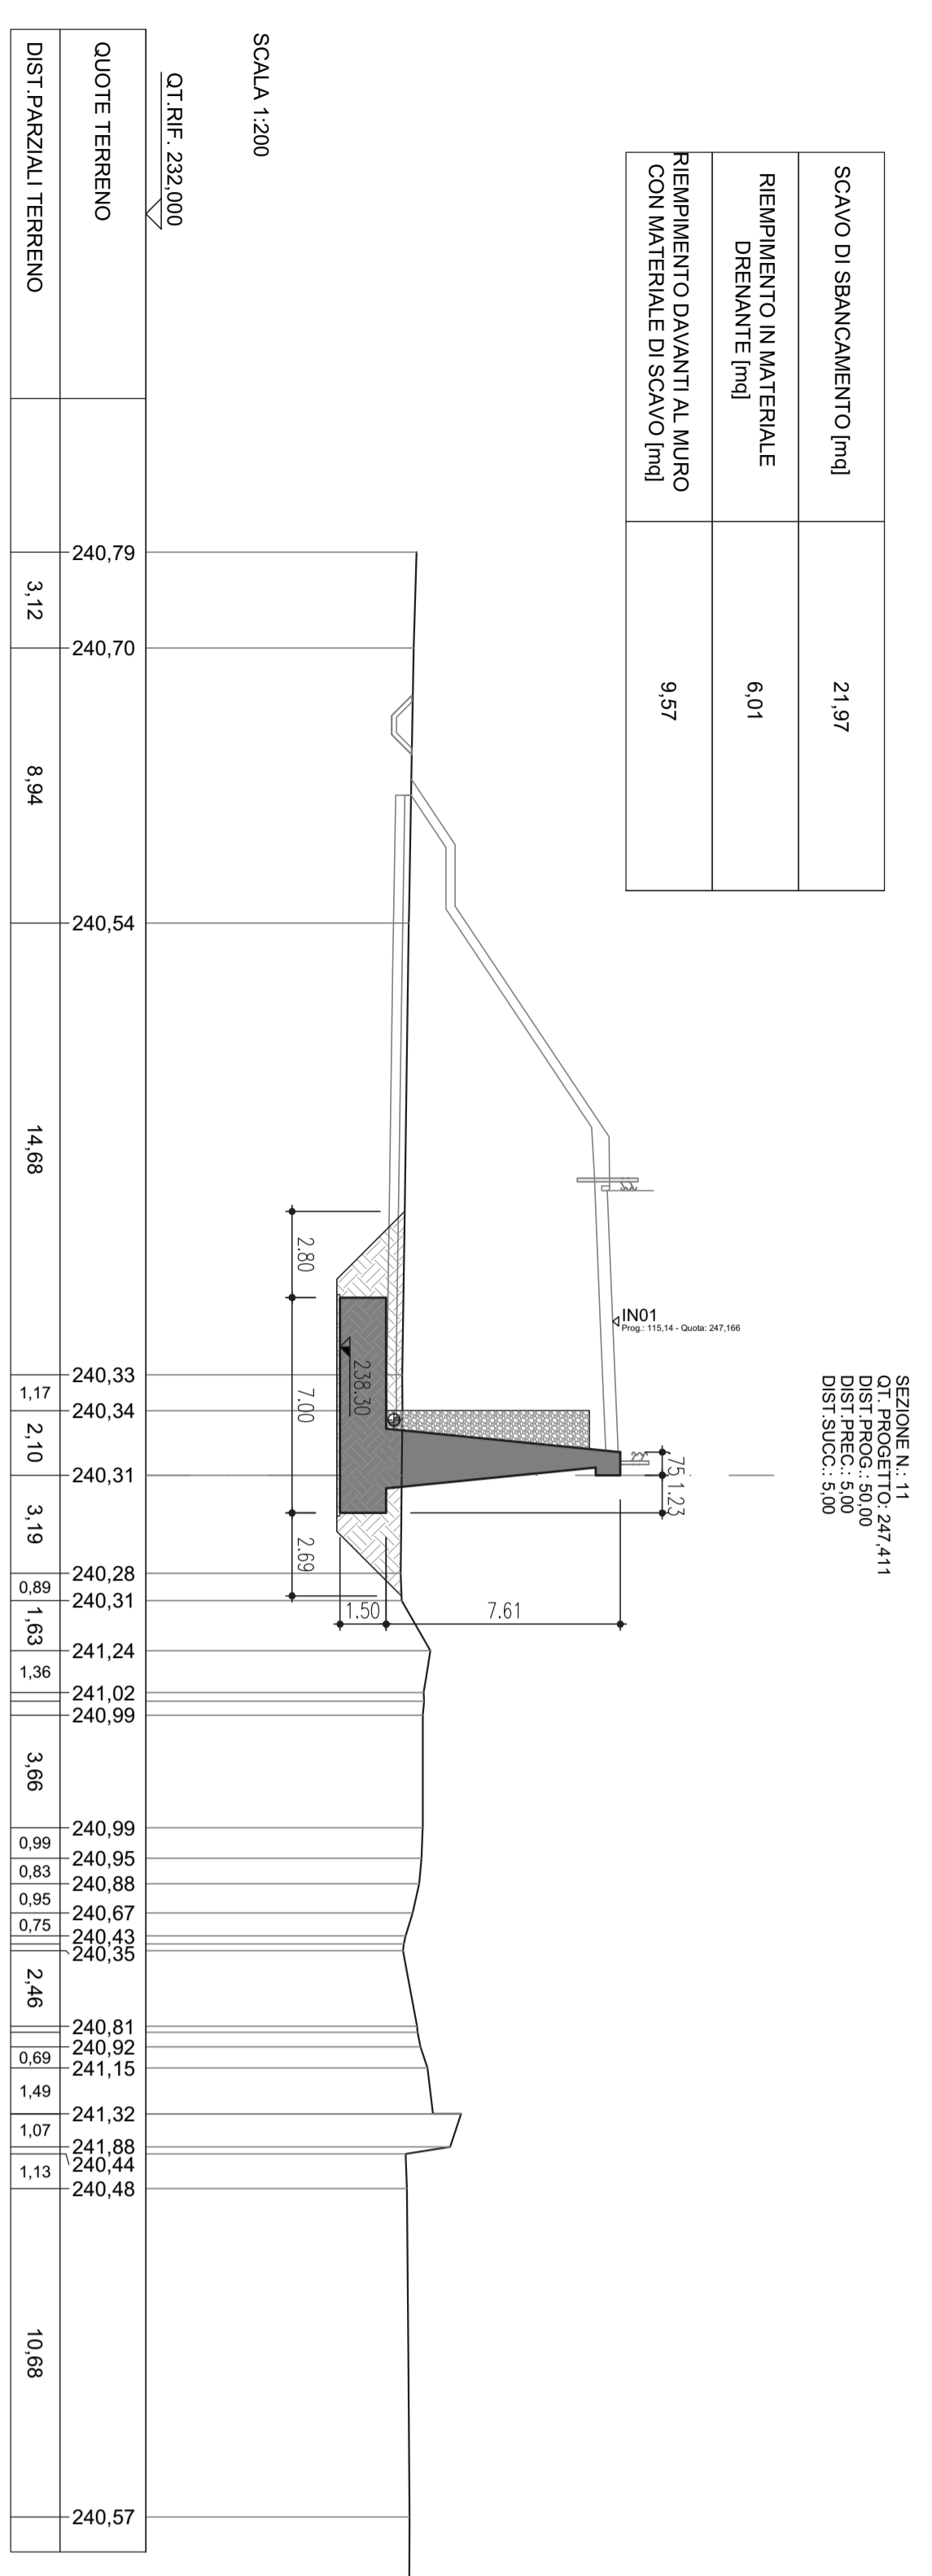


SCAVO DI SBANCAMENTO (mq)	19,93
RIPIERIMENTO IN MATERIALE DRENANTE (mq)	6,08
RIPIERIMENTO DAVANTI AL MURO CON MATERIALE DI SCAVO (mq)	7,93

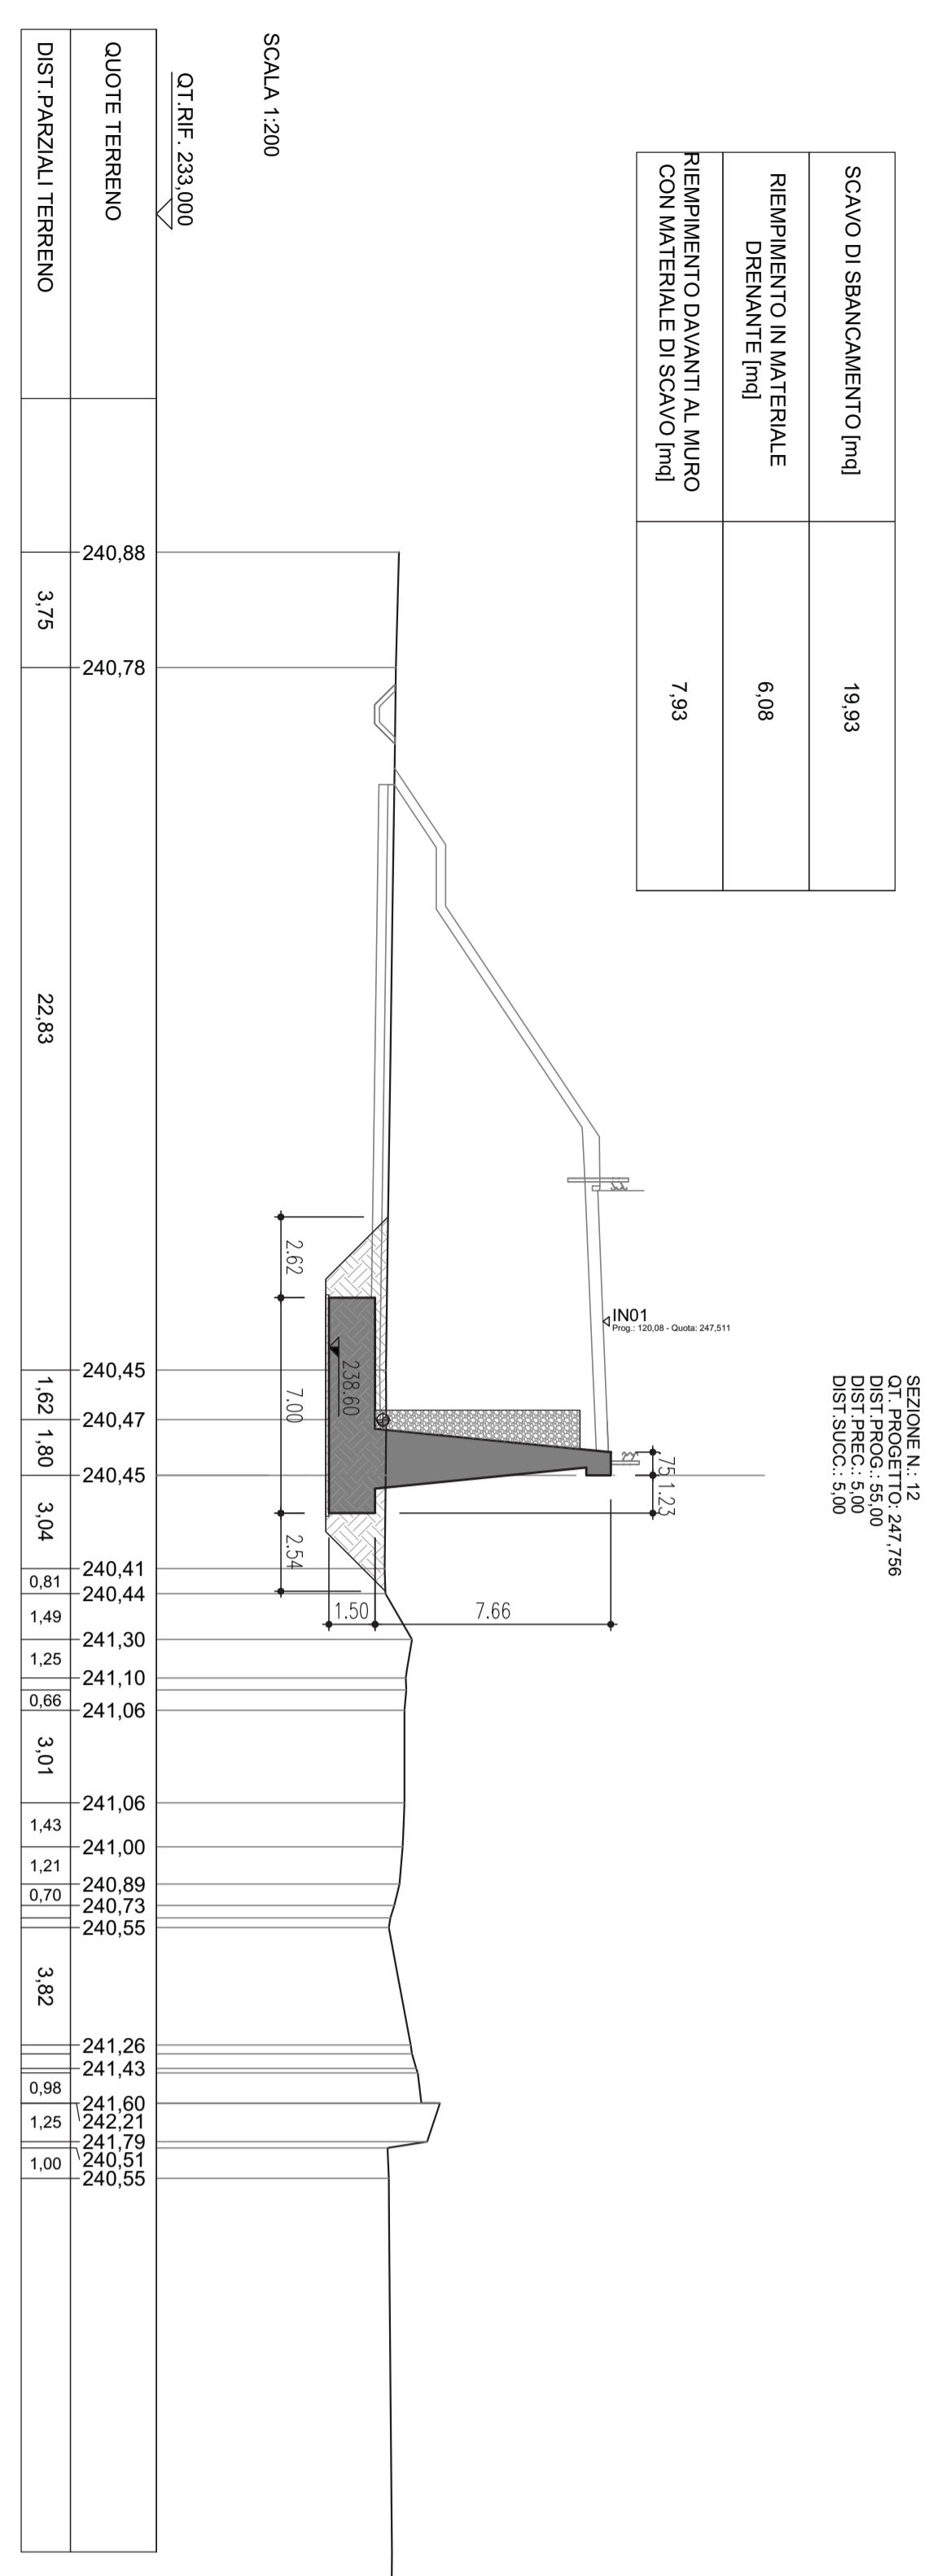


SCAVO DI SBANCAMENTO (mq)	21,50
RIPIERIMENTO IN MATERIALE DRENANTE (mq)	6,48
RIPIERIMENTO DAVANTI AL MURO CON MATERIALE DI SCAVO (mq)	9,21

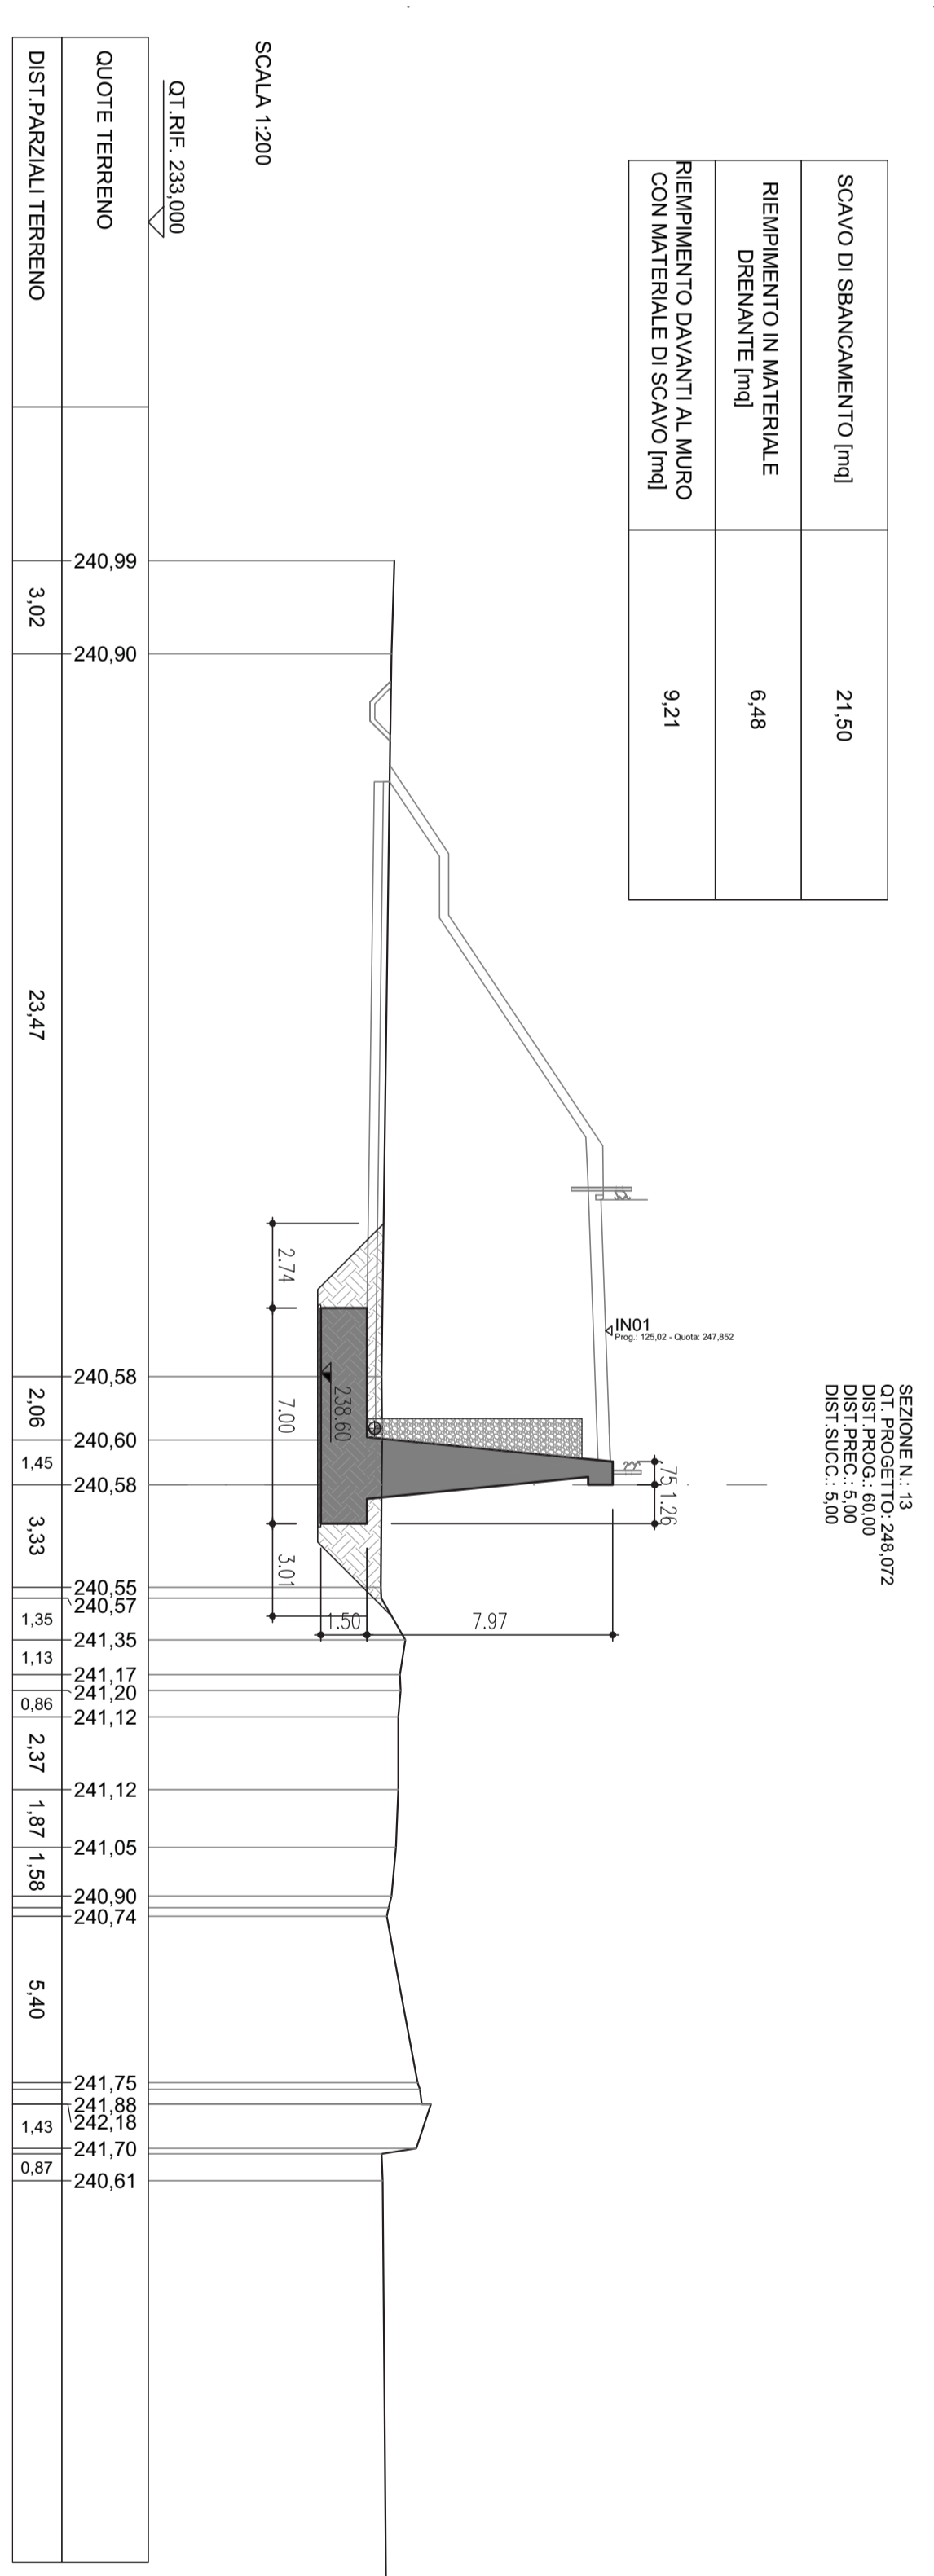


SCAVO DI SBANCAMENTO (mq)	19,39
RIPIERIMENTO IN MATERIALE DRENANTE (mq)	6,48
RIPIERIMENTO DAVANTI AL MURO CON MATERIALE DI SCAVO (mq)	8,11

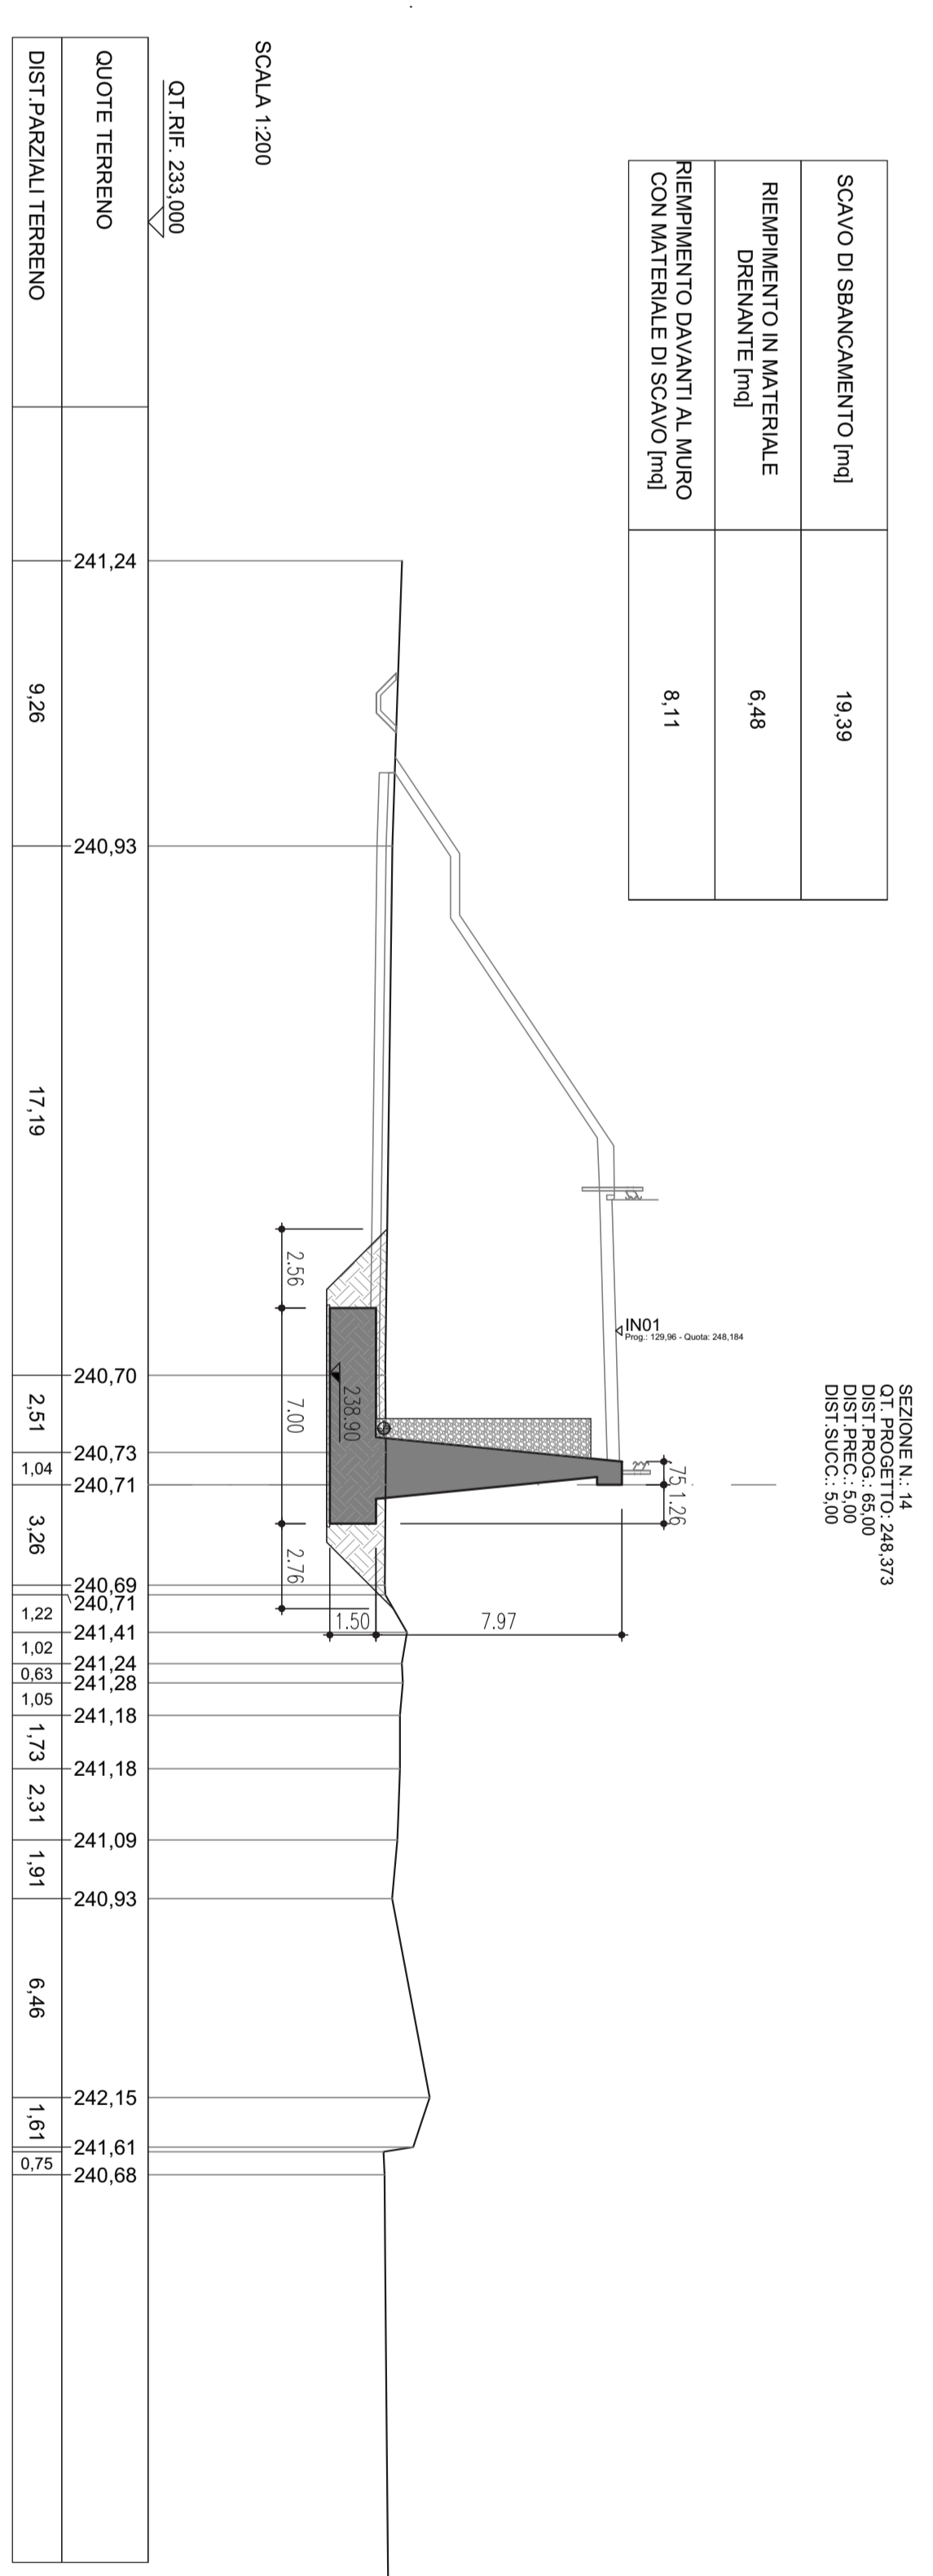

SCAVO DI SBANCAMENTO (mq)	20,99
RIPIERIMENTO IN MATERIALE DRENANTE (mq)	6,85
RIPIERIMENTO DAVANTI AL MURO CON MATERIALE DI SCAVO (mq)	8,78

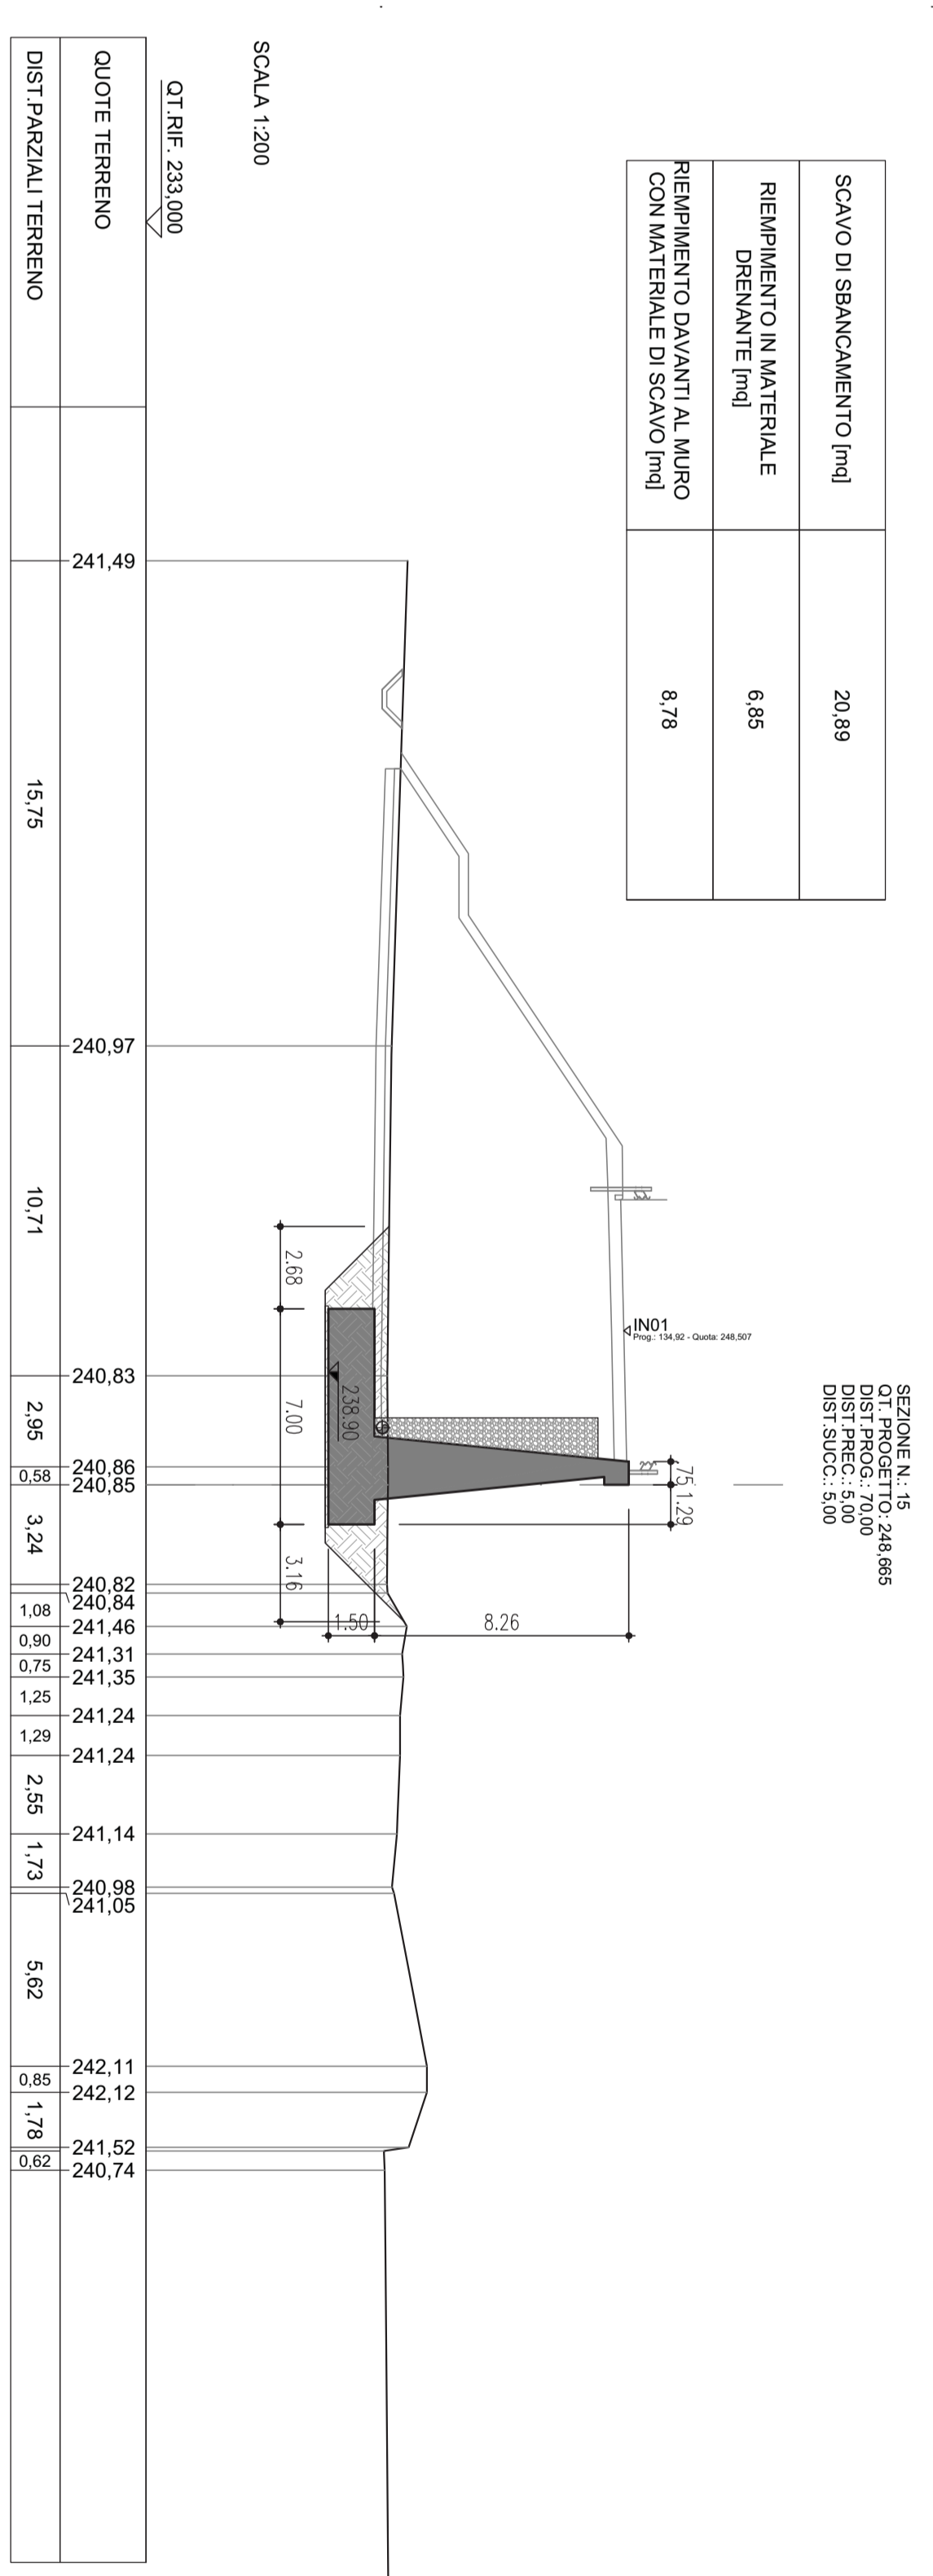

SCAVO DI SBANCAMENTO (mq)	18,93
RIPIERIMENTO IN MATERIALE DRENANTE (mq)	6,85
RIPIERIMENTO DAVANTI AL MURO CON MATERIALE DI SCAVO (mq)	7,84

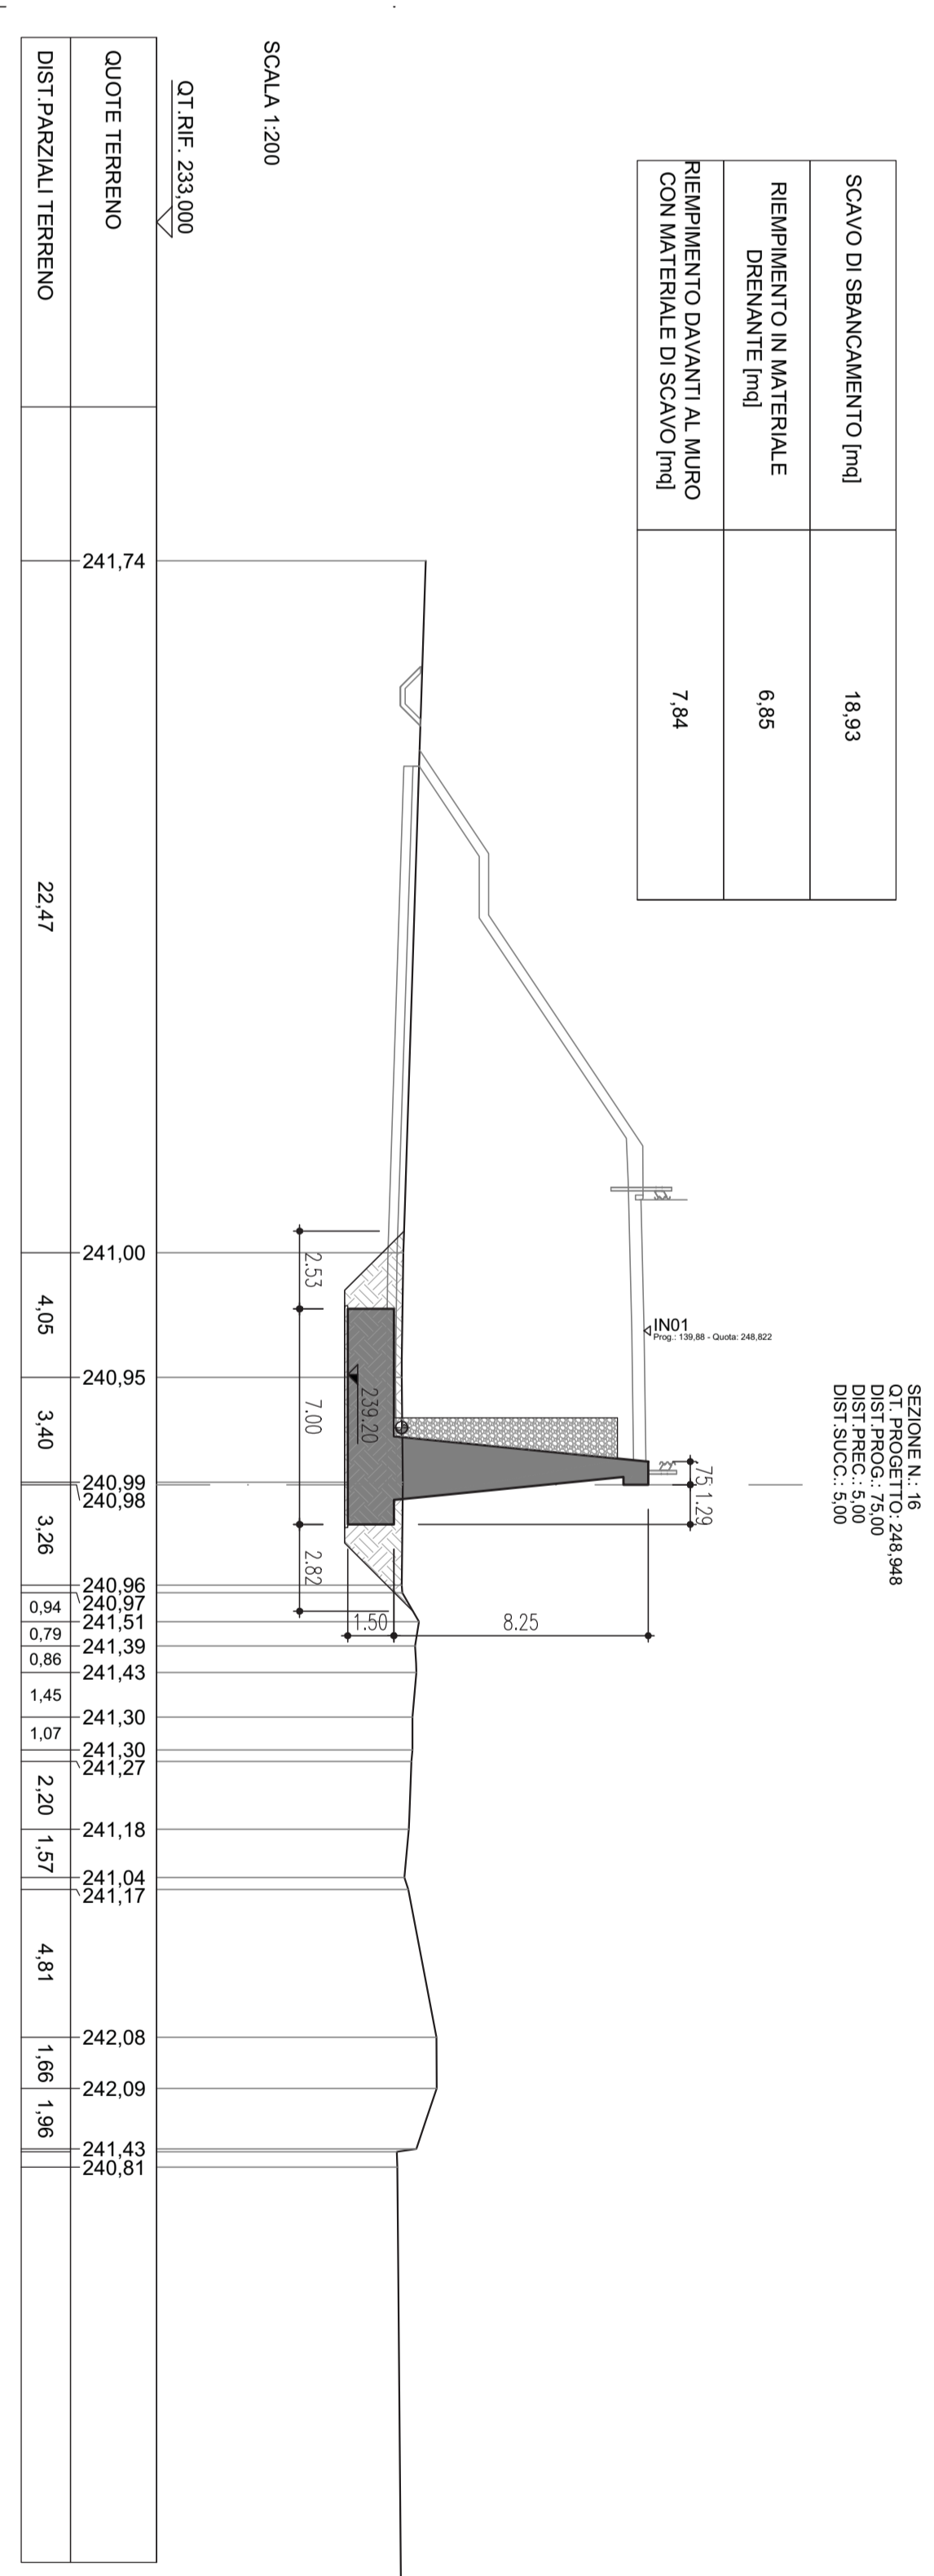

PROGETTO DEFINITIVO

anas
Direzione Progettazione e Realizzazione Lavori

Collegamento tra l'A4 (Torino-Milano) in località Santhia, Biella, Gattinara e l'A26 (Genova-Voltri-Grovello) in località Ghemme, Lotto 1

PROGETTO	PROGETTO DEFINITIVO
REVISIONI	
DATA	

PROGETTO	PROGETTO DEFINITIVO
REVISIONI	
DATA	

