



SEZIONI TRASVERSALI
Scala 1:200


SCAVO DI SBANCAMENTO [mq]	29,97
RIPIERIMENTO IN MATERIALE DRENANTE [mq]	9,18
RIPIERIMENTO DAVANTI AL MURO CON MATERIALE DI SCAVO [mq]	13,32

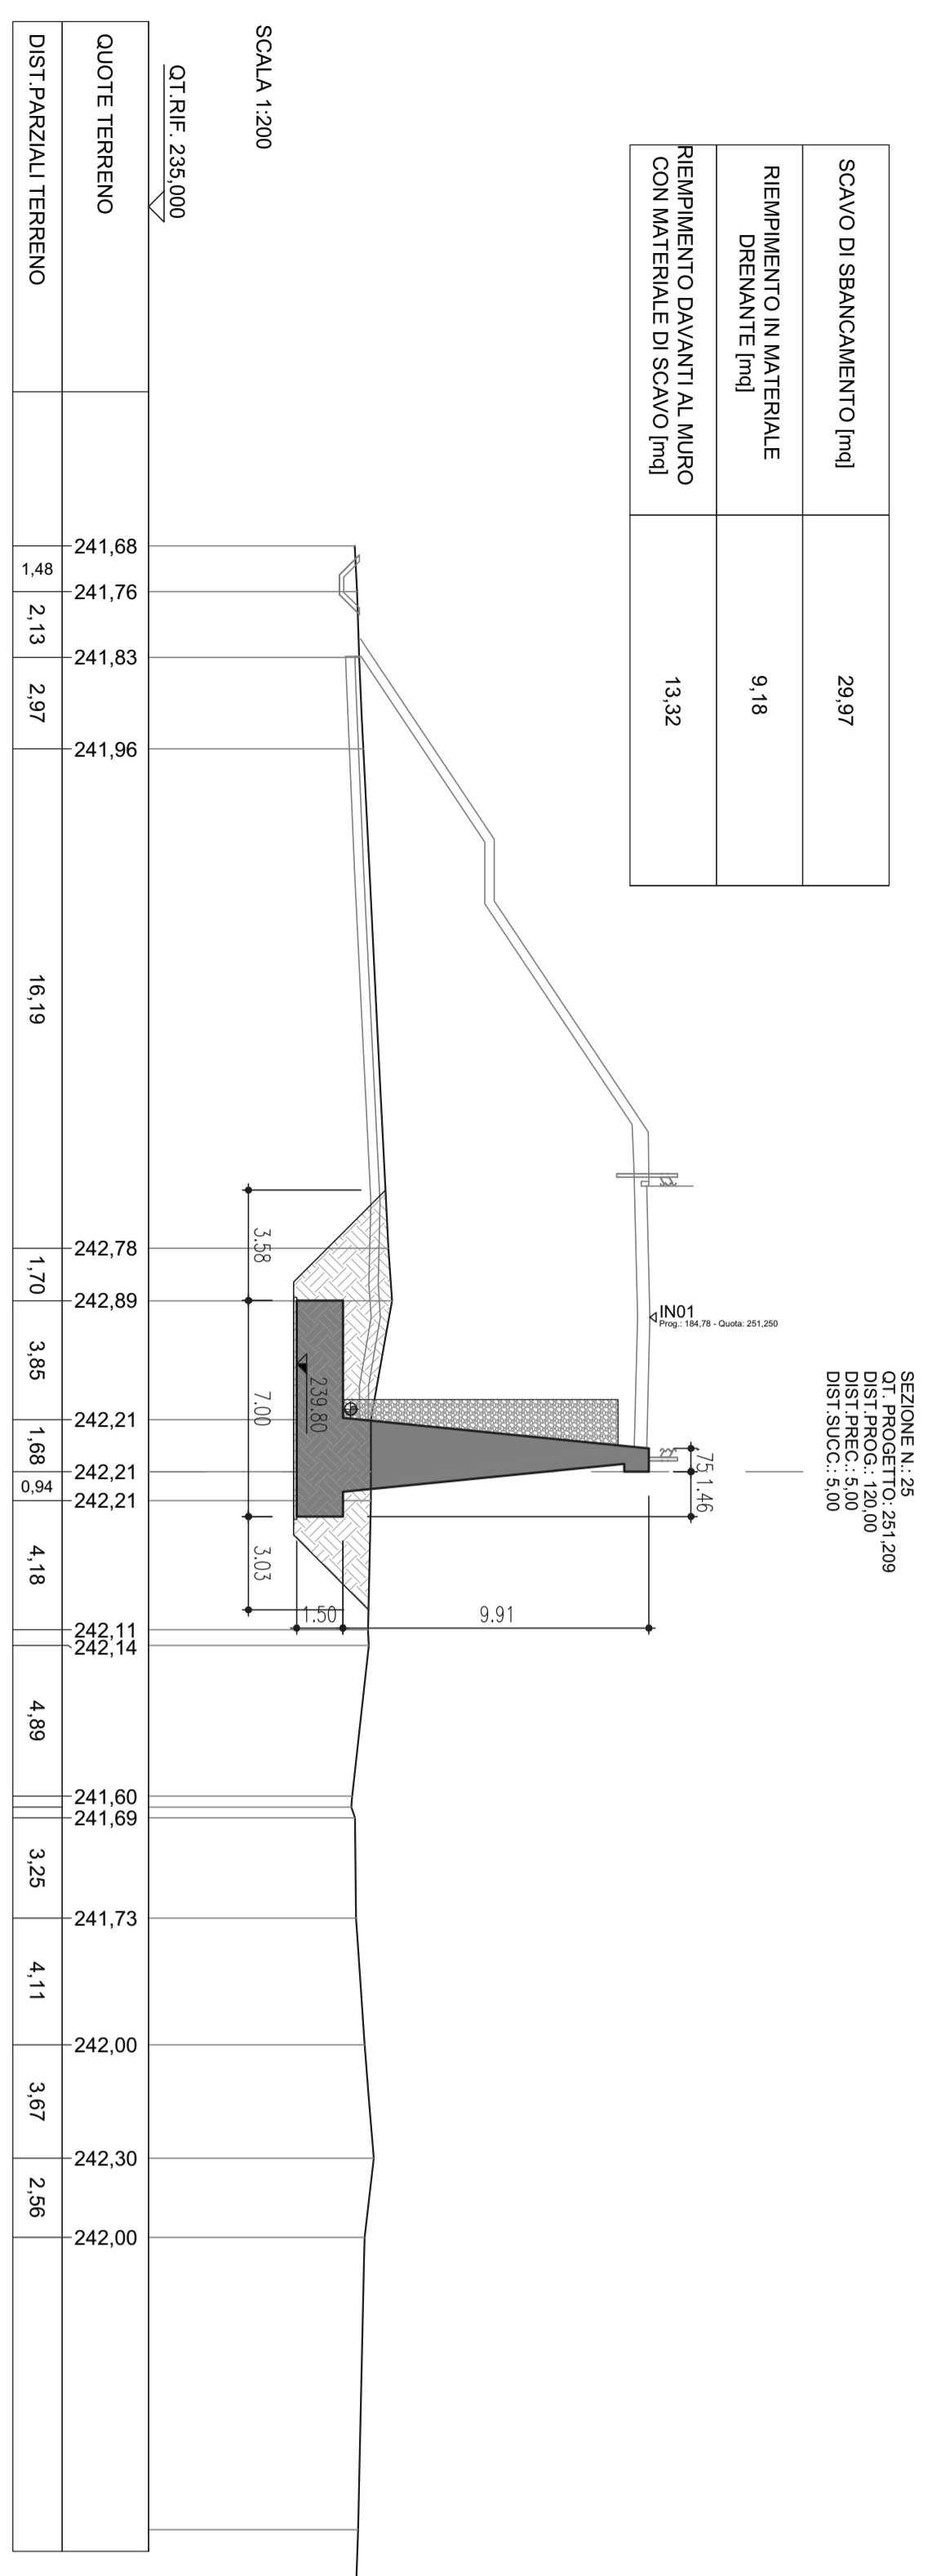


SCAVO DI SBANCAMENTO [mq]	30,68
RIPIERIMENTO IN MATERIALE DRENANTE [mq]	9,50
RIPIERIMENTO DAVANTI AL MURO CON MATERIALE DI SCAVO [mq]	13,71

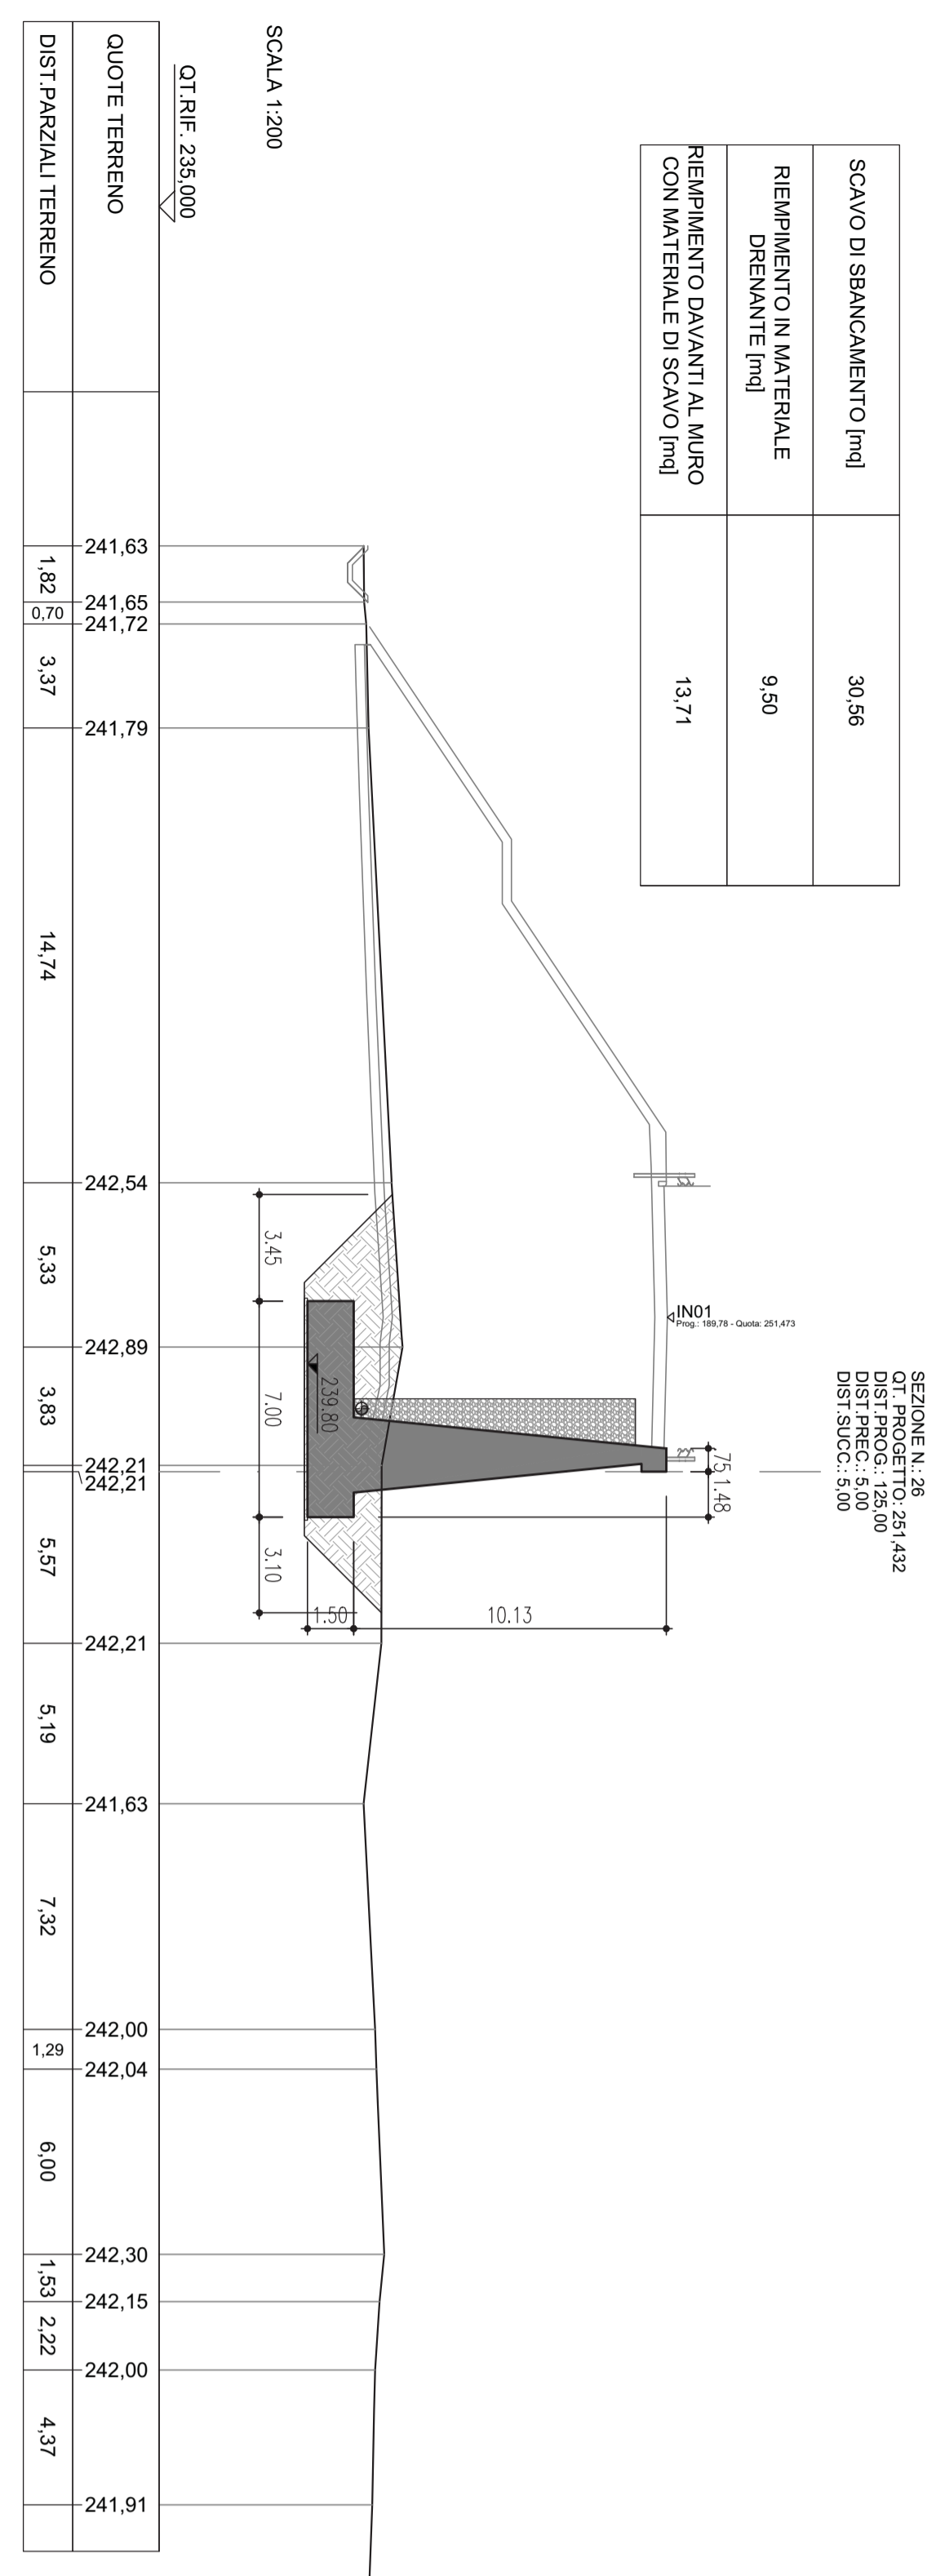


SCAVO DI SBANCAMENTO [mq]	20,41
RIPIERIMENTO IN MATERIALE DRENANTE [mq]	9,84
RIPIERIMENTO DAVANTI AL MURO CON MATERIALE DI SCAVO [mq]	11,54

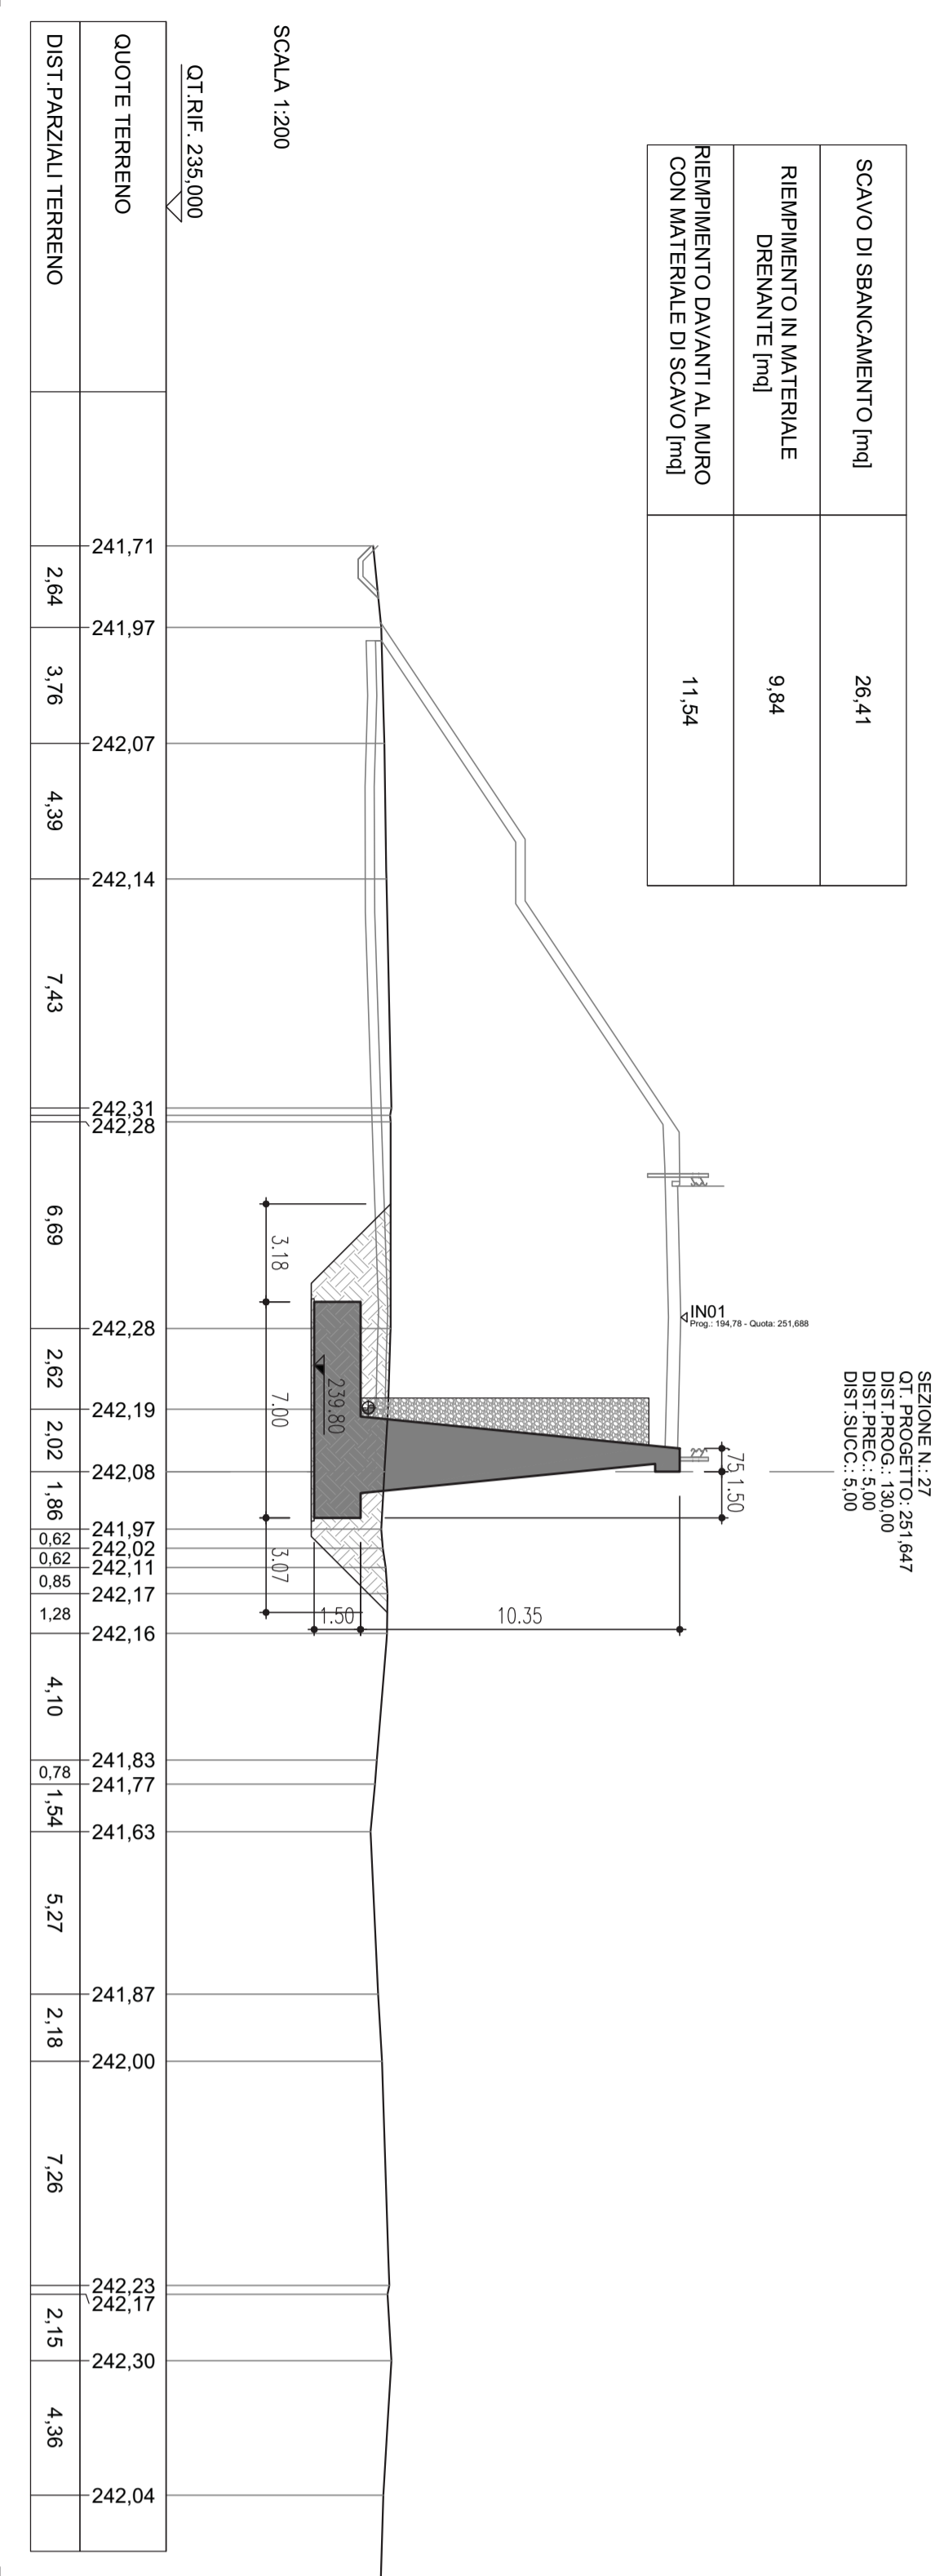


SCAVO DI SBANCAMENTO [mq]	16,88
RIPIERIMENTO IN MATERIALE DRENANTE [mq]	10,18
RIPIERIMENTO DAVANTI AL MURO CON MATERIALE DI SCAVO [mq]	7,88

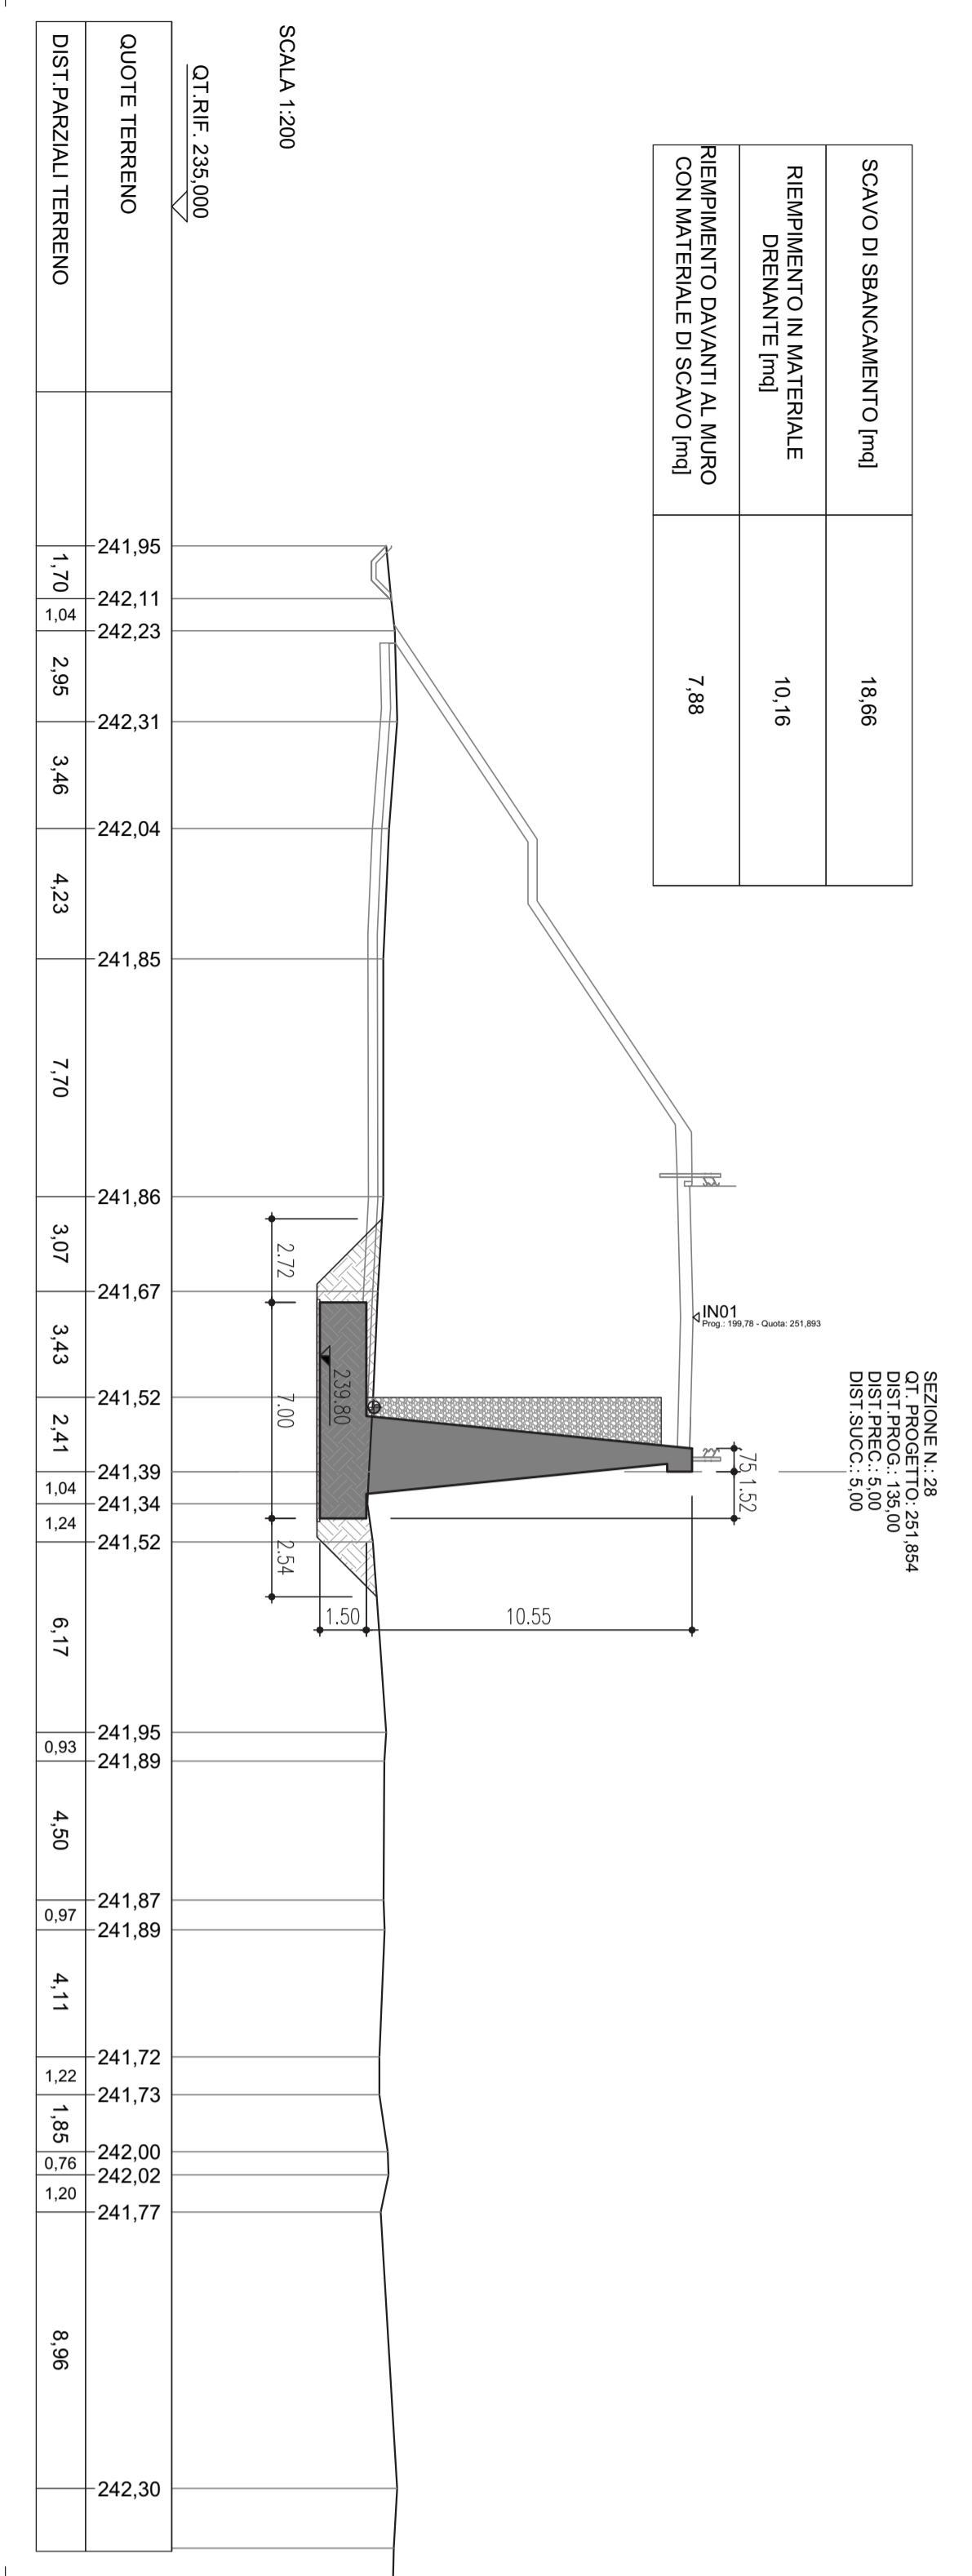


SCAVO DI SBANCAMENTO [mq]	19,41
RIPIERIMENTO IN MATERIALE DRENANTE [mq]	10,46
RIPIERIMENTO DAVANTI AL MURO CON MATERIALE DI SCAVO [mq]	8,12

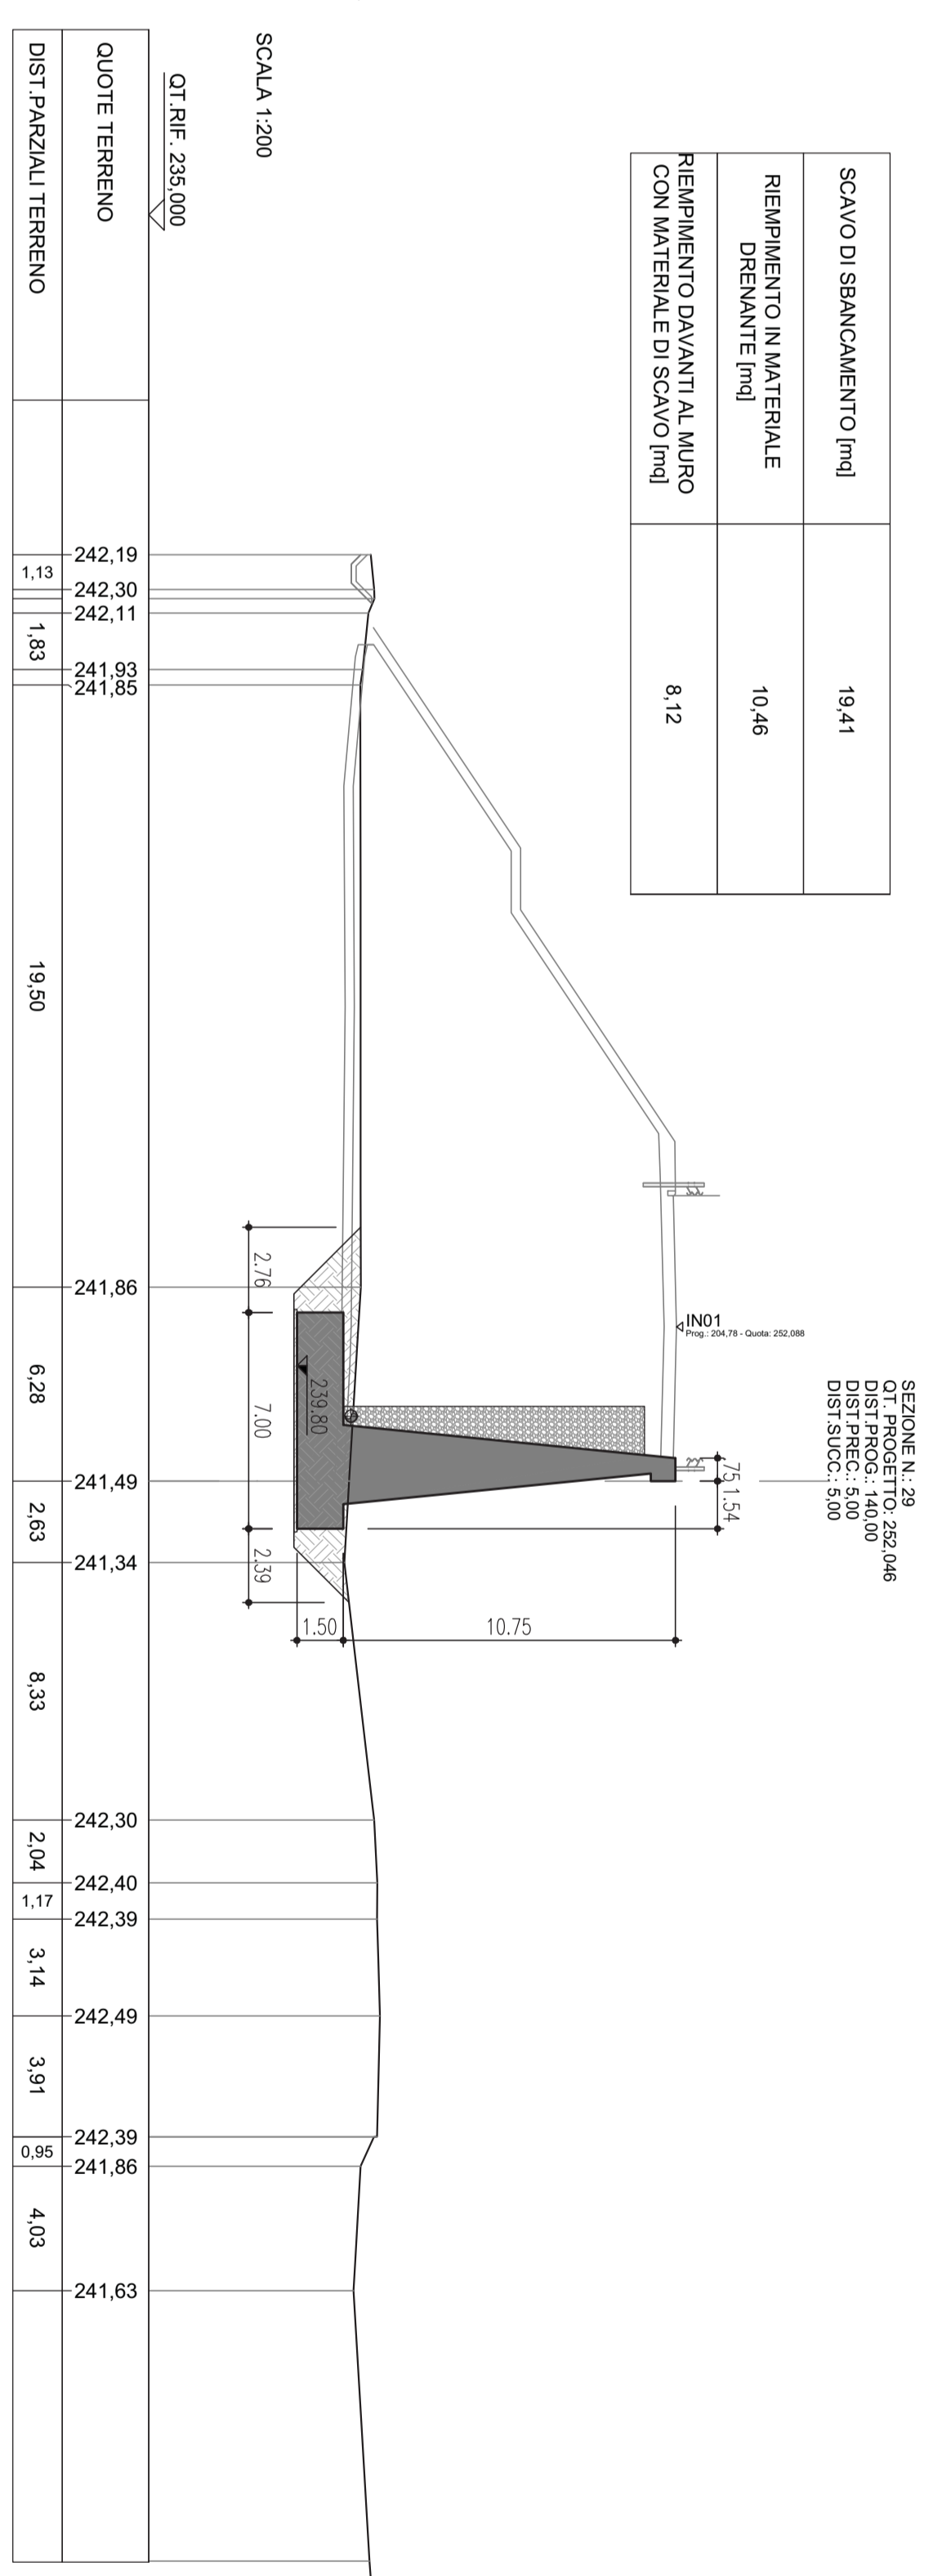


SCAVO DI SBANCAMENTO [mq]	17,10
RIPIERIMENTO IN MATERIALE DRENANTE [mq]	10,29
RIPIERIMENTO DAVANTI AL MURO CON MATERIALE DI SCAVO [mq]	6,95

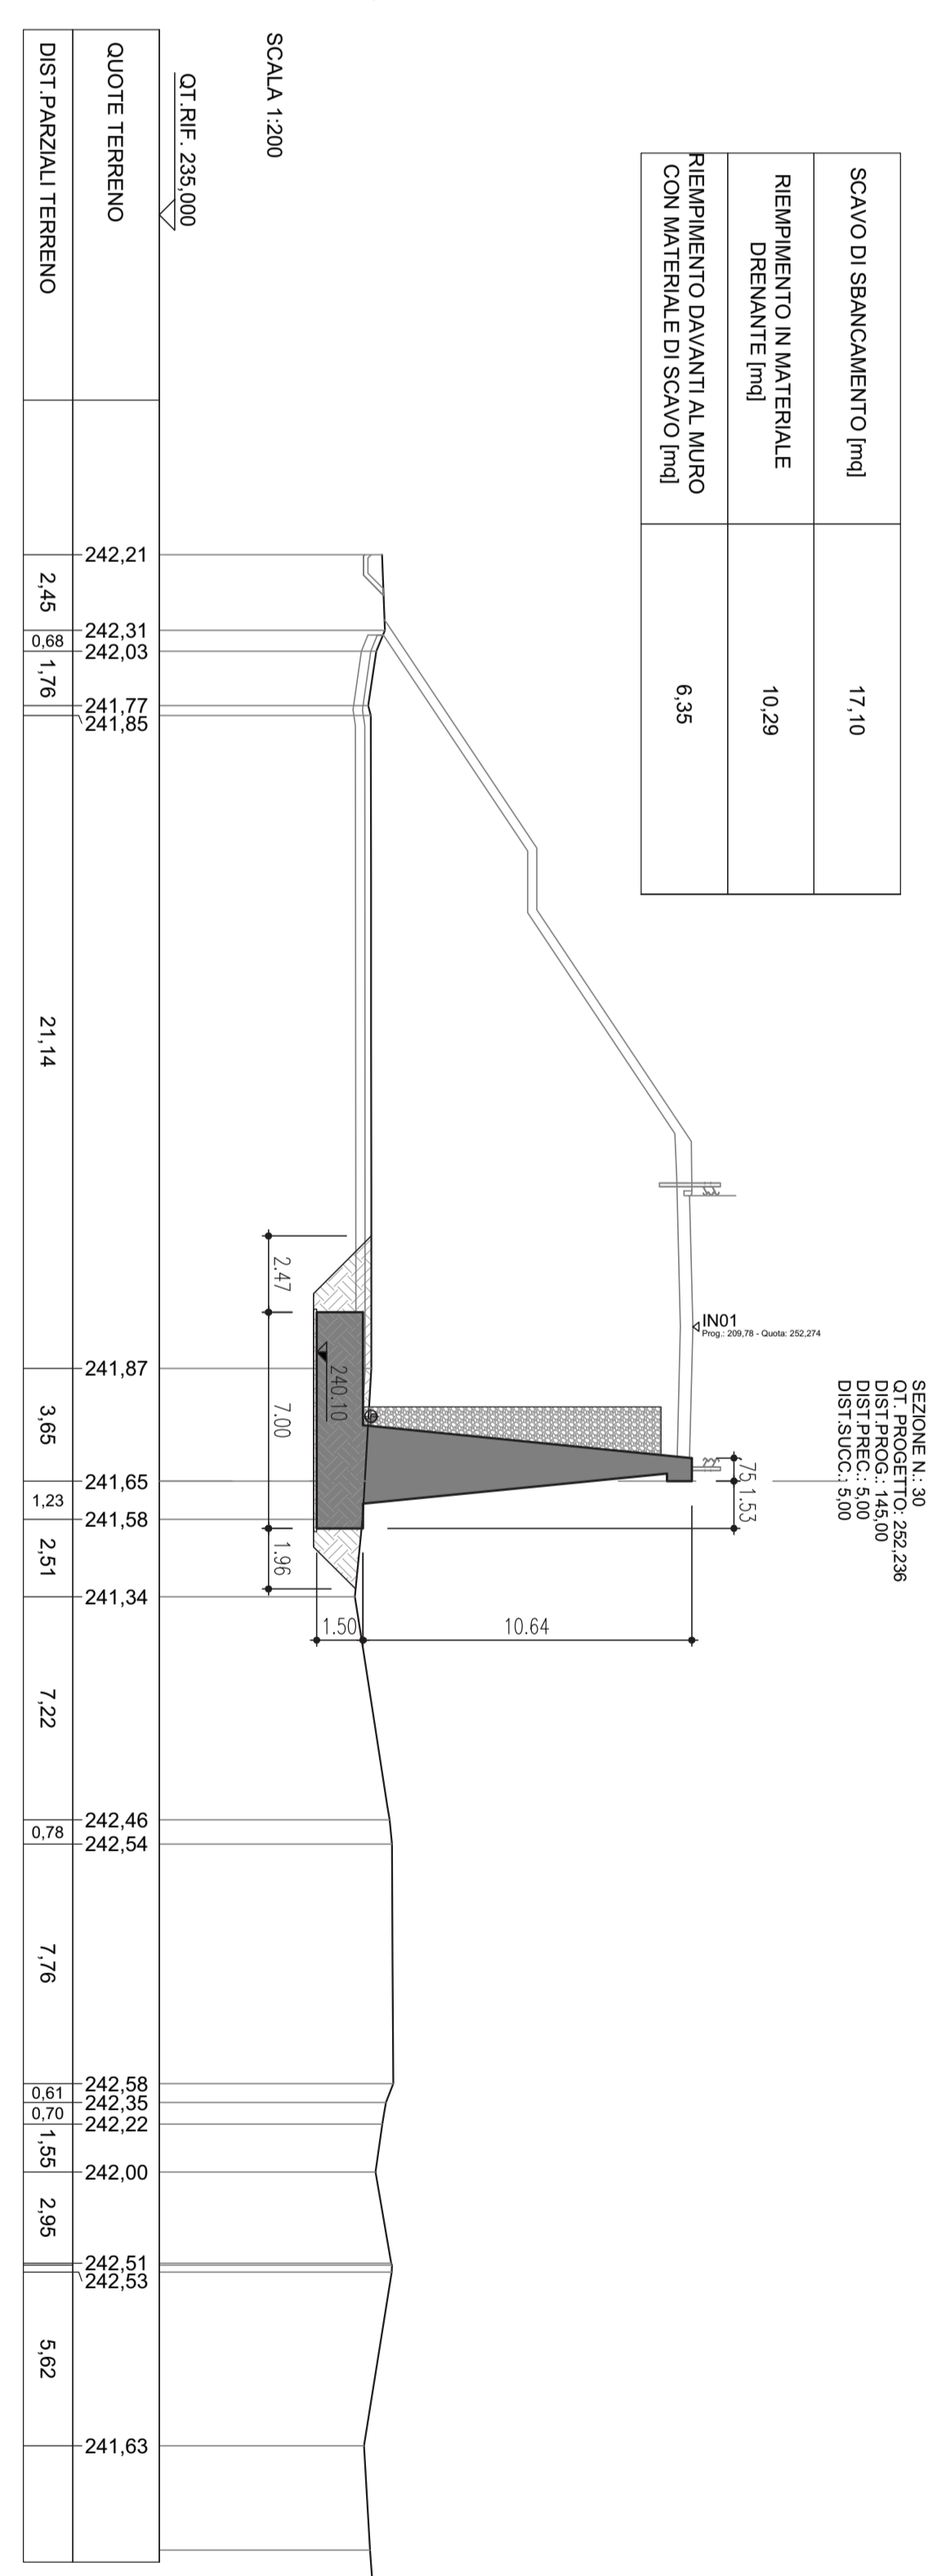

SCAVO DI SBANCAMENTO [mq]	18,13
RIPIERIMENTO IN MATERIALE DRENANTE [mq]	10,66
RIPIERIMENTO DAVANTI AL MURO CON MATERIALE DI SCAVO [mq]	6,88

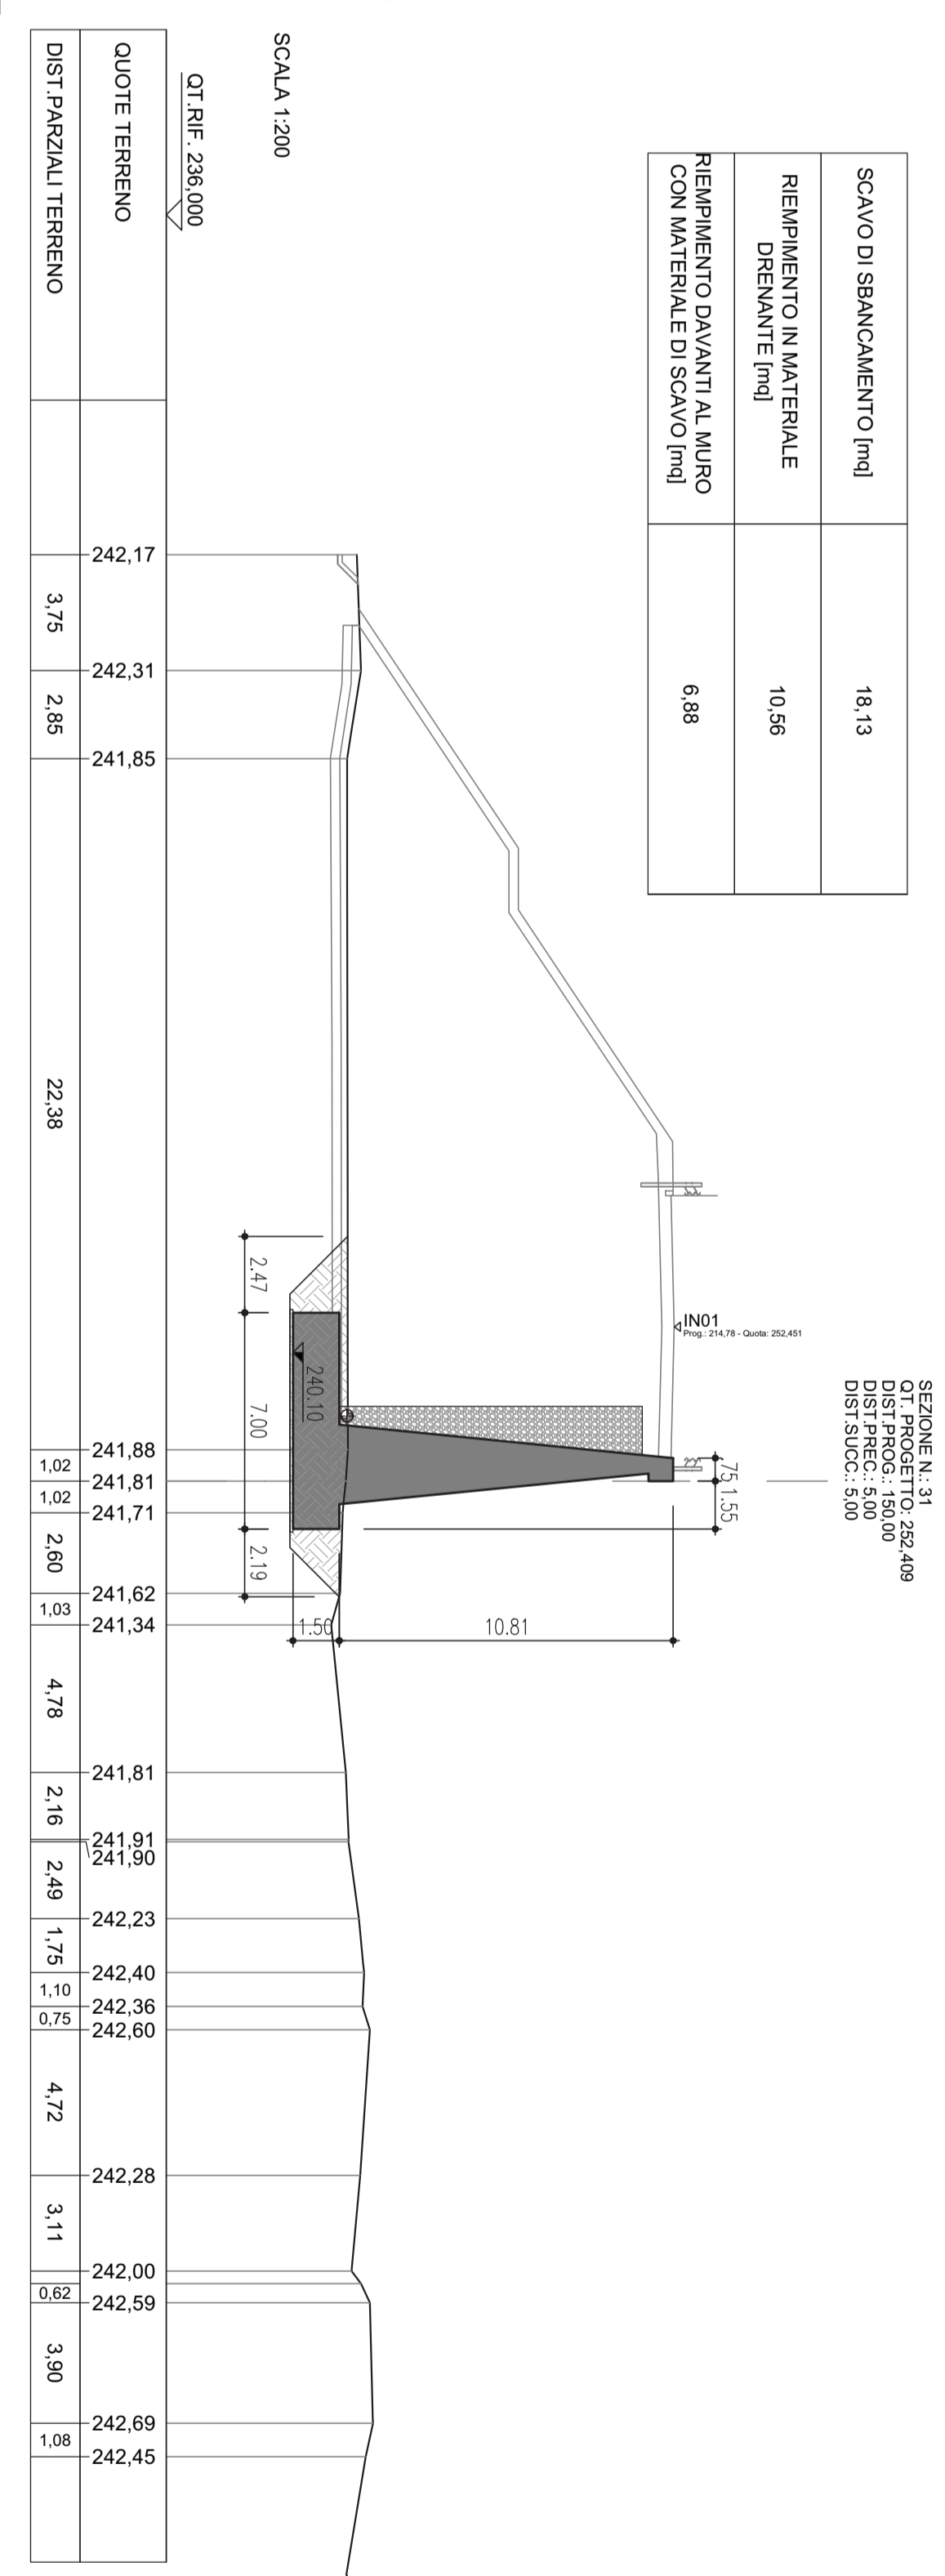

SCAVO DI SBANCAMENTO [mq]	19,28
RIPIERIMENTO IN MATERIALE DRENANTE [mq]	10,83
RIPIERIMENTO DAVANTI AL MURO CON MATERIALE DI SCAVO [mq]	7,42

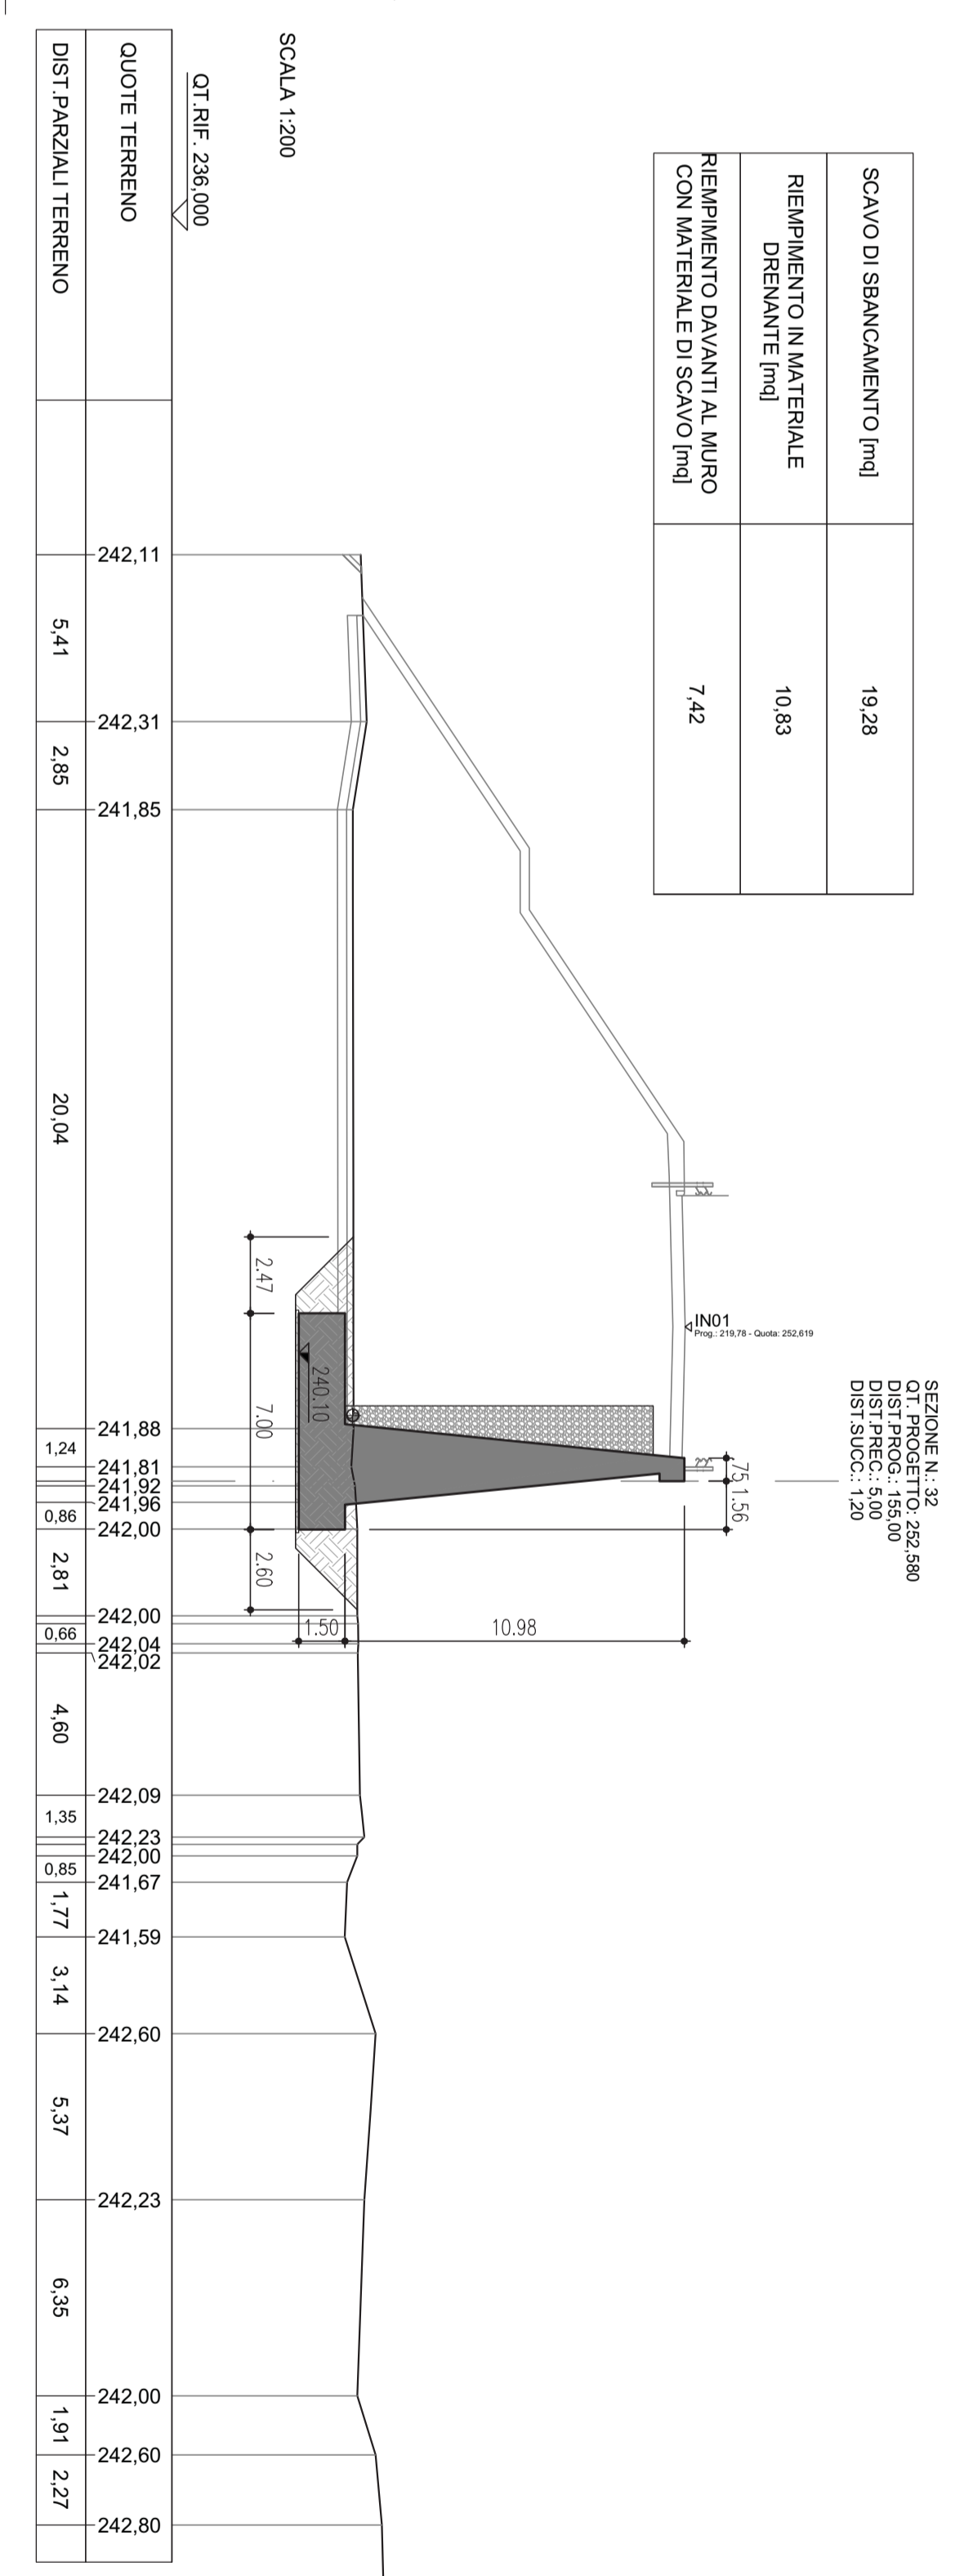

anas
DIREZIONE Progettazione e Realizzazione Lavori

Collegamento tra l'A4 (Torino-Milano) in località Santhio, Biella, Gattinara e l'A26 (Genova Voltri-Grovello) in località Ghemme, Lotto 1

PROGETTO DEFINITIVO

PROGETTAZIONE: ANAS - DIREZIONE PROGETTAZIONE E REALIZZAZIONE LAVORI

PROGETTISTI: Ing. Roberto Basso, Ing. Roberto Basso, Ing. Roberto Basso, Ing. Roberto Basso, Ing. Roberto Basso

REDAZIONE: Ing. Roberto Basso, Ing. Roberto Basso, Ing. Roberto Basso, Ing. Roberto Basso, Ing. Roberto Basso

REVISIONI:

REV.	DESCRIZIONE	DATA	REDAZIONE	VERIFICATO	APPROVATO
A	Emissione	16/9/2016	Ing. A. Mangini	Ing. E. Campa	Ing. A. Manini
B					
C					

MURO DI SOTTOSCARPA su IN01 (SP317) da pk 0+000 a pk 0+155

SEZIONI TRASVERSALI 4 DI 4

OPERE MINORI

SCALE: 1:200