




PARTICOLARI COSTRUTTIVI PALANCOLE TIPO AZ52-700

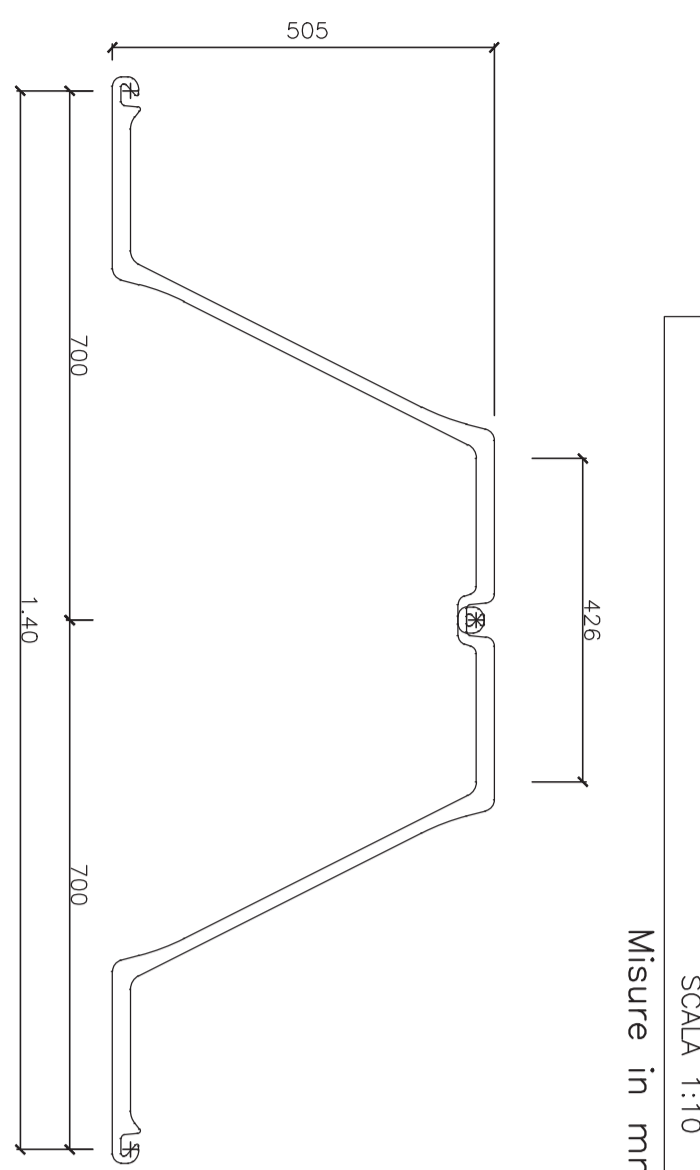

PROFLO LONGITUDINALE  
Scala 1:1000

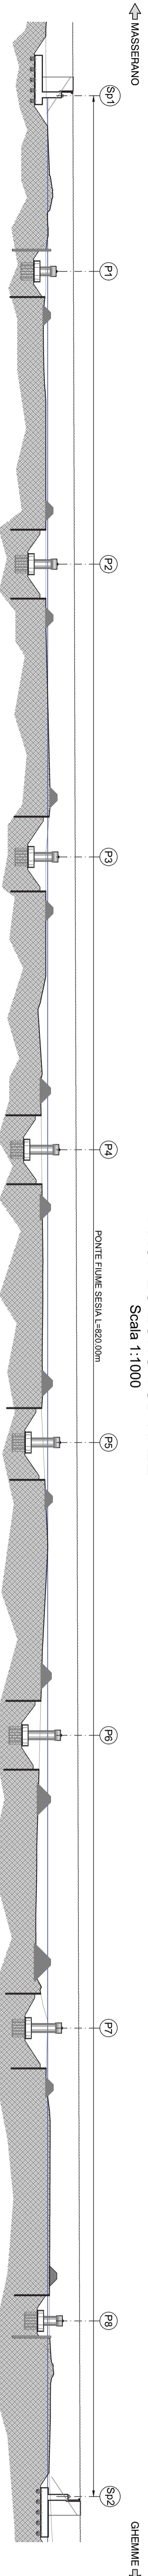

PIANTA  
Scala 1:1000

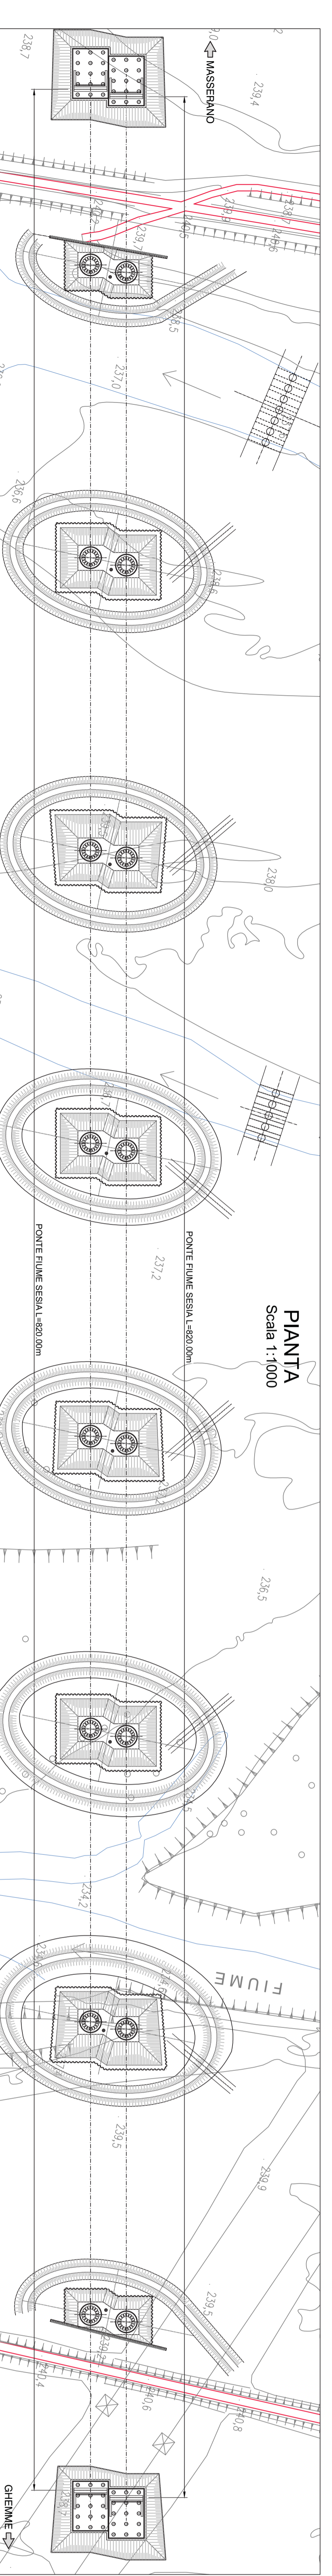

PIANTA SCAVI  
Scala 1:200  
3 di 4

PS	Scavo di sbarco Area 96,02 mq Volume 2866 mc Palancole n° 178
PR	Scavo di sbarco Area 96,23 mq Volume 2872 mc Palancole n° 172

**anas** Direzione Progettazione e Realizzazione Lavori

Collegamento tra l'A4 (Torino-Milano) in località Santhio, Biello, Gattinara e l'A26 (Genova Voltri-Grovello) in località Ghemme, Lotto 1

**PROGETTO DEFINITIVO**

PROGETTAZIONE: ANAS - DIREZIONE PROGETTAZIONE E REALIZZAZIONE LAVORI

PROGETTO: VI - VIADOTTI  
PONTE FIUME SESIA - VI06

VIADOTTI  
PONTI FIUME SESIA - VI06

NOVE FILE	BRNO 2,10x1,20x0,85x0,10x4	REGIONE	SCALE
PRODOTTO	DPT007	1701	A
REVISIONI	18/07/2018	Ing. A. Mangoli	Ing. E. Amadio
DATA	REDAZIONE	VERIFICATO	APPROVATO