




PARTICOLARI COSTRUTTIVI PALANCOLE TIPO AZ 52-700
Scala 1:10

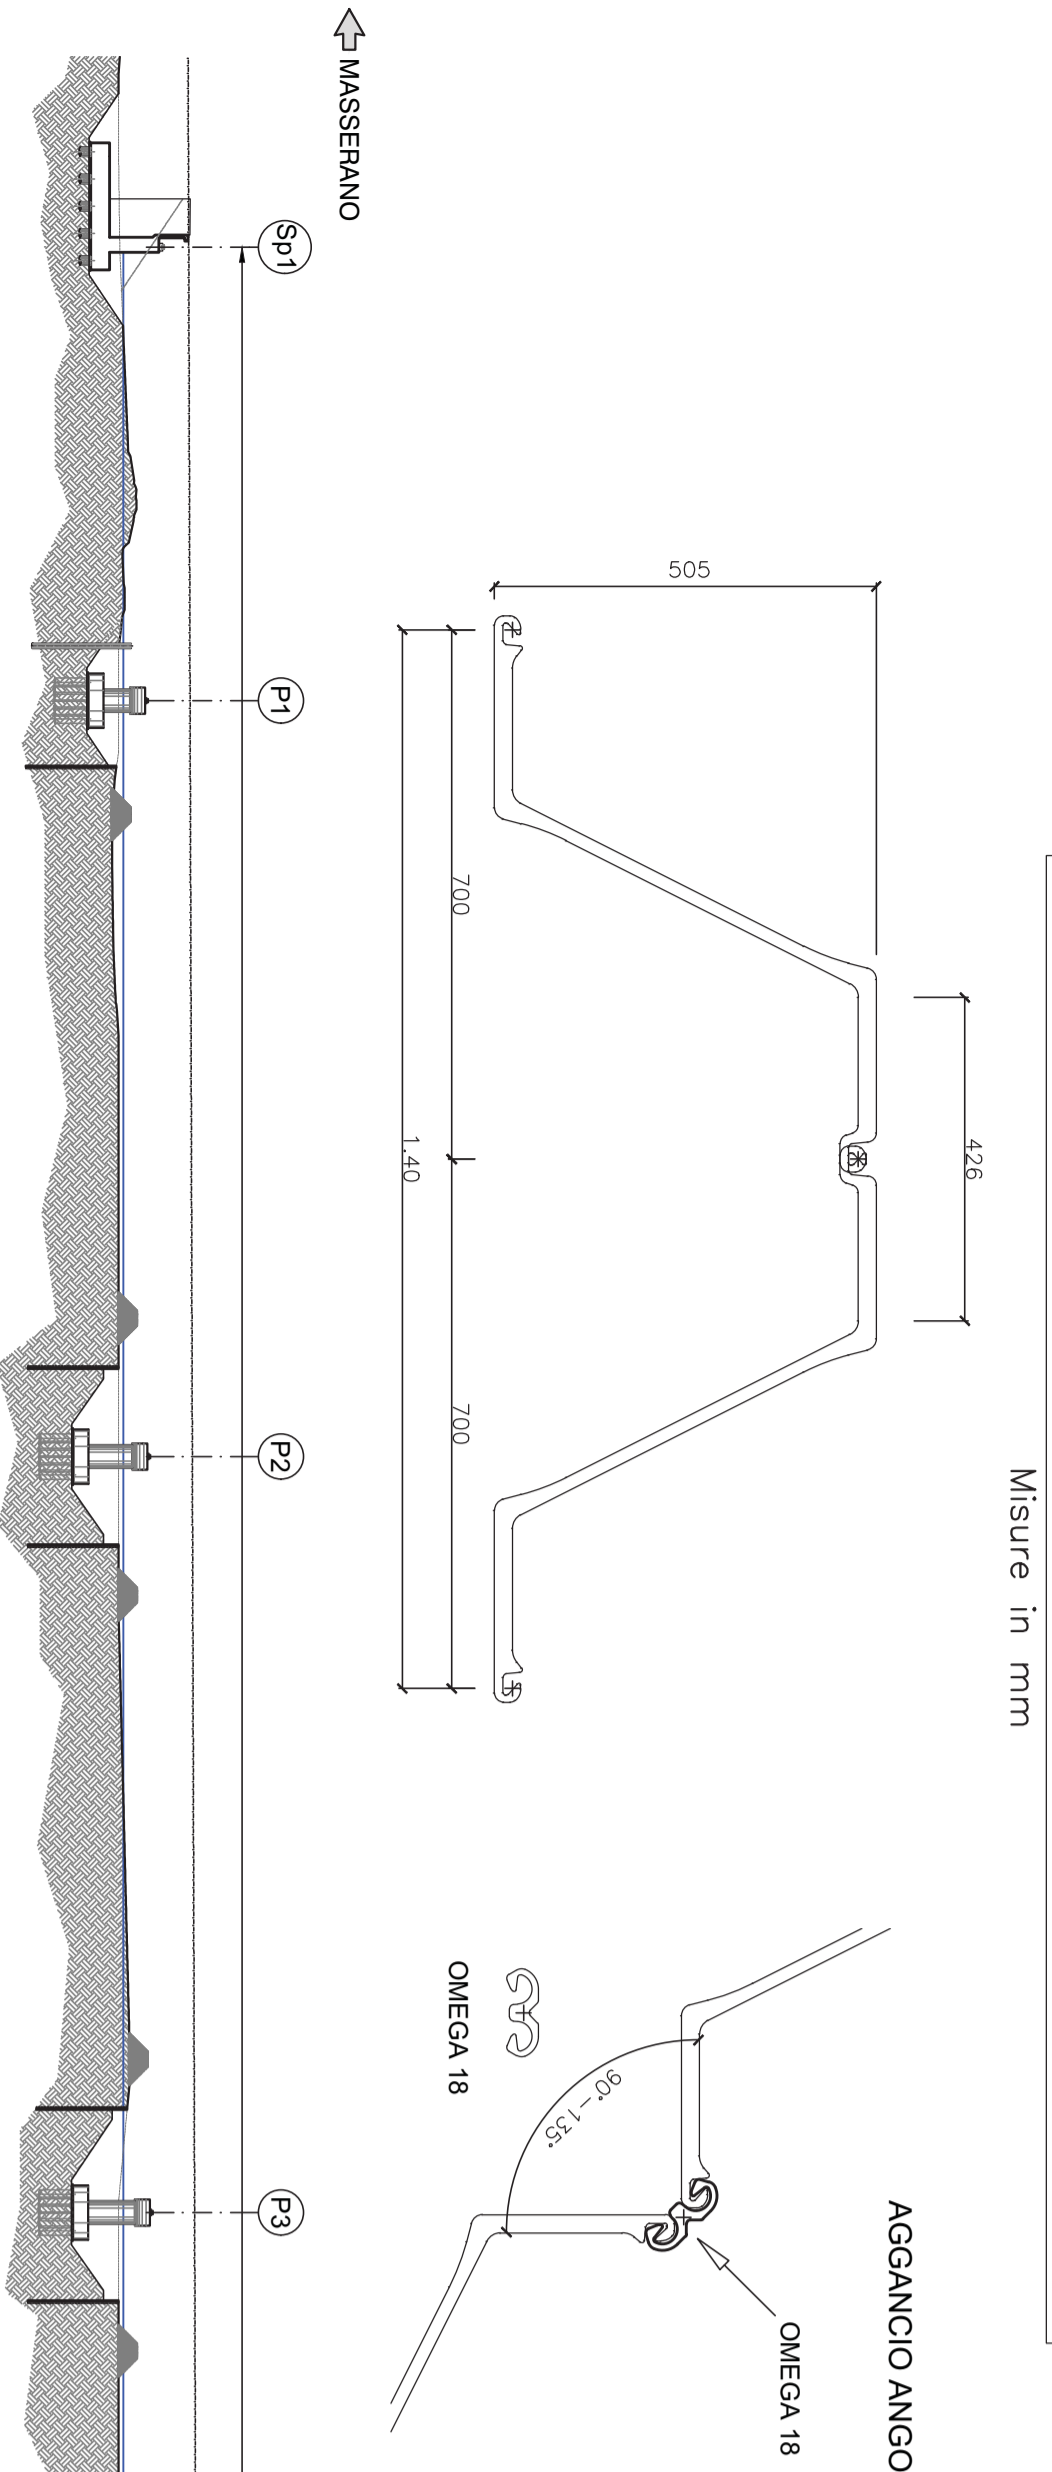

PROFILO LONGITUDINALE
Scala 1:1000

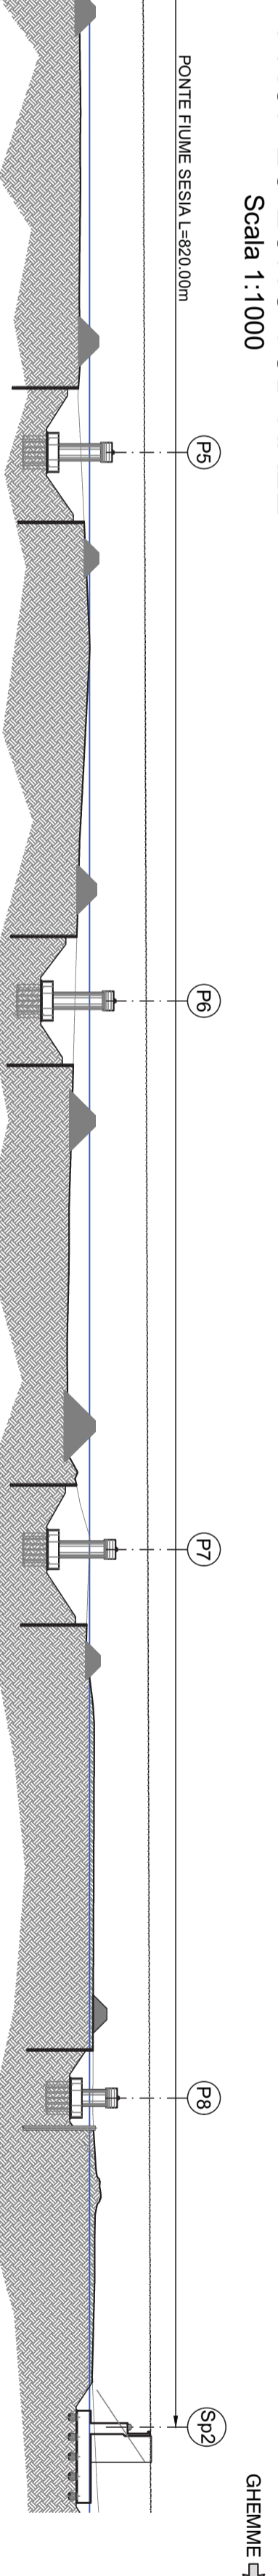


PIANTA
Scala 1:1000

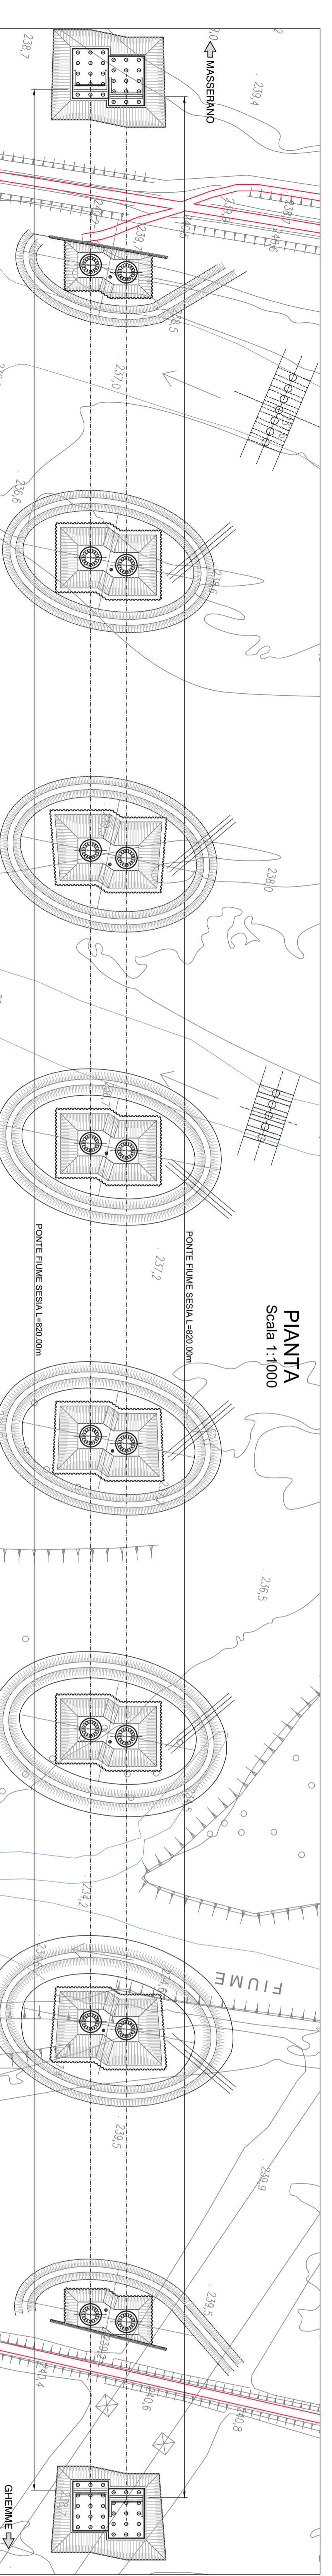

PIANTA SCAVI
Scala 1:200
4 di 4

Table with 3 columns: Excavation ID, Area (mq), and Volume (mc).

Excavazione	Area (mq)	Volume (mc)
P7	115,84	349,8
P8	51,67	154,2
SP2	86,15	309,6

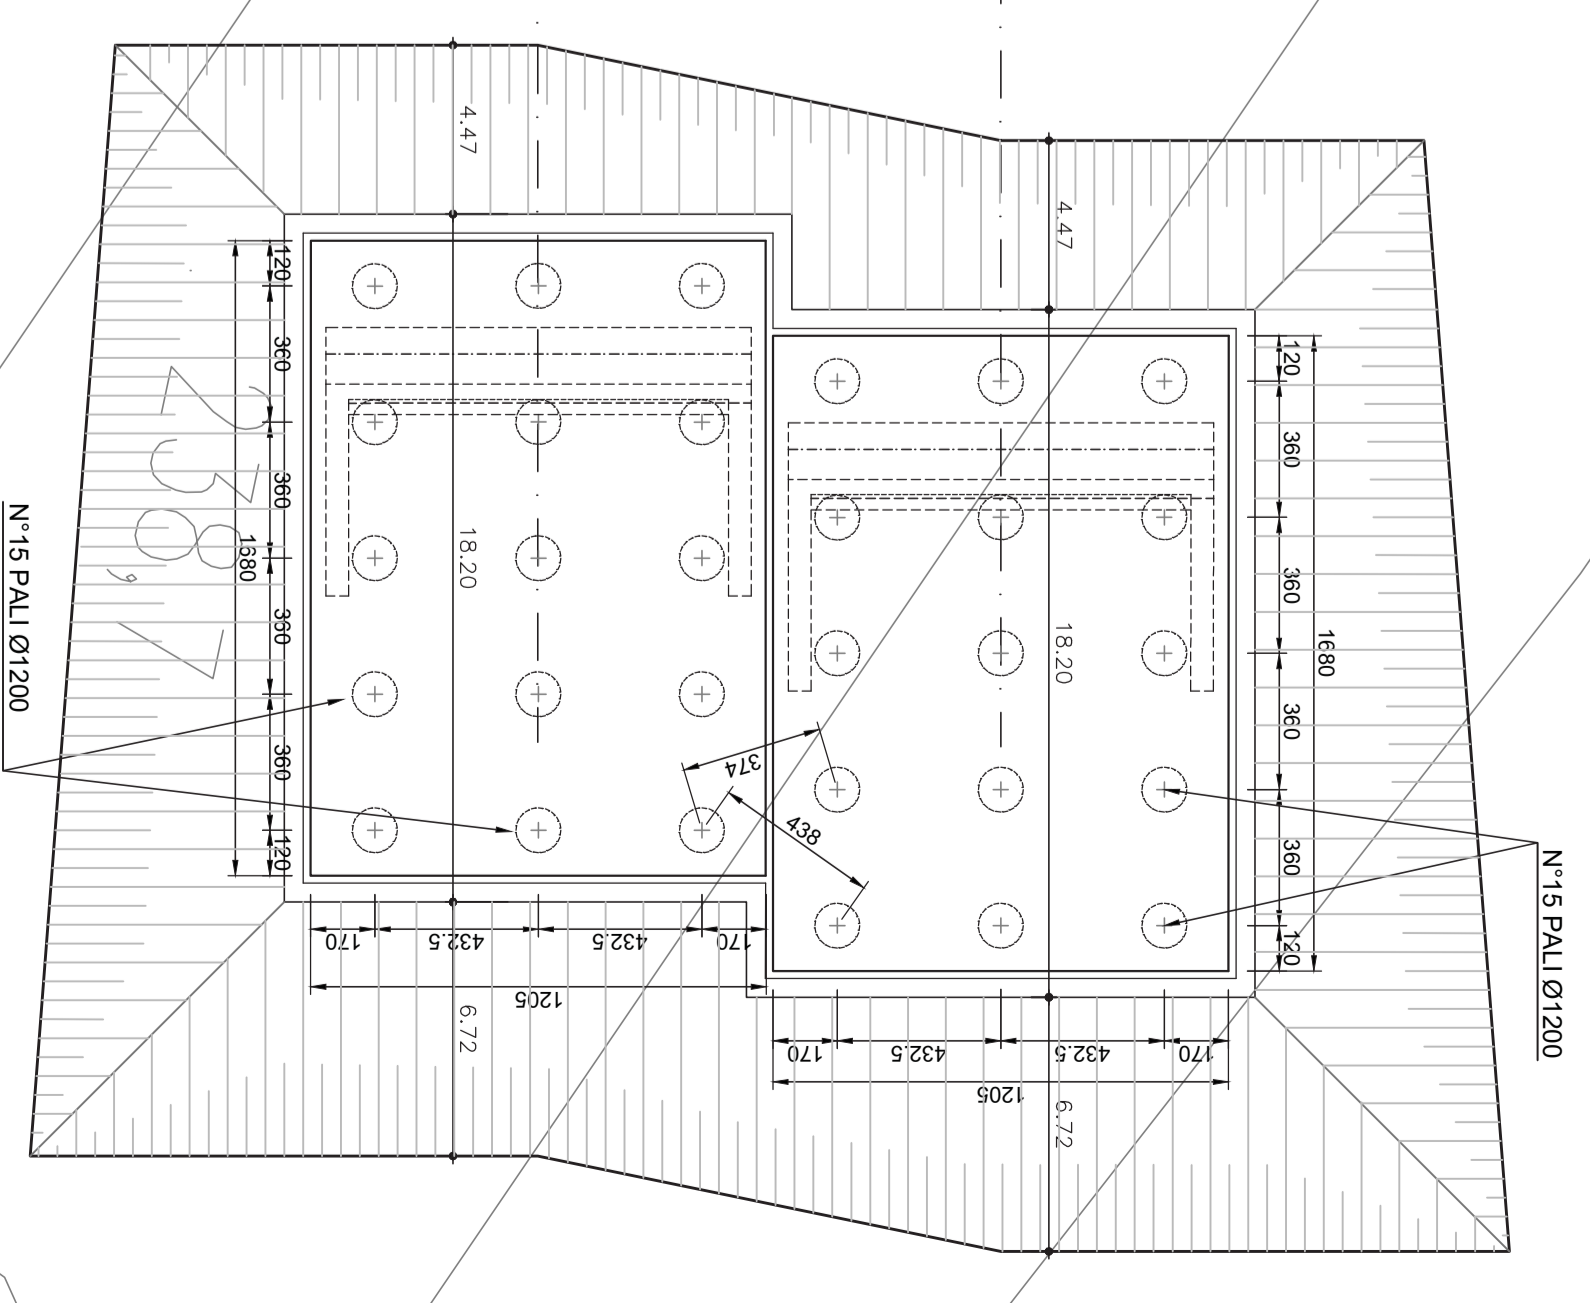

anas
Direzione Progettazione e Realizzazione Lavori

Collegamento tra l'A4 (Torino-Milano) in località Sant'ho, Biello, Gattinara e l'A26 (Genova Voltri-Grovello) in località Ghemme, Lotto 1

Table with project information, including project name, scale, and revision history.

PROGETTO DEFINITIVO			
PROGETTO	SCALE	DATA	APPROVATO
PIANTA E PROFILO LONGITUDINALE DI SCAVO - Tav 4 di 4	1:100	16/07/2018	Ing. A. Mignoli

REV.	DESCRIZIONE	DATA	REALIZZATO	VERIFICATO	APPROVATO
A	Emissione				
B					
C					