



PLANIMETRIA
Scala 1:200
4 di 4

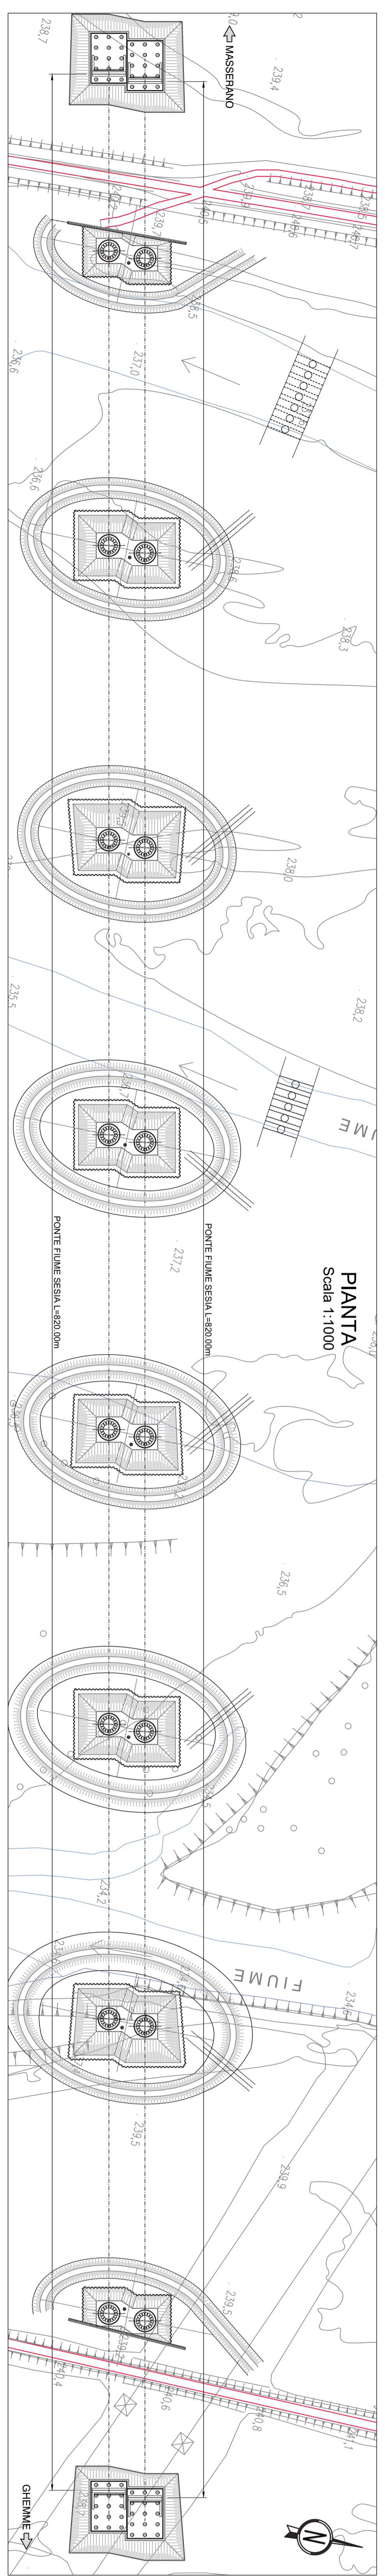

PIANTA
Scala 1:1000

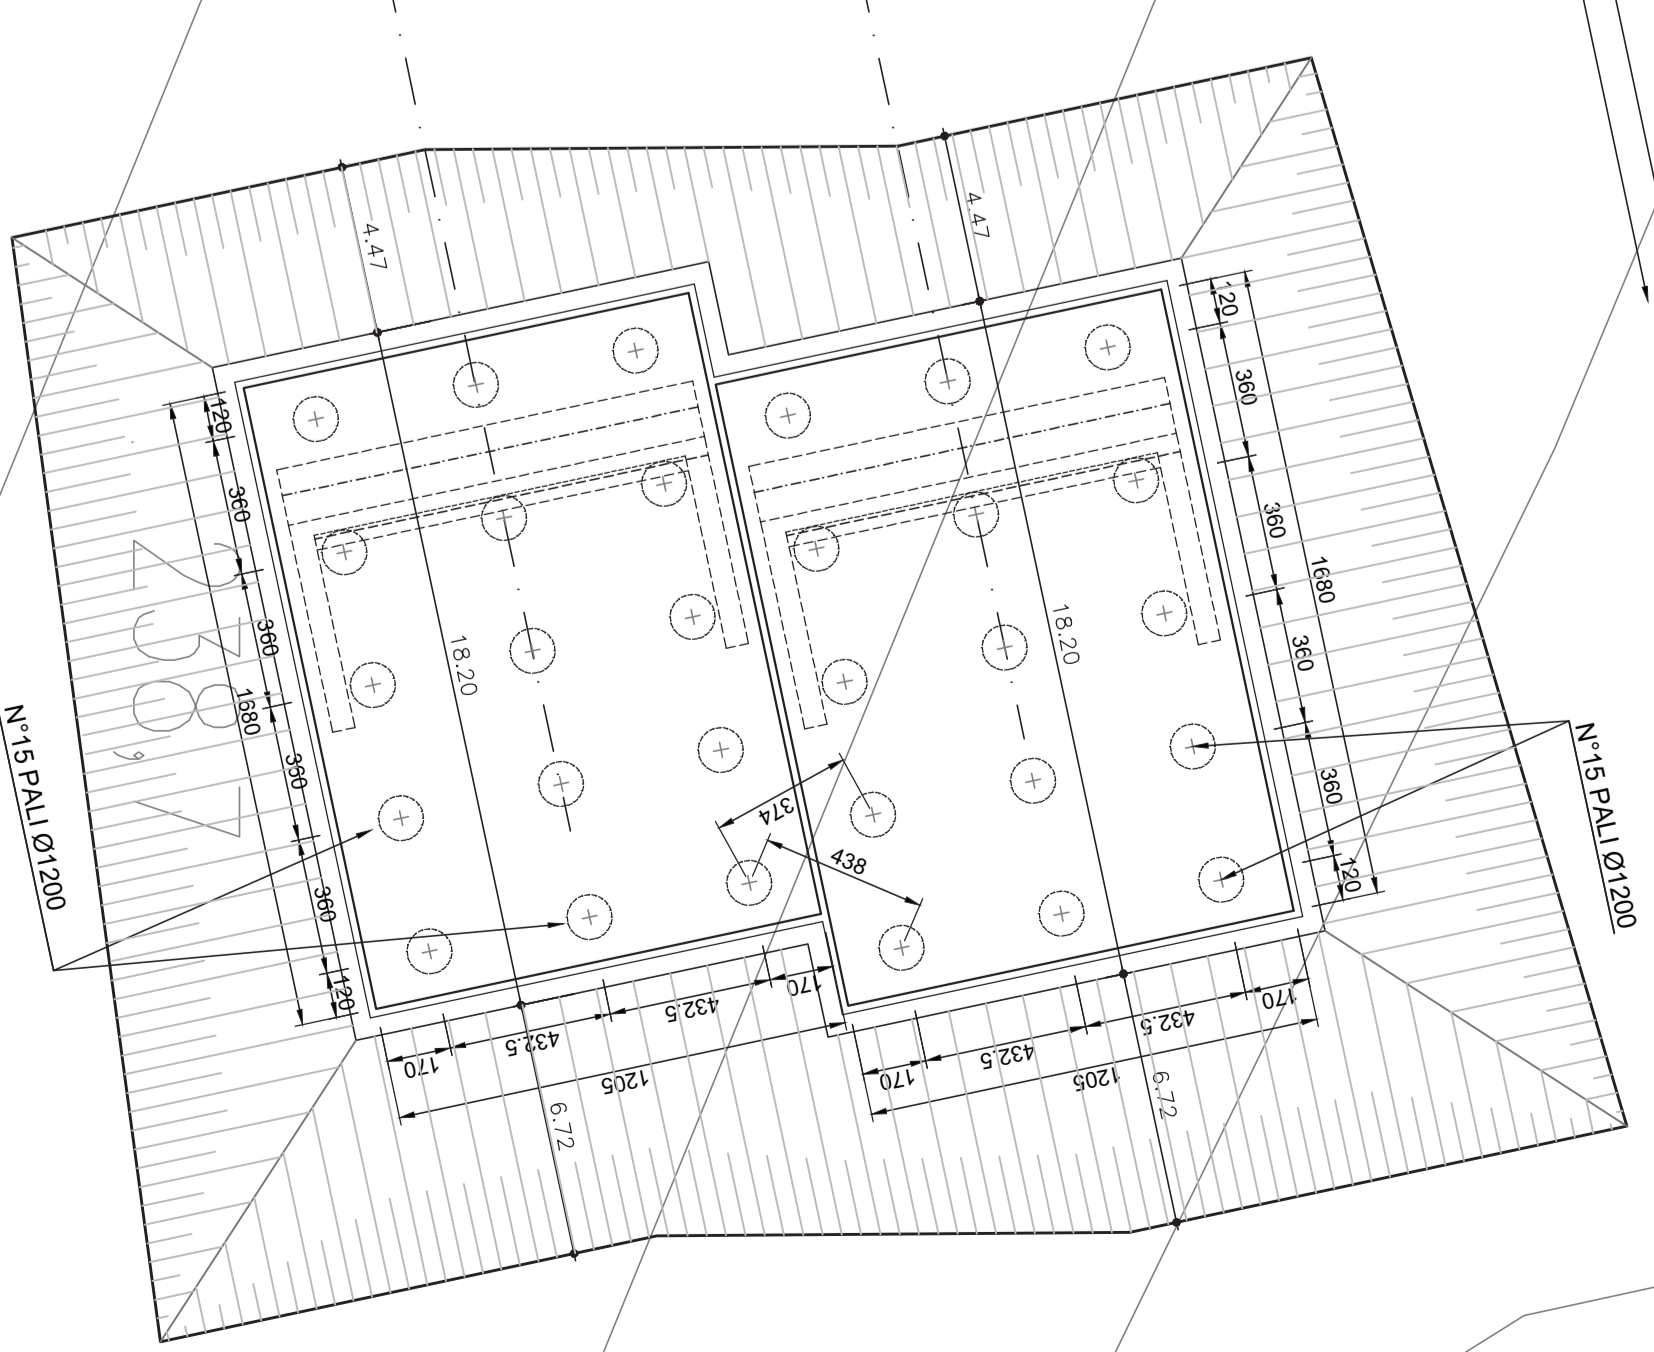

GHEMME

anas
Direzione Progettazione e Realizzazione Lavori

Collegamento tra l'A4 (Torino-Milano) in località
Santhù, Biello, Gattinara e l'A26 (Genova-Voltri-Grovello) in
località Ghemme, Lotto 1

PROGETTO DEFINITIVO

PROGETTAZIONE: ANAS - DIREZIONE PROGETTAZIONE E REALIZZAZIONE LAVORI		COF.
PROGETTO DEFINITIVO		
PROGETTO STRADALE		
PONTE FIUME SESA - V06		
PLANIMETRIA CON SISTEMAZIONE IDEALITICA - Tav. 4 di 4		
PROGETTO	16/9/2015	Ing. A. Mangoli
REVISIONE		Ing. E. Lampis
VERIFICATO		Ing. A. Minelli
APPROVATO		

REV.	DESCRIZIONE	DATA	REALIZATO	VERIFICATO	APPROVATO
A	Emissione	16/9/2015	Ing. A. Mangoli	Ing. E. Lampis	Ing. A. Minelli
B					
C					