



PROFILATURA TORRENTE TORBOLA - SEZIONI TIPO


TAGLIONE DI MONTE - SEZIONE B-B 1:50

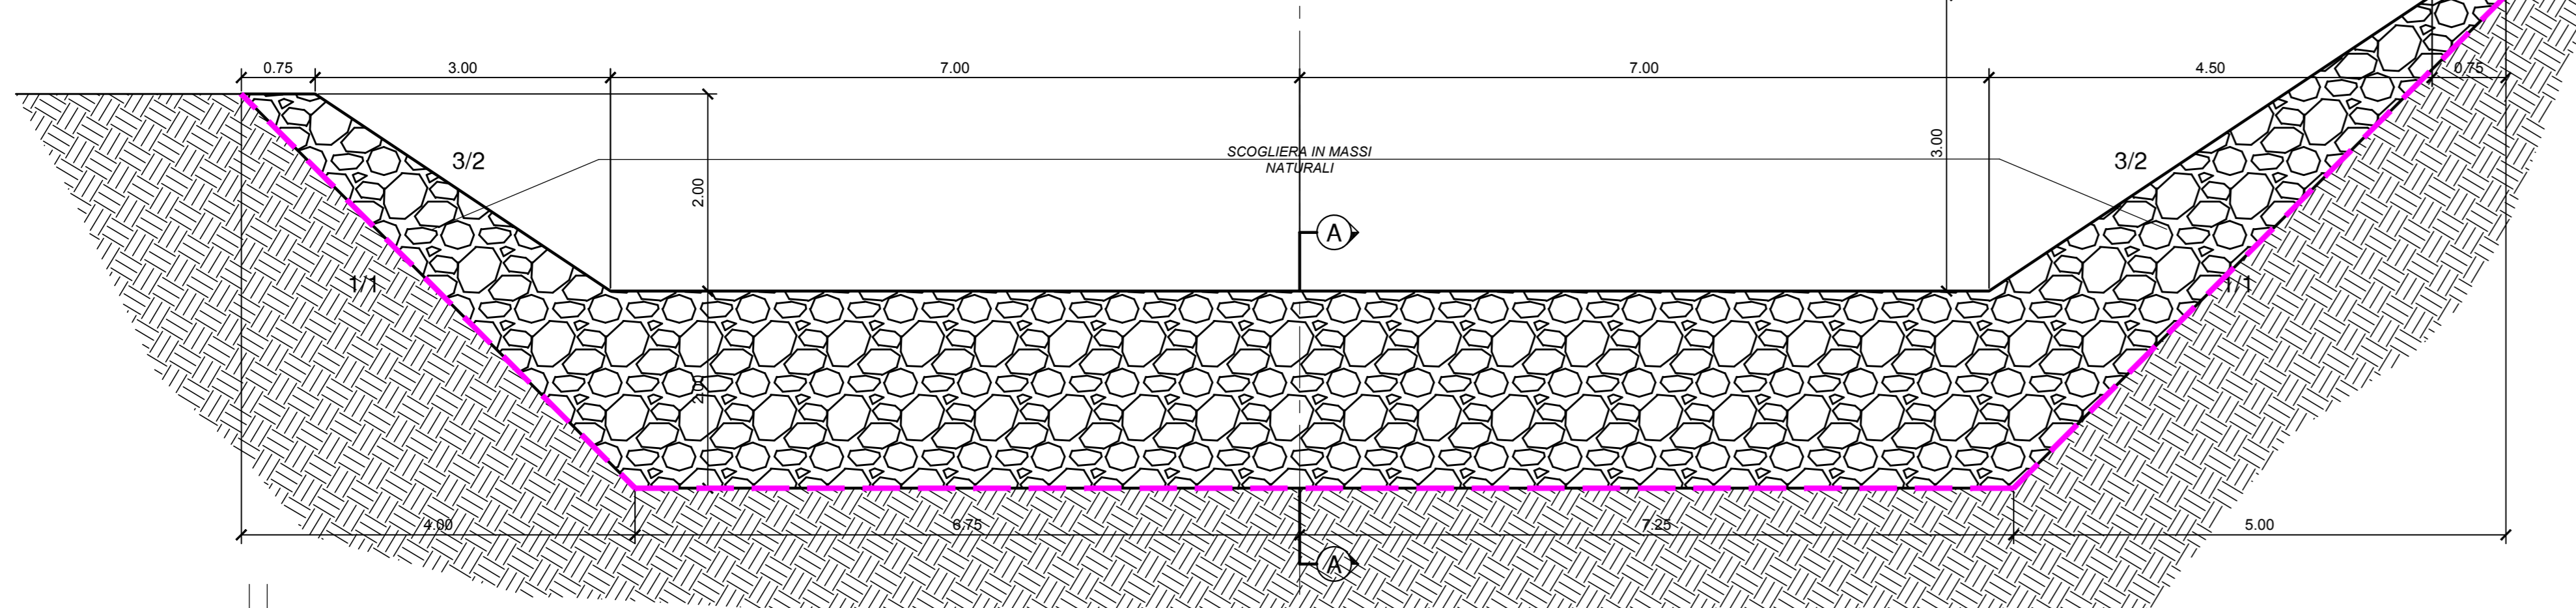


TAGLIONE DI VALLE - SEZIONE B-B 1:50

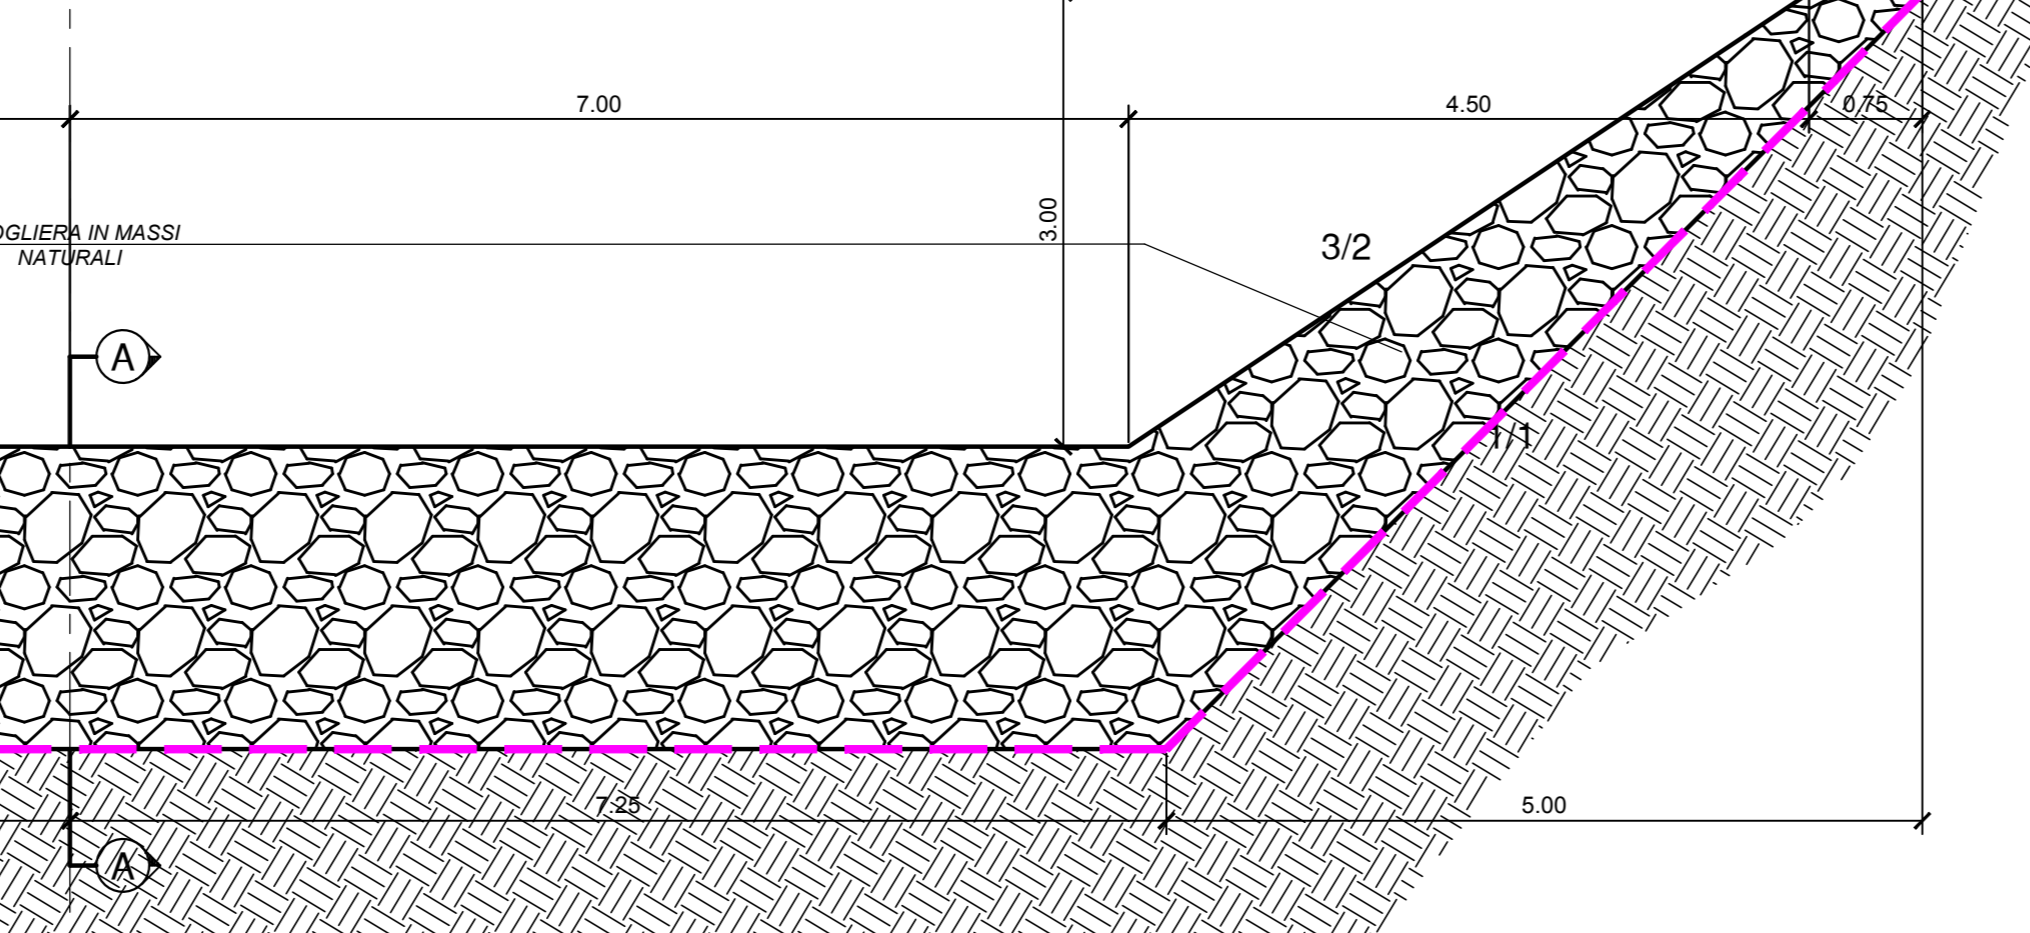


SEZIONE A-A 1:50

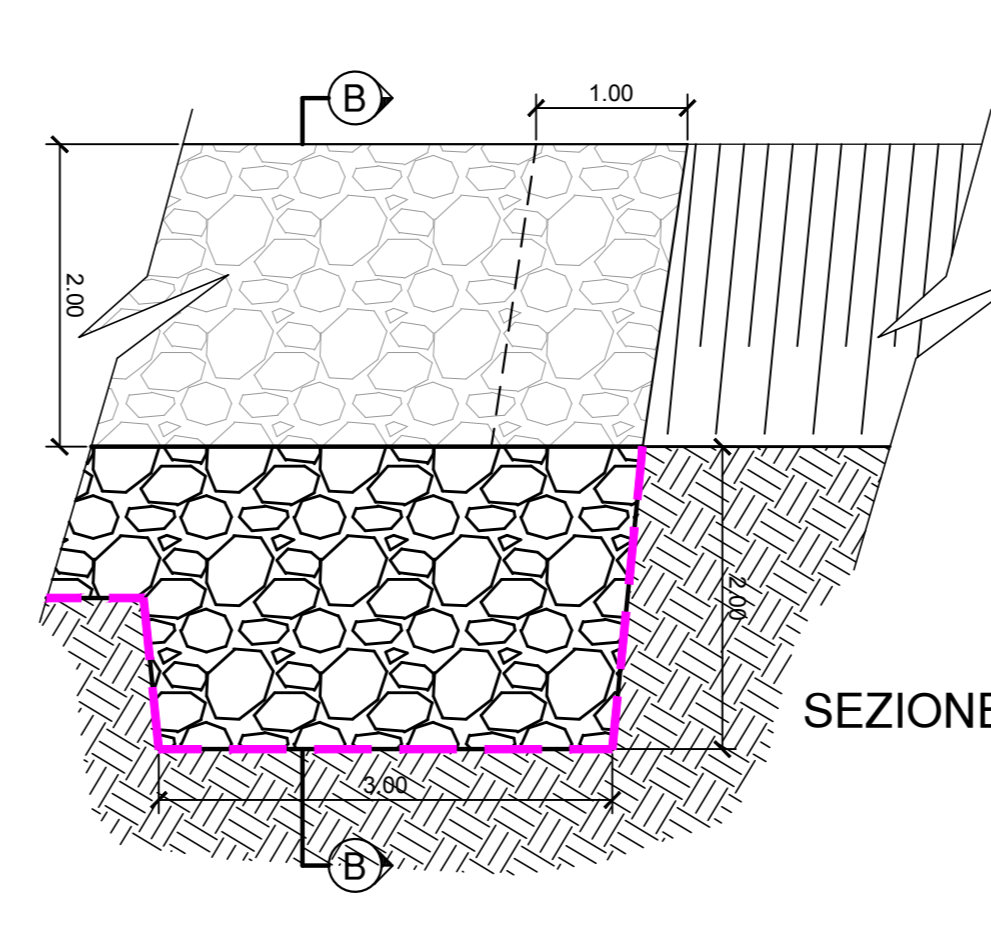


SEZIONE A - A 1:50

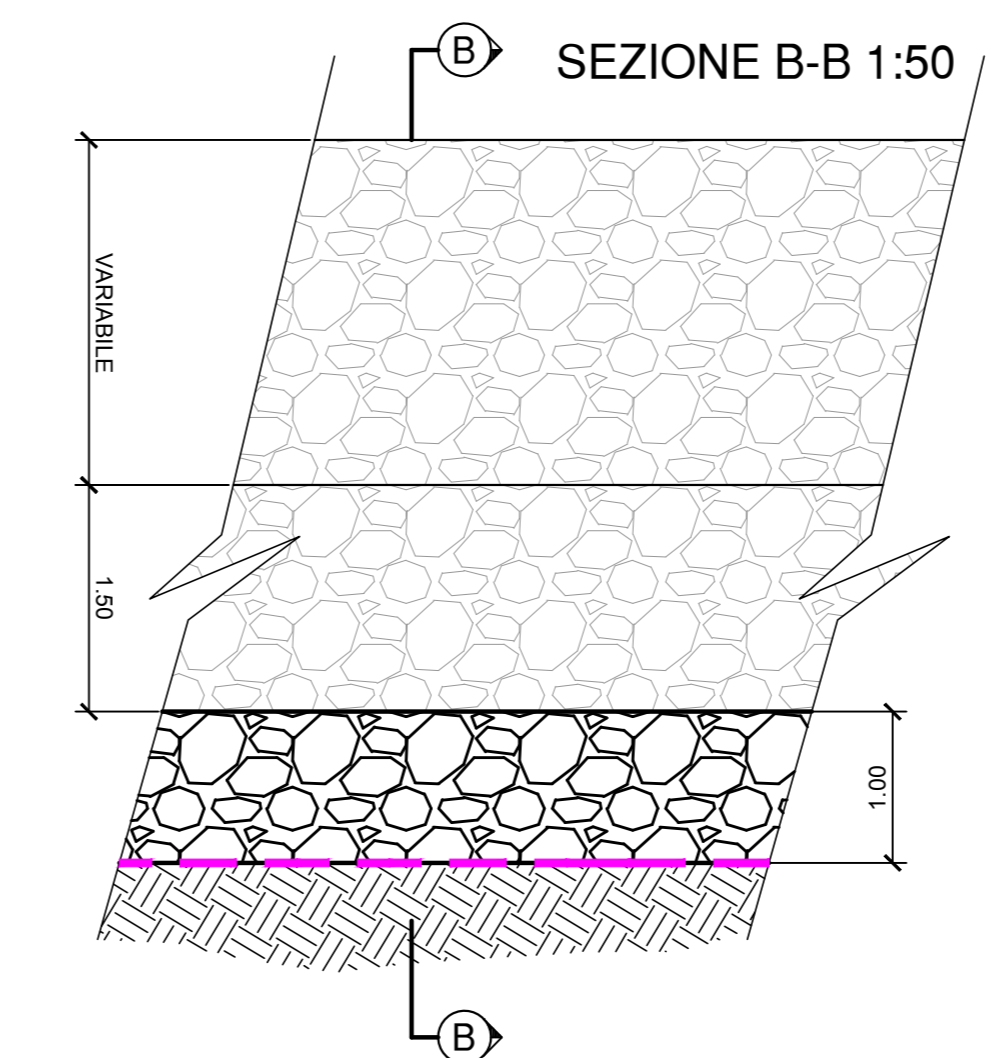


SEZIONE A-A 1:50

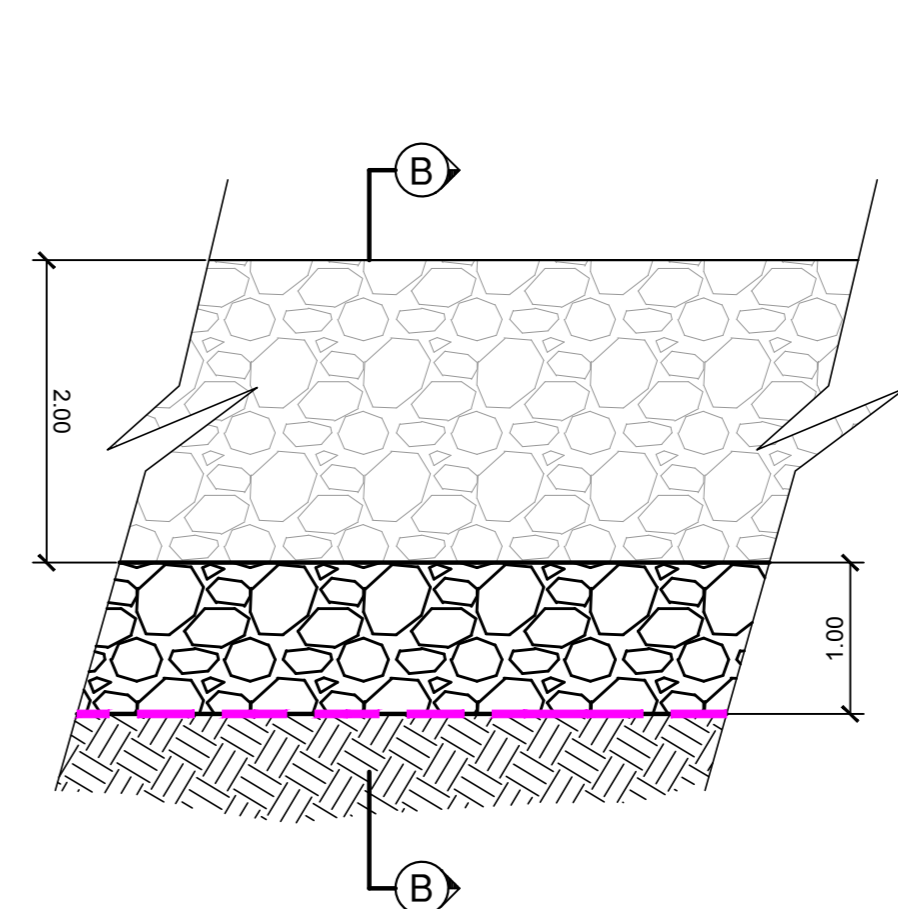


SISTEMAZIONE TORRENTE TORBOLA - SEZIONE 2 DEL PROFILO SEZIONE C-C 1:50

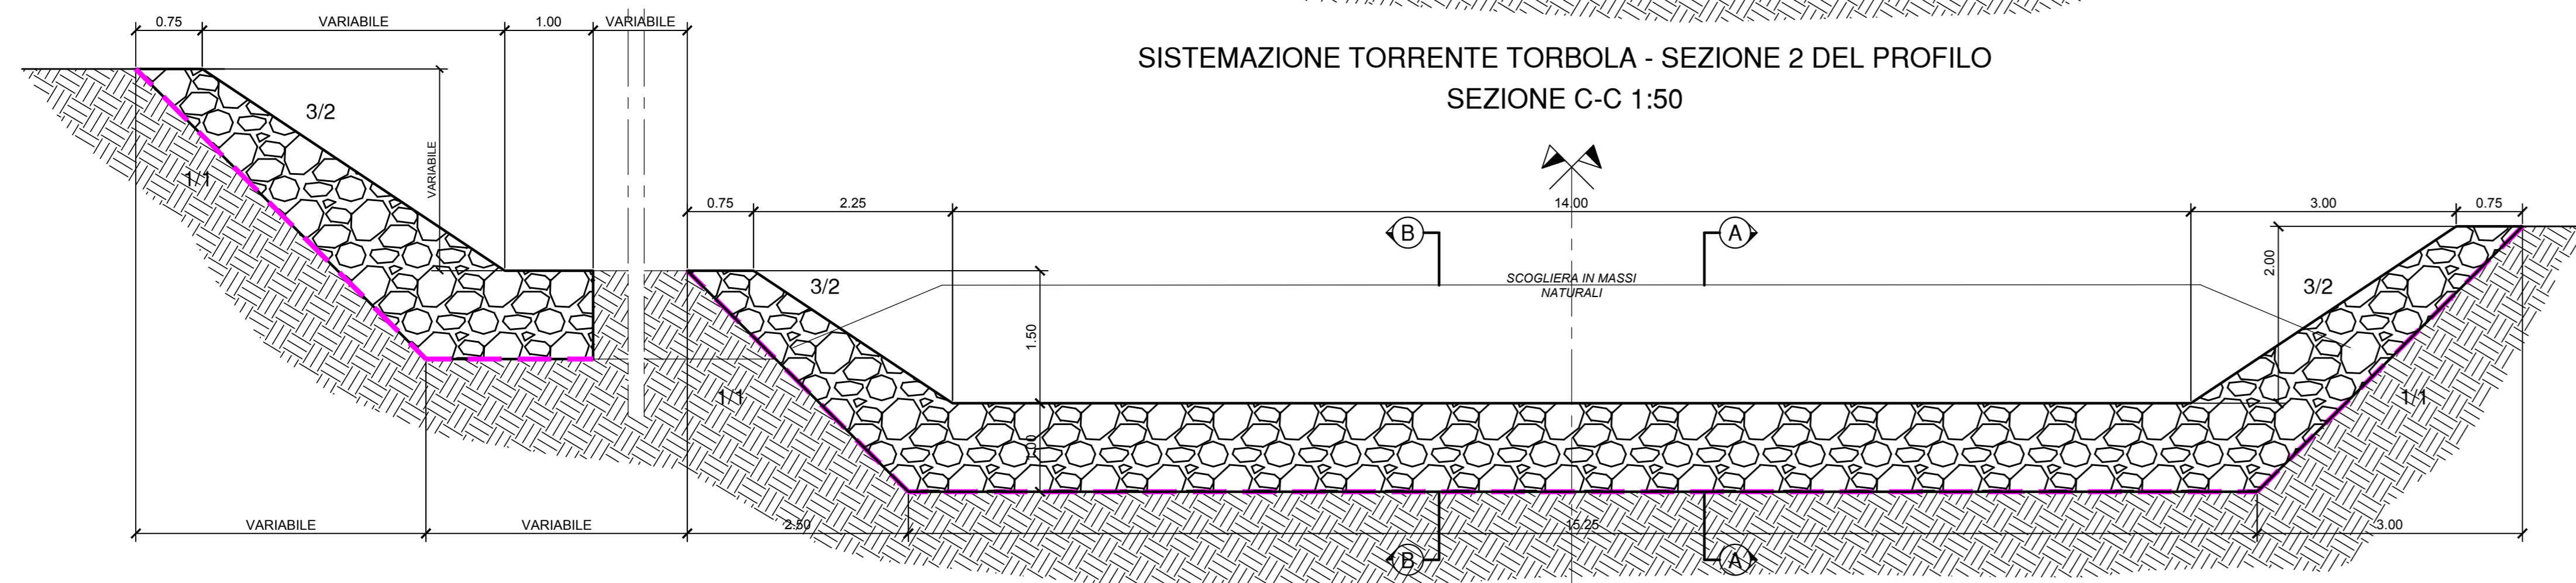


SEZIONE B-B 1:50

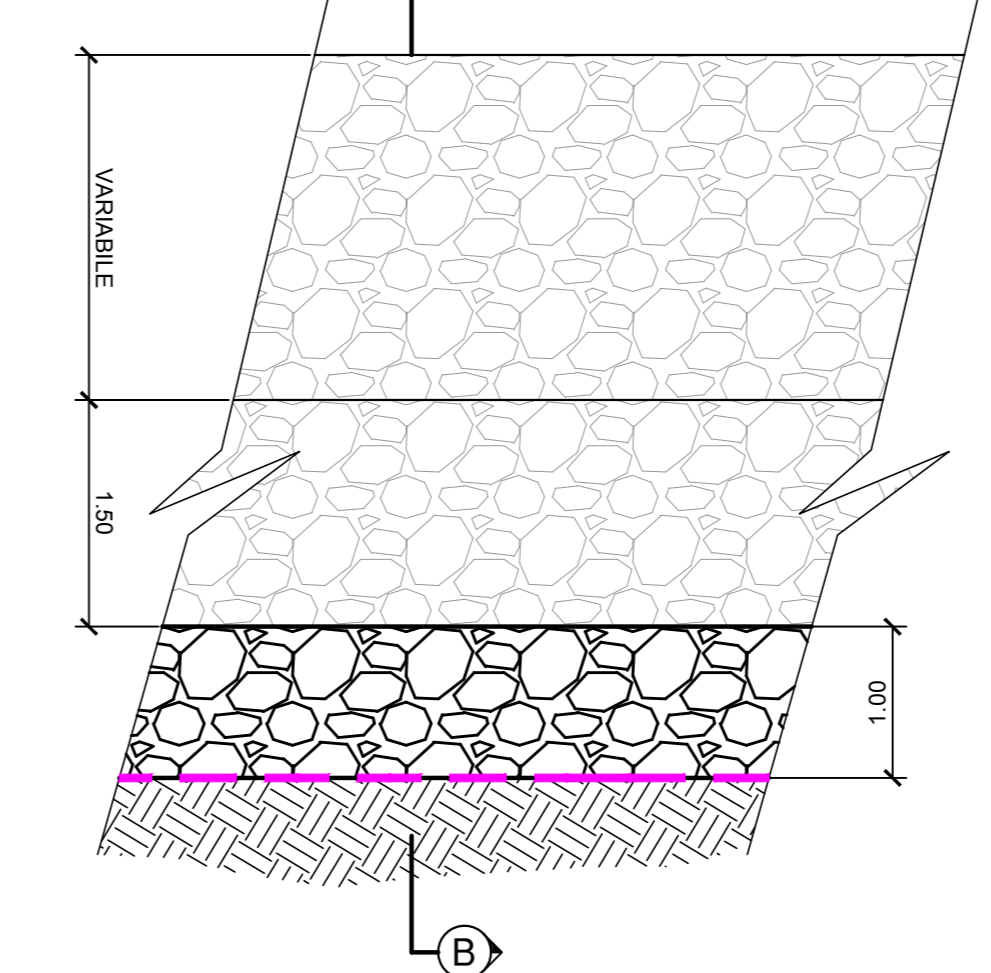


SISTEMAZIONE TORRENTE TORBOLA - SEZIONI 3-4-5-6-7-8 DEL PROFILO SEZIONE B-B 1:50

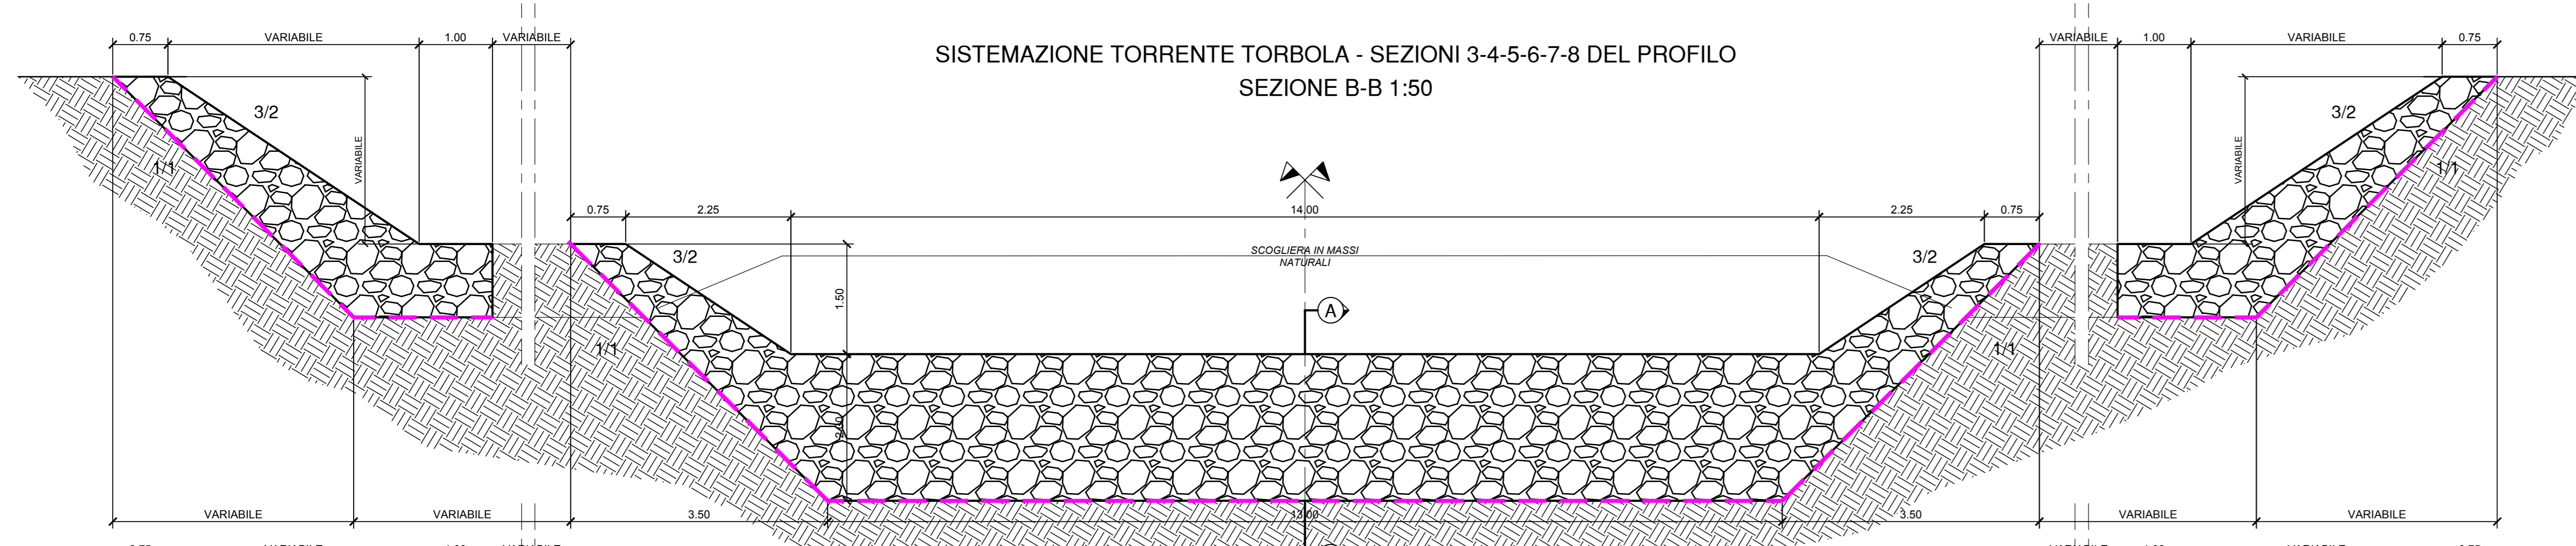


SEZIONE A-A 1:50

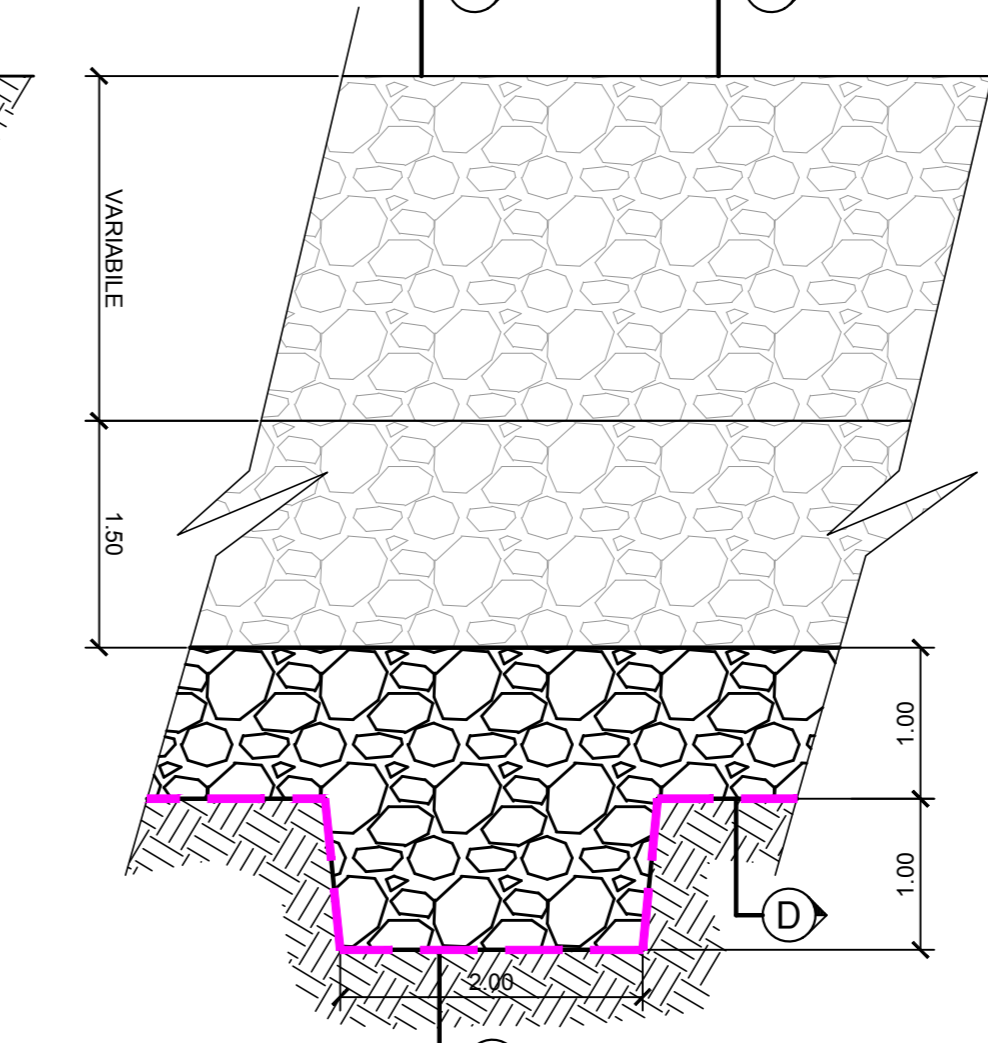


SISTEMAZIONE TORRENTE TORBOLA - SEZIONI 3-4-5-6-7-8 DEL PROFILO SEZIONE C-C 1:50

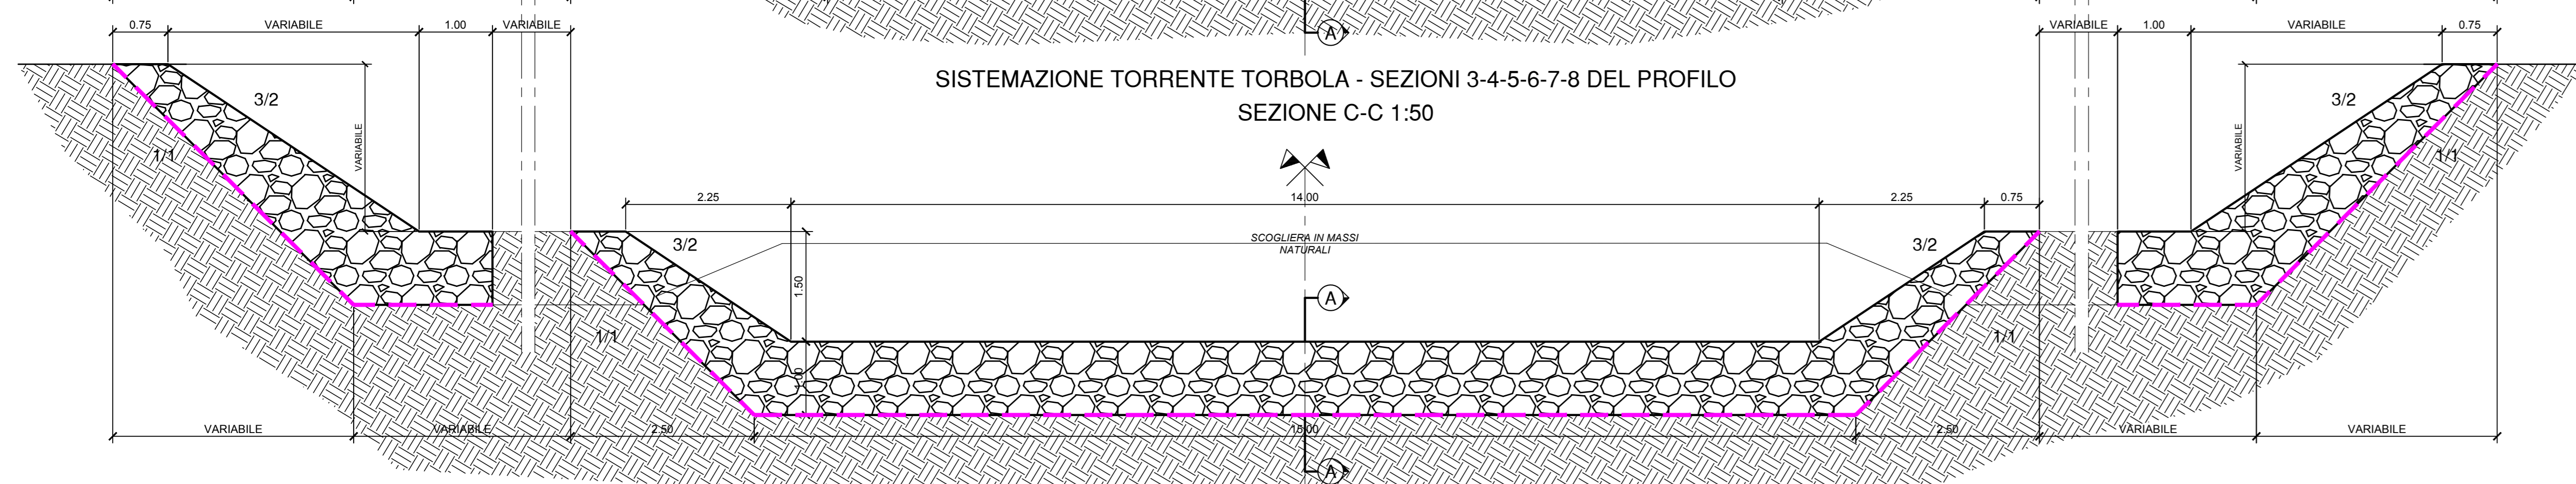


SISTEMAZIONE TORRENTE TORBOLA - SEZIONE 9 DEL PROFILO SEZIONE B-B 1:50

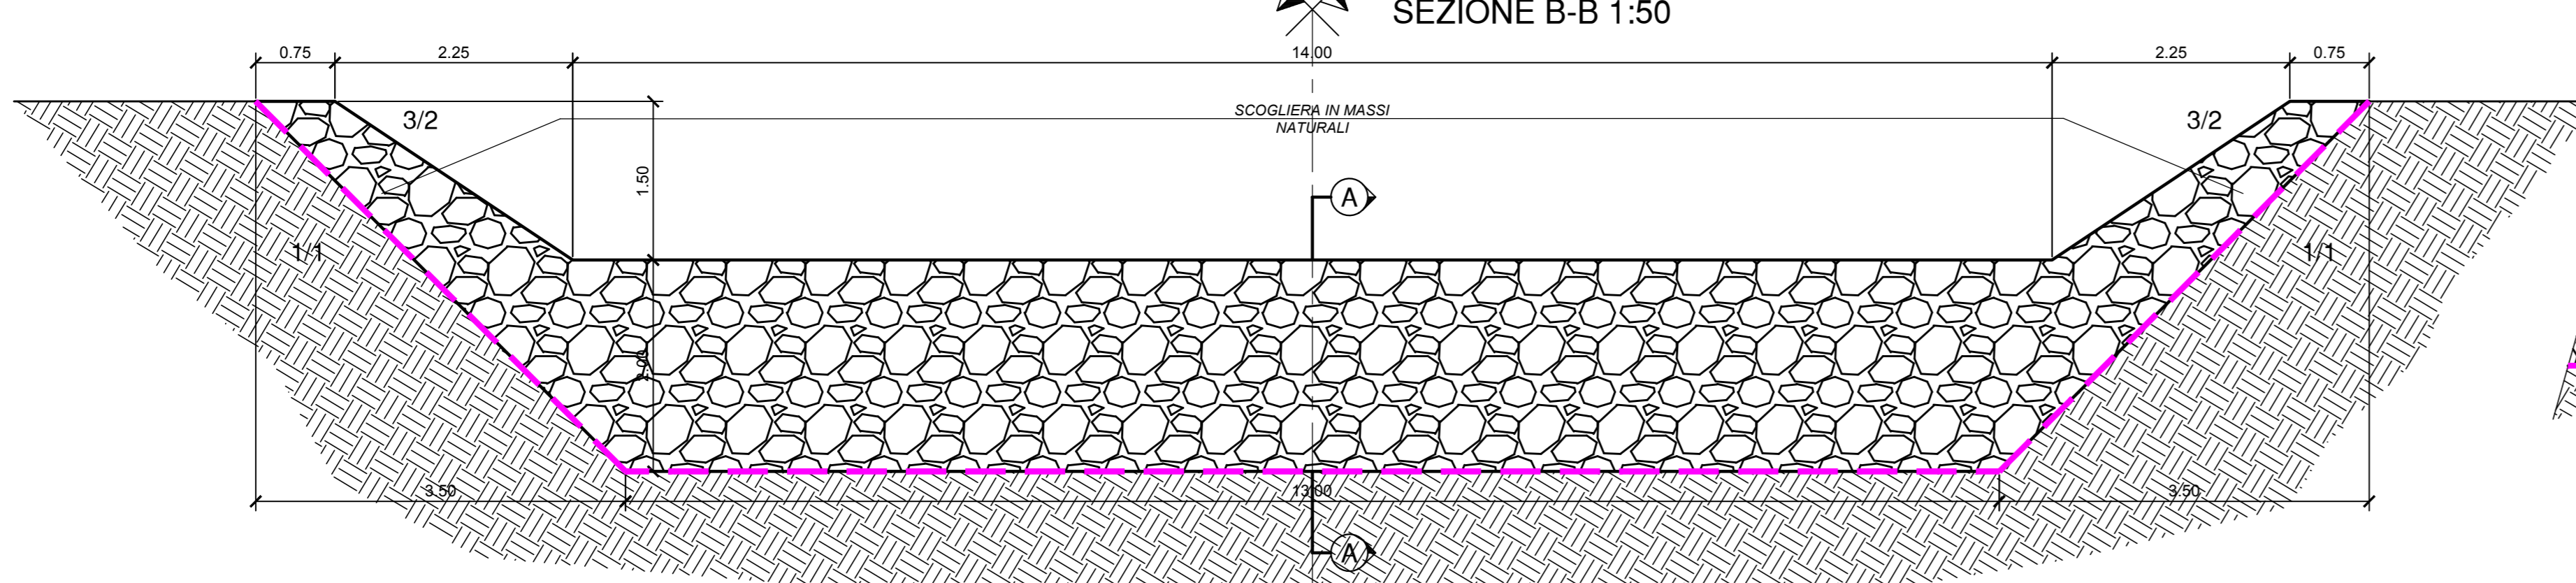

SEZIONE A - A 1:50

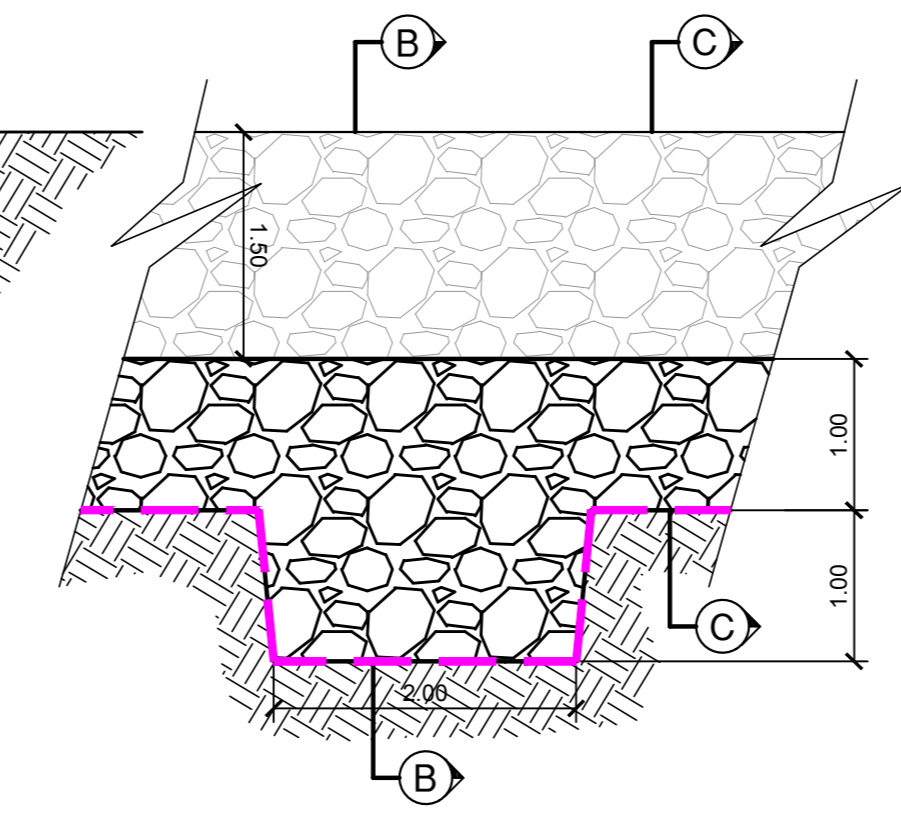

SISTEMAZIONE TORRENTE TORBOLA - SEZIONE 9 DEL PROFILO SEZIONE C-C 1:50

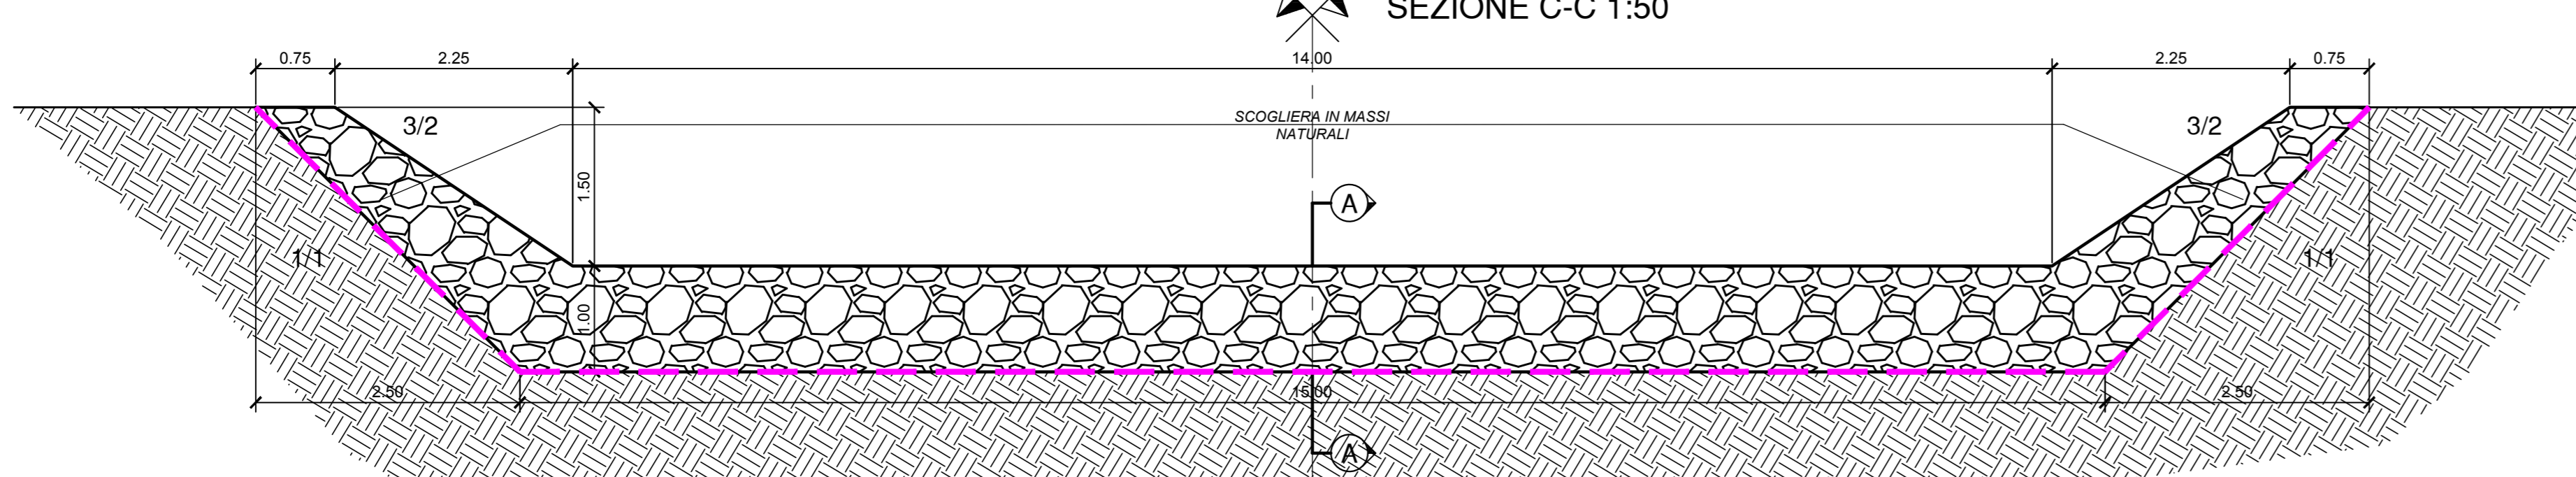


Rivestimento delle sponde - Specifiche materiali	
Peso specifico massi (KN/m3)	25
diametro medio massi (m)	1,14
Volume sfera equivalente (m3)	0,80
Peso medio massi (KN)	22,5
Peso min massi (KN)	20
Peso max massi (KN)	25

NOTA :
I RIPIANTIMENTI IN TERRA DOVRANNO ESSERE ESEGUITI
CON MATERIALE DA RILEVATO COSTIPATO PER STRATI
DI 50 cm. APPARTENENTI AI GRUPPI A1, A2-C, A2-C

LEGENDA
- Geotessile 400-600 g/mq

NOTE GENERALI

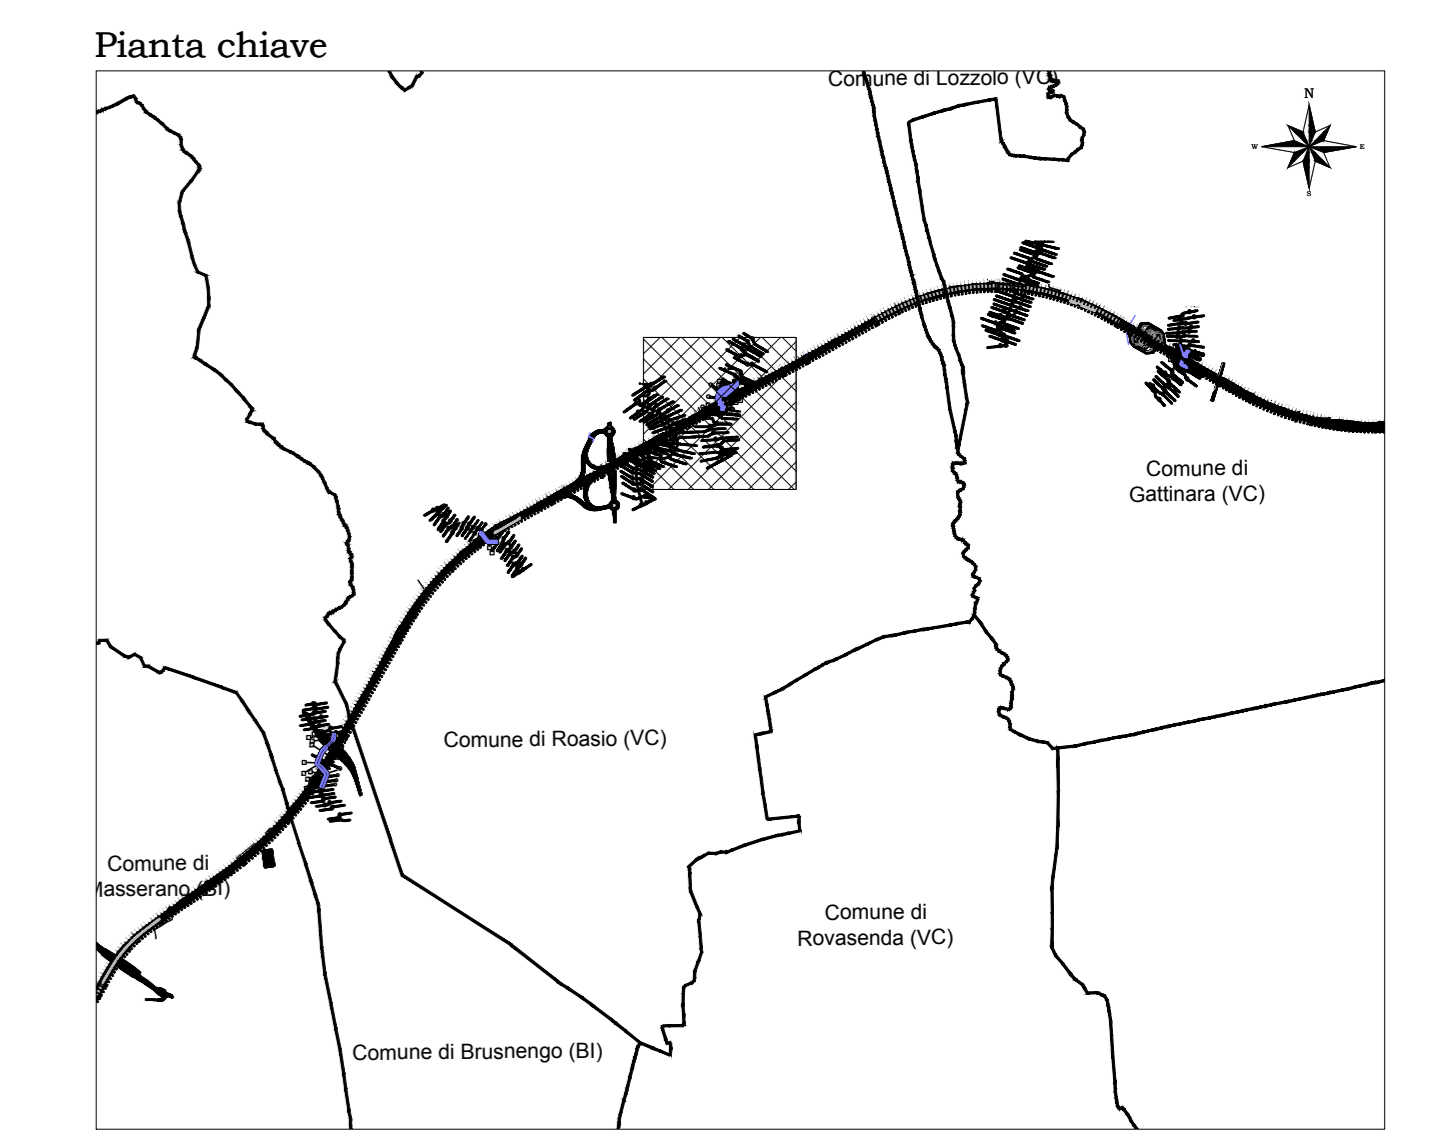

Collegamento tra l'A4 (Torino-Milano) in località Santhià, Biella, Gattinara e l'A26 (Genova Voltri-Gravellona) in località Chemme. Lotto 1

PROGETTO DEFINITIVO

PROGETTAZIONE: ANAS - DIREZIONE PROGETTAZIONE E REALIZZAZIONE LAVORI

PROGETTISTI:
Ing. Vincenzo Marzi
Ordine Ing. di Bari n. 2594
Ing. Achille DeBortolanis
Ordine Ing. di Roma n. 19116

COORDINATORE PER LA SICUREZZA IN FASE DI PROGETTAZIONE:
geom. Fabio Quaresima

VISTO: IL RESPONSABILE DEL PROCEDIMENTO:
Ing. Nicolò Canoga

PROTOCOLLO DATA

IDROLOGIA E IDRAULICA		Deviatore Torrente Torbola - Sezioni tipo	
CODICE PROGETTO	NOME FILE	REVISIONE	SCALA:
PT007	TOI_1000_IDR_DIO9_A.dwg	A	varie
PROGETTO	LIV. PROJ.	ELAB.	
C			
B			
A	emissione	16/5/2018	Ing. R. Baris Ing. A. Mita Ing. A. DeBortolanis
REV.	DESCRIZIONE	DATA	REDATTO VERIFICATO APPROVATO