

PLANIMETRIA
SCALA 1:500

PIAZZA CEDIR

"MURO IN T.R. - RAMPA 1"
L=64.90 m
PK iniz. 0+58.40-PK fin. 0+120.80

PK Iniziale "ASSE INGRESSO ROT. 2"
L=64.30 m

"MURO IN T.R. - ASSE 4-2"
L=21.00 m
PK iniz. 0+132.25-PK fin. 0+153.25

PK Iniziale "RAMPA 1"
L=459.90 m

"PARATIA IN DIAFRAMMI - RAMPA 1"
L=300.85 m
PK iniz. 0+09.95 (Asse Rot. 2)-PK fin. 0+193.45 (Asse Rampa 1)

"ROTATORIA 2"
R=18.75 m

PK Iniziale "ASSE USCITA DALLA ROT. 2"
L=64.95 m

PK Iniziale "RAMPA 2"
L=276.58 m

PK Inneso "RAMPA 2-ASSE 1"
L=27.91 m

PK Iniziale "ASSE 1 (SP 69 DISM)"
L=410.65 m

PK Iniziale "RAMPA 3"
L=93.60 m

"SOVRAPPASSO - RAMPA 3"
L=12.40 m
PK 0+51.37

"GALLERIA ARTIFICIALE - RAMPA 2"
L=34.50 m
PK iniz. 0+44.95-PK fin. 0+76.68

"PARATIA IN DIAFRAMMI RAMPA 2"
L=78.90 m
PK iniz. 0+76.68-PK fin. 0+95.85



PK Iniziale "DIRAMAZIONE RAMPA 3"
L=51.40 m

Nome	Ascissa	Ordinato
1	202547.0414	532546.7028
2	202554.4330	532543.2950
3	202565.2466	532540.5455
4	202586.3006	532532.5905
5	202551.3441	532532.9352
6	202562.8984	532530.0191
7	202580.5438	532523.4703
8	202602.5289	532516.3363
9	202594.2968	532511.1119
10	202610.2071	532494.6016
11	202610.4710	532482.9980
12	202626.1776	532481.4030

"TOMBINO SCATOLARE - RAMPA 2"
2.00x2.00 m
PK 0+96.58

"MURO IN T.R. - RAMPA 2"
L=35.95 m
PK iniz. 0+42.75-PK fin. 0+80.51

NOTE GENERALI

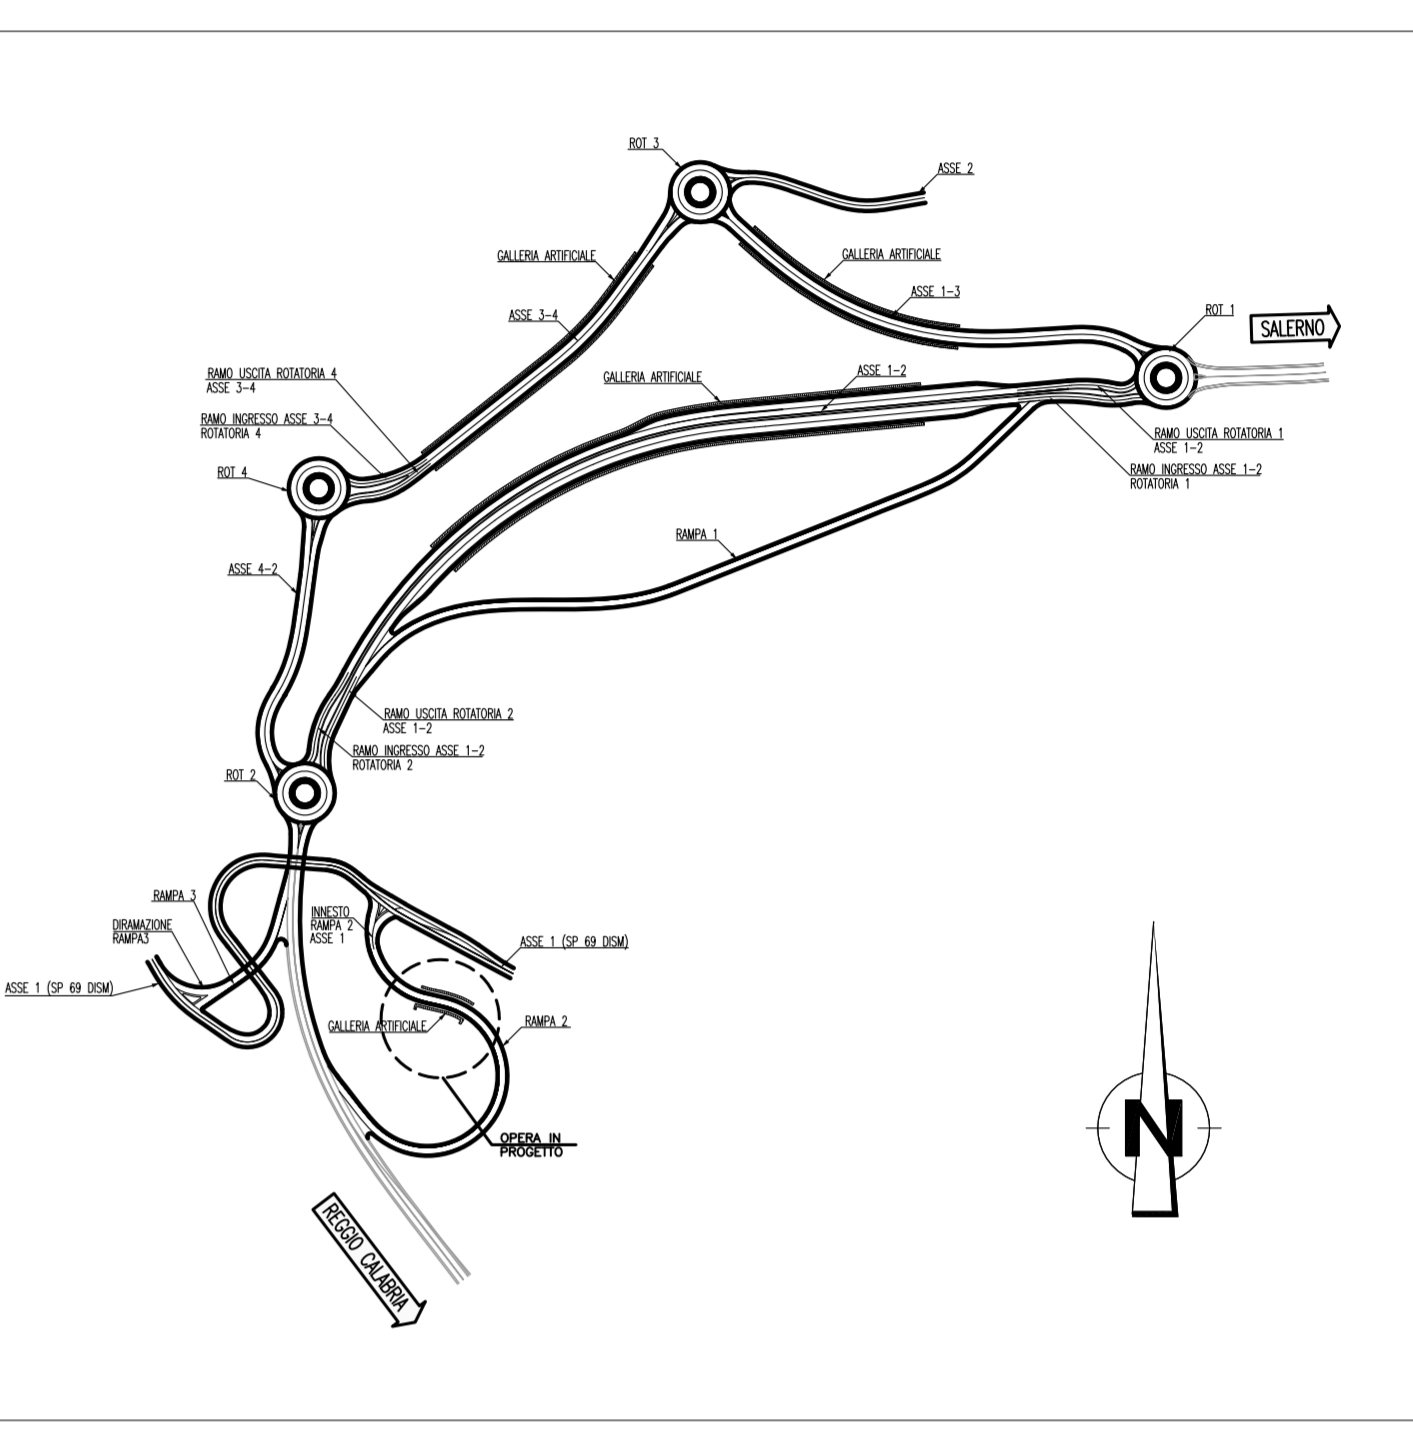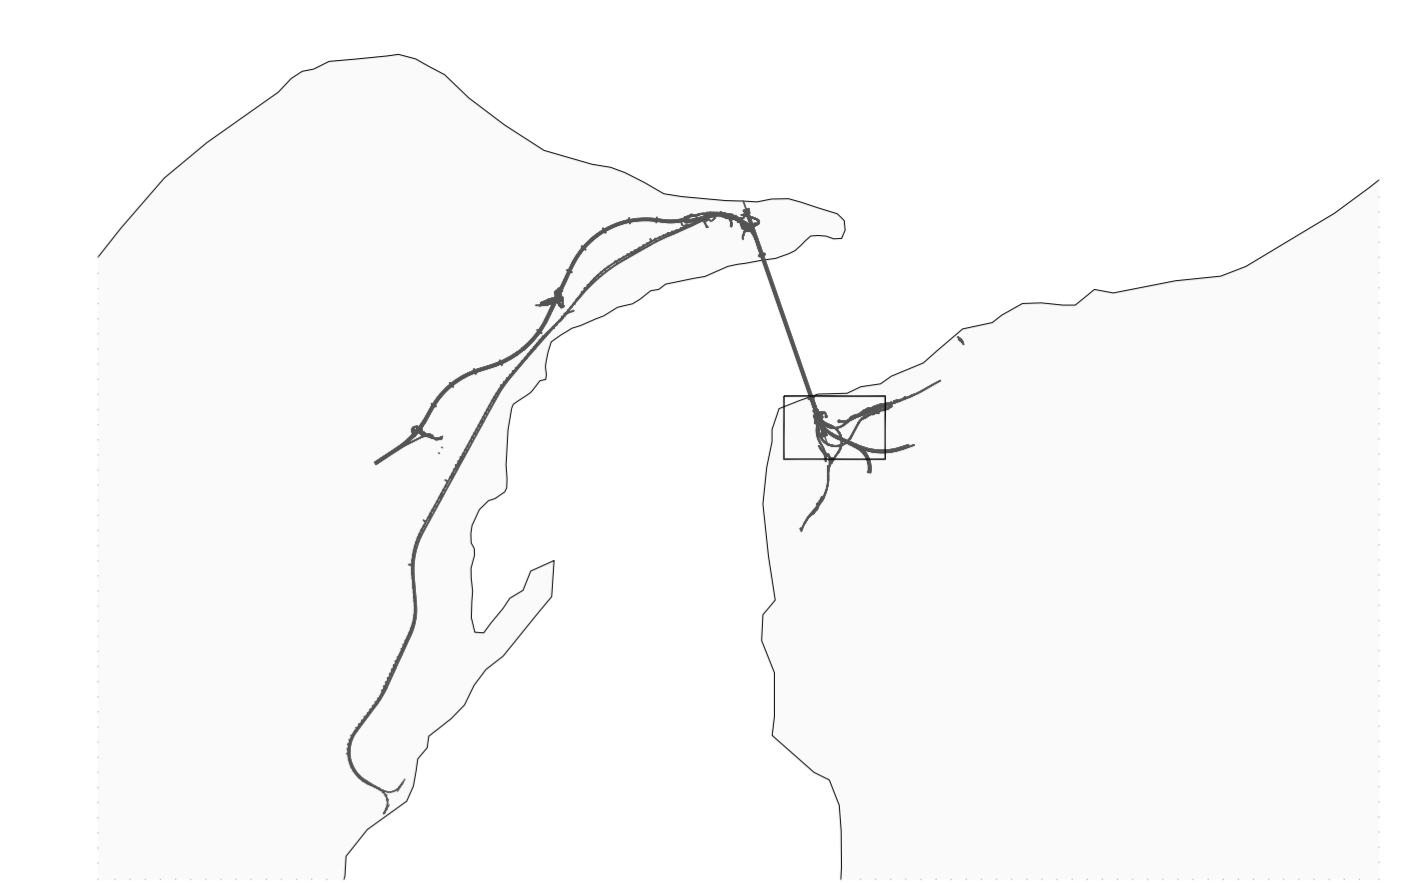

Stretto di Messina
Concessionario per la progettazione, realizzazione e gestione del collegamento stabile tra la Sicilia e il Continente
 Oggetto: il Stretto di Messina
 Legge n° 1106 del 17 dicembre 1971, modificata dal D.Lgs. n° 118 del 24 aprile 2003

PONTE SULLO STRETTO DI MESSINA
 PROGETTO DEFINITIVO

EUROLINK S.C.p.A.
IMPREGILO S.p.A. (Mandatante)
 SOCIETA' ITALIANA PER CONDOTTE D'ACQUA S.p.A. (Mandatante)
 COOPERATIVA MURATORI E CEMENTISTI - C.M.C. di Ravenna Soc. Coop. a.r.l. (Mandatante)
 SACHS S.A.U. (Mandatante)
 ISHIKAWAJIMA - HARIMA HEAVY INDUSTRIES CO. Ltd. (Mandatante)
 A.C.I.S.C.P.A. - CONSORZIO STABILE (Mandatante)

IL PROGETTISTA Dott. Ing. F. Colla Ordine Ingegneri Milano n° 20320	IL CONTRINTE GENERALE Project Manager (Ing. P.P. Marcheselli)	STRETTO DI MESSINA Direttore Generale e RIP. Ispezione (Ing. G. Fommenghi)	STRETTO DI MESSINA Amministratore Delegato (Dott. P. Ciucci)
--	---	---	--

COLLEGAMENTI VERSANTE CALABRIA
 CENTRO DIREZIONALE
 OPERE CIVILI EDILI
 VIABILITA' ACCESSO - RAMPA 2
 GALLERIA ARTIFICIALE DALLA PK. 0+44.95 ALLA PK. 0+76.68 - PLANIMETRIA IN FASE COSTRUTTIVA

REV	DATA	DESCRIZIONE	REDATTO	VERIFICATO	APPROVATO
FD	20/08/2011	EMMISSIONE FINALE	S. OSSERIA	F. BERTONI	F. COLLA