Planimetria idraulica

Scala 1:2.000

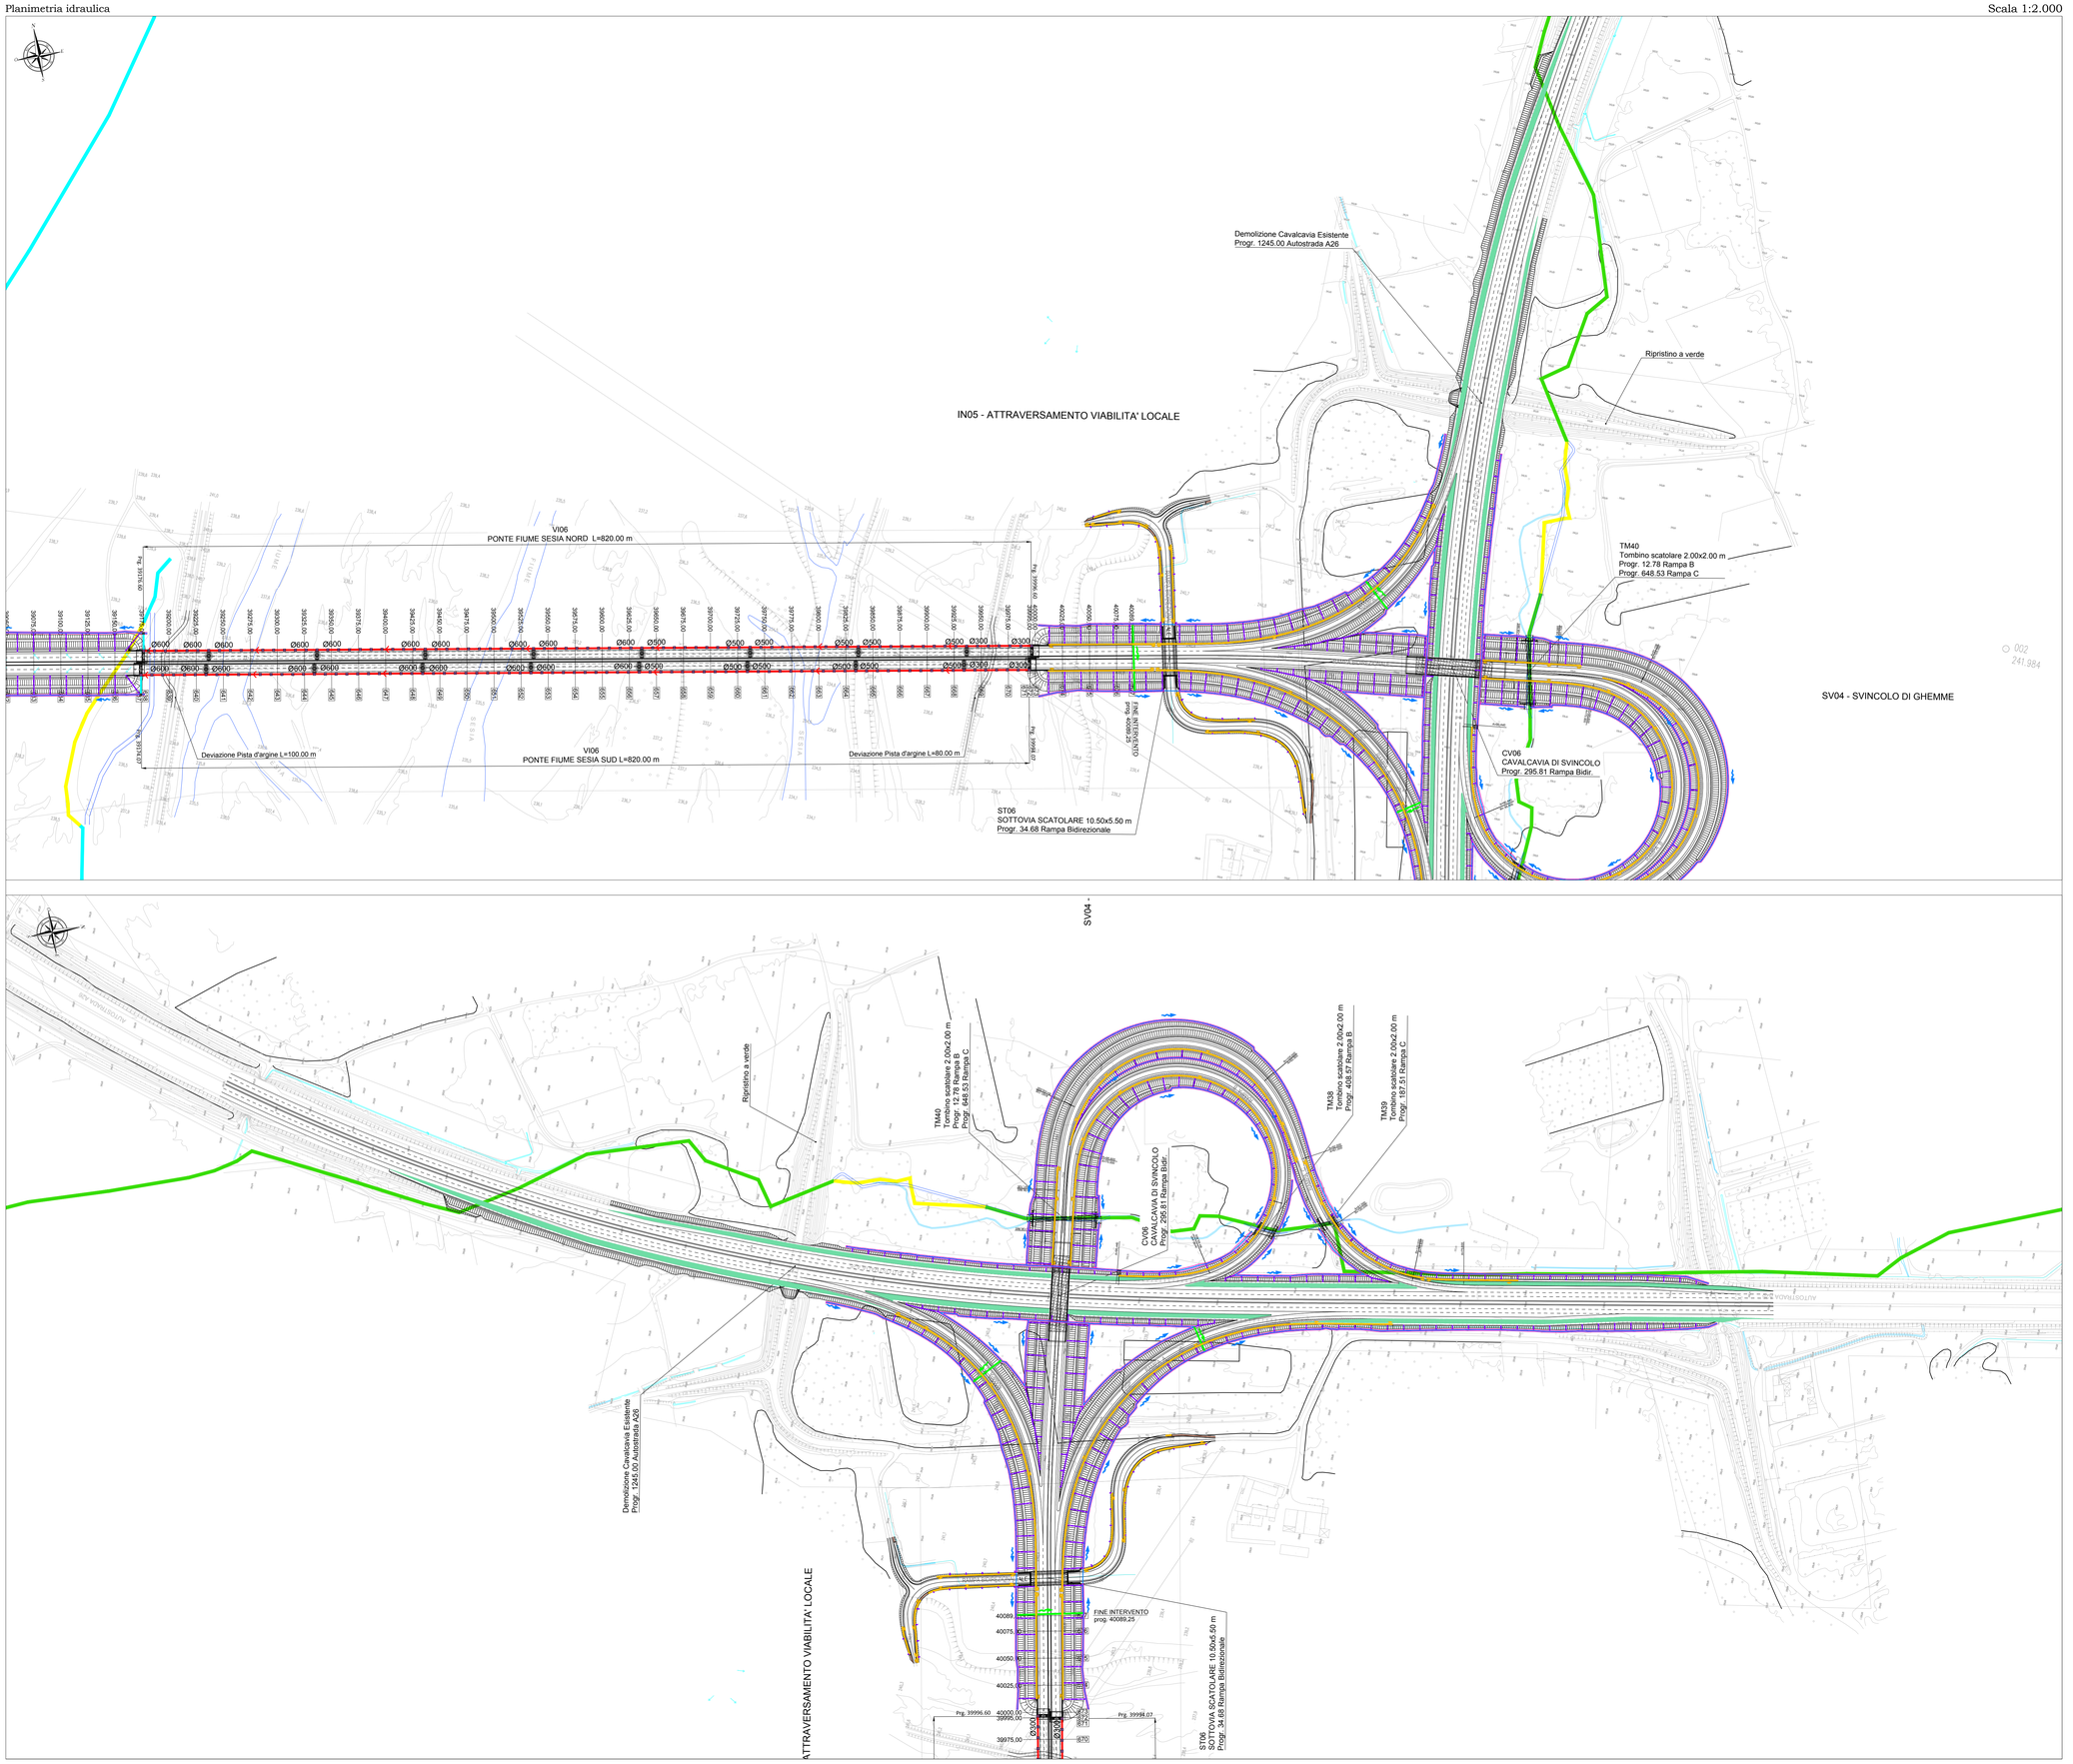

NOTE GENERALI

LEGENDA SIMBOLI

	V.P.- Sez. rilevato - el. raccolta margine esterno
	V.P.- Sez. trincea - el. raccolta margine esterno
	V.P.- Sez. ril/trinc. - el. raccolta margine interno
	V.P.- Sez. viadotto - collettore in acciaio
	Collettore in P.E.A.D.
	Tombino Ø1500 smaltimento acque fossi
	Caditoie
	Caditoie in viadotto
	Vasca di trattamento
	Recapito finale
	Compluvio
	Displuvio
	Direzione scorrimento idrico
	Canale di bordo con cordolo e embrici
	Embrici - interasse i=15 m
	Fosso di guardia

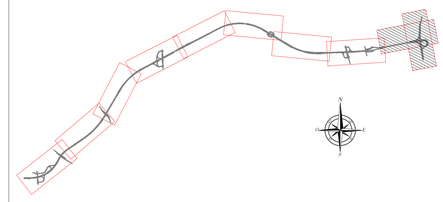

ID [-]	Progr [m]	Corso d'acqua [-]	Tipo inalveaz (terra, c.a., mater.)	Lunghezza inalv. (*) [m]	B canale [m]	b canale [m]	h canale [m]
DV39	39+179	Ramo di Pubbieto	terra	215	4	1	1
DV40	svincolo di Ghemme	Cavo Ramale	c.a.	537	2	0.4	0.8

Vasca	Lato	Tipo vasca	Progressiva	Tubo Φ attraversamento (mm)	Tubo Φ ingresso (mm)	Tubo Φ uscita (mm)	Tubo Φ by-pass (mm)	Recapito
V1	DX	1	25139,76	800	1000	1000	1000	Torrente Ostola
V2	DX	1	25915,52	630	1000	1000	1000	Impluvio naturale bacino n°1
V3	DX	1	26471,34	800	1000	1000	1000	Torrente Triogna
V4	DX	2	27685,85	800	800	1000	1000	Impluvio naturale bacino n°4
V5	DX	2	28644,70	1000	1000	1000	1000	Rio Guarabione
V6	DX	1	29900,00	800	1000	1000	1000	Impluvio naturale bacino n°8
V7	DX	1	31295,82	800	1000	1000	1000	Rio Margaccia
V8	DX	1	31775,00	800	1000	1000	1000	Torrente Rovasenda
V9	DX	1	32296,35	630	800	800	800	Torrente Torbola
V10	DX	2	32899,08	1000	1000	1000	1000	Impluvio naturale bacino n°15
V11	DX	1	35138,15	800	1000	1000	1000	Impluvio naturale bacino n°21
V12	DX	1	35543,86	800	1000	1000	1000	Roggia Colompasso
V13	DX	2	36579,56	800	1000	1000	1000	Impluvio naturale Rio Orii
V14	DX	1	37305,35	800	1000	1000	1000	Riale Prera
V15	DX	2	38656,28	800	1000	1000	1000	Impluvio naturale

anas — Direzione Progettazione e Realizzazione Lavori

Collegamento tra l'A4 (Torino–Milano) in località Santhià, Biella, Gattinara e l'A26 (Genova Voltri–Gravellona) in località Ghemme. Lotto 1

PROGETTO DEFINITIVO — COD.

PROGETTAZIONE: ANAS - DIREZIONE PROGETTAZIONE E REALIZZAZIONE LAVORI

I PROGETTISTI:
Ing. Vincenzo Marzi
Ordine Ing. di Bari n.3594
Ing. Achille Devitofranceschi
Ordine Ing. di Roma n.19116
IL GEOLOGO:
geol. Serena Mojetta
Ordine Geol. del Lazio n.928
RESPONSABILE DEL SIA
arch. Giovanni Mojardi
Ordine Arch. di Roma n.16183
IL COORDINATORE PER LA SICUREZZA IN FASE DI PROGETTAZIONE
geom. Fabio Buonaiuto
VISTO: IL RESPONSABILE DEL PROCEDIMENTO :
Ing. Nicolò Campo

PROTOCOLLO | DATA

IDROLOGIA E IDRAULICA

Planimetria delle sistemazioni idrauliche - Da pk 39+175 a fine intervento

Tav. 5 di 5

CODICE PROGETTO (PROGETTO / LIV. PROG. / N. PROG.)	NOME FILE	REVISIONE	SCALA:
DPT007 D 1701	T00_ID00_IDR_PP05_A.dwg — CODICE ELAB. T00IDR00IDRPP05	A	1:2.000

REV.	DESCRIZIONE	DATA	REDATTO	VERIFICATO	APPROVATO
C					
B					
A	emissione	18/5/2018	Ing. R. Barra	Ing. A. Mita	Ing A.Devitofrancesch