


**LEGENDA**

|  |                         |  |                       |
|--|-------------------------|--|-----------------------|
|  | ELETTRODOTTO AEREO AT   |  | FOGNATURA             |
|  | ELETTRODOTTO AEREO MT   |  | IRRIGAZIONE           |
|  | ELETTRODOTTO AEREO BT   |  | TELEFONIA             |
|  | ELETTRODOTTO IN CAVO MT |  | FIBRA OTTICA          |
|  | ELETTRODOTTO IN CAVO BT |  | IMPIANTO FOTOVOLTAICO |
|  | ILLUMINAZIONE PUBBLICA  |  | CABINA ELETTRICA      |
|  | GASDOTTO                |  | CONFINI PROVINCIALE   |
|  | ACQUEDOTTO              |  | CONFINI COMUNALE      |

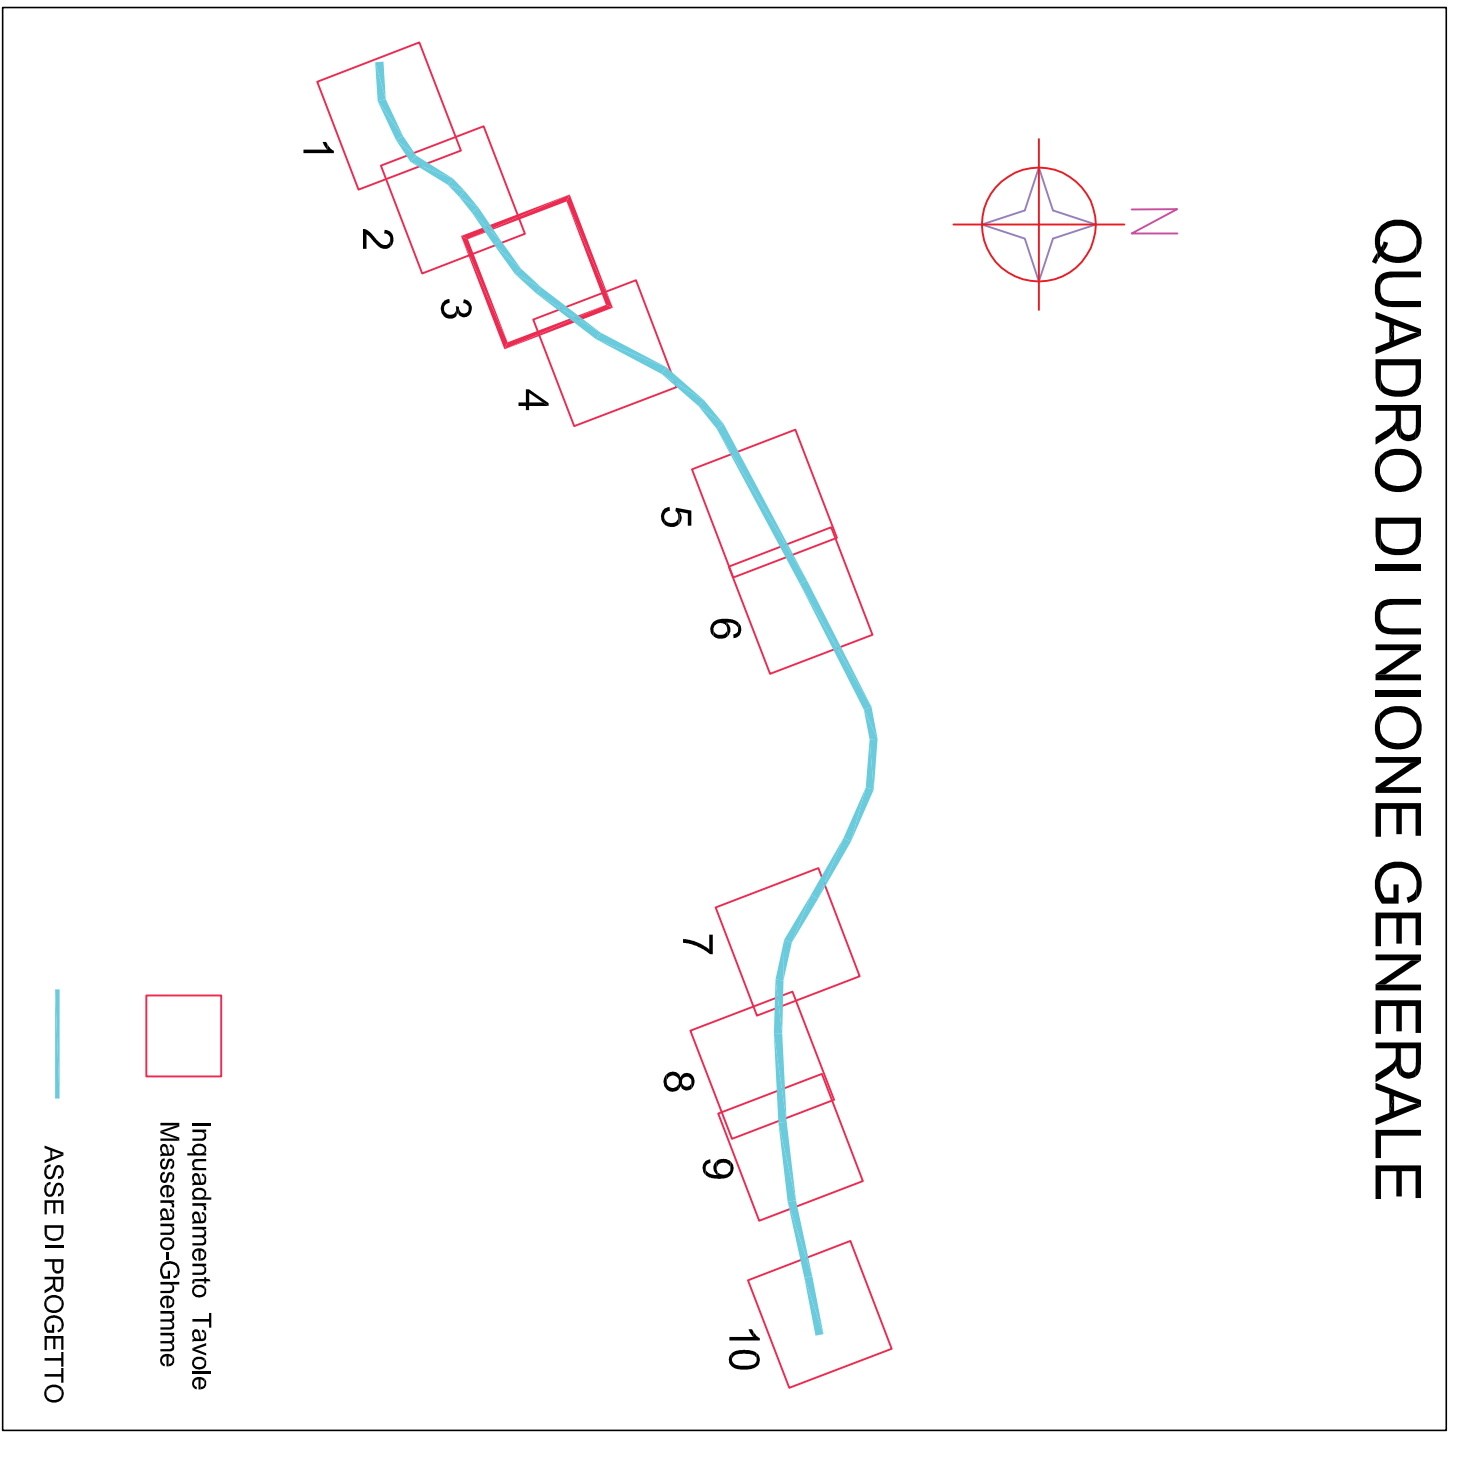

**Direzione Progettazione e Realizzazione Lavori**

Collegamento tra l'A4 (Torino-Milano) in località  
 Santhà, Biella, Gattinara e l'A26 (Genova Voltri-Grovello) in  
 località Ghemme. Lotto 1

**PROGETTO DEFINITIVO**

PROGETTAZIONE: ANAS - DIREZIONE PROGETTAZIONE E REALIZZAZIONE LAVORI

PROGETTISTI:  
 Ing. Vincenzo Muzi  
 Ing. Antonio Diaboncoraso  
 Ing. Antonio Diaboncoraso  
 Ing. Roberto Cossu  
 Ing. Roberto Cossu

IL RESPONSABILE DEL SIA  
 arch. Giovanni Magagnoli  
 Ing. Roberto Cossu  
 Ing. Roberto Cossu

IL COORDINATORE PER LA SICUREZZA IN FASE DI PROGETTAZIONE  
 gen. Fabio Quattrone  
 Ing. Nicola Casarpe

VISTO: IL RESPONSABILE DEL PROCEDIMENTO:  
 Ing. Nicola Casarpe

| PROTOCOLLO | DATA |
|------------|------|
|            |      |

**INTERFERENZE**  
 Planimetria di Risoluzione  
 Tav. 3 di 10

| REV. | DESCRIZIONE | DATA        | REDATTO | VERIFICATO | APPROVATO |
|------|-------------|-------------|---------|------------|-----------|
| A    | emissione   | Maggio 2018 |         |            |           |
| B    |             |             |         |            |           |
| C    |             |             |         |            |           |
| D    |             |             |         |            |           |

| CODICE PROGETTO | NUM. PROSP. | NUM. PROSP. | NOME FILE              | REVISIONE | SCALA  |
|-----------------|-------------|-------------|------------------------|-----------|--------|
| DPT007          | D           | 1701        | TOINQUONTPV01-10_A.dwg | A         | 1:2000 |