


LEGENDA

	ELETTRODOTTO AEREO AT		FOGNATURA
	ELETTRODOTTO AEREO MT		IRRIGAZIONE
	ELETTRODOTTO AEREO BT		TELEFONIA
	ELETTRODOTTO IN CAVO MT		FIBRA OTTICA
	ELETTRODOTTO IN CAVO BT		IMPIANTO FOTOVOLTAICO
	ILLUMINAZIONE PUBBLICA		CABINA ELETTRICA
	GASDOTTO		CONFINE PROVINCIALE
	ACQUEDOTTO		CONFINE COMUNALE

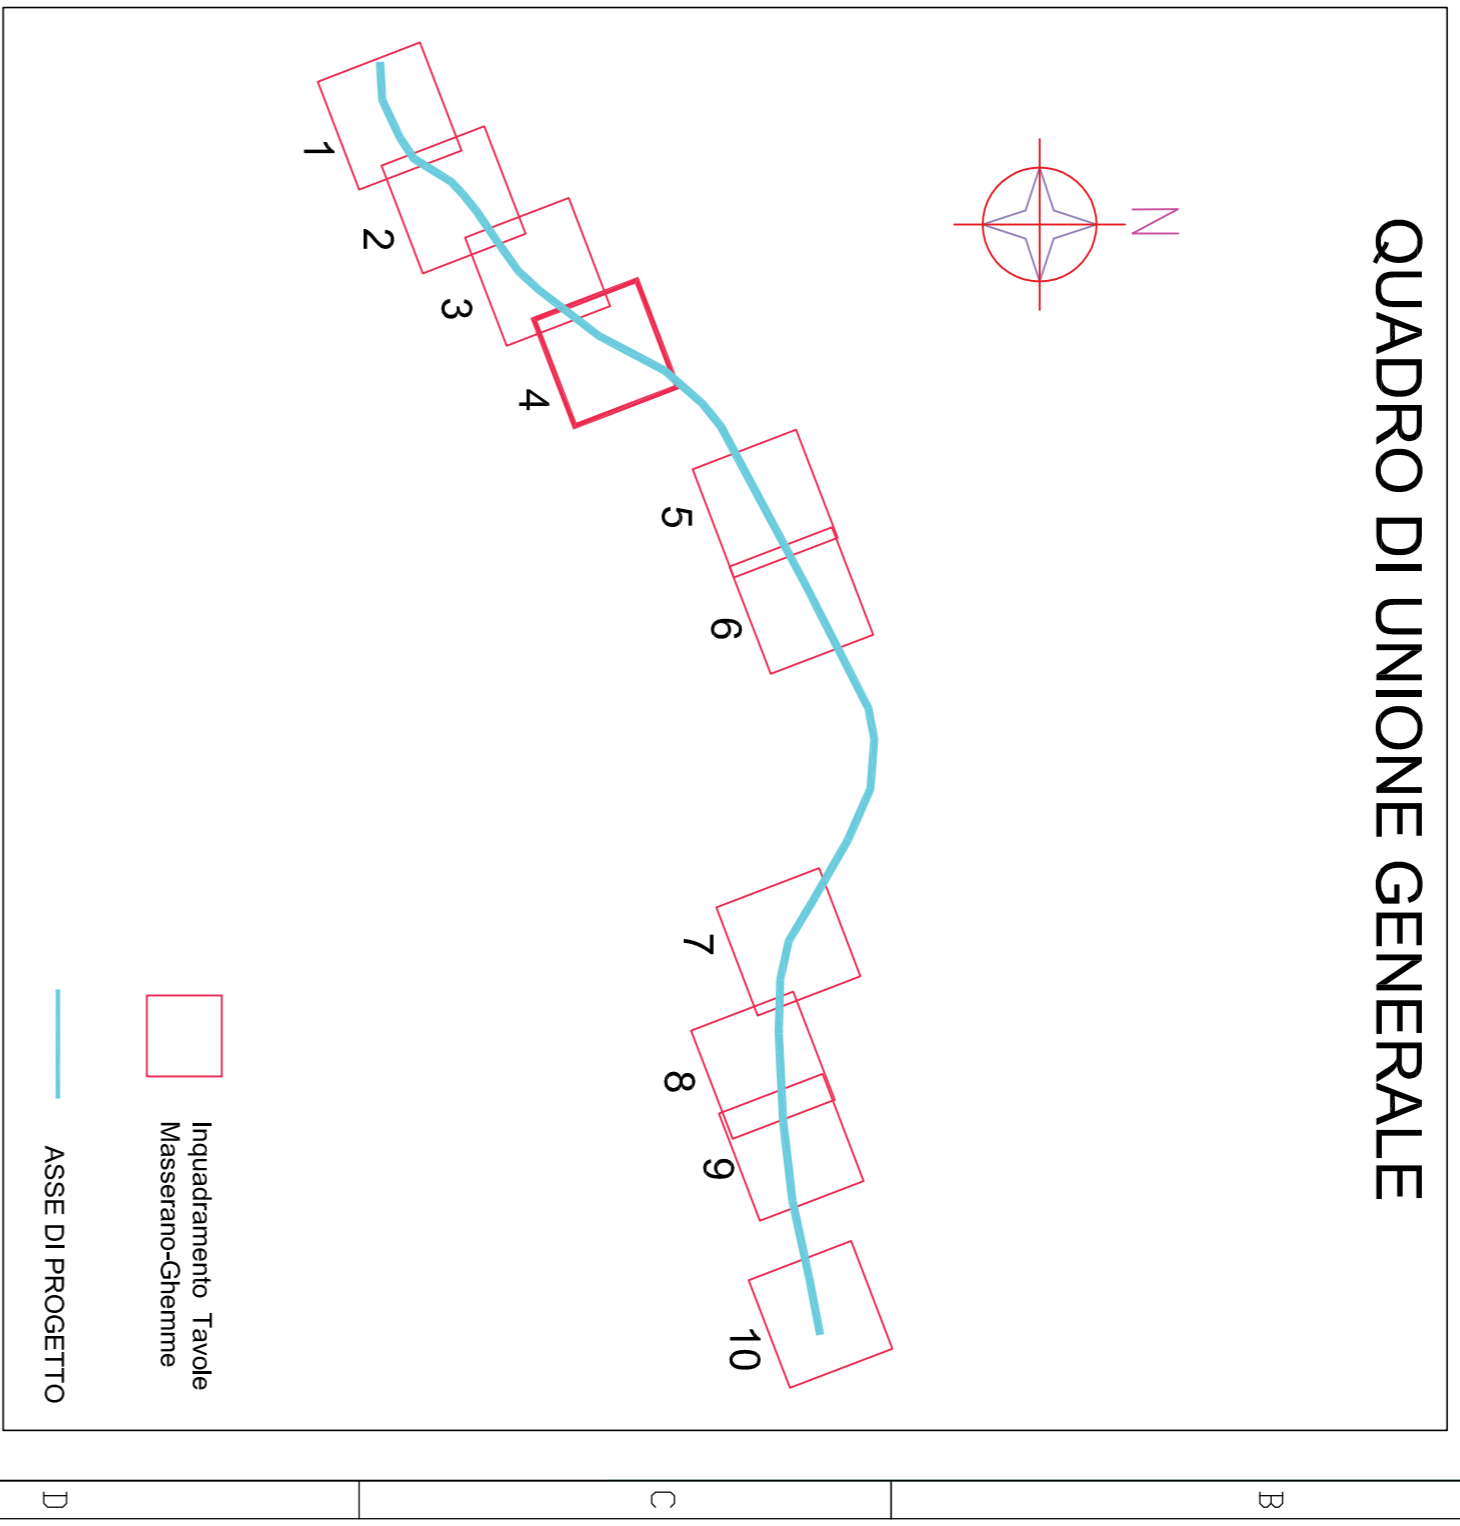

Direzione Progettazione e Realizzazione Lavori

Collegamento tra l'A4 (Torino-Milano) in località Santhà, Biella, Gattinara e l'A26 (Genova Voltri-Grovello) in località Ghemme. Lotto 1

PROGETTO DEFINITIVO

PROGETTAZIONE: ANAS - DIREZIONE PROGETTAZIONE E REALIZZAZIONE LAVORI	COO.
---	------

PROGETTISTI:
 Ing. Vincenzo Mori
 Ordine Ing. di Bari n.3594

IL RECLAMO:
 Ing. Andrea Diabrotto
 Ordine Ingeg. di Torino n.15116

RESPONSABILE DEL SIA:
 Ing. Giovanni Magagnoli
 Ordine Ingeg. del Lazio n.528

IL COORDINATORE PER LA SICUREZZA IN FASE DI PROGETTAZIONE:
 Ing. Fabio Quattrone
 Ordine Ingeg. di Roma n.16183

VISTO: IL RESPONSABILE DEL PROCEDIMENTO:
 Ing. Nicolò Caserio

PROTOCOLLO	DATA
------------	------

INTERFERENZE

Planimetria di Risoluzione

Tov. 4 di 10

CODICE PROGETTO PROGETTO: UIV. PROG. N. PROG.	NOME FILE TOINQUONTPV01-10_A.dwg	REVISIONE A	SCALA: 1:2000
CODICE ELAB. DPT007 D 1701	CODICE INDIRIZZO 001ND01N1004	DATA Maggio 2018	REDATTO VERIFICATO APPROVATO