





**LEGENDA**

	ELETTRODOTTO AEREO AT		FOGNATURA
	ELETTRODOTTO AEREO MT		IRRIGAZIONE
	ELETTRODOTTO AEREO BT		TELEFONIA
	ELETTRODOTTO IN CAVO MT		FIBRA OTTICA
	ELETTRODOTTO IN CAVO BT		IMPIANTO FOTOVOLTAICO
	ILLUMINAZIONE PUBBLICA		CABINA ELETTRICA
	GASDOTTO		CONFINI PROVINCIALE
	ACQUEDOTTO		CONFINI COMUNALE

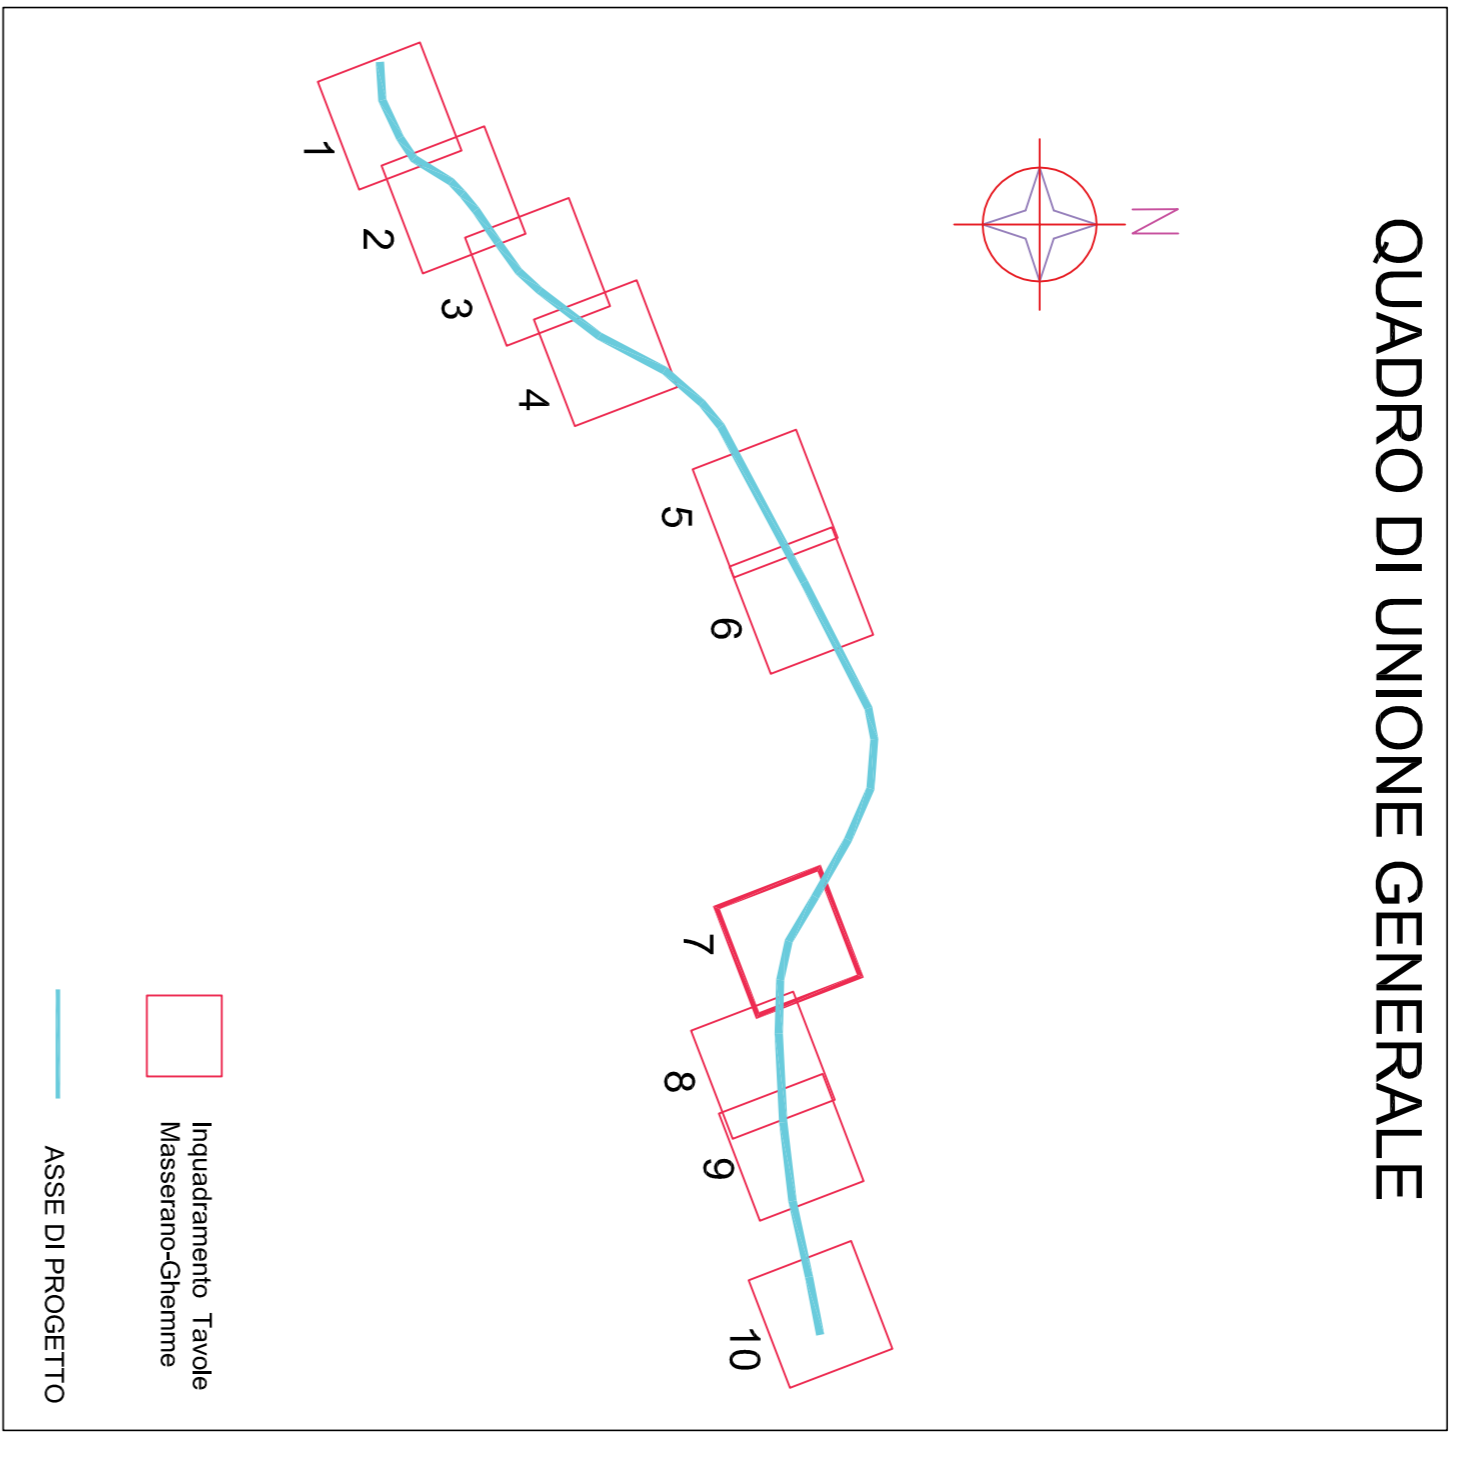



**Direzione Progettazione e Realizzazione Lavori**

Collegamento tra l'A4 (Torino-Milano) in località Santhà, Biella, Gattinara e l'A26 (Genova Voltri-Grovello) in località Ghemme. Lotto 1

**PROGETTO DEFINITIVO**

<b>PROGETTAZIONE:</b> ANAS - DIREZIONE PROGETTAZIONE E REALIZZAZIONE LAVORI	cod.
---	------

**PROGETTISTI:**  
Ing. Vincenzo Mori  
Dott. Ing. di Bari n.3584  
Ing. Anna Diabrotteresso  
Ing. Roberto Rossi n.12116

**IL SEGNALANTE:**  
Ing. Stefano Maglio  
Dott. Carlo del Lazo n.528

**RESPONSABILE DEL SIA:**  
Ing. Giovanni Maglio n.16183

**IL COORDINATORE PER LA SICUREZZA IN FASE DI PROGETTAZIONE:**  
Ing. Fabio Quattrone

**VISTO: IL RESPONSABILE DEL PROCEDIMENTO:**  
Ing. Nicolò Casper

PROTOCOLLO	DATA
------------	------

**INTERFERENZE**

**Planimetria di Risoluzione**

Tav. 7 di 10

CODICE PROGETTO	NOME FILE	REVISIONE	SCALA:
PRODOTTO LIV. PROG. N. PROG. DPT007	TOINOIN01TPV01-10_A.dwg		1:2000
ELAB. D 1701	CODICE ELAB. INDIRIZZO	A	
C			
B			
A	emissione		
REV.	DESCRIZIONE	DATA	REDATTO
		14/05/2018	
			VERIFICATO
			APPROVATO