
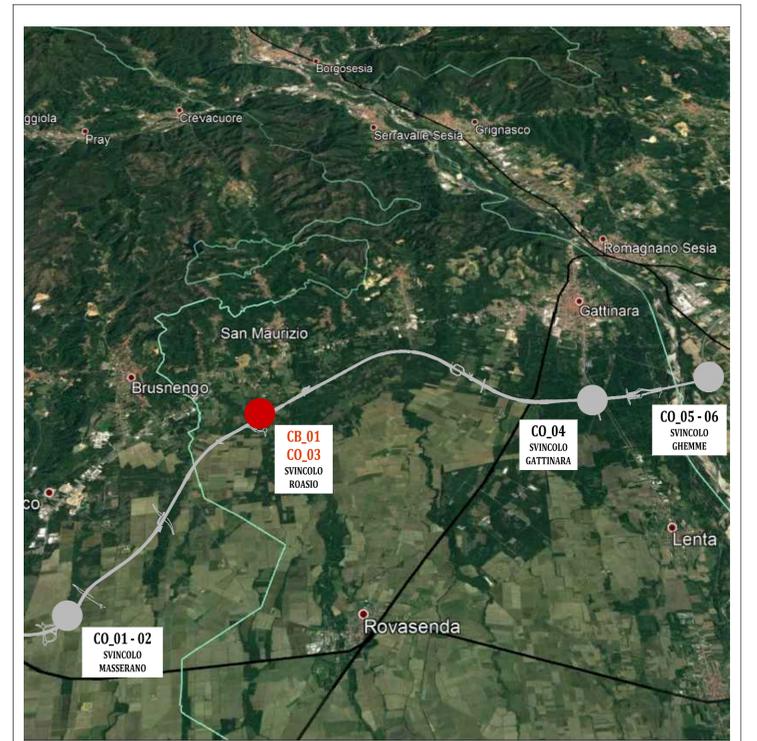


### LEGENDA

- Viabilità di accesso al cantiere
- Viabilità all'interno del cantiere
- Zona protetta di entrata/uscita cantiere
- Recinzione di cantiere con rete metallica
- Area di cantiere
- Area di deposito materiali con recinzione in rete plastica
- Estintore
- Punto telefonico
- Aree parcheggi
- Presidio medico/infermeria


- 1 Impianto di dislocazione
- 2 Lavaggio ruote con fossa tricamerale con pozzetto di prelievo campioni
- 3 Uffici
- 4 Presidio medico/infermeria
- 5 Spogliatoi e servizi igienici
- 6 Cisterna d'acqua
- 7 Refettorio - Cucina - Area ricreativa
- 8 Gruppi elettrogeni
- 9 Serbatoi Carburanti < 9 mc
- 10 Parcheggi mezzi operativi
- 11 Vasca lavaggio canale autobetoniera
- 12 Container rifiuti
- 13 Punto telefonico
- 14 Parcheggio autovetture
- 15 Sosta mezzi di cantiere
- 16 Magazzino
- 17 Quadro Elettrico generale
- 18 Silos Premiscelati
- 19 Stoccaggio materiali inerti
- 20 Cassoni metallici per contenimento materiali
- 21 Capannoni di prefabbricazione e montaggio ferro

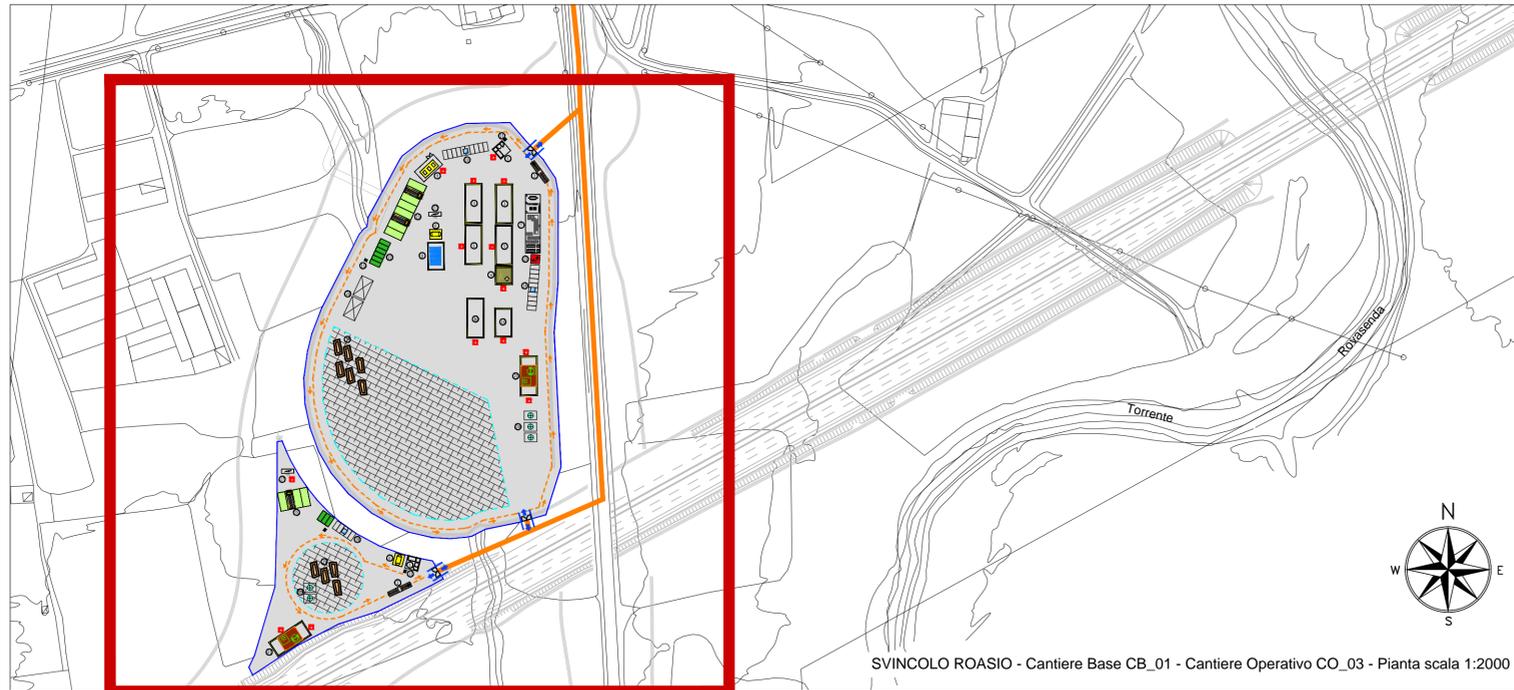

PIANTA CHIAVE

### LEGENDA CARTELLONISTICA D.LGS 81/08 E S.M.I. D.LGS 106/09

	PERICOLO GENERICO <small>(FORMA TRIANGOLARE - FOTOGRAFIA NERO SU FONDO BIANCO - BORDO NERO)</small>		DIVIETO DI ACCESSO ALLE PERSONE NON AUTORIZZATE <small>(FORMA ROTONDA - FOTOGRAFIA NERO SU FONDO BIANCO - BORDO BIANCO ROSSO)</small>
	CADUTA MATERIALI <small>(FORMA TRIANGOLARE - FOTOGRAFIA NERO SU FONDO BIANCO - BORDO NERO)</small>		DIVIETO DI PASSARE SOTTO I CARICHI SOSPESI <small>(FORMA ROTONDA - FOTOGRAFIA NERO SU FONDO BIANCO - BORDO BIANCO ROSSO)</small>
	TENSIONE ELETTRICA PERICOLOSA <small>(FORMA TRIANGOLARE - FOTOGRAFIA NERO SU FONDO BIANCO - BORDO NERO)</small>		DIVIETO DI SOSTARE NEL RAGGIO D'AZIONE DELL'ESCAVATORE <small>(FORMA ROTONDA - FOTOGRAFIA NERO SU FONDO BIANCO - BORDO BIANCO ROSSO)</small>
	PERICOLO DI MORTE <small>(FORMA TRIANGOLARE - FOTOGRAFIA NERO SU FONDO BIANCO - BORDO NERO)</small>		CONTROLLO TRIMESTRALE DELLE FUNI <small>(FORMA ROTONDA - FOTOGRAFIA BIANCO SU FONDO AZZURRO)</small>
	CARICHI SOSPESI <small>(FORMA TRIANGOLARE - FOTOGRAFIA NERO SU FONDO BIANCO - BORDO NERO)</small>		CASCO DI PROTEZIONE OBBLIGATORIO <small>(FORMA ROTONDA - FOTOGRAFIA BIANCO SU FONDO AZZURRO)</small>
	MATERIALE INFAMMABILE O ALTA TEMPERATURA <small>(FORMA TRIANGOLARE - FOTOGRAFIA NERO SU FONDO BIANCO - BORDO NERO)</small>		PROTEZIONE OBBLIGATORIA DELL'UDITO <small>(FORMA ROTONDA - FOTOGRAFIA BIANCO SU FONDO AZZURRO)</small>
	SOSTANZE NOCIVE IRRITANTI <small>(FORMA TRIANGOLARE - FOTOGRAFIA NERO SU FONDO BIANCO - BORDO NERO)</small>		PROTEZIONE OBBLIGATORIA DEGLI OCCHI <small>(FORMA ROTONDA - FOTOGRAFIA BIANCO SU FONDO AZZURRO)</small>
	SCHIACCIAMENTO DELLE MANI <small>(FORMA TRIANGOLARE - FOTOGRAFIA NERO SU FONDO BIANCO - BORDO NERO)</small>		PROTEZIONE OBBLIGATORIA DEL VISO <small>(FORMA ROTONDA - FOTOGRAFIA BIANCO SU FONDO AZZURRO)</small>
	PERICOLO SCHEGGE <small>(FORMA TRIANGOLARE - FOTOGRAFIA NERO SU FONDO BIANCO - BORDO NERO)</small>		QUANTI DI PROTEZIONE OBBLIGATORI <small>(FORMA ROTONDA - FOTOGRAFIA BIANCO SU FONDO AZZURRO)</small>
	PERICOLO DI INCIAMPO <small>(FORMA TRIANGOLARE - FOTOGRAFIA NERO SU FONDO BIANCO - BORDO NERO)</small>		PROTEZIONE OBBLIGATORIA DEL CORPO <small>(FORMA ROTONDA - FOTOGRAFIA BIANCO SU FONDO AZZURRO)</small>
	CARRELLO DI MOVIMENTAZIONE <small>(FORMA TRIANGOLARE - FOTOGRAFIA NERO SU FONDO BIANCO - BORDO NERO)</small>		CALZATURE DI SICUREZZA OBBLIGATORIE <small>(FORMA ROTONDA - FOTOGRAFIA BIANCO SU FONDO AZZURRO)</small>
	DIVIETO DI AVVICINARSI ALLE PERSONE NON AUTORIZZATE <small>(FORMA ROTONDA - FOTOGRAFIA NERO SU FONDO BIANCO - BORDO BIANCO ROSSO)</small>		PROTEZIONE OBBLIGATORIA DELLE VIE RESPIRATORIE <small>(FORMA ROTONDA - FOTOGRAFIA BIANCO SU FONDO AZZURRO)</small>
	DIVIETO DI PASSARE E SOSTARE NEL RAGGIO DI AZIONE DELL'AUTOGRU <small>(FORMA ROTONDA - FOTOGRAFIA NERO SU FONDO BIANCO - BORDO BIANCO ROSSO)</small>		USO OBBLIGATORIO DELLA CINTURA DI SICUREZZA <small>(FORMA ROTONDA - FOTOGRAFIA BIANCO SU FONDO AZZURRO)</small>
	VIETATO FUMARE O USARE FIAMME LIBERE <small>(FORMA ROTONDA - FOTOGRAFIA NERO SU FONDO BIANCO - BORDO BIANCO ROSSO)</small>		PRONTO SOCCORSO <small>(FORMA QUADRATA - FOTOGRAFIA BIANCO SU FONDO VERDE)</small>
	DIVIETO DI SPENGERE CON ACQUA <small>(FORMA ROTONDA - FOTOGRAFIA NERO SU FONDO BIANCO - BORDO BIANCO ROSSO)</small>		PERCORSO / USCITA DI EMERGENZA <small>(FORMA QUADRATA - FOTOGRAFIA BIANCO SU FONDO VERDE)</small>
	DIVIETO DI RIMOVERE LE PROTEZIONI E I DISPOSITIVI DI SICUREZZA <small>(FORMA ROTONDA - FOTOGRAFIA NERO SU FONDO BIANCO - BORDO BIANCO ROSSO)</small>		ESTINTORE <small>(FORMA QUADRATA - FOTOGRAFIA BIANCO SU FONDO ROSSO)</small>
	DIVIETO DI INQUINARE <small>(FORMA ROTONDA - FOTOGRAFIA NERO SU FONDO BIANCO - BORDO BIANCO ROSSO)</small>		CARTELLO STOP <small>(FORMA OTTAGONALE - FOTOGRAFIA BIANCO SU FONDO ROSSO)</small>
	DIVIETO DI INQUINARE <small>(FORMA ROTONDA - FOTOGRAFIA NERO SU FONDO BIANCO - BORDO BIANCO ROSSO)</small>		LAVORI IN CORSO <small>(FORMA TRIANGOLARE - FOTOGRAFIA NERO SU FONDO BIANCO - BORDO BIANCO ROSSO)</small>
	DIVIETO DI INQUINARE <small>(FORMA ROTONDA - FOTOGRAFIA NERO SU FONDO BIANCO - BORDO BIANCO ROSSO)</small>		PERICOLO RESTRINGIMENTO DI CORSIA <small>(FORMA TRIANGOLARE - FOTOGRAFIA NERO SU FONDO BIANCO - BORDO BIANCO ROSSO)</small>
	DIVIETO DI INQUINARE <small>(FORMA ROTONDA - FOTOGRAFIA NERO SU FONDO BIANCO - BORDO BIANCO ROSSO)</small>		CARTELLO DI GRANDE FORMATO DATI DI CANTIERE <small>(FORMA TRIANGOLARE - FOTOGRAFIA NERO SU FONDO BIANCO - BORDO BIANCO ROSSO)</small>
	DIVIETO DI INQUINARE <small>(FORMA ROTONDA - FOTOGRAFIA NERO SU FONDO BIANCO - BORDO BIANCO ROSSO)</small>		CARTELLO DI GRANDE FORMATO NORME DI SICUREZZA <small>(FORMA TRIANGOLARE - FOTOGRAFIA NERO SU FONDO BIANCO - BORDO BIANCO ROSSO)</small>
	DIVIETO DI INQUINARE <small>(FORMA ROTONDA - FOTOGRAFIA NERO SU FONDO BIANCO - BORDO BIANCO ROSSO)</small>		CARTELLO DI GRANDE FORMATO NORME DI SICUREZZA <small>(FORMA TRIANGOLARE - FOTOGRAFIA NERO SU FONDO BIANCO - BORDO BIANCO ROSSO)</small>

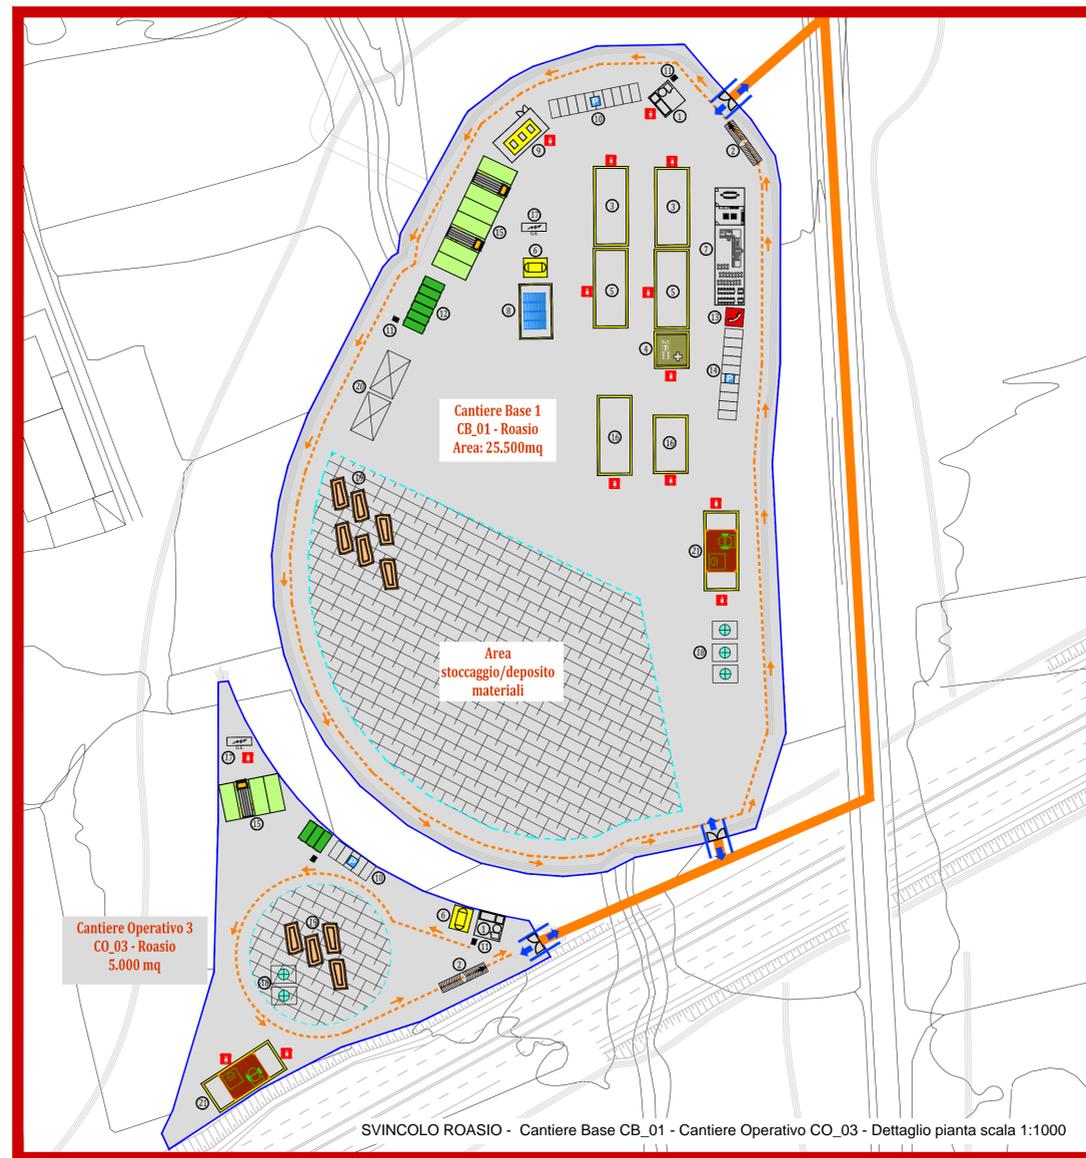

**Direzione Progettazione e Realizzazione Lavori**

Collegamento tra l'A4 (Torino-Milano) in località Santhià, Biella, Gattinara e l'A26 (Genova Voltri-Gravellona) in località Ghemme. Lotto 1

### PROGETTO DEFINITIVO

COD. \_\_\_\_\_

**PROGETTAZIONE:** ANAS - DIREZIONE PROGETTAZIONE E REALIZZAZIONE LAVORI

**I PROGETTISTI:**  
 Ing. Vincenzo Marzi  
 Ordine Ing. di Bari n.3594  
 Ing. Achille Devotfranceschi  
 Ordine Ing. di Roma n.19116

**IL GEOLOGO:**  
 geol. Serena Mojetta  
 Ordine Geol. del Lazio n.928

**RESPONSABILE DEL SIA:**  
 arch. Giovanni Magari  
 Ordine Arch. di Roma n.16183

**IL COORDINATORE PER LA SICUREZZA IN FASE DI PROGETTAZIONE:**  
 geom. Fabio Quondam

**VISTO: IL RESPONSABILE DEL PROCEDIMENTO:**  
 Ing. Nicolò Canepa

PROTOCOLLO \_\_\_\_\_ DATA \_\_\_\_\_

### PIANO DI SICUREZZA E COORDINAMENTO

Layout di cantiere TAV. 2

CODICE PROGETTO		NOME FILE		REVISIONE	SCALA:
PROGETTO	LIV. PROG.	N. PROG.			
DPT007	D	1701	CODICE ELAB. T00S100SICLFO2	A	
C					
B					
A	emissione		18/5/2018		
REV.	DESCRIZIONE		DATA	REDATTO	VERIFICATO APPROVATO