
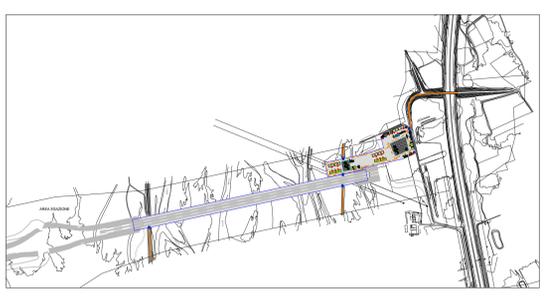


LEGENDA CARTELLONISTICA D.LGS 81/08 E S.M.I. D.LGS 106/09

	PERICOLO GENERICO		DIVIETO DI ACCESSO ALLE PERSONE NON AUTORIZZATE
	CADUTA MATERIALI		DIVIETO DI PASSARE SOTTO CARICHI SOSPESI
	TENSIONE ELETTRICA PERICOLOSA		DIVIETO DI SOSTARE NEL RAGGIO D'AZIONE DELL'ESCAVATORE
	PERICOLO DI MORTE		CONTROLLO TRIMESTRALE DELLE FUNI
	CARICHI SOSPESI		CARICO DI PROTEZIONE OBBLIGATORIO
	MATERIE INFIAMMABILI O ALTA TEMPERATURA		PROTEZIONE OBBLIGATORIA DELL'UCCO
	SOSTANZE NOCIVE PERSISTENTI		PROTEZIONE OBBLIGATORIA DEGLI OCCHI
	SOCCACCIAMENTO DELLE MANI		PROTEZIONE OBBLIGATORIA DEL VISO
	PERICOLO SCHEGGIE		GUANTI DI PROTEZIONE OBBLIGATORI
	PERICOLO DI INCAMPIO		PROTEZIONE OBBLIGATORIA DEL CORPO
	CARRELLI DI MOVIMENTAZIONE		CALZATURE DI SICUREZZA OBBLIGATORIE
	DIVIETO DI AVVICINARSI ALLE PERSONE NON AUTORIZZATE		PROTEZIONE OBBLIGATORIA DELLE VIE RESPIRATORIE
	DIVIETO DI PASSARE E SOSTARE NEL RAGGIO D'AZIONE DELL'AUTOGRUO		USO OBBLIGATORIO DELLA CINTURA DI SICUREZZA
	VIETATO FUMARE O USARE FUMAME LIBERE		PRONTO SOCCORSO
	DIVIETO DI SPORNERE CON ACQUA		PERICOLO USCITA DI EMERGENZA
	DIVIETO DI RIMUOVERE LE PROTEZIONI E I DISPOSITIVI DI SICUREZZA		ESTINTORE
	DIVIETO DI INCIAMPIRE		CARTELLI STOP
	CARTELLI LIMITE DI VELOCITA'		LAVORI IN CORSO
	CARTELLI LIMITE DI VELOCITA'		PERICOLO RESTRINGIMENTO DI CORSA
	PERICOLO RESTRINGIMENTO DI CORSA		CARTELLI DI GRANDE FORMATO DATI DI CANTIERE
	SEMAFORO		CARTELLI DI GRANDE FORMATO NORME DI SICUREZZA

LEGENDA

	Viabilità di accesso al cantiere	1	Impianto di disoleazione
	Viabilità all'interno del cantiere	2	Lavaggio ruote con fossa tricamerale con pozzetto di prelievo campioni
	Zona protetta di entrata/uscita cantiere	3	Uffici
	Recinzione di cantiere con rete metallica	4	Presidio medico/infermeria
	Area di cantiere	5	Spogliatoi e servizi igienici
	Area di deposito materiali con recinzione in rete plastica	6	Cisterna d'acqua
	Estintore	7	Refettorio - Cucina - Area ricreativa
	Punto telefonico	8	Gruppi elettrogeni
	Aree parcheggi	9	Serbatoi Carburanti < 9 mc
	Presidio medico/infermeria	10	Parcheggi mezzi operativi
		11	Vasca lavaggio canali autobetoniera
		12	Container rifiuti
		13	Punto telefonico
		14	Parcheggio autovetture
		15	Sosta mezzi di cantiere
		16	Magazzino
		17	Quadro Elettrico generale
		18	Silos Premiscelati
		19	Stoccaggio materiali inerti
		20	Cassoni metallici per contenimento materiali
		21	Capannoni di prefabbricazione e montaggio ferro

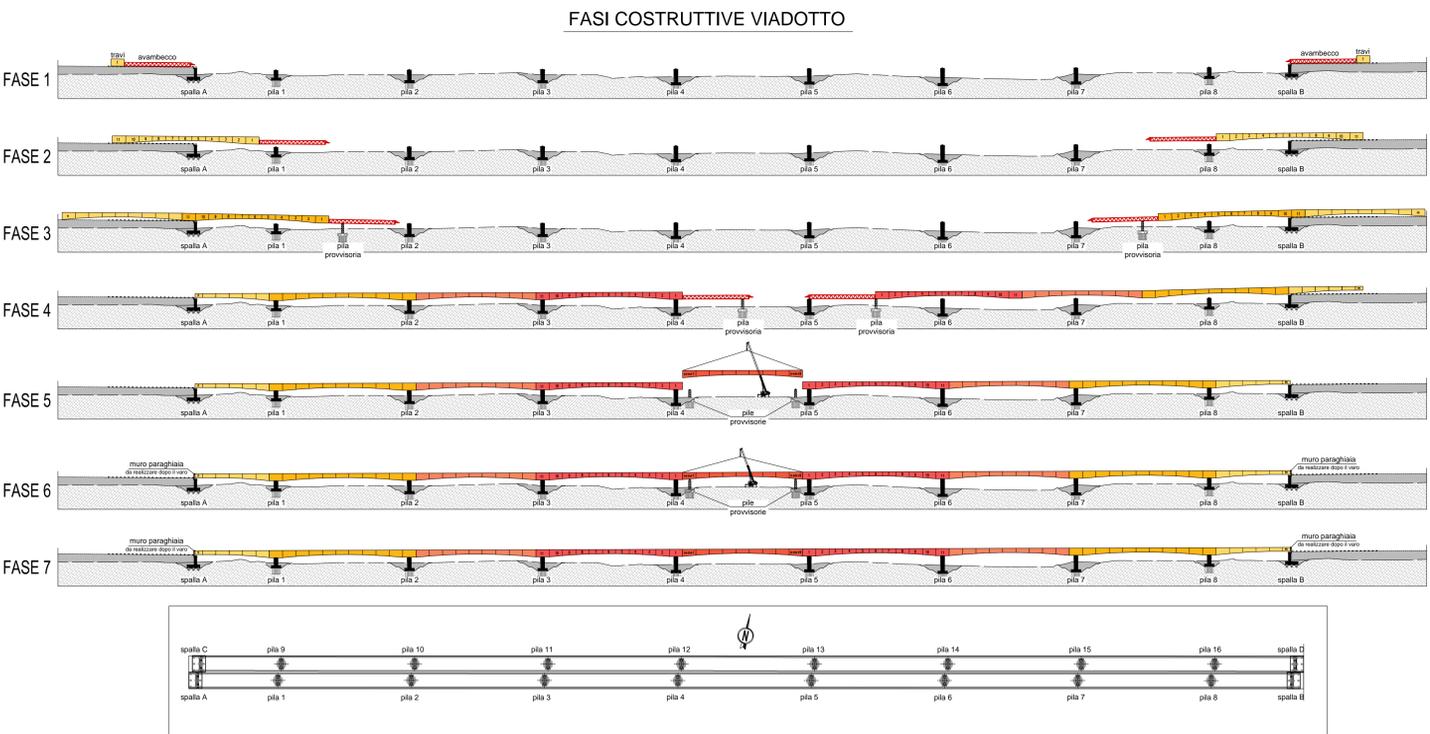

anas Direzione Progettazione e Realizzazione Lavori

Collegamento tra l'A4 (Torino-Milano) in località Santhià, Biella, Gattinara e l'A26 (Genova Voltri-Gravellona) in località Ghemme. Lotto 1

PROGETTO DEFINITIVO COD. _____

PROGETTAZIONE: **ANAS - DIREZIONE PROGETTAZIONE E REALIZZAZIONE LAVORI**

IL PROGETTISTA:
Ing. Vincenzo Marzi
Ordine Ing. di Bari n. 3594
Ing. Achille Deolifranco
Ordine Ing. di Roma n. 19116

IL GEOLOGO:
Geol. Serena Maffei
Ordine Geol. del Lago n. 928

RESPONSABILE DEL SIA:
Geol. Giovanni Magari
Ordine Arch. di Roma n. 16183

IL COORDINATORE PER LA SICUREZZA IN FASE DI PROGETTAZIONE:
geom. Fabio Quattromani

VISTO: IL RESPONSABILE DEL PROCEDIMENTO:
Ing. Nicolò Caruso

PROTOCOLLO _____ DATA _____

PIANO DI SICUREZZA E COORDINAMENTO
Layout di cantiere TAV. 4

CODICE PROGETTO	NOME FILE	REVISIONE	SCALA
PROGETTO: 01007 D 1701	CODICE ELAB: T00S100S10LFO4	A	
C			
B			
A	emissione	18/5/2018	
REV.	DESCRIZIONE	DATA	REDATTO VERIFICATO APPROVATO

SVINCOLO GHEMME - Cantieri Operativi CO_05 - CO_06 - Dettaglio pianta scala 1:1000