PLANIMETRIA GENERALE DI INTERVENTO 1:10.000

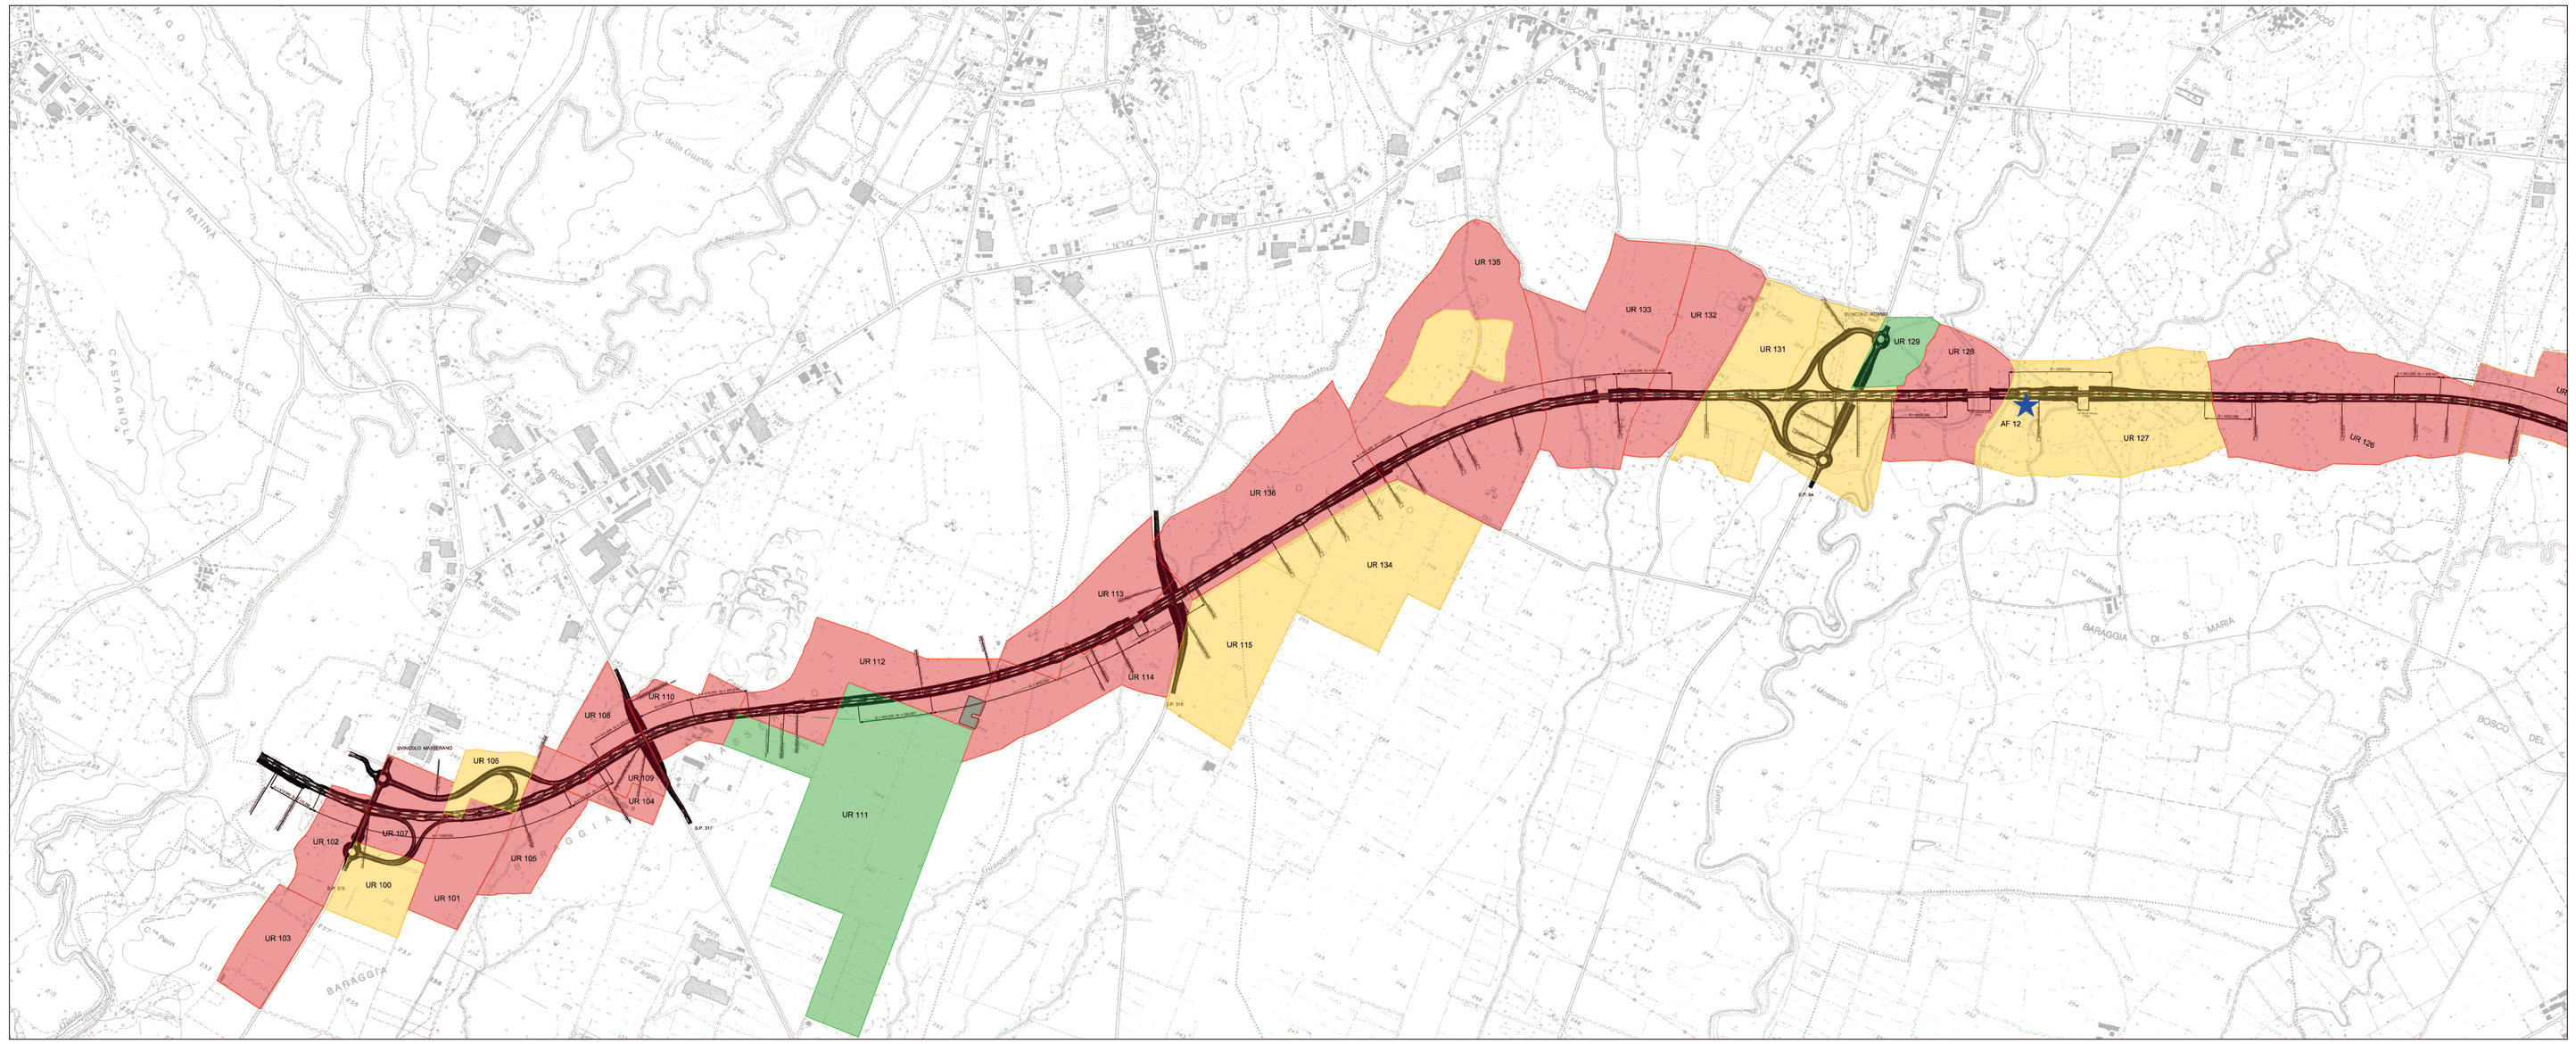

NOTE GENERALI

LEGENDA

- Visibilità nulla
- Visibilità parziale
- Visibilità buona
- Sito individuato da ricognizione

anas — Direzione Progettazione e Realizzazione Lavori

Collegamento tra l'A4 (Torino–Milano) in località Santhià, Biella, Gattinara e l'A26 (Genova Voltri–Gravellona) in località Ghemme. Lotto 1

PROGETTO DEFINITIVO — COD.

PROGETTAZIONE: ANAS - DIREZIONE PROGETTAZIONE E REALIZZAZIONE LAVORI

I PROGETTISTI:
Ing. Vincenzo Marzi
Ordine Ing. di Bari n.3594
Ing. Achille Devitofranceschi
Ordine Ing. di Roma n.19116

IL GEOLOGO:
geol. Serena Majetta
Ordine Geol. del Lazio n.928

RESPONSABILE DEL SIA
arch. Giovanni Magarò
Ordine Arch. di Roma n.16183

IL COORDINATORE PER LA SICUREZZA IN FASE DI PROGETTAZIONE
geom. Fabio Quondam

VISTO: IL RESPONSABILE DEL PROCEDIMENTO :
Ing. Nicolò Canepa

PROTOCOLLO — DATA

DEPOSITATO
Studium Sas di Frida Occelli
Dott.ssa Frida Occelli
Elenco MIBACT n. 190

Studium
Via Marco Polo, 32 bis
10129 Torino-P.I. 08969550014

STUDI GENERALI
Archeologia
Carta della visibilità dei suoli

CODICE PROGETTO	NOME FILE	REVISIONE	SCALA:
PROGETTO DPT007 — LIV. PROG. D — N. PROG. 1701	T00SG00GENPL02_A.dwg CODICE ELAB. T00SG00GENPL02	A	[illegible]

REV.	DESCRIZIONE	DATA	REDATTO	VERIFICATO	APPROVATO
C					
B					
A	emissione	18/5/2018			