
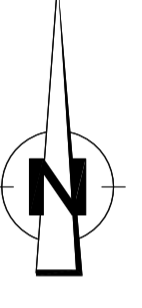



**NOTE GENERALI**

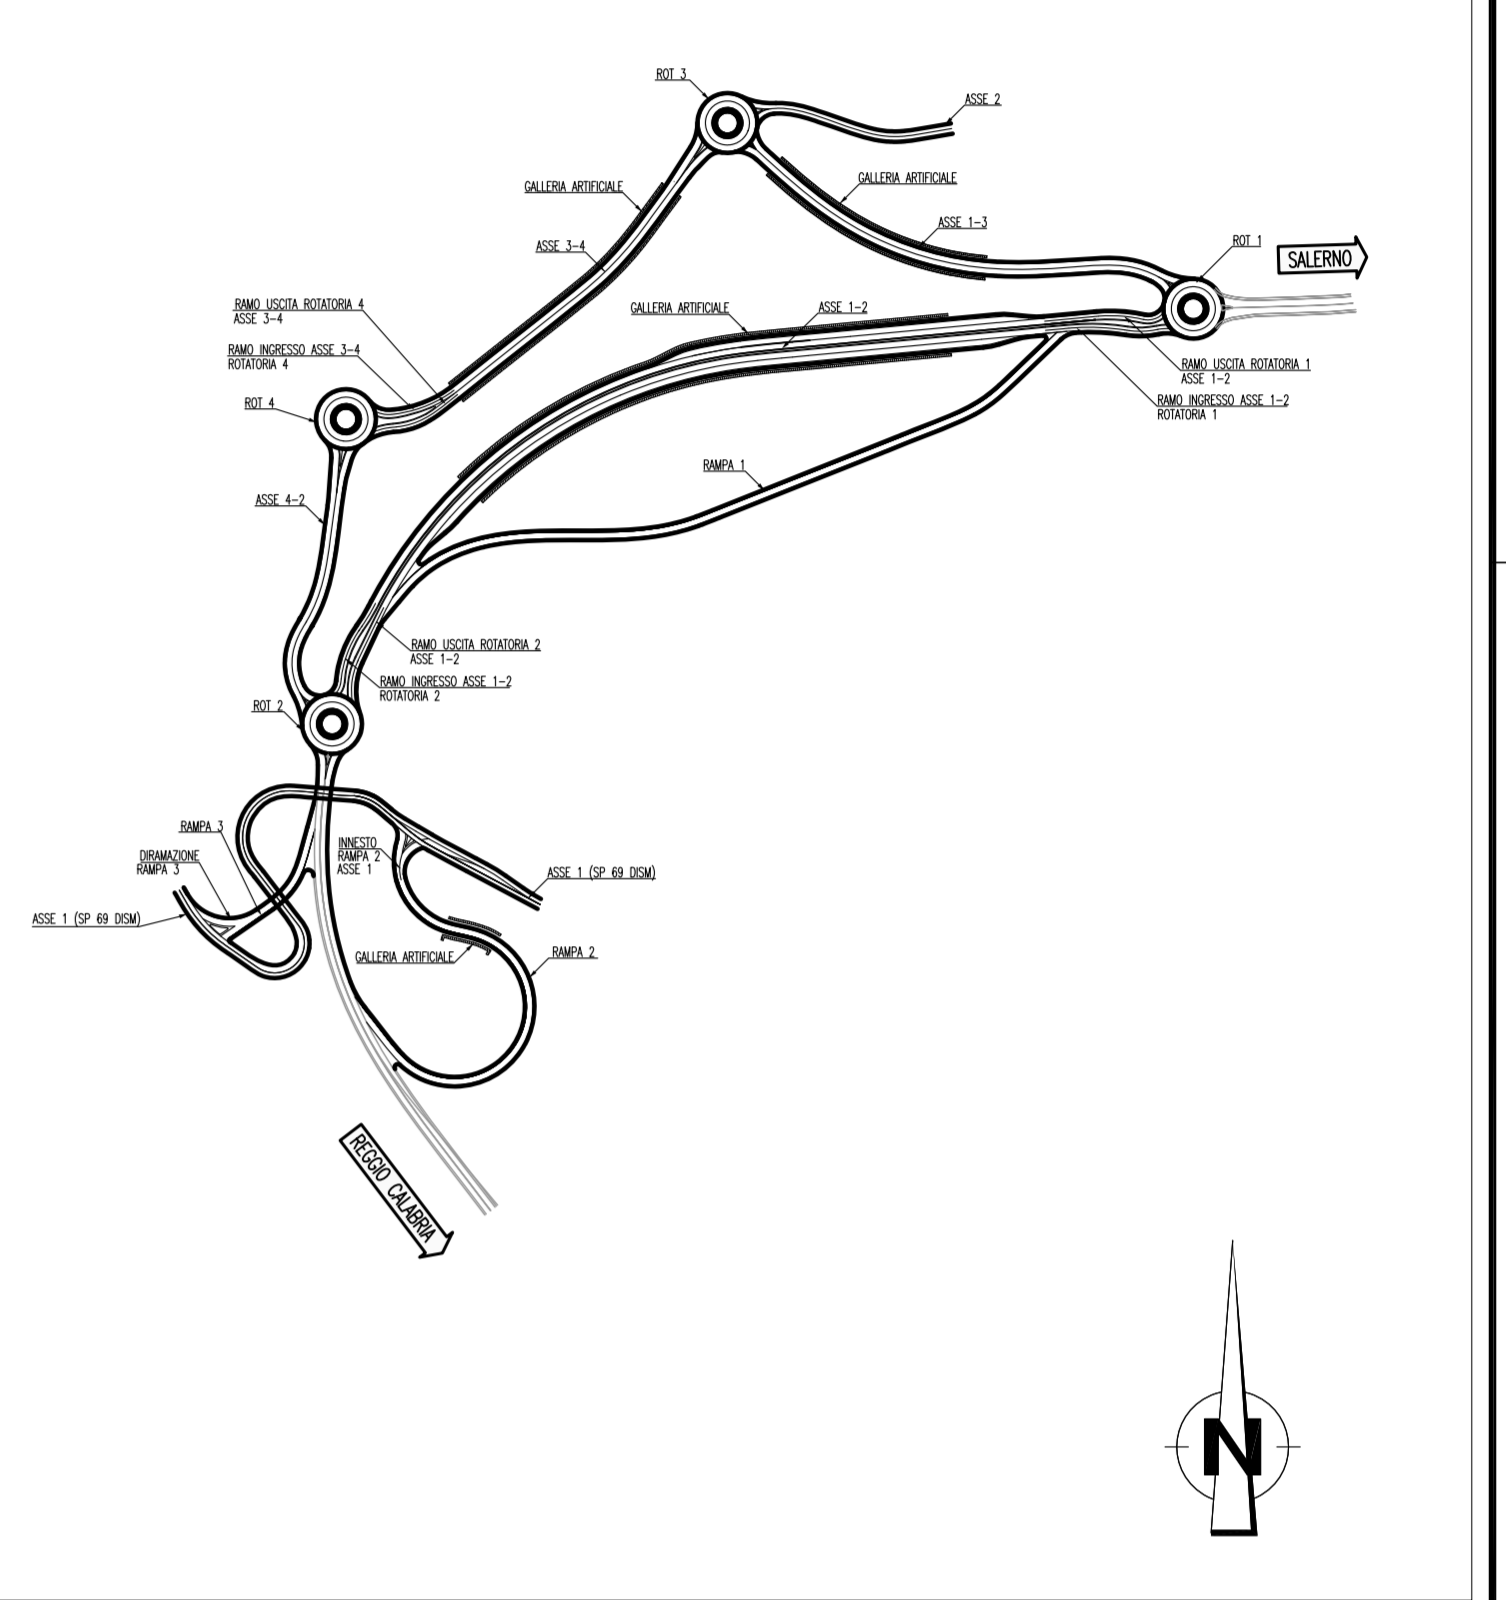

**LIVELLETTE**

D=-0,249	L=9,941	D=-3,347	L=41,841
P=-2,500%		P=-8,000%	

**RAMPA 2**

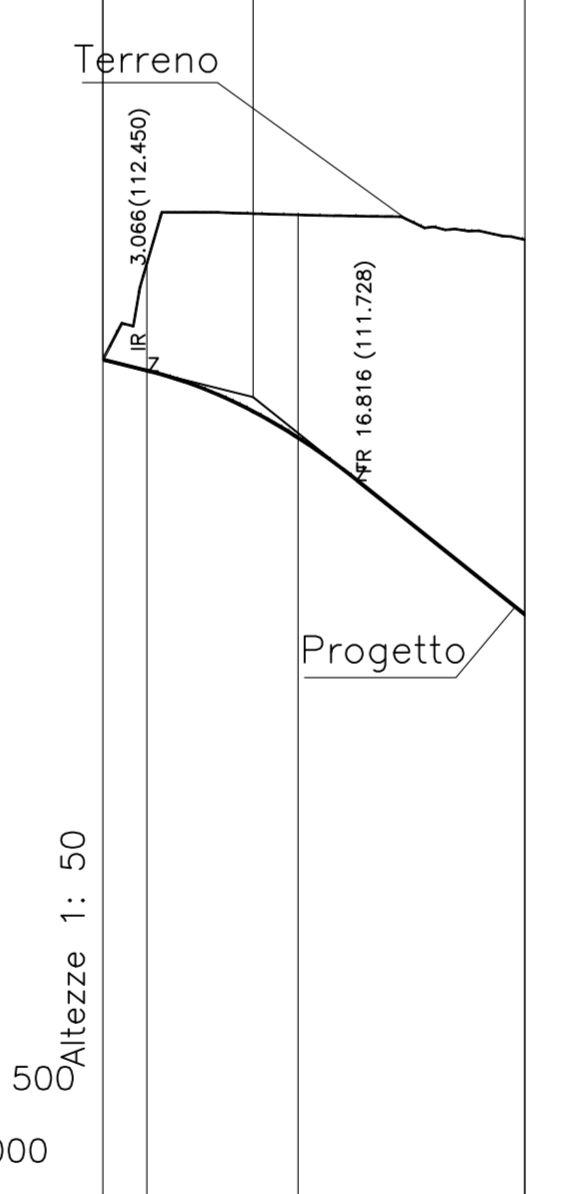

No. SEZIONI	1_INNESTO2_INNESTO	3_INNESTO
DISTANZE PROGRESSIVE	2.209	12.209
DISTANZE PARZIALI	10.000	14.991
QUOTE TERRENO	+112,646 - 113,101	+112,015 - 113,484
QUOTE PROGETTO	+112,015 - 113,484	+110,894 - 113,319
ETTOMETRICHE	0	0
AND. PLAN.	L=27,91 R=22,50	
AND. CIGLI		
DIAG. VELOCITA'		

**Stretto di Messina**  
Concessionario per la progettazione, redazione e gestione del collegamento stabile tra la Sicilia e il Continente  
 Operatore di diritto pubblico  
 Legge n° 1106 del 12 dicembre 1971, modificata dal D.Lgs. n° 114 del 24 aprile 2003

**PONTE SULLO STRETTO DI MESSINA**  
**PROGETTO DEFINITIVO**

**EUROLINK S.C.p.A.**  
IMPREGILO S.p.A. (Mandatante)  
 SOCIETA' ITALIANA PER CONDOTTE D'ACQUA S.p.A. (Mandatante)  
 COOPERATIVA MURATORI E CEMENTISTI - C.M.C. di Ravenna Soc. Coop. a.r.l. (Mandatante)  
 SACOR S.A.S. (Mandatante)  
 ISHKAWAJMA - HARIMA HEAVY INDUSTRIES CO. Ltd. (Mandatante)  
 A.C.I. S.C.P.A. - CONSORZIO STABILE (Mandatante)

<b>IL PROGETTISTA</b> Dott. Ing. F. Colla Ordine Ingegneri Milano n° 20320	<b>IL CONTRENTE GENERALE</b> Project Manager (Ing. P.P. Marcheselli)	<b>STRETTO DI MESSINA</b> Direttore Generale e Rif. Valutazione (Ing. G. Fommenghi)	<b>STRETTO DI MESSINA</b> Amministratore Delegato (Dott. P. Ciucci)
---	--	--	---

**COLLEGAMENTI VERSANTE CALABRIA**  
 CENTRO DIREZIONALE  
 OPERE CIVILI EDILI  
**VIABILITA' ACCESSO - INNESTO RAMPA 2 - ASSE 1**  
 PLANIMETRIA DI PROGETTO E PROFILO LONGITUDINALE

REV.	DATA	DESCRIZIONE	REDATTO	VERIFICATO	APPROVATO
10	20/08/2011	EMISSIONE FINALE			

NUM. DEL FILE: C030349\_F0.dwg