

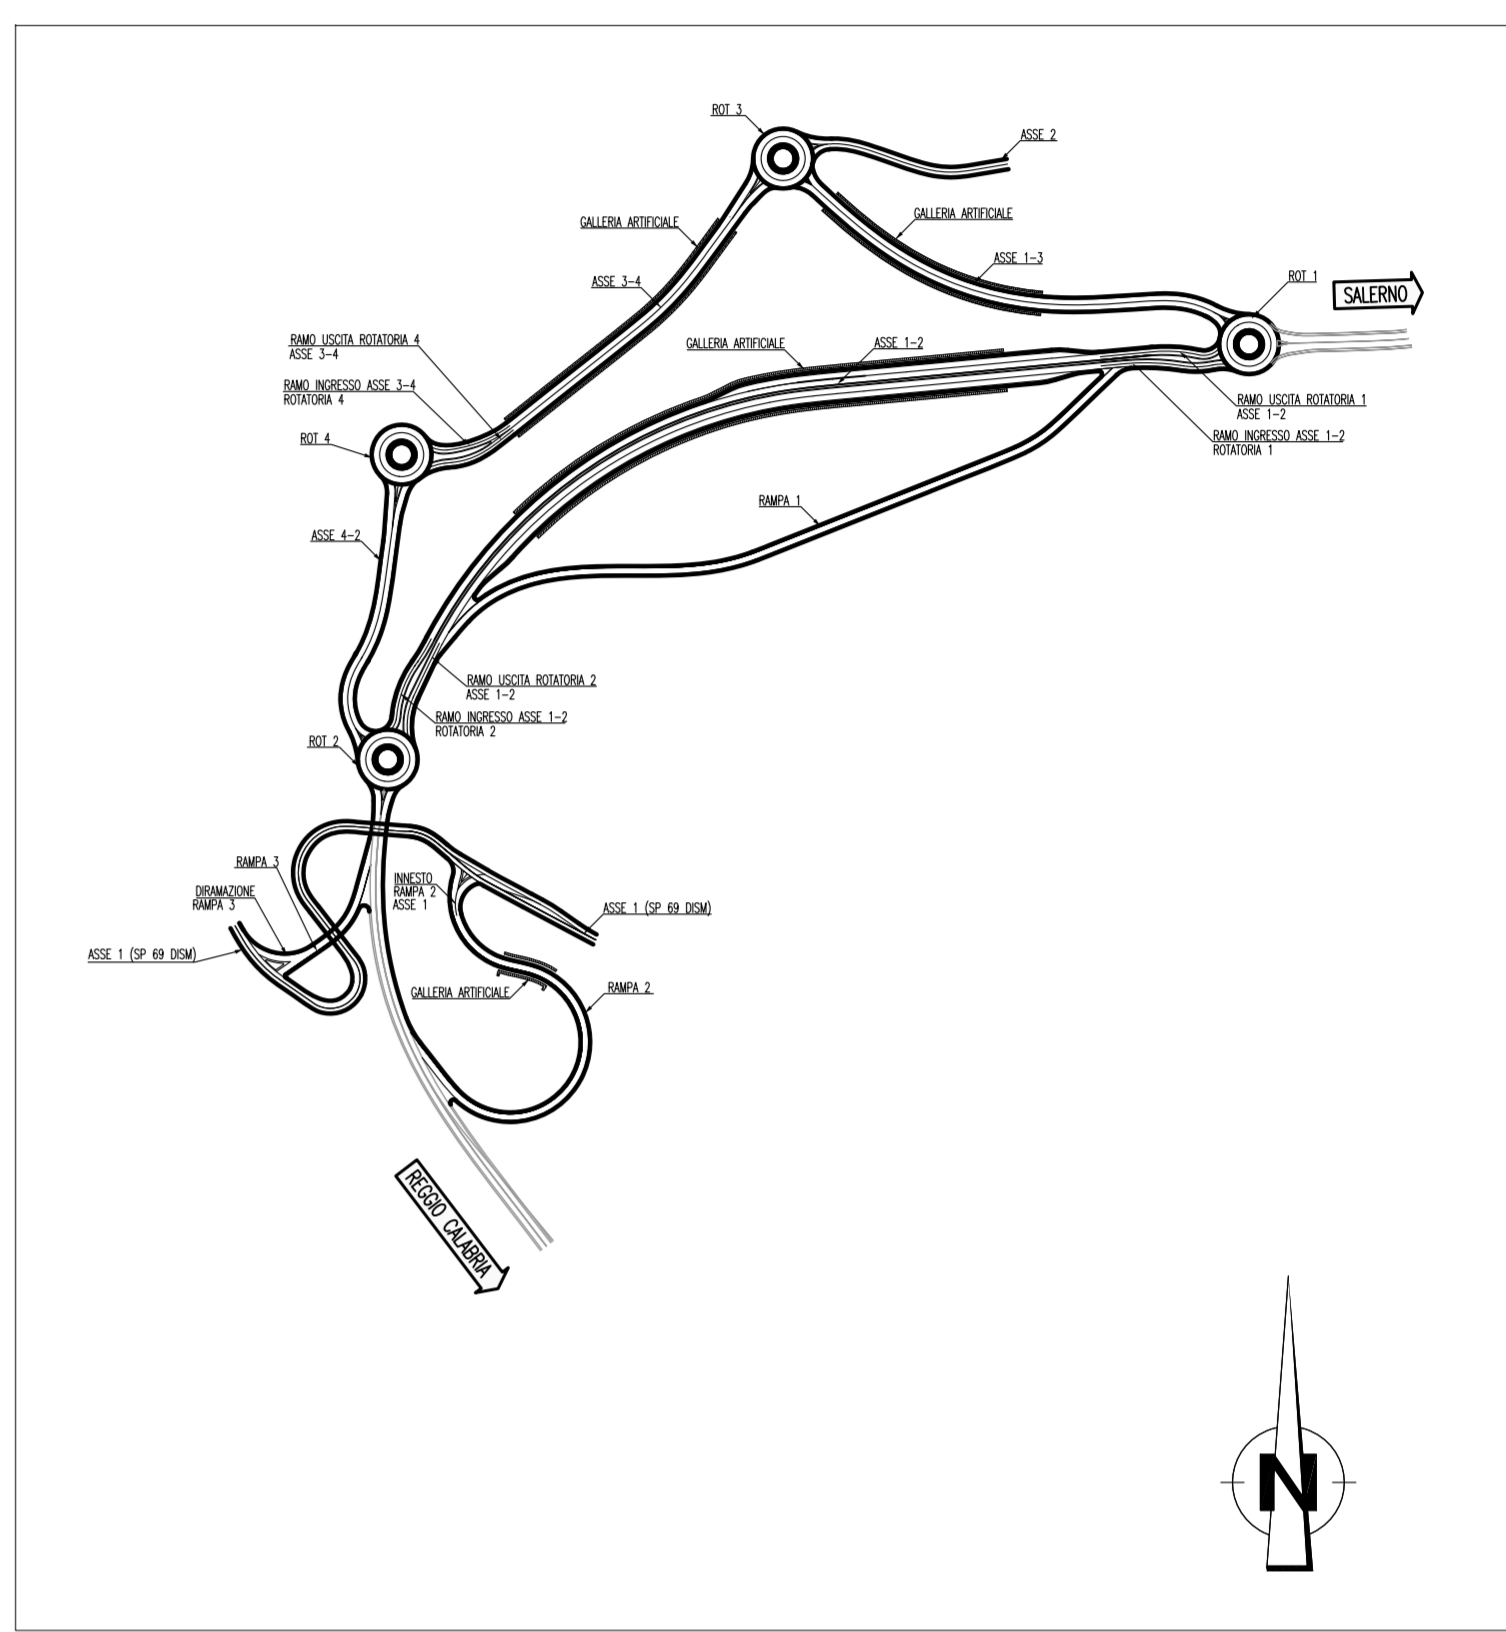


NOTE GENERALI

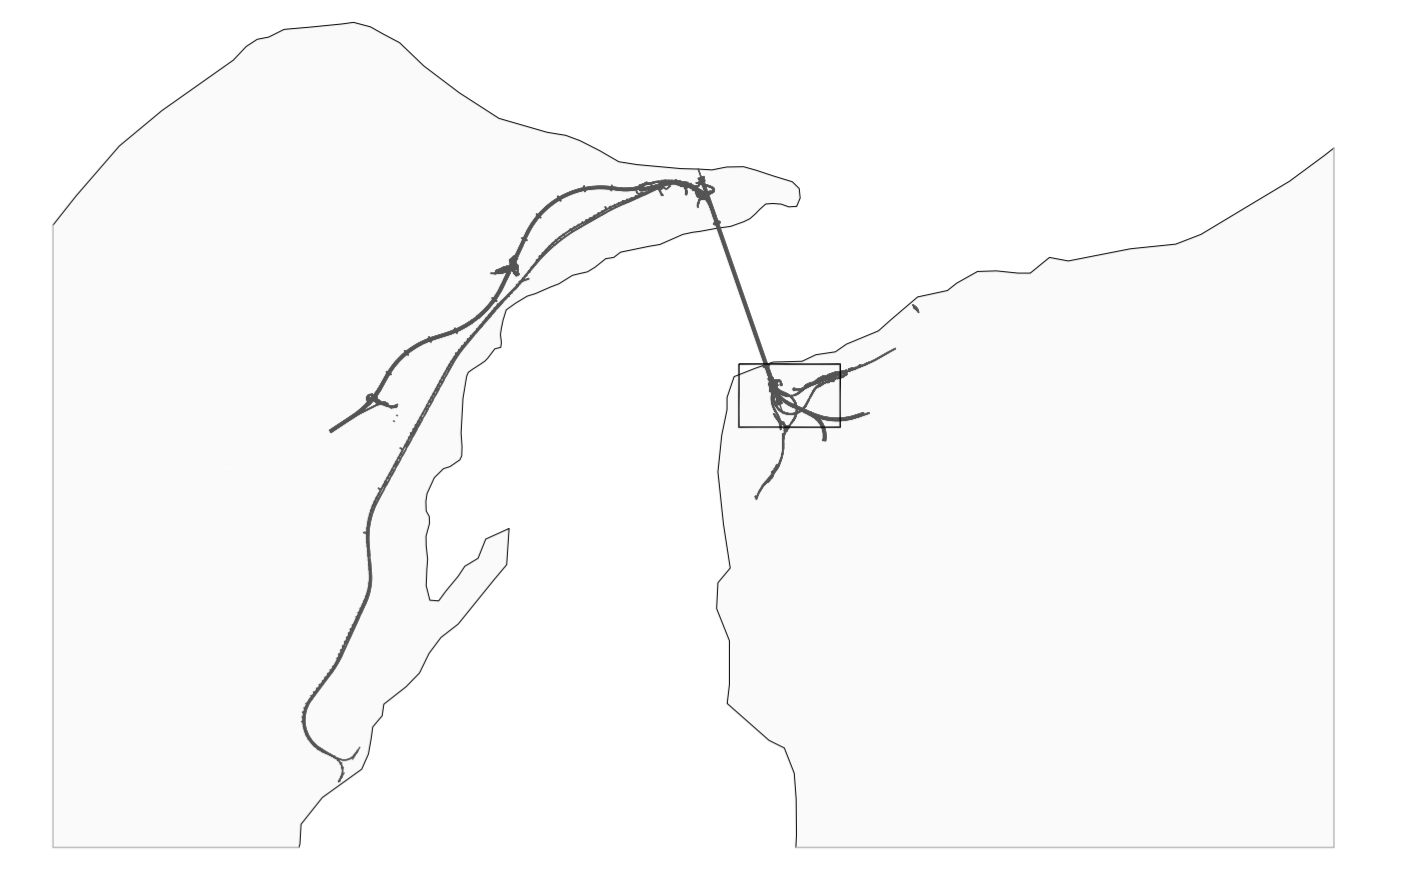

LIVELLETTE

PROG	D	L	P
0	0.030	L=28.408	P=0.105%
2	-3.595	L=51.362	P=-7.000%
3	-0.276	L=13.815	P=-2.000%

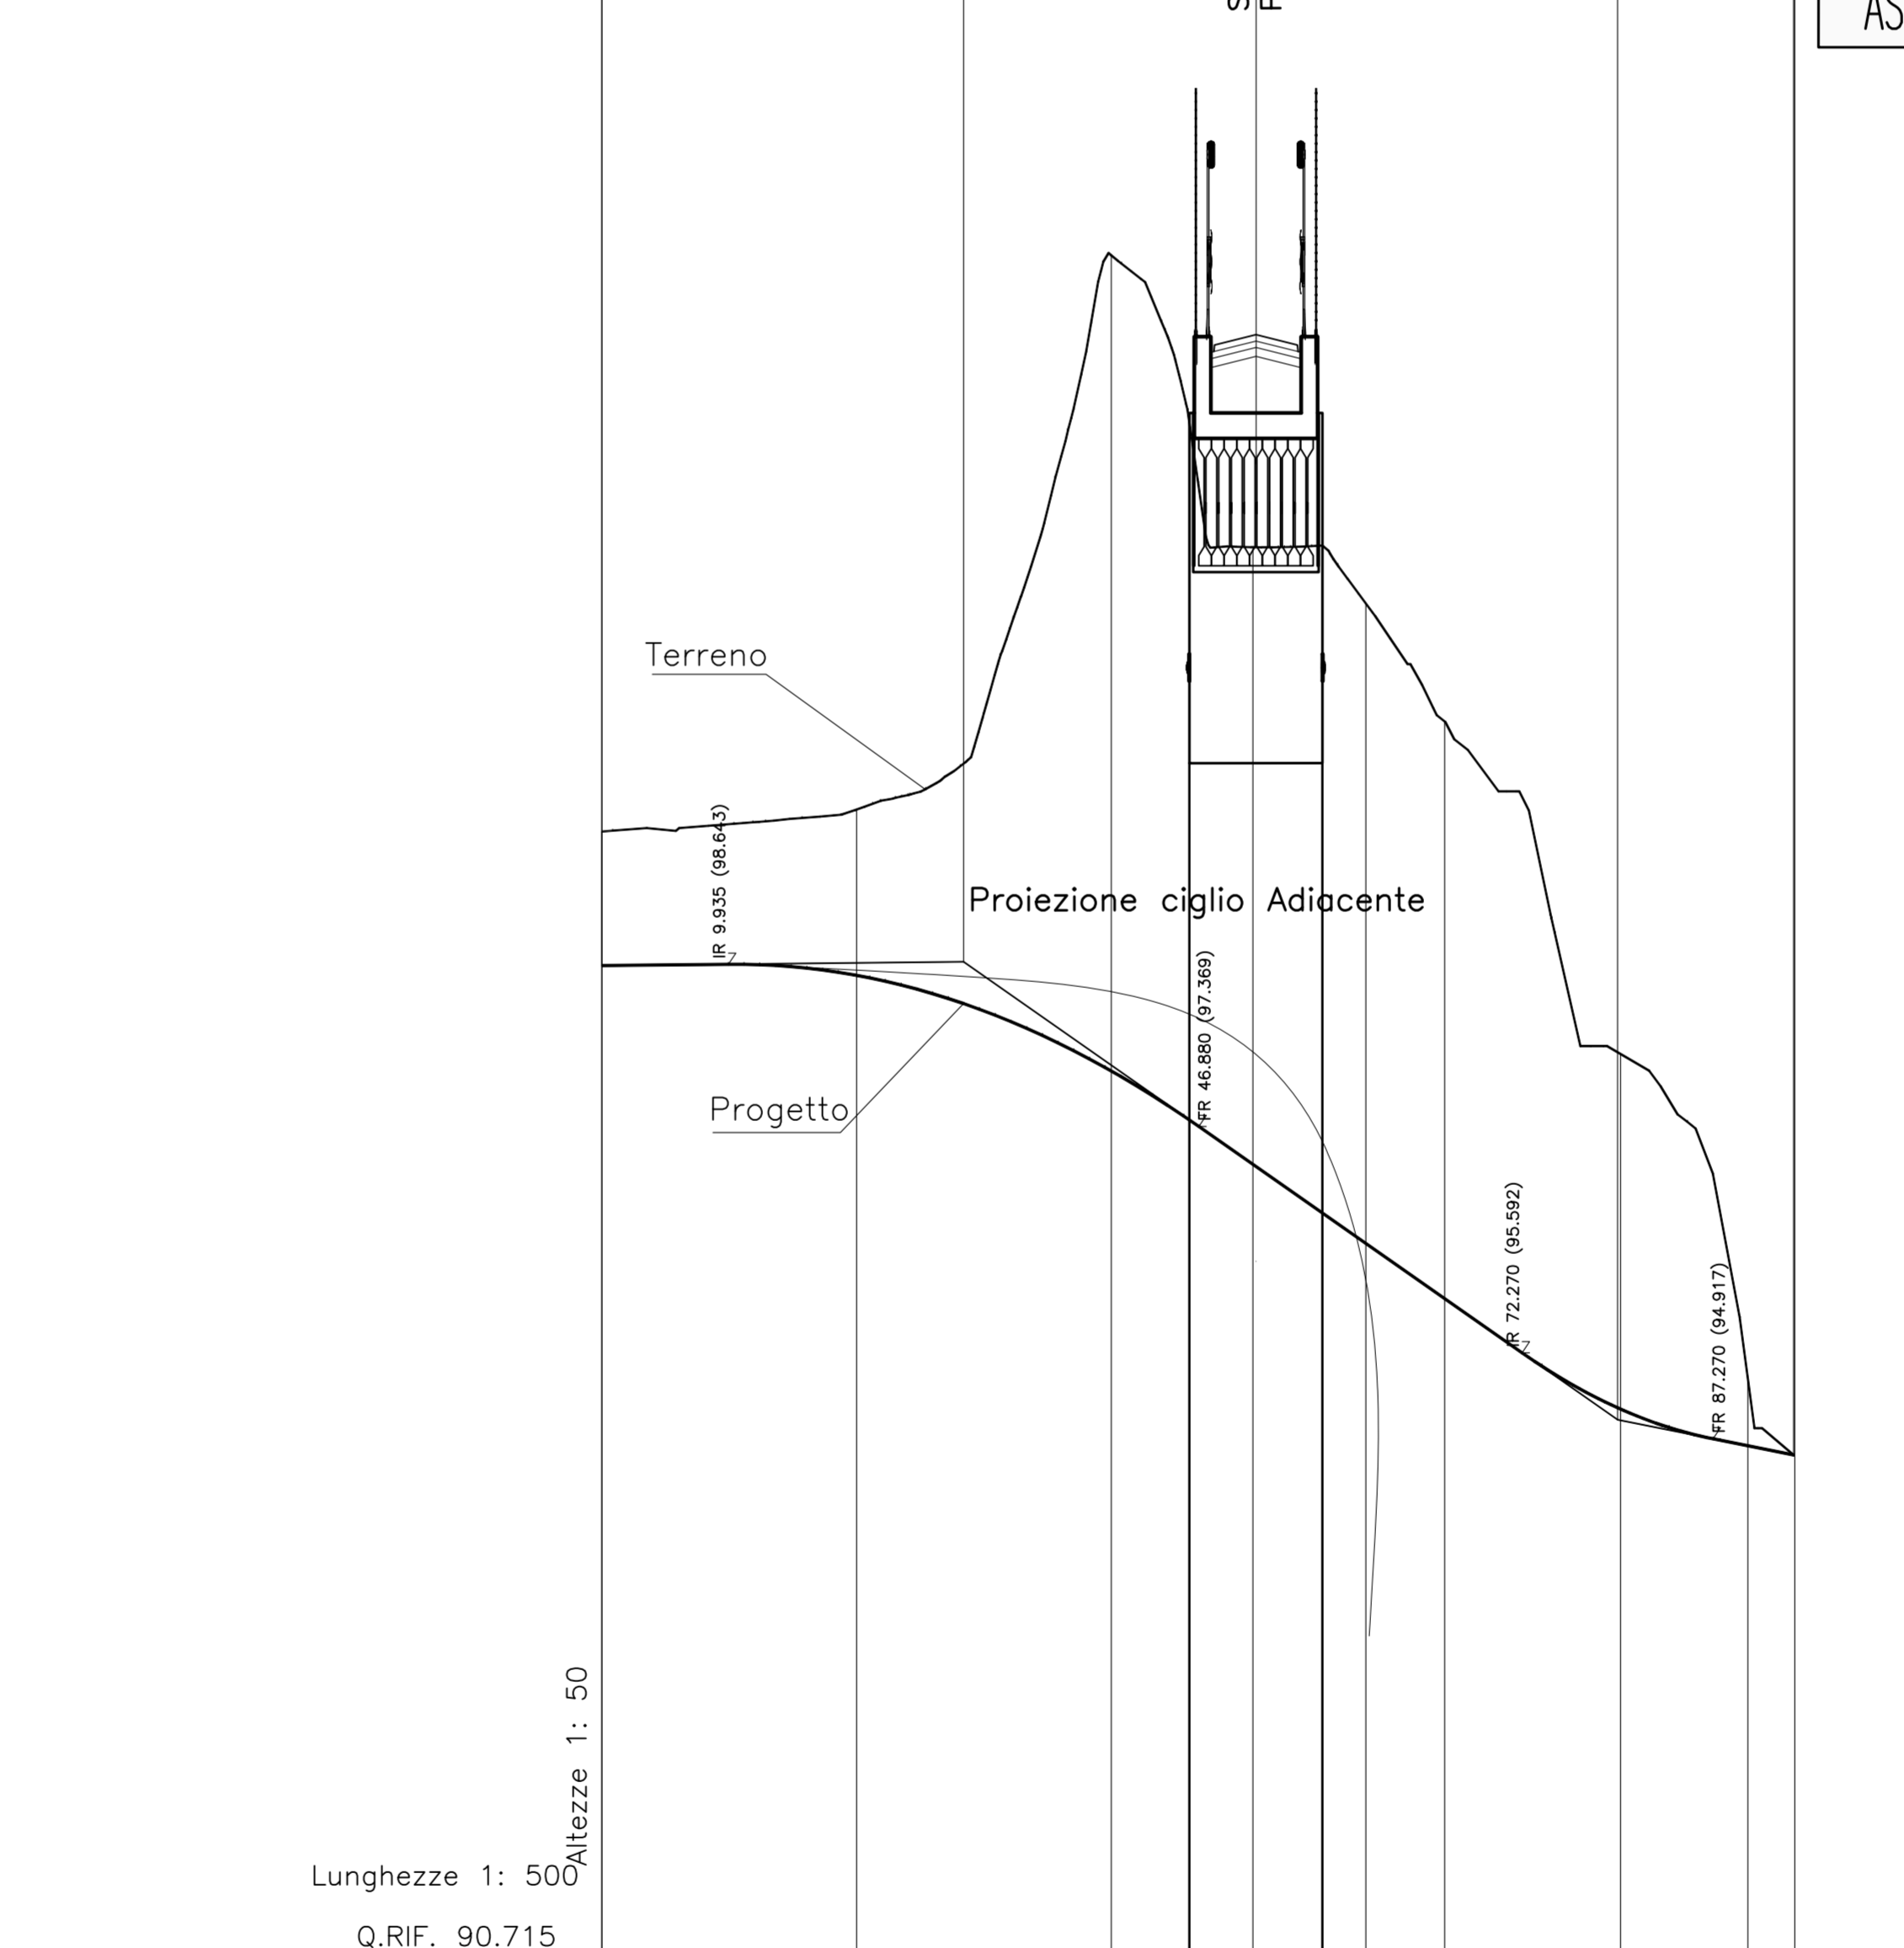

No. SEZIONI	1.RAMPA_3	2.RAMPA_3	3.RAMPA_3	4.RAMPA_3	5.RAMPA_3	6.RAMPA_3
DISTANZE PROGRESSIVE	0.000	20.000	40.000	51.366	60.000	60.000
DISTANZE PARZIALI		20.000	11.360	8.640	13.813	10.000
QUOTE TERRENO	98.633 - 98.685	98.558 - 98.858	97.850 - 100.211	98.311 - 101.918	96.451 - 101.476	96.018 - 100.550
QUOTE PROGETTO	98.633 - 98.685	98.558 - 98.858	97.850 - 100.211	98.311 - 101.918	96.451 - 101.476	96.018 - 100.550

Stretto di Messina
 Concessionario per la progettazione, realizzazione e gestione del collegamento stabile tra la Sicilia e il Continente
 Operatore di diritto pubblico
 Legge n° 1108 del 15 dicembre 1971, modificata dal D.Lgs. n° 114 del 24 aprile 2003

PONTE SULLO STRETTO DI MESSINA
 PROGETTO DEFINITIVO

EUROLINK S.C.p.A.
 IMPREGILO S.p.A. (Mandatante)
 SOCIETA' ITALIANA PER CONDOTTE D'ACQUA S.p.A. (Mandatante)
 COOPERATIVA MURATORI E CEMENTISTI - C.M.C. di Ravenna Soc. Coop. a.r.l. (Mandatante)
 SACOR S.A.S. (Mandatante)
 ISHKAWAJMA - HARIMA HEAVY INDUSTRIES CO. LTD. (Mandatante)
 A.C.I. S.C.P.A. - CONSORZIO STABILE (Mandatante)

IL PROGETTISTA Dott. Ing. F. Colla Ordine Ingegneri Milano n° 30350	IL CONTRINTE GENERALE Project Manager (Ing. P.P. Marcheselli)	STRETTO DI MESSINA Direttore Generale e Rip. Violazione (Ing. G. Fommenghi)	STRETTO DI MESSINA Amministratore Delegato (Dott. P. Ciucci)
--	---	--	--

COLLEGAMENTI VERSANTE CALABRIA
 CENTRO DIREZIONALE
 OPERE CIVILI EDILI
 VIABILITA' ACCESSO - RAMPA 3
 PLANIMETRIA DI PROGETTO E PROFILO LONGITUDINALE

REV	DATA	DESCRIZIONE	REDAITTO	VERIFICATO	APPROVATO
1/0	20/08/2011	EMISSIONE FINALE	BILIO GIULIOCE	F. BERTONI	F. COLLA