


Legenda

-  Tracciato e svincoli di progetto
- Elementi di strutturazione morfologica**
-  Emergenze orografiche locali
-  Linee di articolazione altimetrica
-  Linee di articolazione morfologica
-  Corsi e specchi d'acqua
- Paesaggio antropizzato**
-  Nuclei urbani principali
-  Ambiti antropizzati
-  Armatura viaria

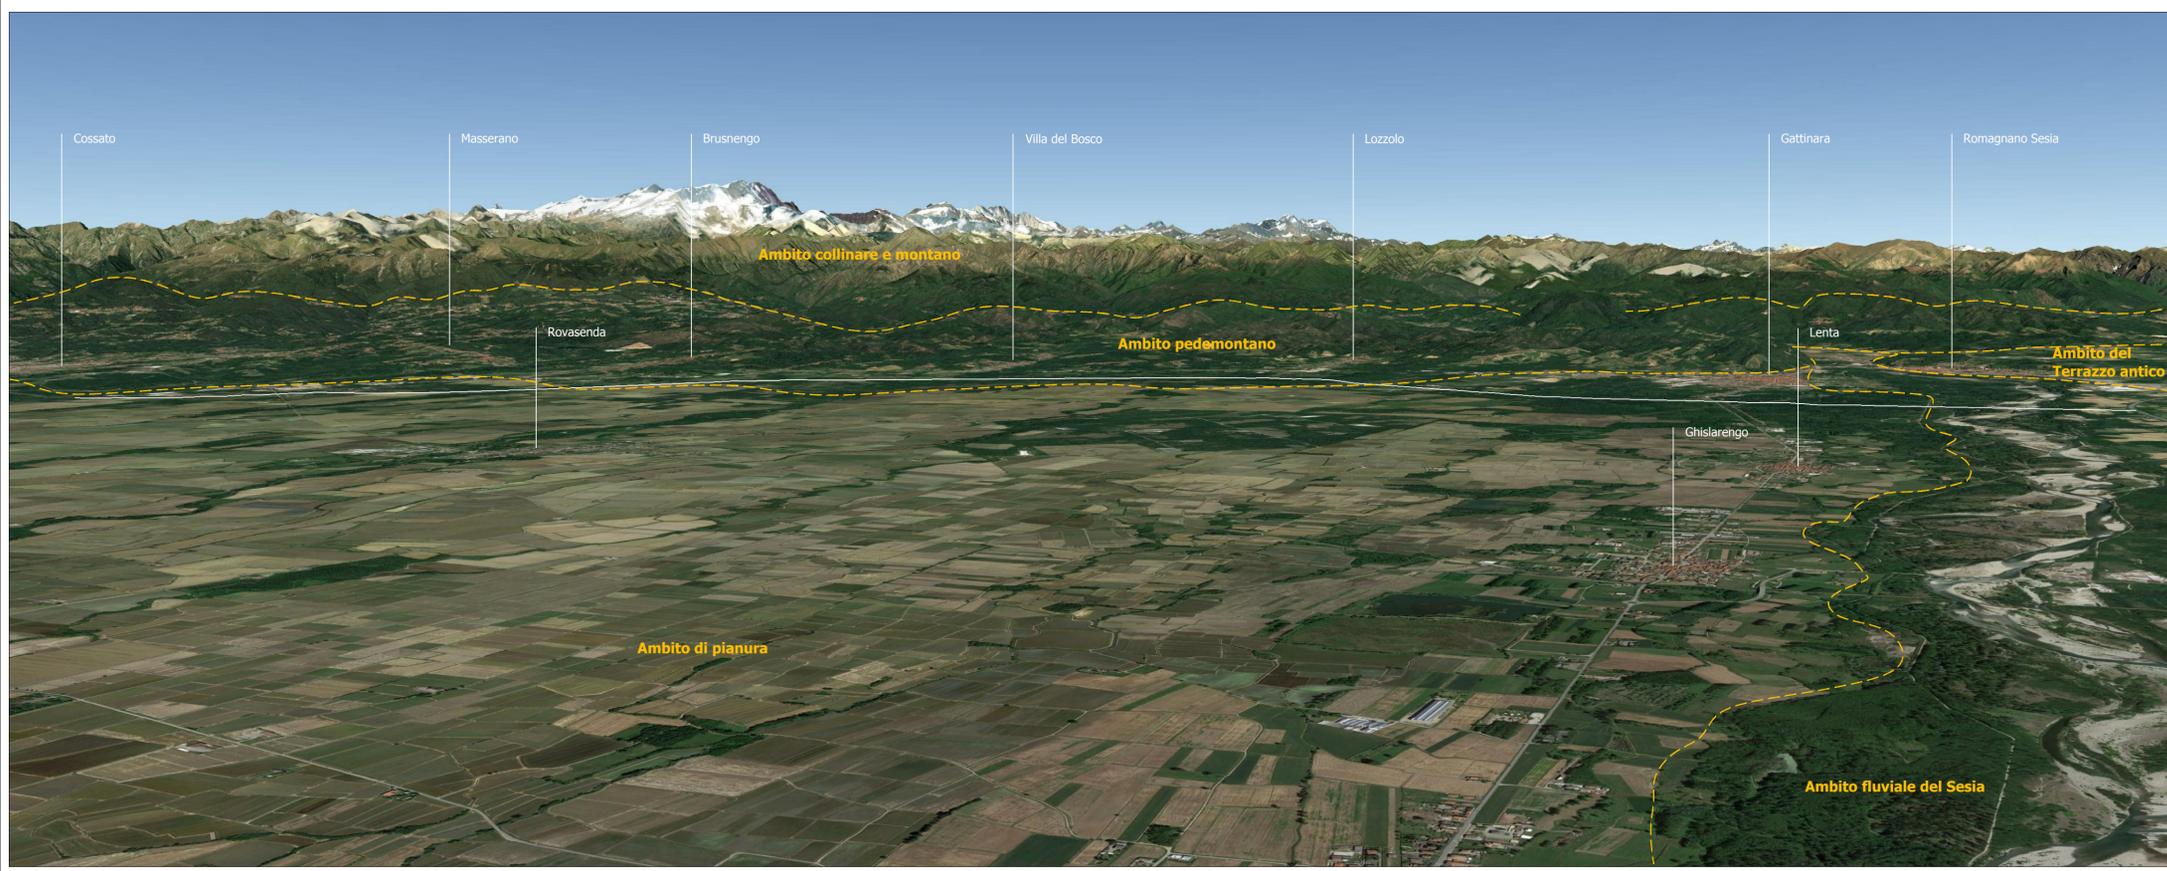



Direzione Progettazione e Realizzazione Lavori

Collegamento tra l'A4 (Torino–Milano) in località Santhià, Biella, Gattinara e l'A26 (Genova Voltri–Gravellona) in località Ghemme. Lotto 1

PROGETTO DEFINITIVO		COD.			
PROGETTAZIONE: ANAS - DIREZIONE PROGETTAZIONE E REALIZZAZIONE LAVORI					
I PROGETTISTI: Ing. Vincenzo Marzi Ordine Ing. di Bari n.3594 Ing. Achille Devitafranceschi Ordine Ing. di Roma n.19116					
IL GEOLOGO: geol. Serena Majetta Ordine Geol. del Lazio n.928					
RESPONSABILE DEL SIA arch. Giovanni Magarò Ordine Arch. di Roma n.16183					
IL COORDINATORE PER LA SICUREZZA IN FASE DI PROGETTAZIONE geom. Fabio Quondam					
VISTO: IL RESPONSABILE DEL PROCEDIMENTO : Ing. Nicolò Canepa					
PROTOCOLLO	DATA				
Aggiornamento documentazione ambientale ai fini della conferma dei pareri di cui alla nota del MIT prot. 3038 del 16/03/2016 Morfologia del paesaggio					
CODICE PROGETTO		NOME FILE		REVISIONE	SCALA:
PROGETTO	LIV. PRG.	N. PRG.	T00IA36AMBC T06A.dwg		
DPT007	D	1701	CODICE ELAB. T00IA36AMBC T06	A	1:50.000
C					
B					
A	emissione		Luglio 2018		
REV.	DESCRIZIONE		DATA	REDATTO	VERIFICATO APPROVATO