



SEZIONE TIPO PEDEMONTANA - cat. "B" DM 6792

(IN SCAVO - IN RETTIFILLO)
SCALA 1:100

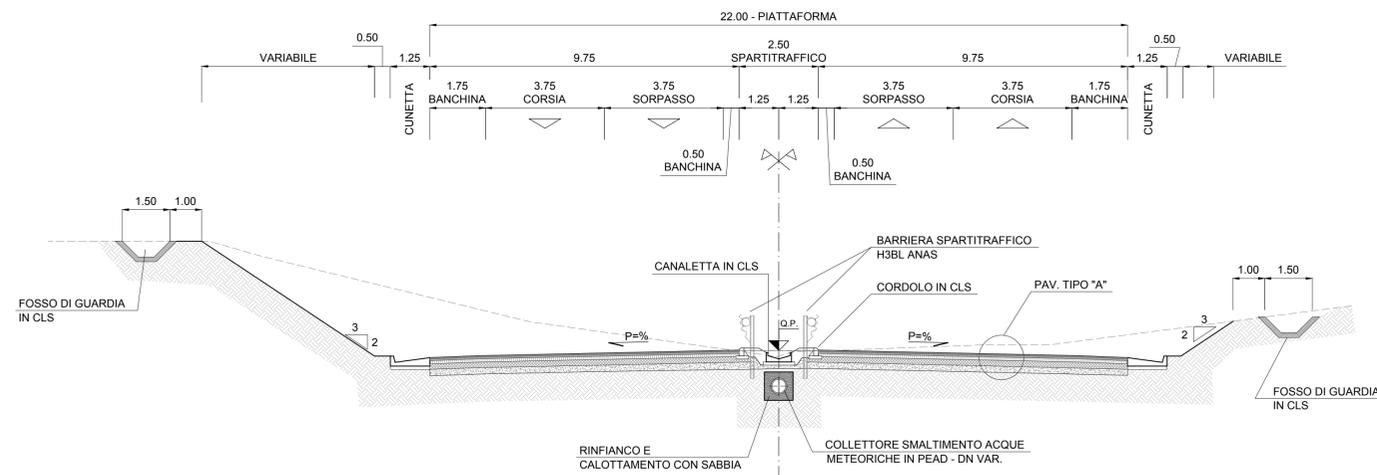


SEZIONE TIPO PEDEMONTANA - cat. "B" DM 6792

(IN RILEVATO - IN CURVA)
SCALA 1:100

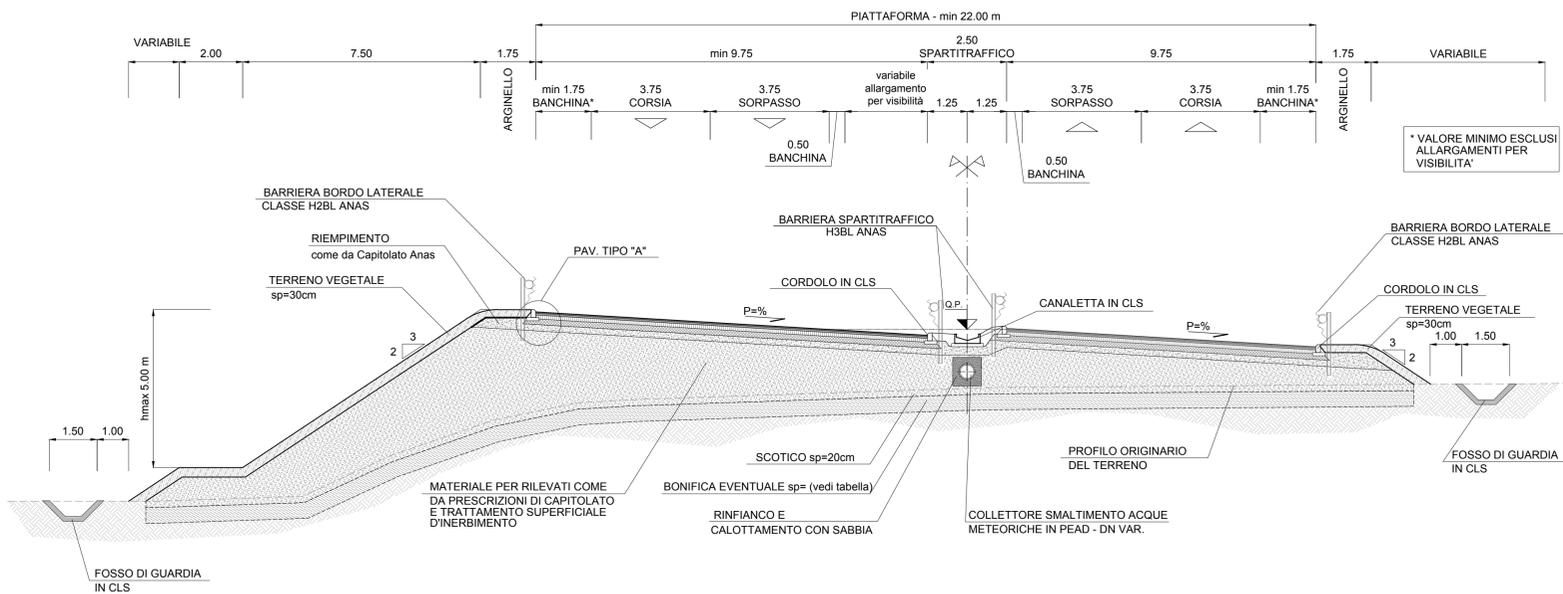


SEZIONE TIPO RAMPE MONODIREZIONALI

SCALA 1:100

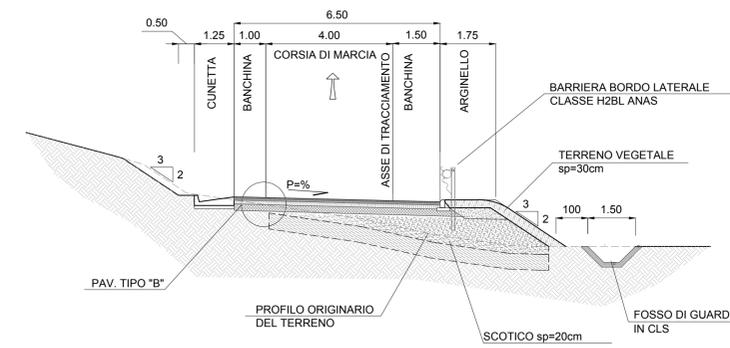


SEZIONE TIPO SVINCOLO RAMPA BIDIREZIONALE

(IN RILEVATO)
SCALA 1:100

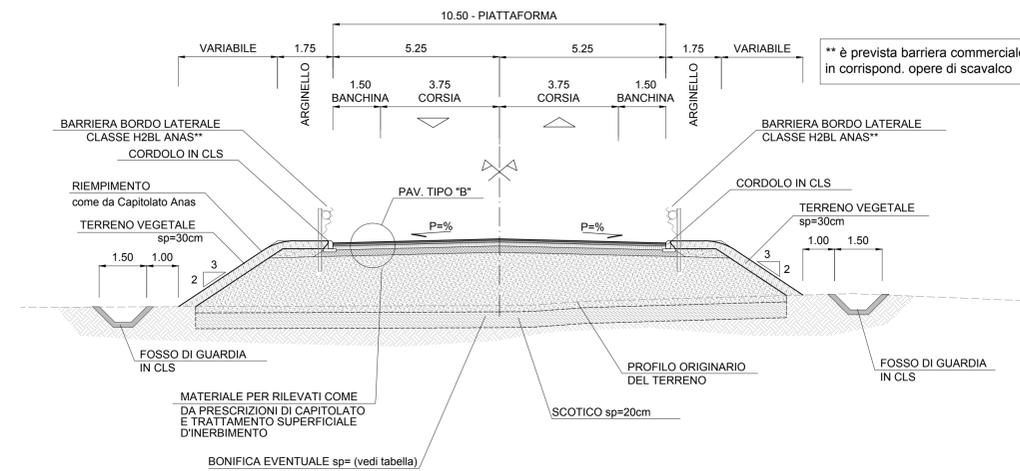

SEZIONE TIPO VIABILITA' INTERFERITE - F2 EXTRAURBANA

(IN RILEVATO)
SCALA 1:100

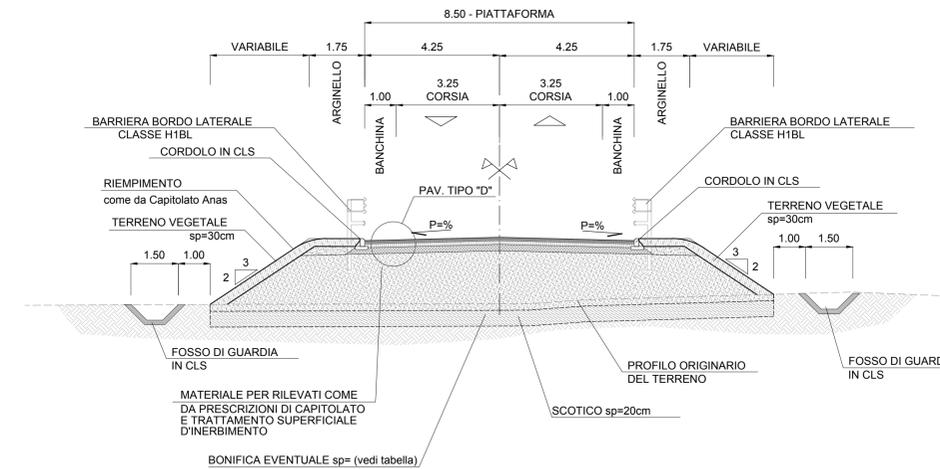

Collegamento tra l'A4 (Torino-Milano) in località Santhià, Biella, Gattinara e l'A26 (Genova Voltri-Gravellona) in località Ghemme. Lotto 1

PROGETTO DEFINITIVO

PROGETTAZIONE: ANAS - DIREZIONE PROGETTAZIONE E REALIZZAZIONE LAVORI

PROGETTISTI:
Ing. Vincenzo Marzi
Ordine Ing. di Bari n.3594
Ing. Achille D'Amico
Ordine Ing. di Roma n.19116

IL GEOLOGO:
geol. Serena Mojella
Ordine Geol. del Lazio n.928

RESPONSABILE DEL SIA
arch. Giovanni Maggi
Ordine Arch. di Roma n.16183

IL COORDINATORE PER LA SICUREZZA IN FASE DI PROGETTAZIONE
geom. Fabio Quondam

WISTO: IL RESPONSABILE DEL PROCEDIMENTO:

Ing. Niccolò Cornea

PROTOCOLLO DATA

Aggiornamento documentazione ambientale ai fini della conferma dei pareri di cui alla nota del MIT prot. 3038 del 16/03/2016

Sezioni tipo Tav.1/3

CODICE PROGETTO	NOME FILE	REVISIONE	SCALA:
PROGETTO LIV. PROG. N. PROG.	T001A20AMB SZ01A.dwg		
DPT007 D 1701	CODICE ELAB. T001A20AMB SZ01	A	1:100
C			
B			
A	emissione	Luglio 2018	
REV.	DESCRIZIONE	DATA	REDATTO VERIFICATO APPROVATO