

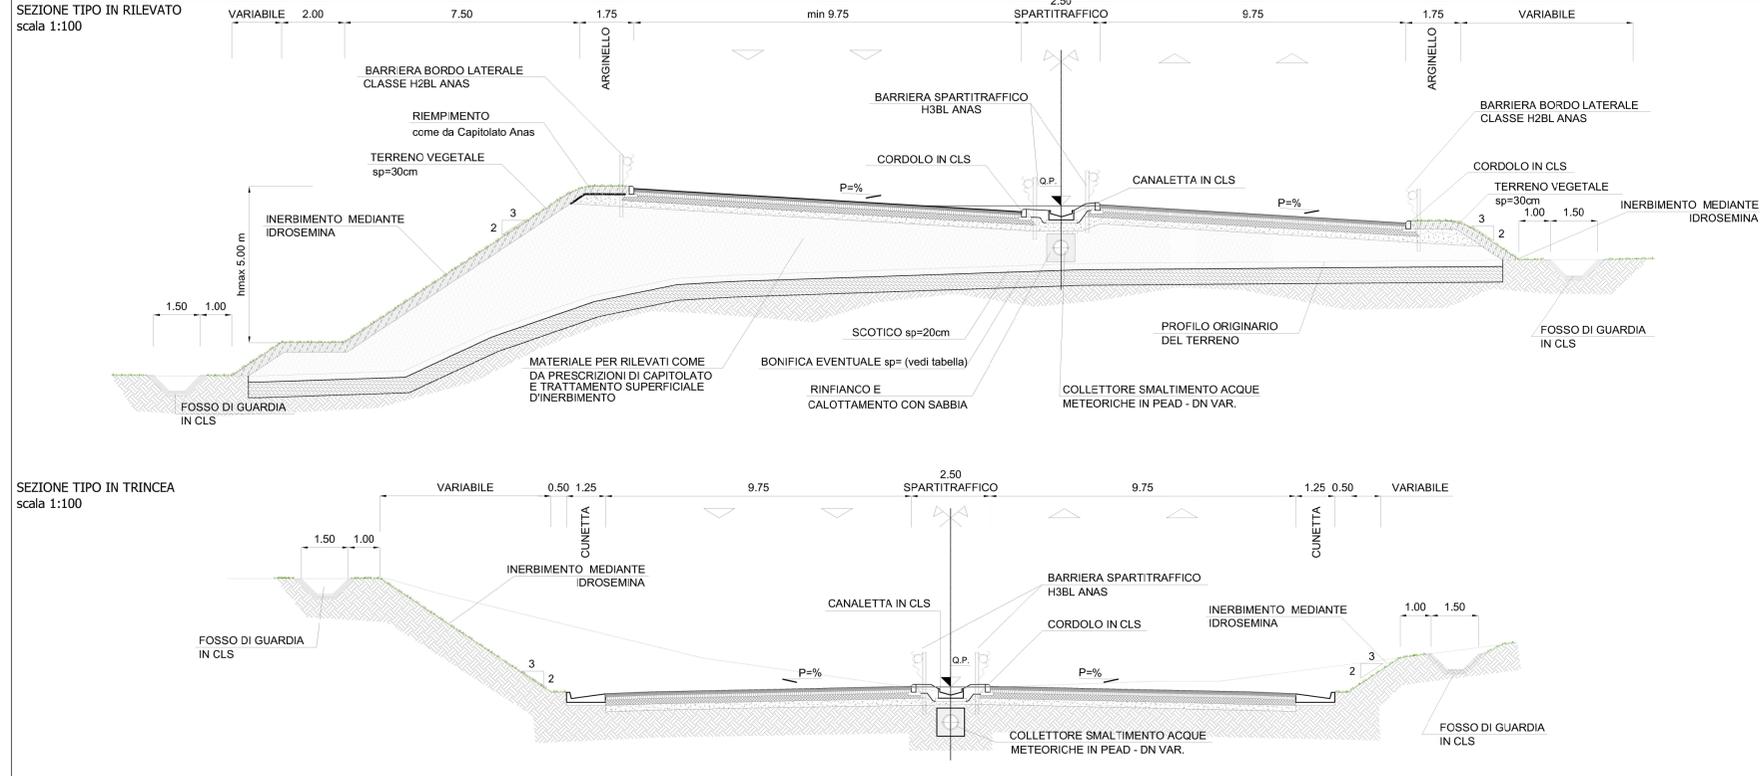



**INTERVENTI DI INSERIMENTO PAESAGGISTICO E AMBIENTALE**

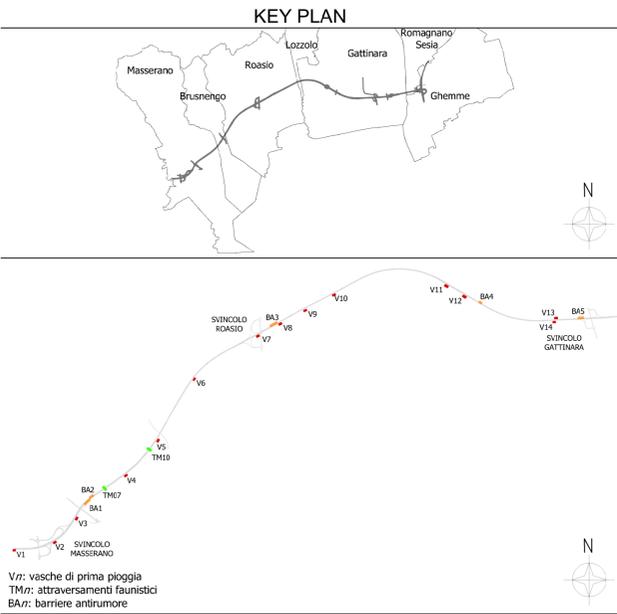



**OPERE A VERDE - Sesti di impianto**

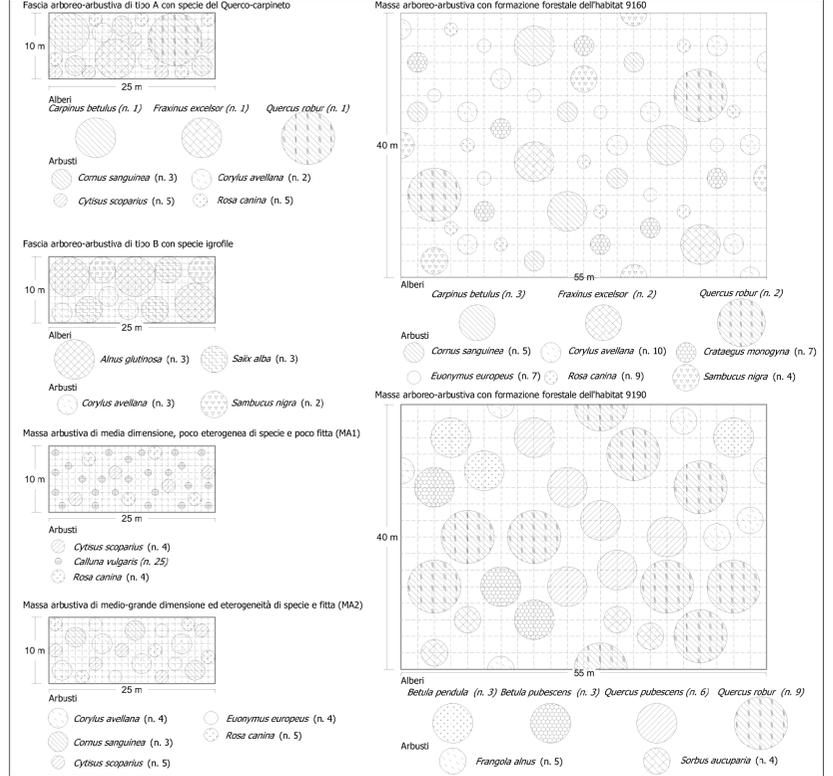


**INTERVENTI DI SALVAGUARDIA DEI CORSI D'ACQUA**

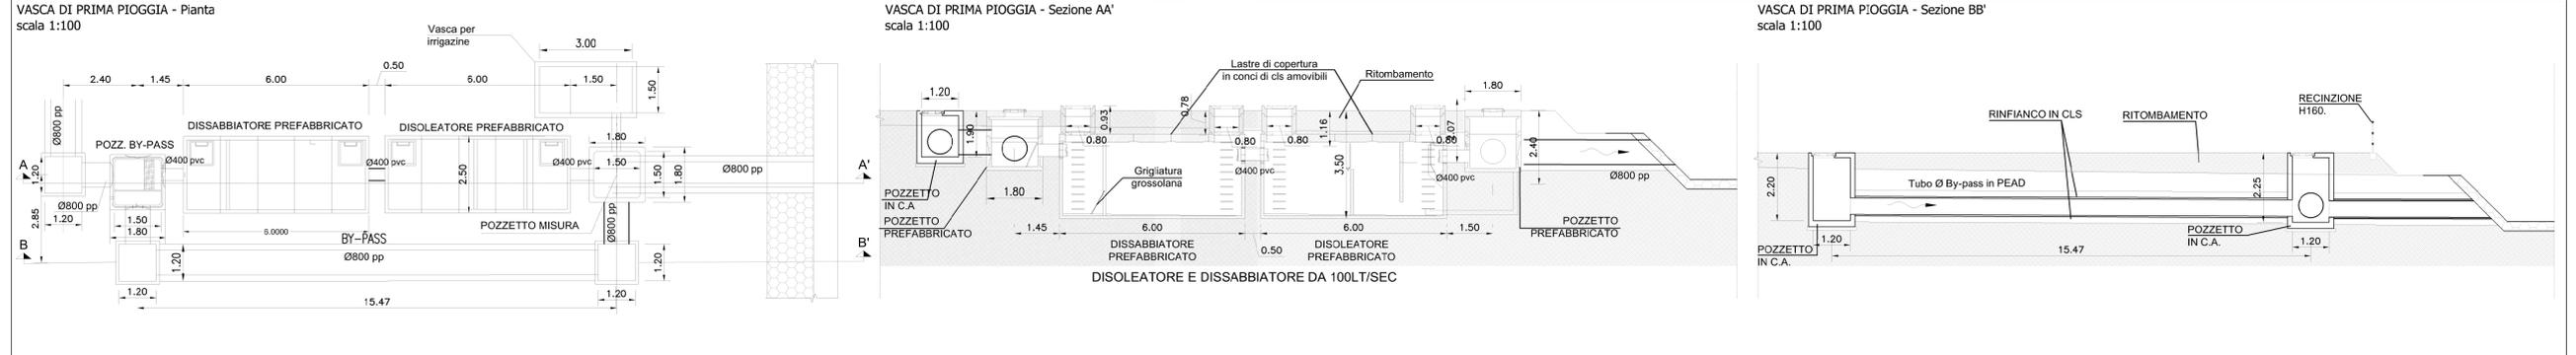

**INTERVENTI DI SALVAGUARDIA ACUSTICA**

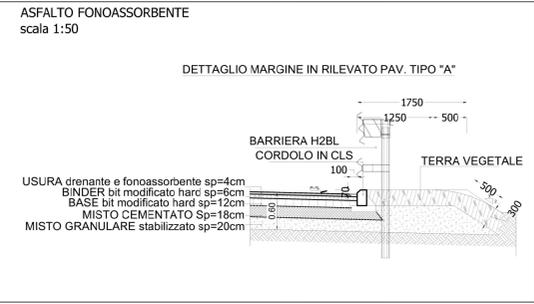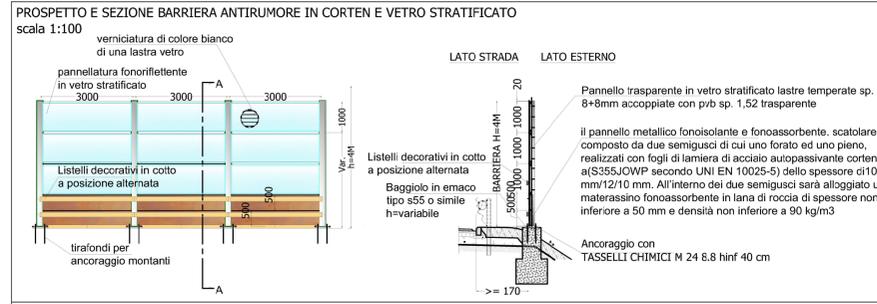

**INTERVENTI DI SALVAGUARDIA FAUNISTICA**

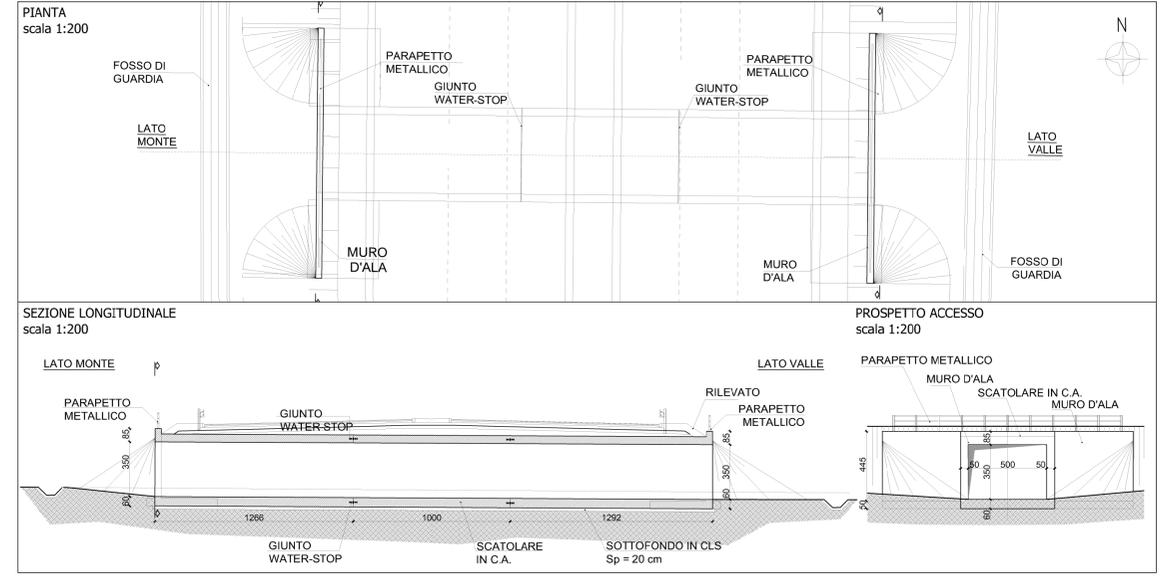

Collegamento tra l'A4 (Torino-Milano) in località Santhià, Biella, Gattinara e l'A26 (Genova Voltri-Gravellona) in località Ghemme. Lotto 1

**PROGETTO DEFINITIVO**

PROGETTAZIONE: ANAS - DIREZIONE PROGETTAZIONE E REALIZZAZIONE LAVORI	COD.
PROGETTISTI: Ing. Vincenzo Marzi Ordine Ing. di Bari n.3594 Ing. Achille Devolesfranceschi Ordine Ing. di Roma n.19116	
IL GEOLOGO: geol. Serena Mojette Ordine Geol. del Lazio n.928	
RESPONSABILE DEL SIA Arch. Giovanni Magarà Ordine Arch. di Roma n.16183	
IL COORDINATORE PER LA SICUREZZA IN FASE DI PROGETTAZIONE geom. Fabio Quondam	
VISTO: IL RESPONSABILE DEL PROCEDIMENTO: Ing. Nicolò Canepa	
PROTOCOLLO	DATA

Aggiornamento documentazione ambientale ai fini della conferma dei pareri di cui alla nota del MIT prot. 3038 del 16/03/2016

Sezioni e dettagli interventi di mitigazione

CODICE PROGETTO	NOME FILE	REVISIONE	SCALA:
DPT007 D 1701	T001A23AMB SZ04A.dwg	A	varie
CODICE ELAB.	T001A20AMB SZ04		
C			
B			
A	emissione	Julio 2018	
REV.	DESCRIZIONE	DATA	REDATTO VERIFICATO APPROVATO