


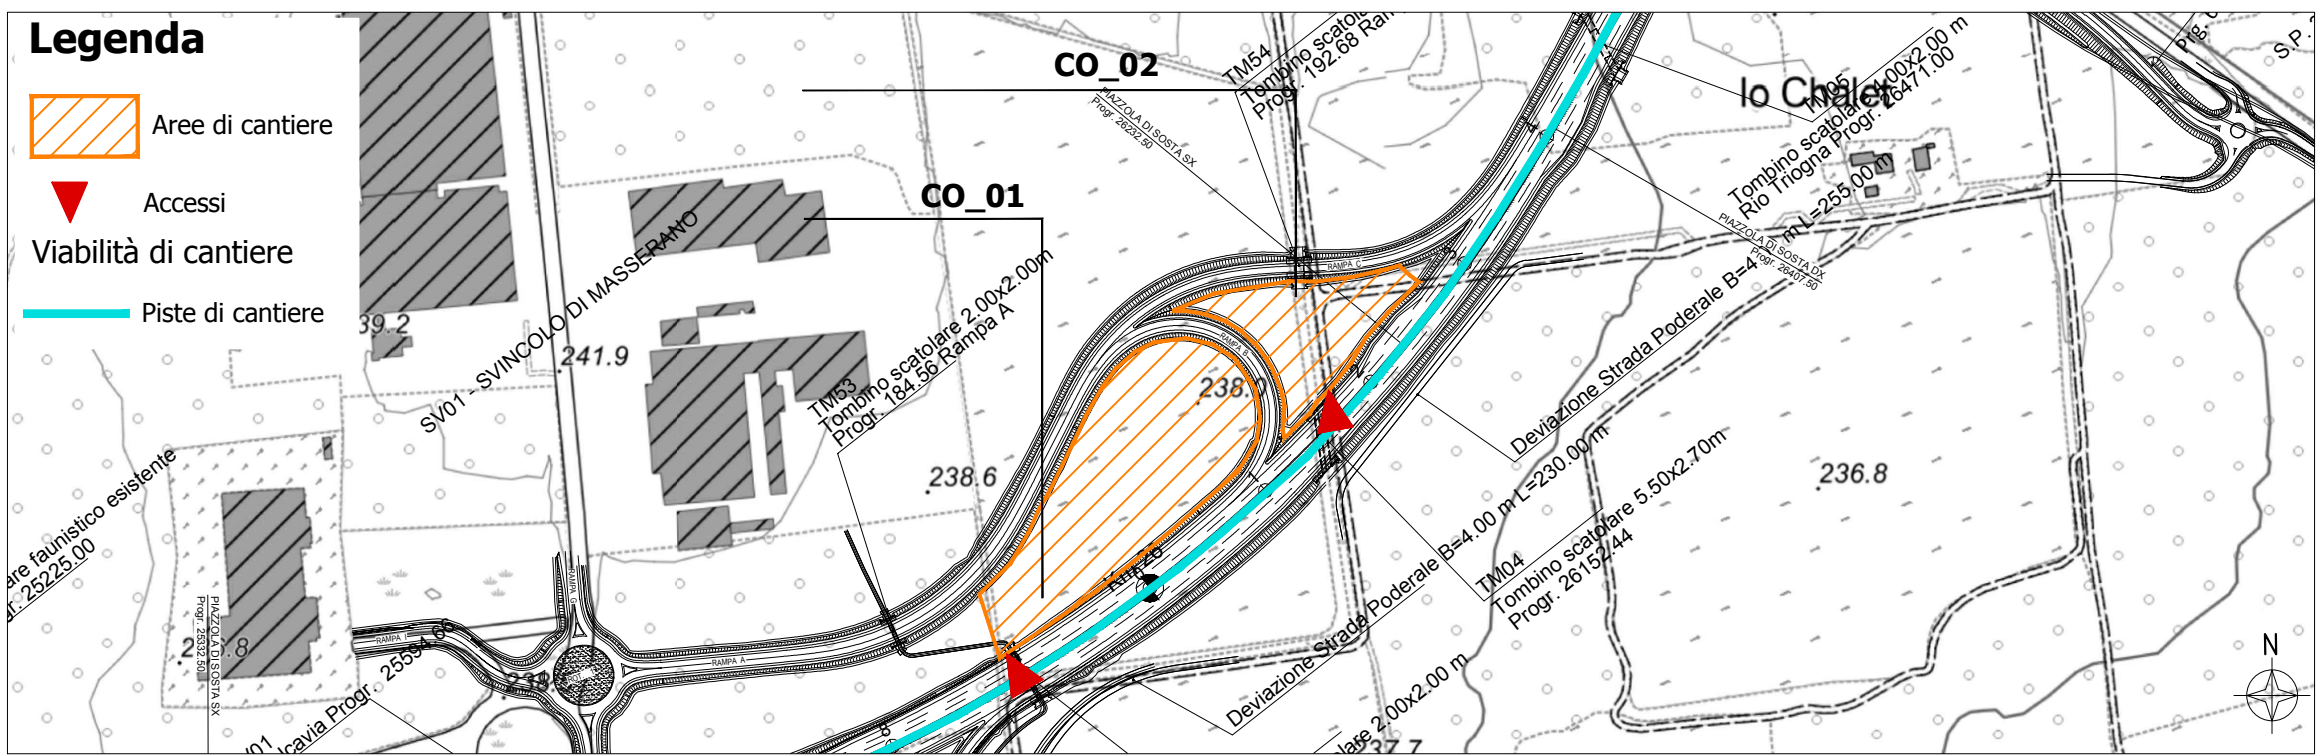
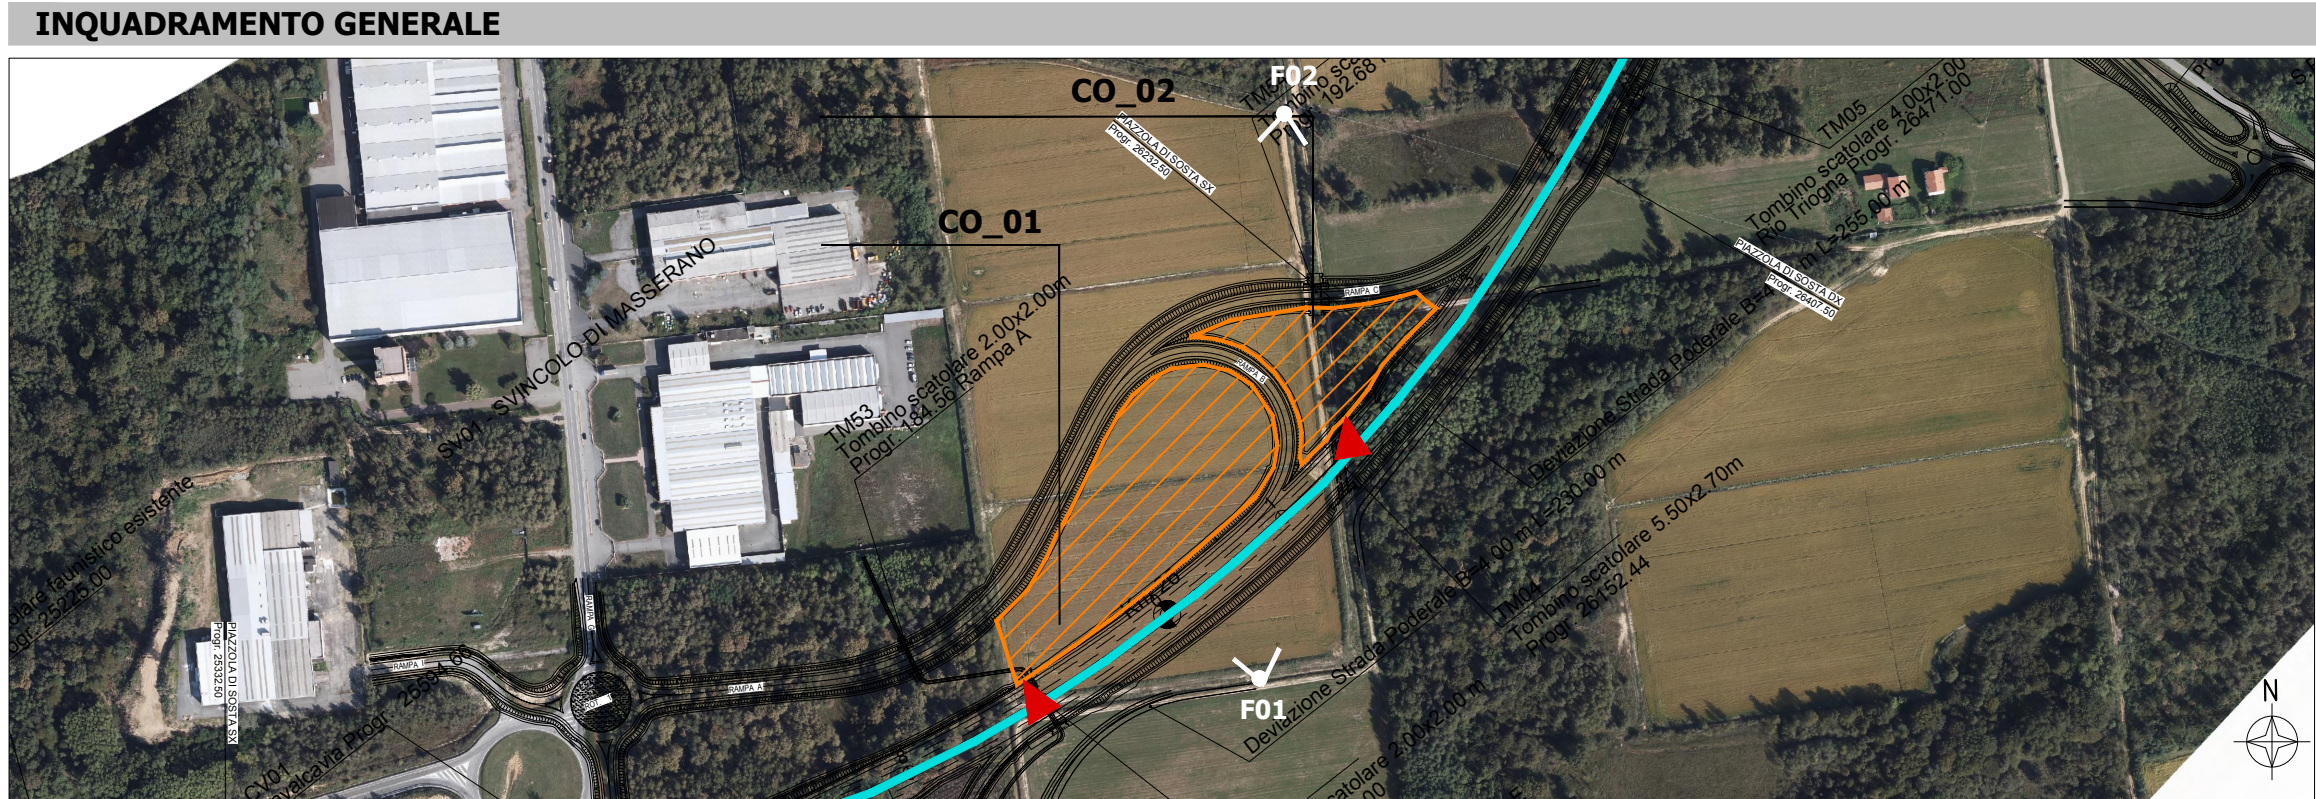
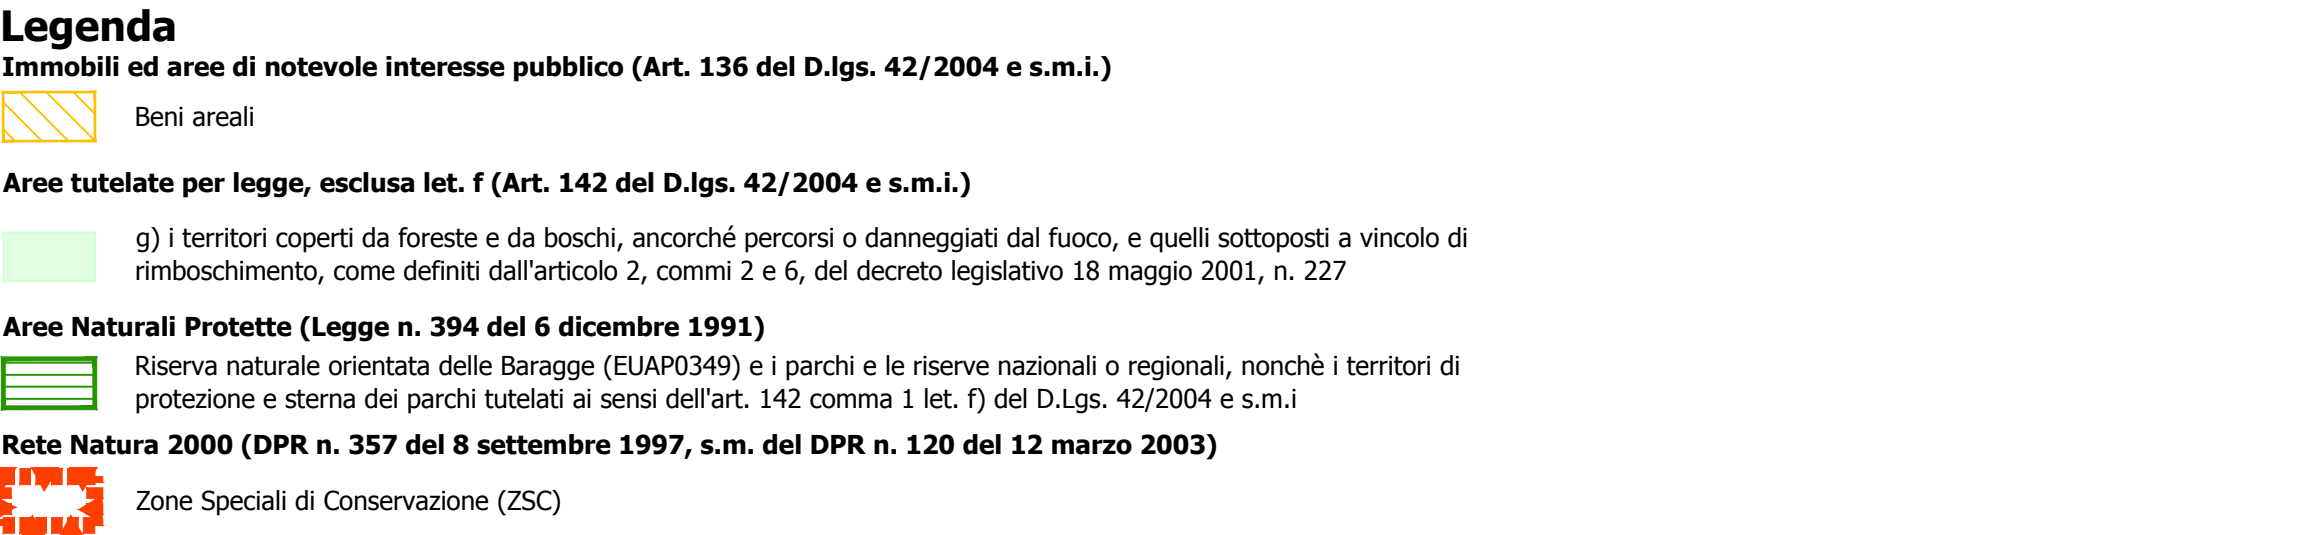
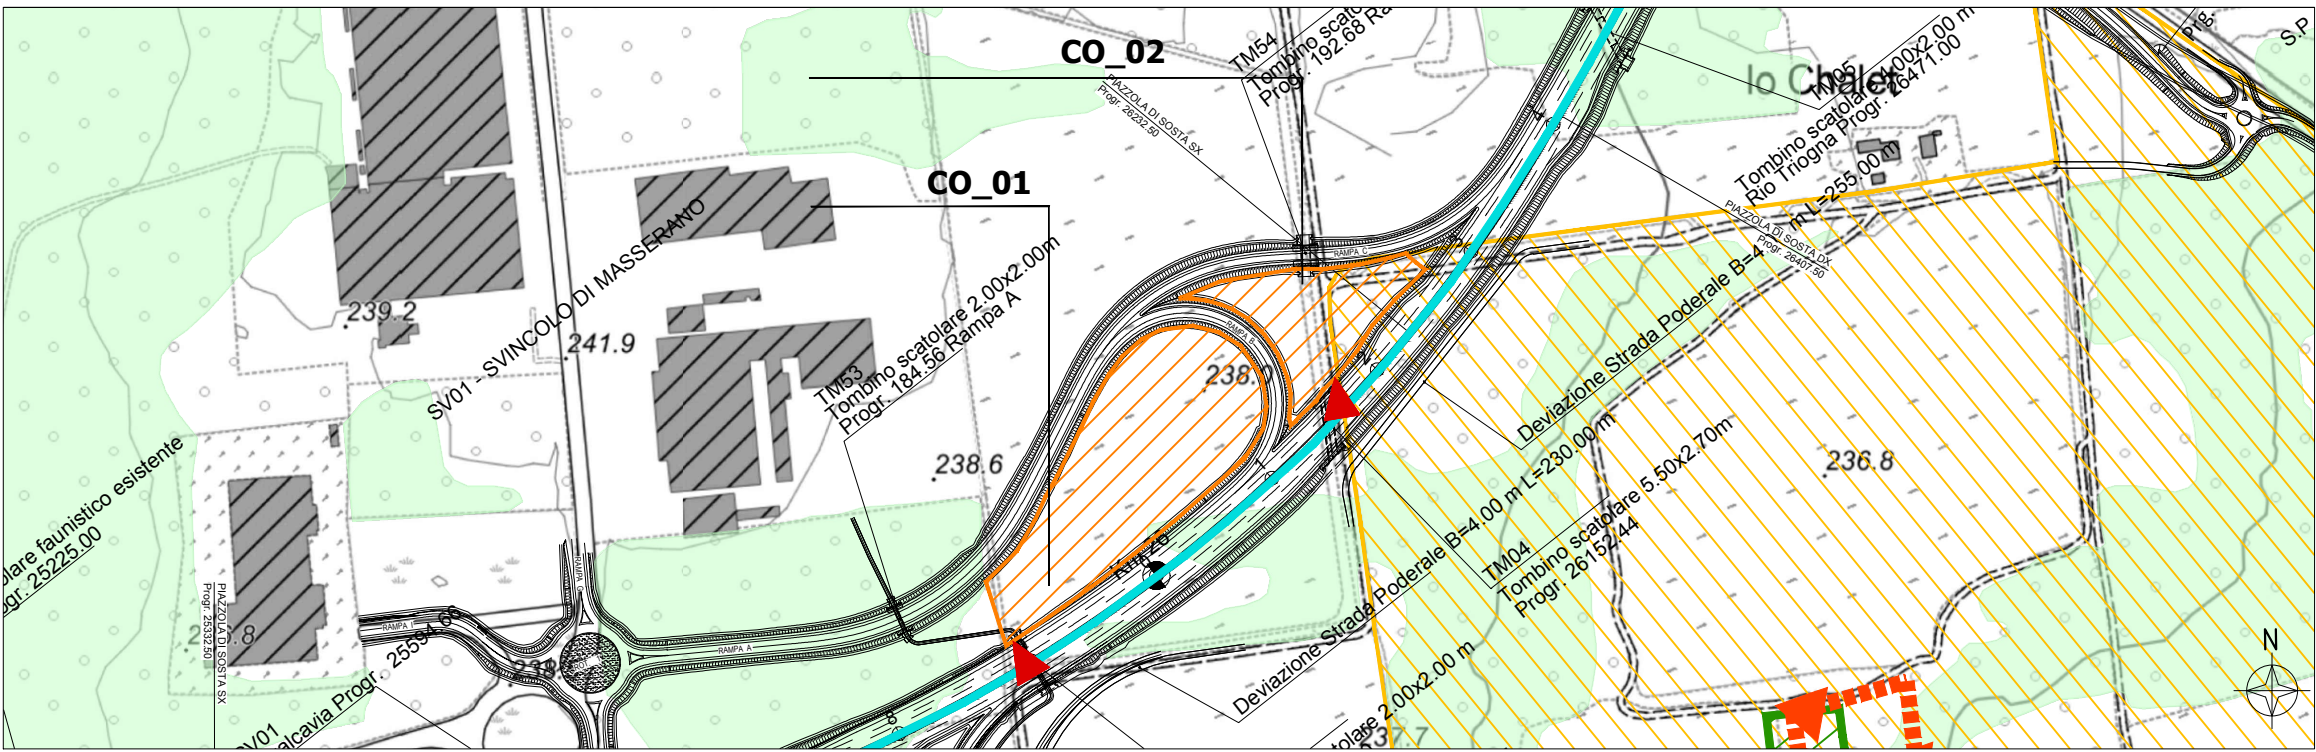
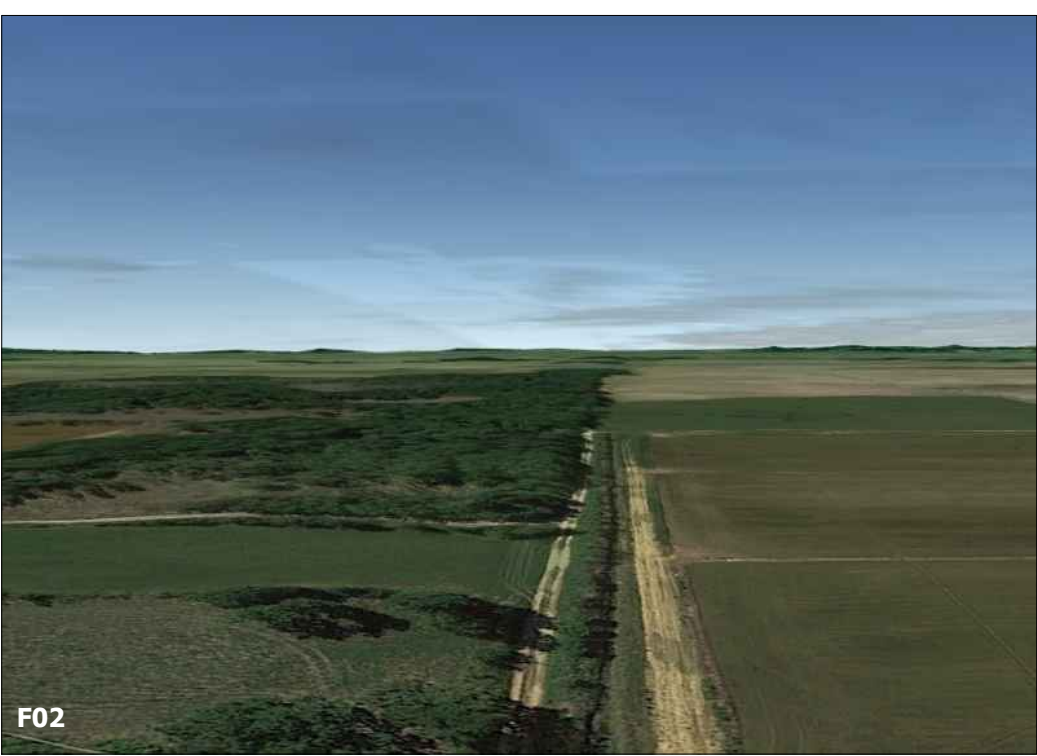


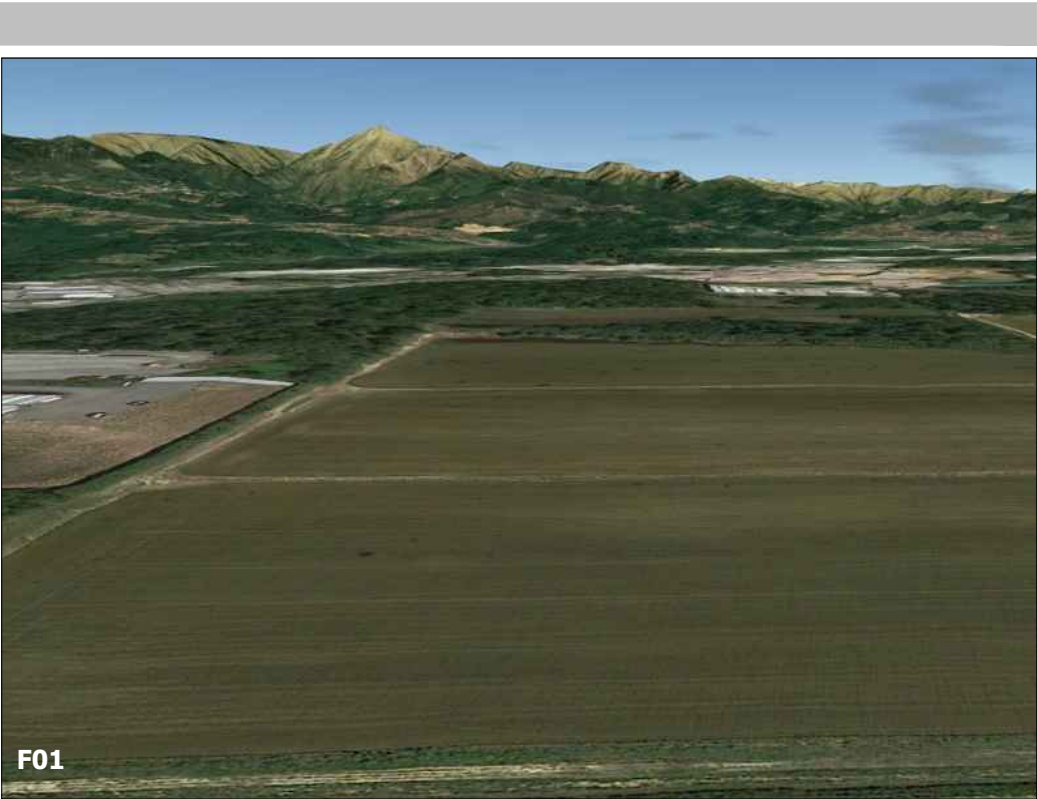


ANALISI VINCOLI

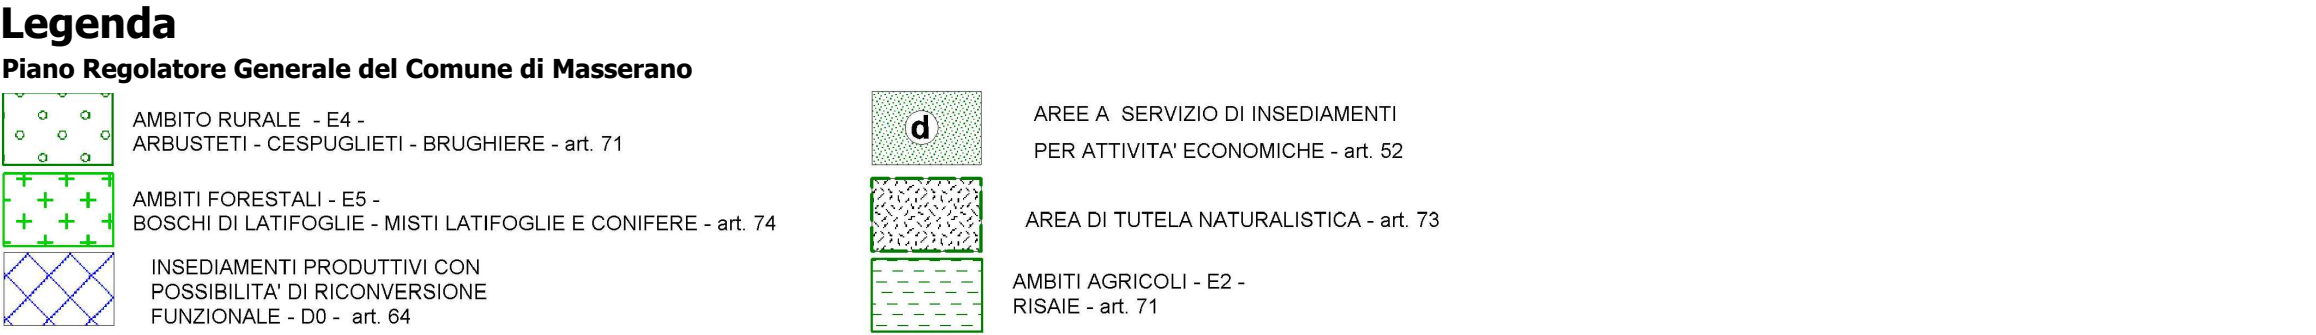



INQUADRAMENTO URBANISTICO - PIANIFICAZIONE COMUNALE

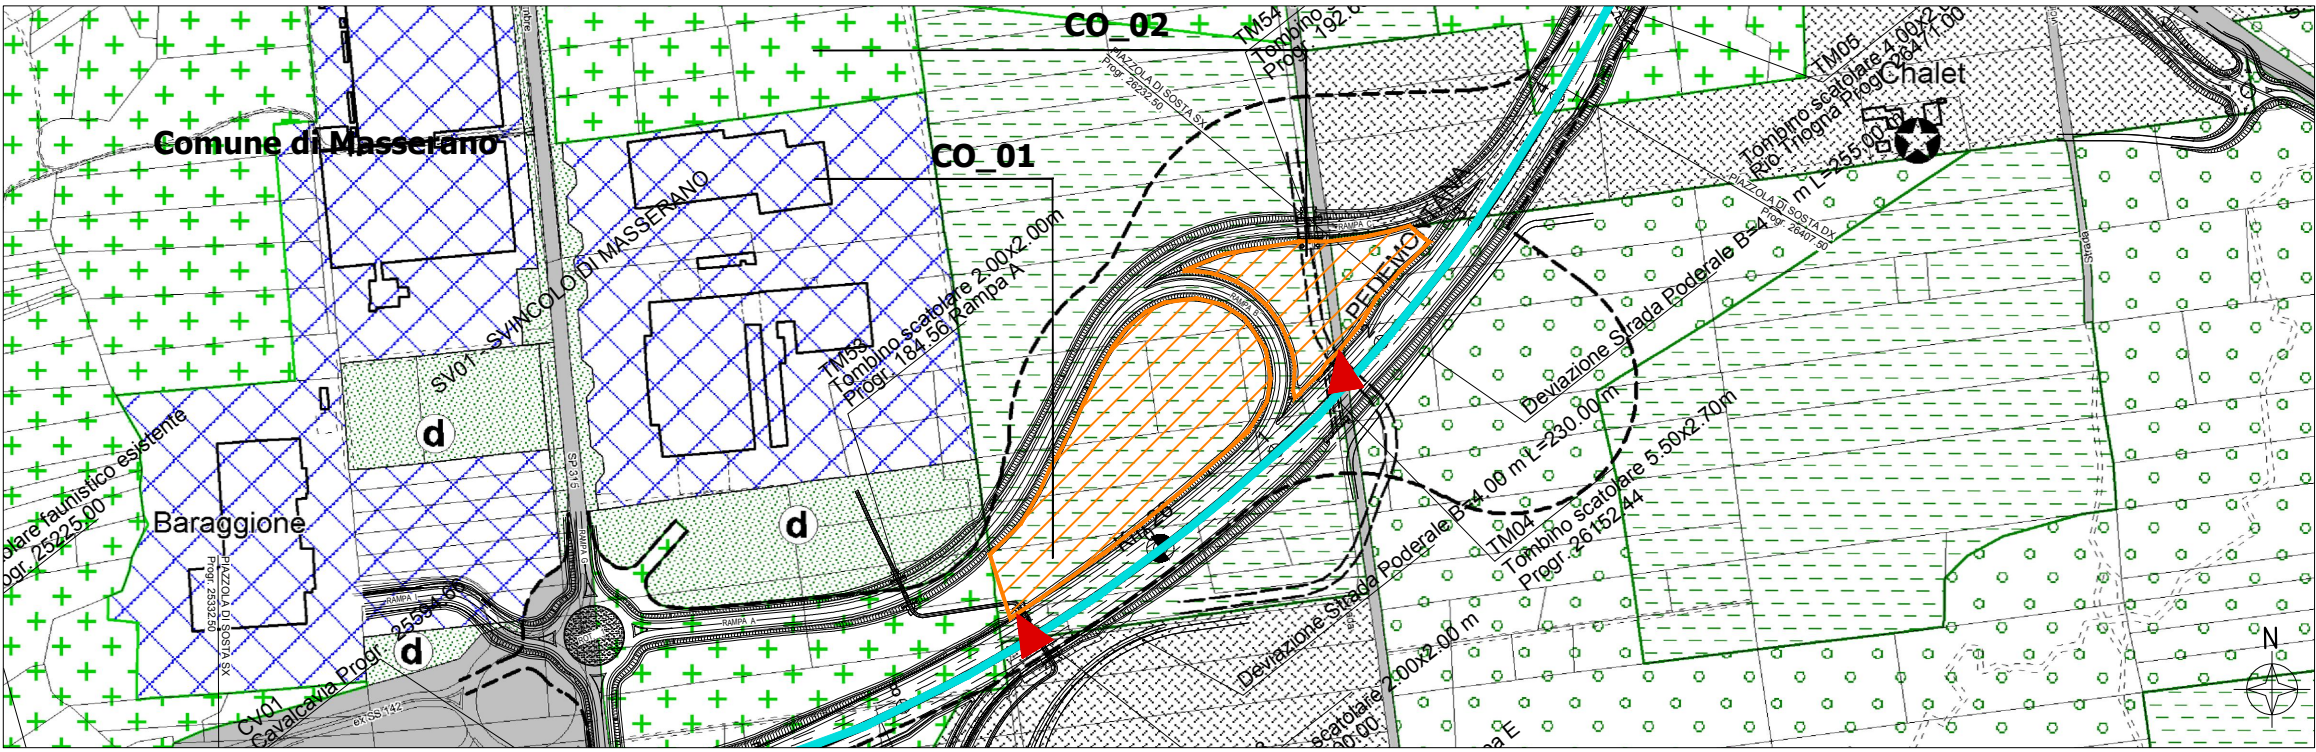

INQUADRAMENTO IDROGEOLOGICO

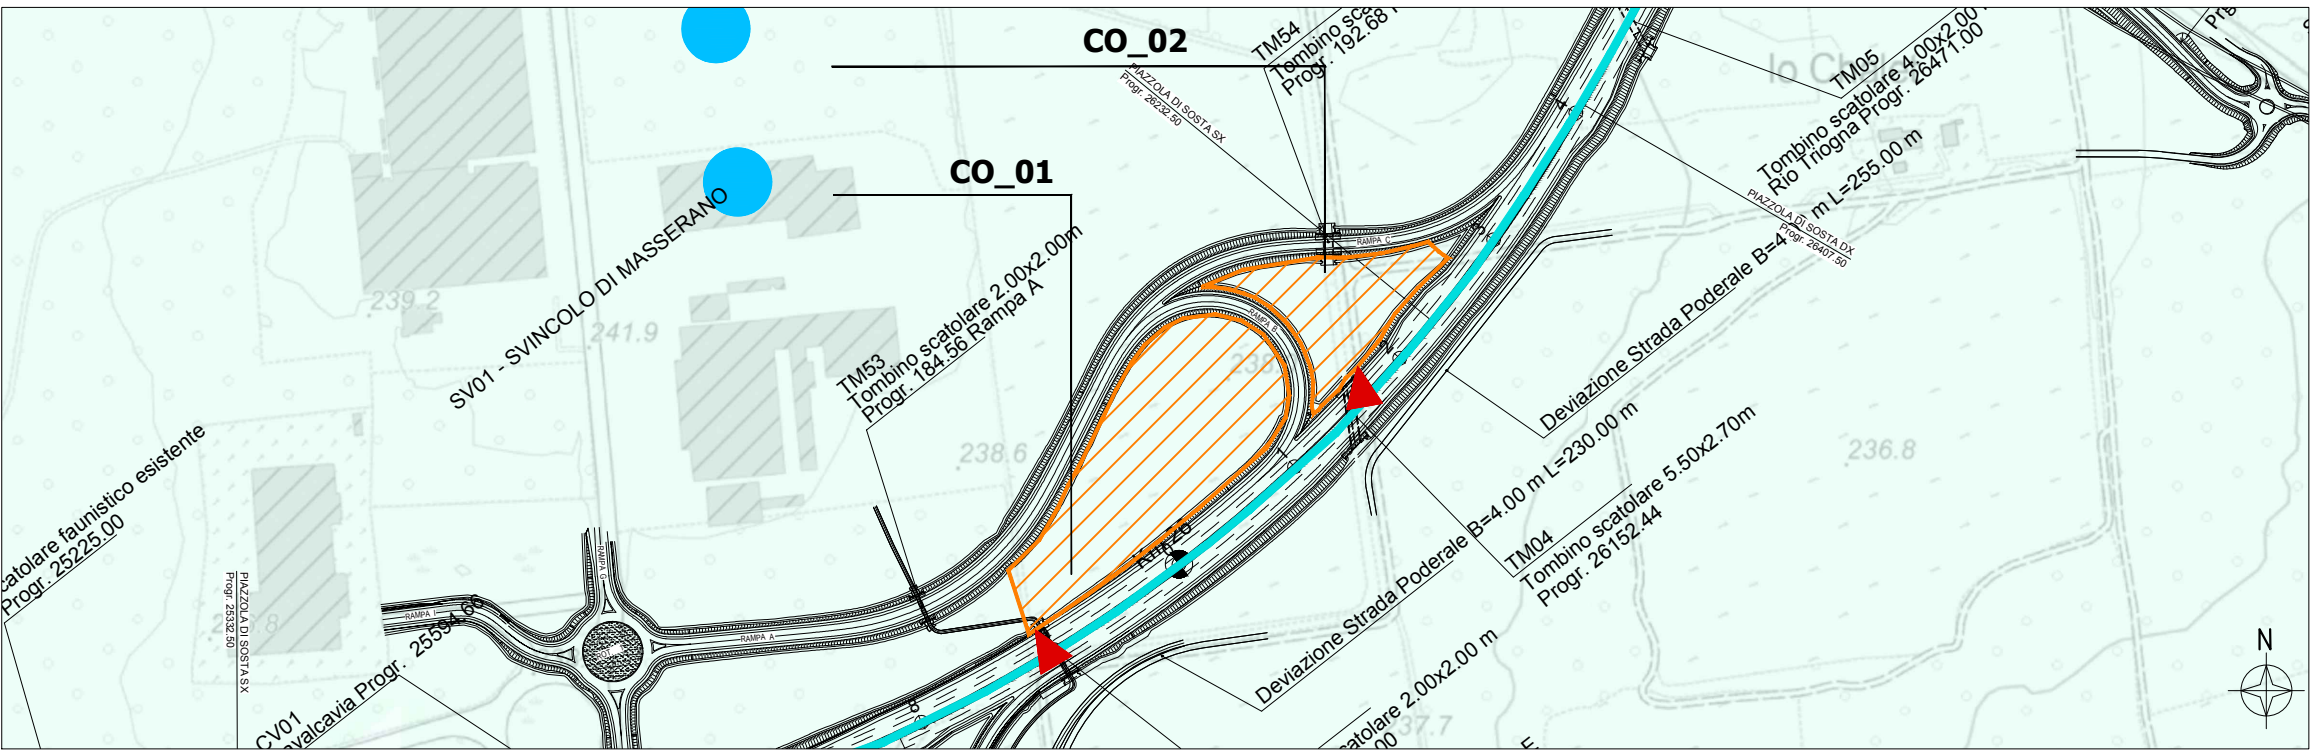


USO DEL SUOLO

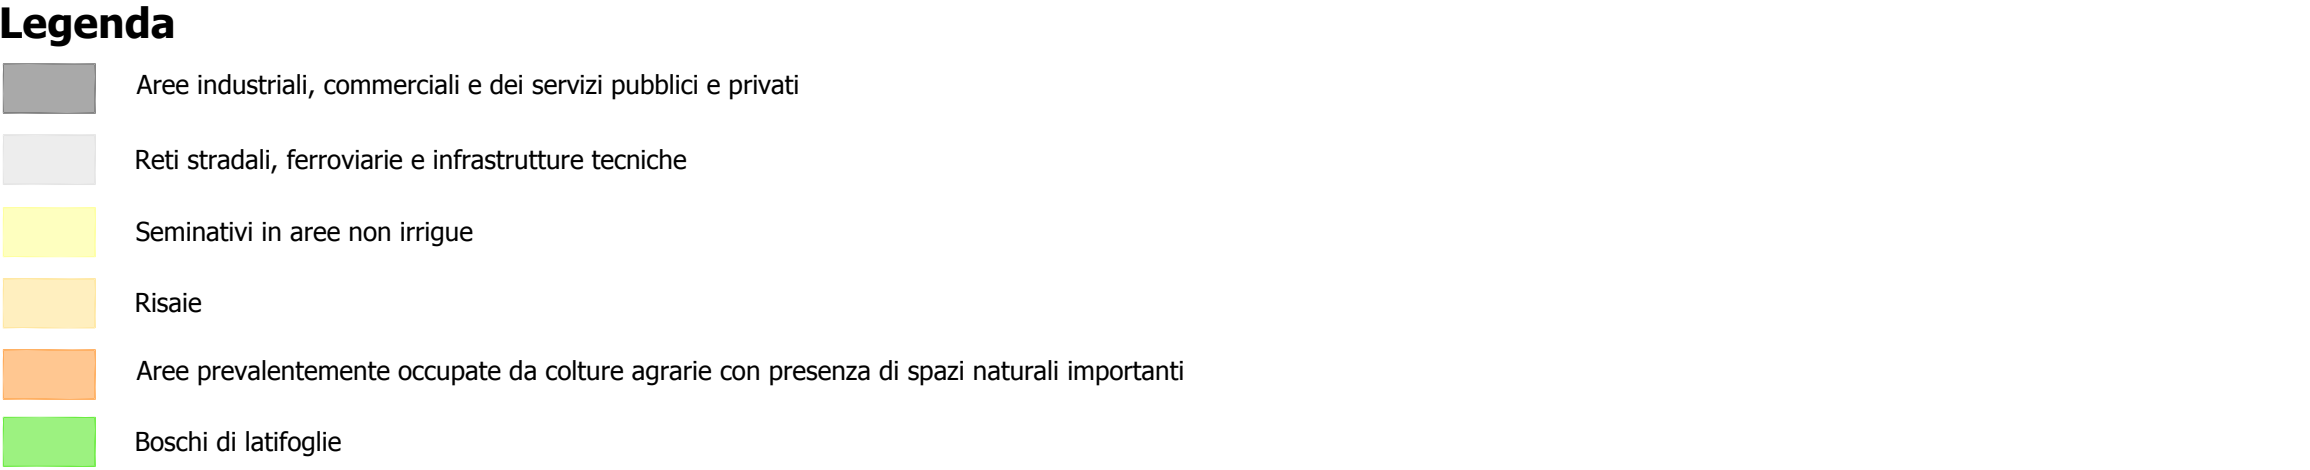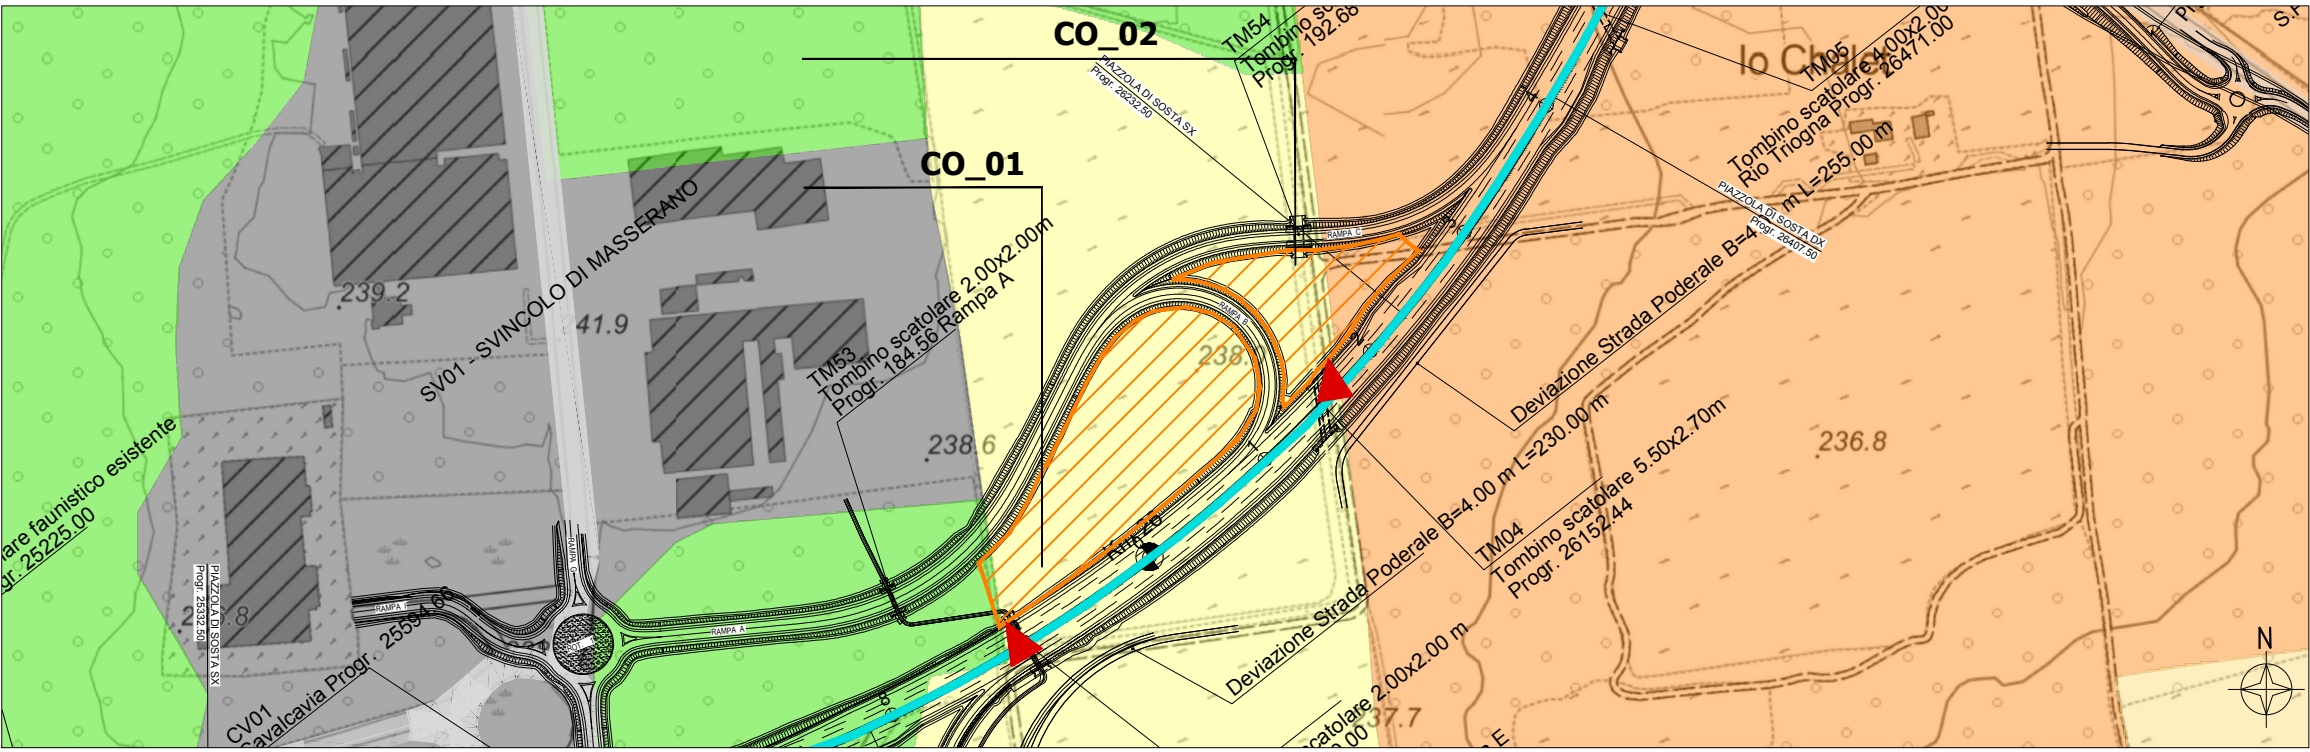

SCHEDA SINTETICA

CO_01 Cantiere operativo - Svincolo di Masserano	
Provincia	Biella
Comune	Masserano
Localizzazione	Innesto S.S. 142 e S.P. 315
Superficie	18.000 mq
Destinazione PRG	Ambiti agricoli - E2 - Rsaie
Presenza di vincoli	
Uso del suolo	Seminativi in aree non irrigue Boschi di latifoglie
Idrogeologia	Depositi fluviali medi
Morfologia	Paneggiante
Tipologia di ripristino previsto	Rinaturalizzazione mediante interventi di opere a verde

CO_02 Cantiere operativo - Svincolo di Masserano	
Provincia	Biella
Comune	Masserano
Localizzazione	Innesto S.S. 142 e S.P. 315
Superficie	7.000 mq
Destinazione PRG	Ambiti agricoli - E2 - Rsaie Ambito rurale - E4 - arbusteti - cespuglieti - brughiere - art.71
Presenza di vincoli	Immobili ed aree di notevole interesse pubblico (Art. 136 del D.lgs. 42/2004 e s.m.i.)
Uso del suolo	Seminativi in aree non irrigue Aree prevalentemente occupate da colture agrarie con presenza di spazi naturali importanti
Idrogeologia	Depositi fluviali medi
Morfologia	Paneggiante
Tipologia di ripristino previsto	Rinaturalizzazione mediante interventi di opere a verde

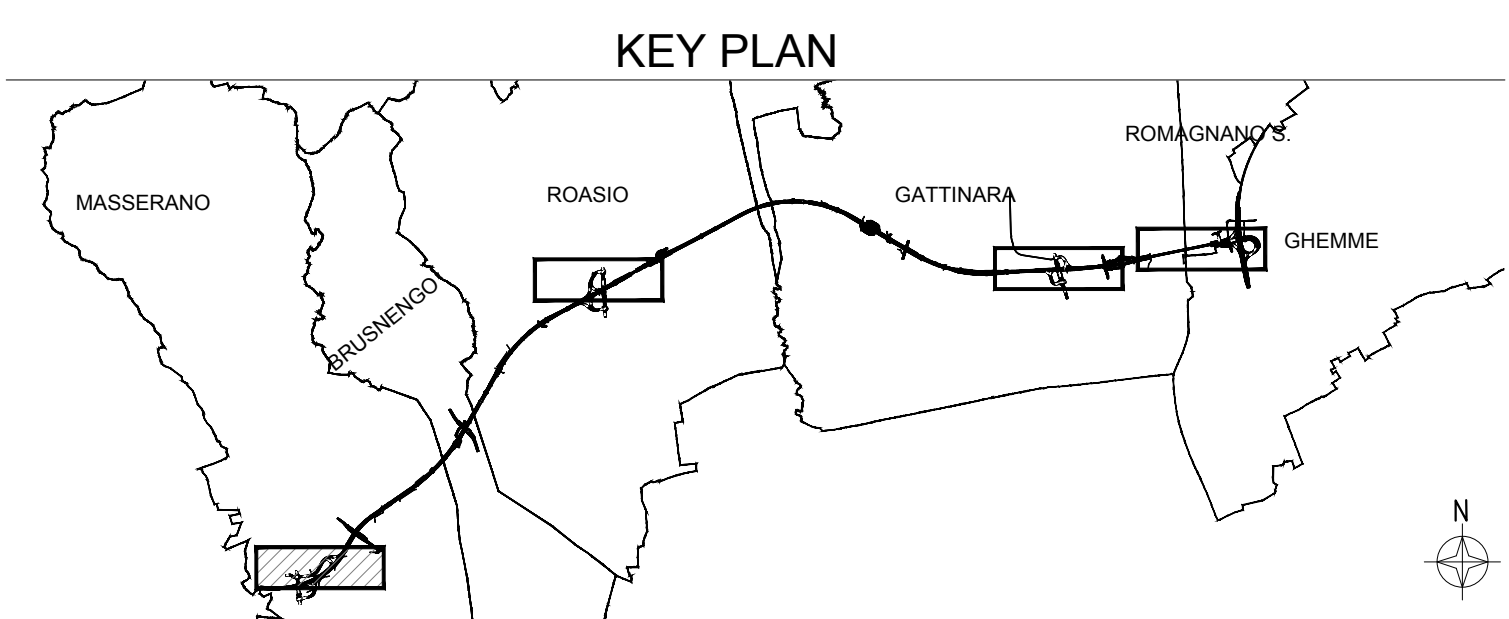

Collegamento tra l'A4 (Torino-Milano) in località Santhià, Biella, Gattinara e l'A26 (Genova Voltri-Gravellona) in località Ghemme. Lotto 1

PROGETTO DEFINITIVO		COD.
PROGETTAZIONE: ANAS - DIREZIONE PROGETTAZIONE E REALIZZAZIONE LAVORI		
I PROGETTISTI: ing. Vincenzo Marzi Ordine Ing. di Bari n.3594 ing. Achille Deviofranceschi Ordine Ing. di Roma n.19116		
IL GEOLOGO: geol. Serezo Majetta Ordine Geol. del Lazio n.928		
RESPONSABILE DEL SIA arch. Giovanni Magari Ordine Arch. di Roma n.16183		
IL COORDINATORE PER LA SICUREZZA IN FASE DI PROGETTAZIONE geom. Fabio Quondam		
VISTO: IL RESPONSABILE DEL PROCEDIMENTO : ing. Nicolò Canepa		
PROTOCOLLO	DATA	

Aggiornamento documentazione ambientale ai fini della conferma dei pareri di cui alla nota del MIT prot. 3038 del 16/03/2016

Schede di cantiere Tav 1/4

CODICE PROGETTO		NOME FILE		REVISIONE	SCALA:
PROGETTO	LIV. PROG.	N. PROG.	T001A20CAN01A.dwg		
DPT007	D	17/01	CODICE ELAB. T001A20CAN0001	A	1:5.000
C					
B					
A	emissione	Luglio 2018			
REV.	DESCRIZIONE	DATA	REDATTO	VERIFICATO	APPROVATO