


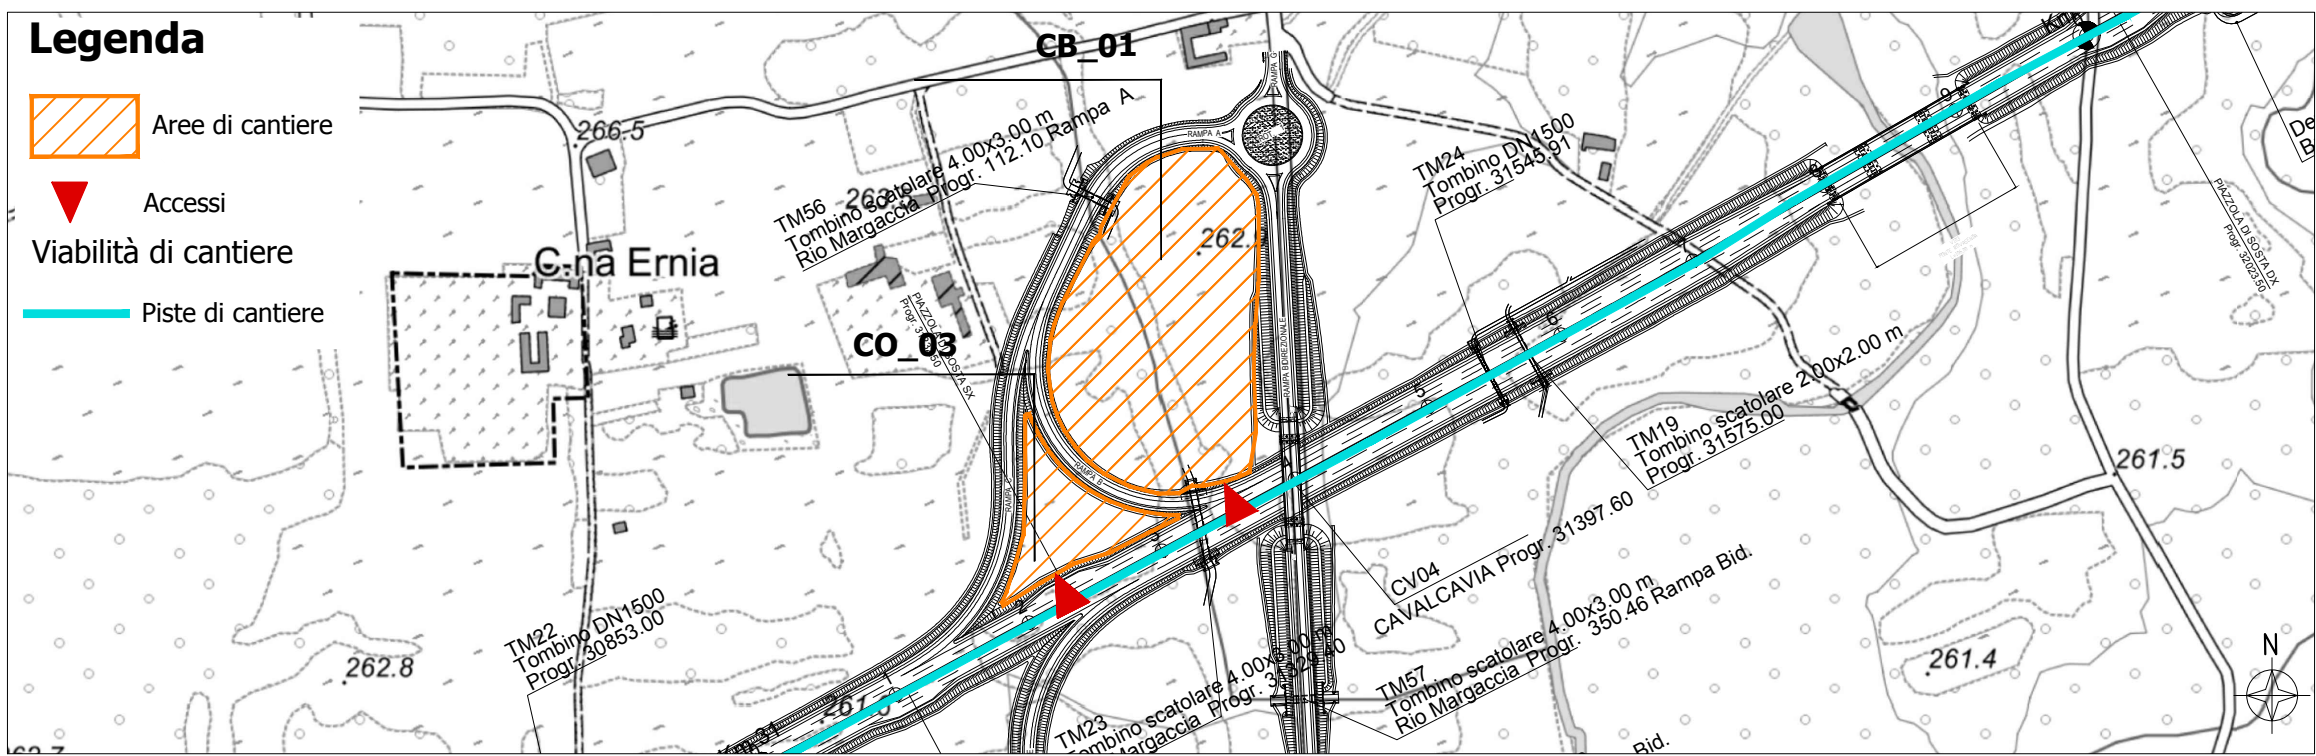
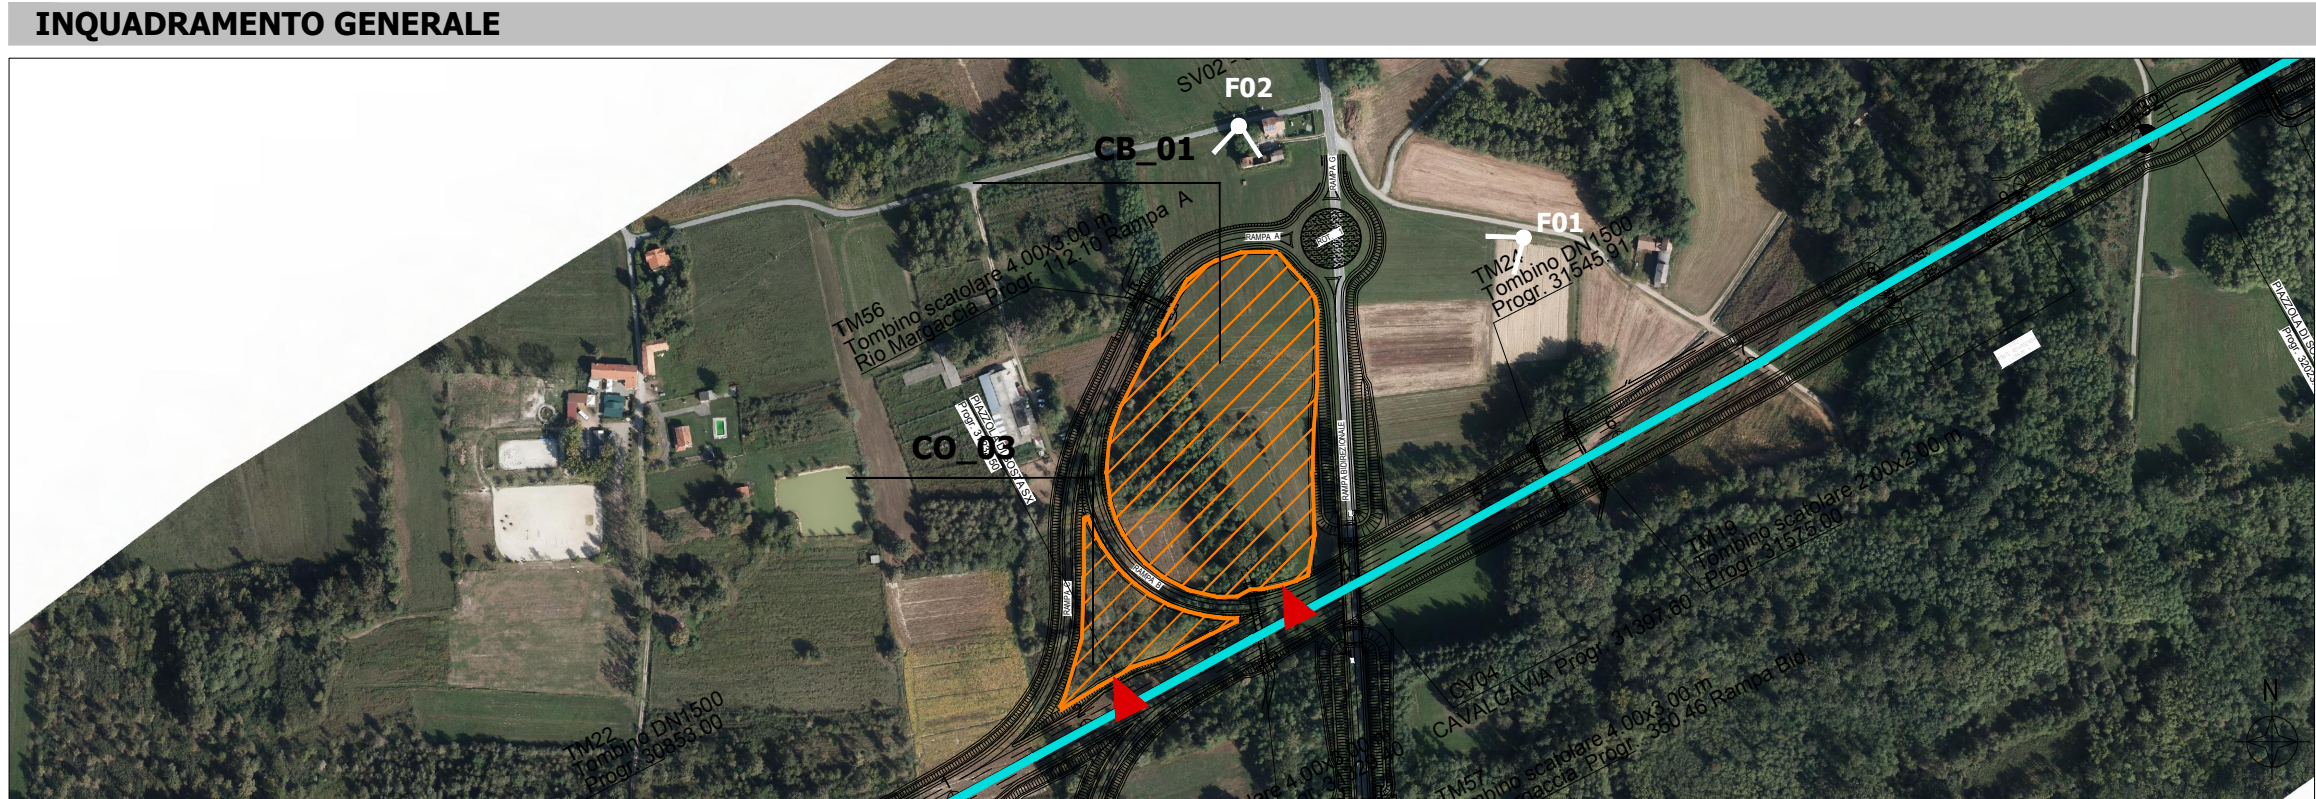
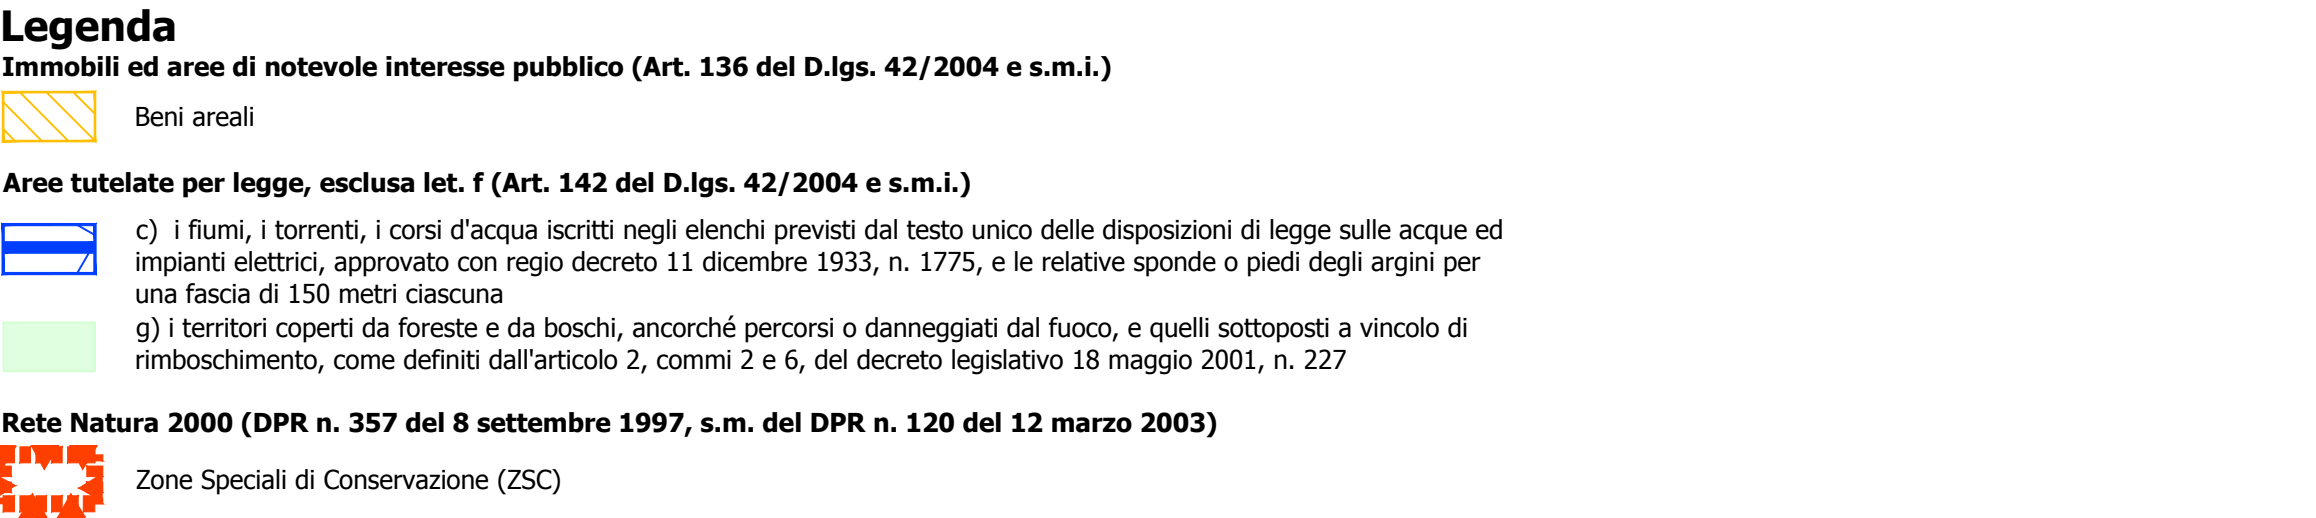


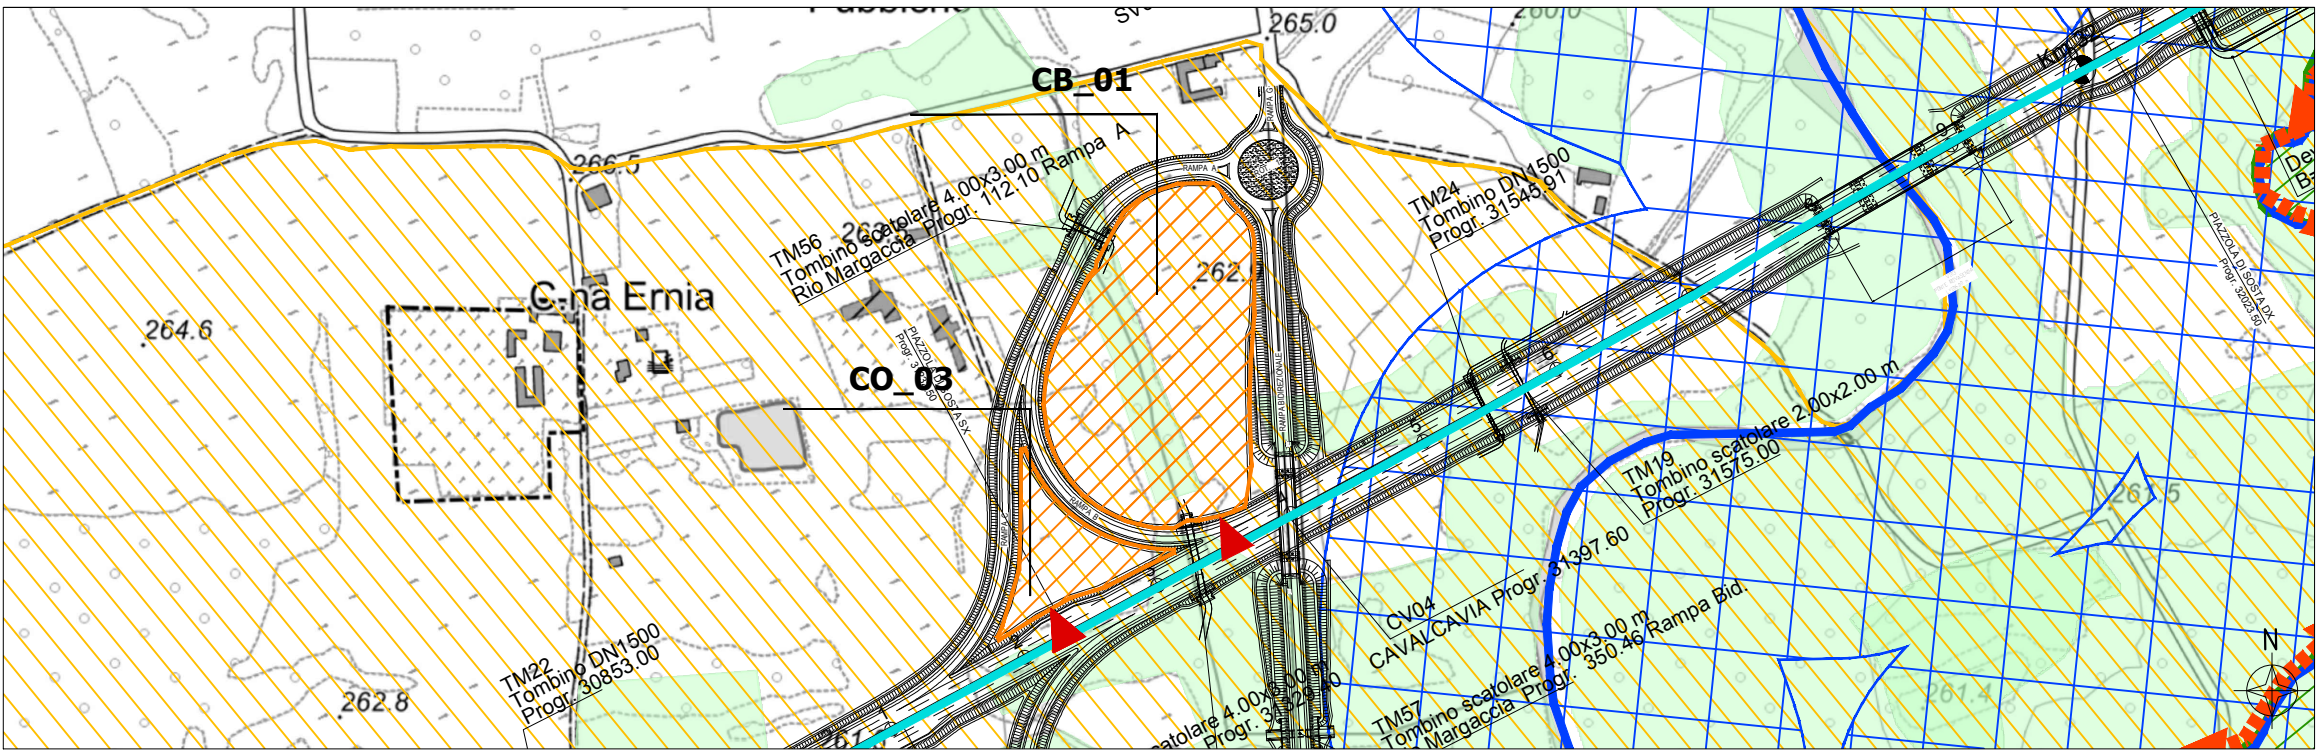


ANALISI VINCOLI

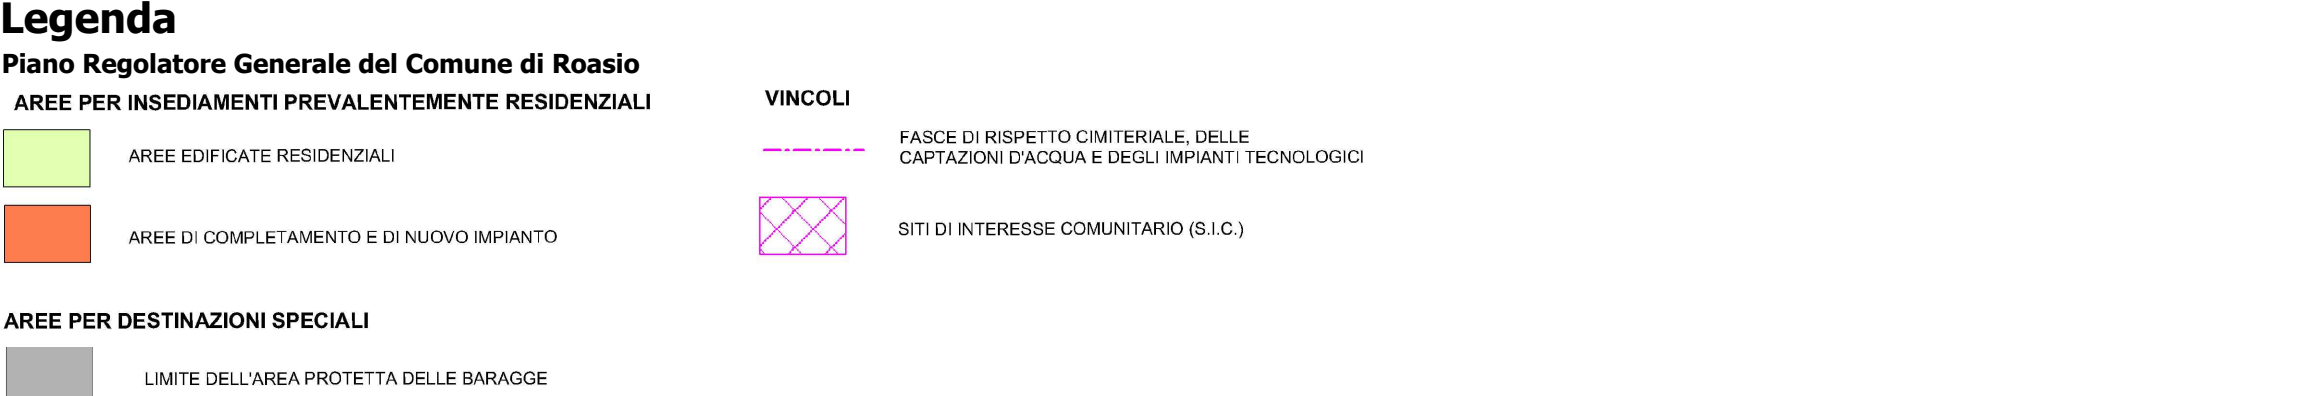


INQUADRAMENTO URBANISTICO - PIANIFICAZIONE COMUNALE

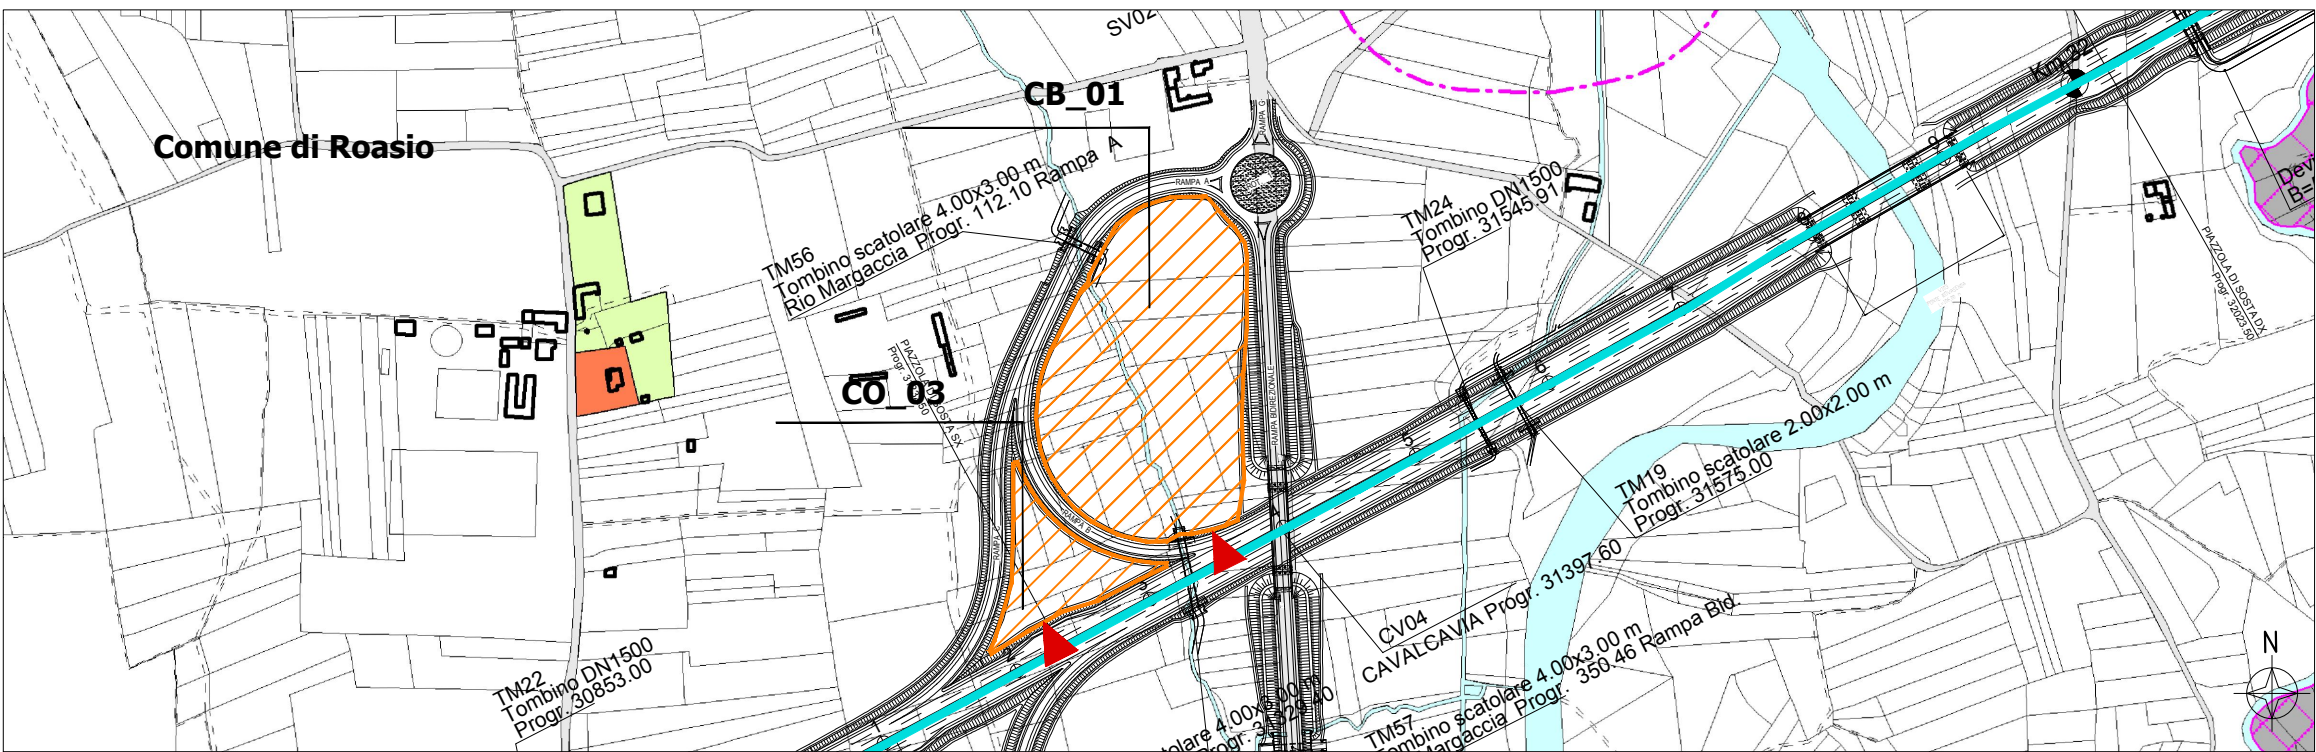

INQUADRAMENTO IDROGEOLOGICO

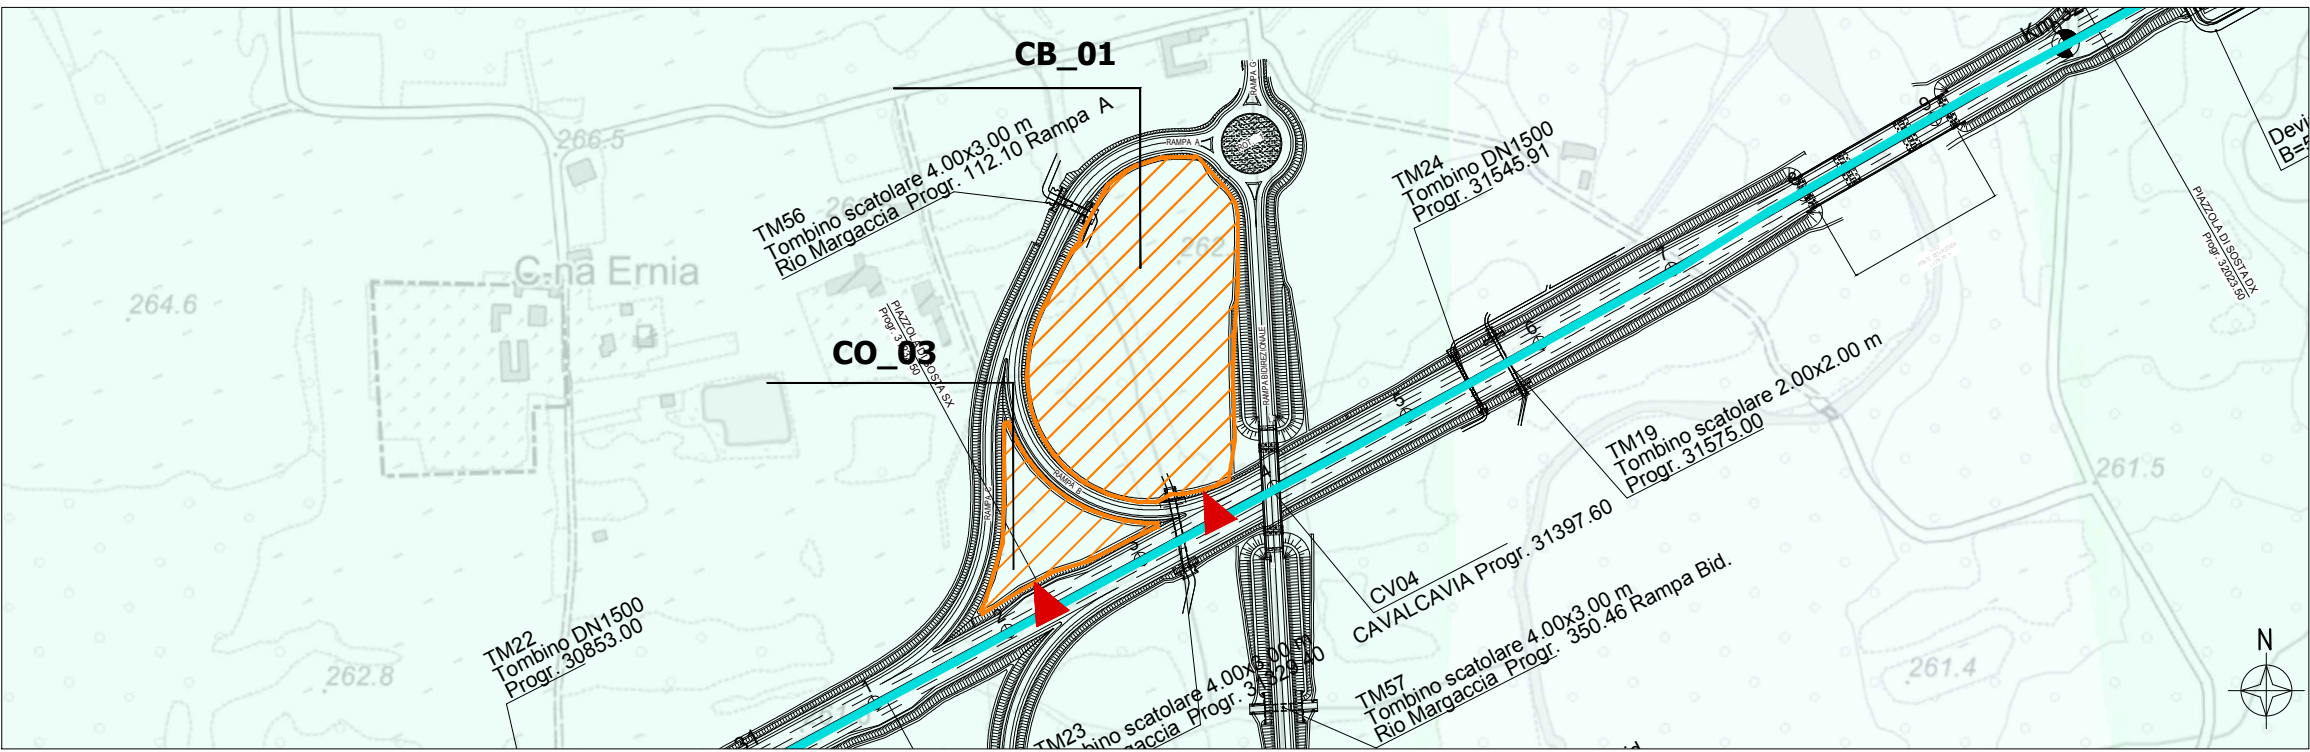


USO DEL SUOLO

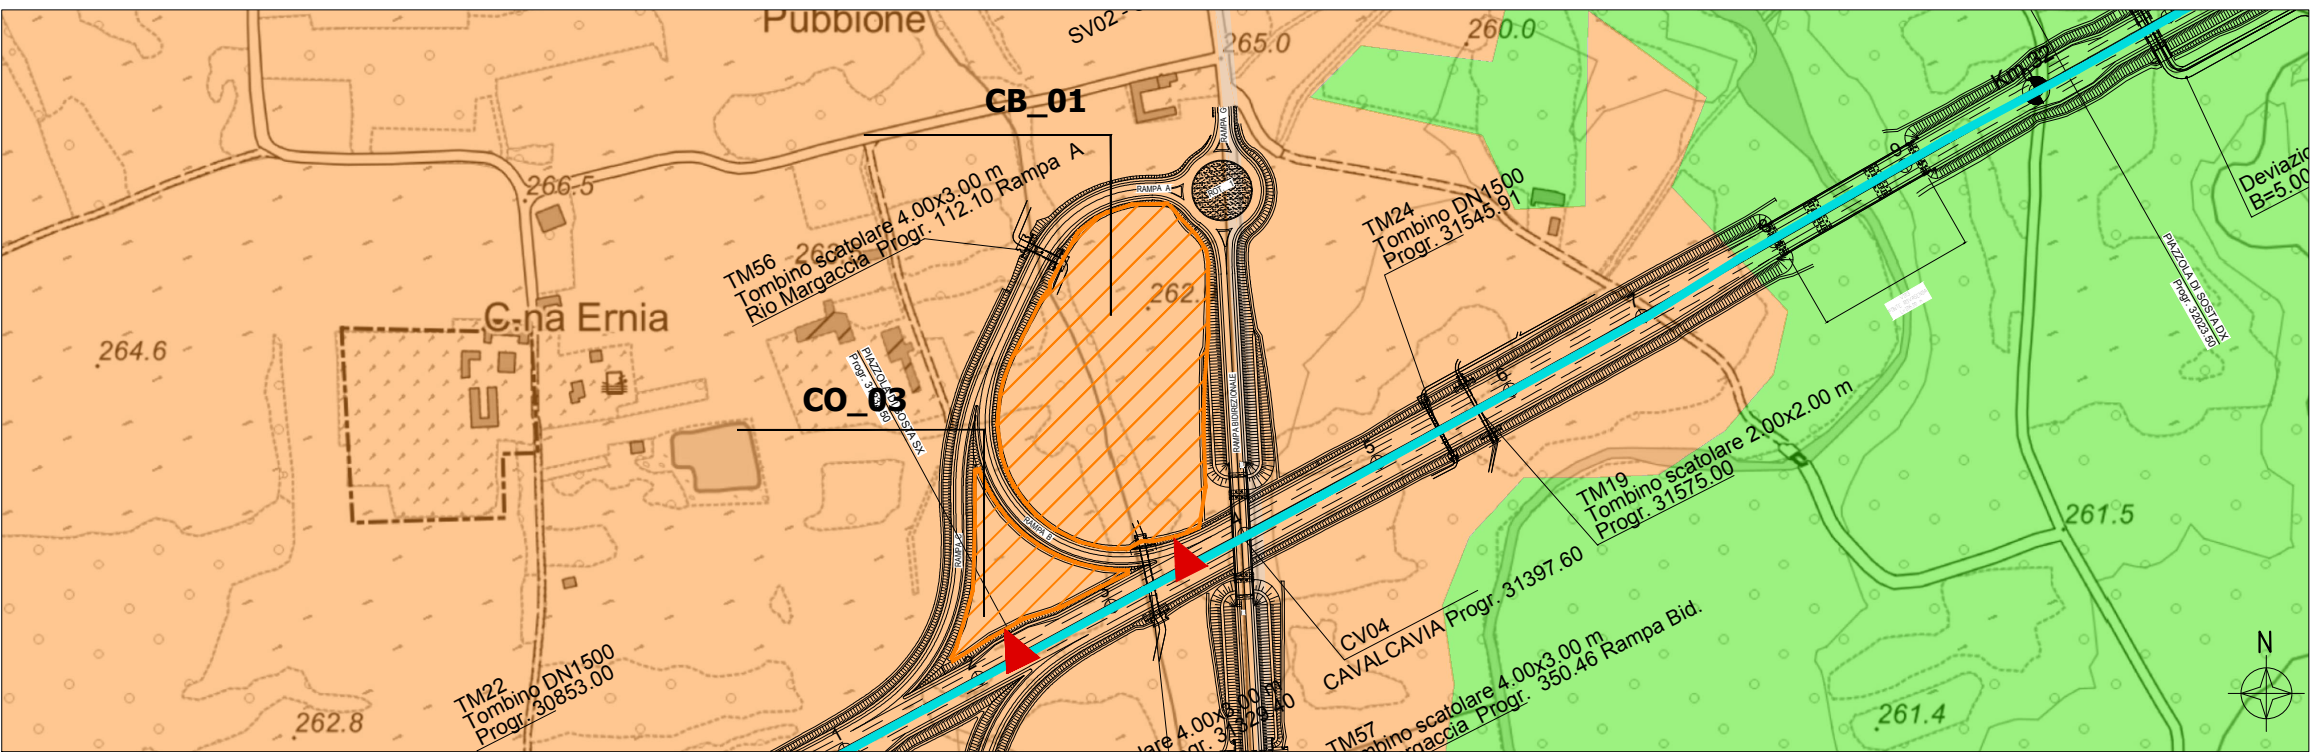

SCHEDA SINTETICA	
CO_03 Cantiere operativo - Svincolo di Roasio	
Provincia	Vercelli
Comune	Roasio
Localizzazione	Innesto con la S.P. 64
Superficie	5.000 mq
Destinazione PRG	
Presenza di vincoli	Aree tutelate per legge, esclusa let. f (Art. 142 del D.lgs. 42/2004 e s.m.i.): g) i territori coperti da foreste e da boschi, ancorché percorsi o danneggiati dal fuoco, e quelli sottoposti a vincolo di rimboscimento, come definiti dall'articolo 2, commi 2 e 6, del decreto legislativo 18 maggio 2001, n. 227
Uso del suolo	Aree prevalentemente occupate da colture agrarie con presenza di spazi naturali importanti
Idrogeologia	Depositi fluviali medi
Morfologia	Pianeggiante
Tipologia di ripristino previsto	Rinaturalizzazione mediante interventi di opere a verde

CB_01 Cantiere base - Svincolo di Roasio	
Provincia	Vercelli
Comune	Roasio
Localizzazione	Innesto con la S.P. 64
Superficie	25.000 mq
Destinazione PRG	
Presenza di vincoli	Aree tutelate per legge, esclusa let. f (Art. 142 del D.lgs. 42/2004 e s.m.i.): g) i territori coperti da foreste e da boschi, ancorché percorsi o danneggiati dal fuoco, e quelli sottoposti a vincolo di rimboscimento, come definiti dall'articolo 2, commi 2 e 6, del decreto legislativo 18 maggio 2001, n. 227
Uso del suolo	Aree prevalentemente occupate da colture agrarie con presenza di spazi naturali importanti
Idrogeologia	Depositi fluviali medi
Morfologia	Pianeggiante
Tipologia di ripristino previsto	Rinaturalizzazione mediante interventi di opere a verde

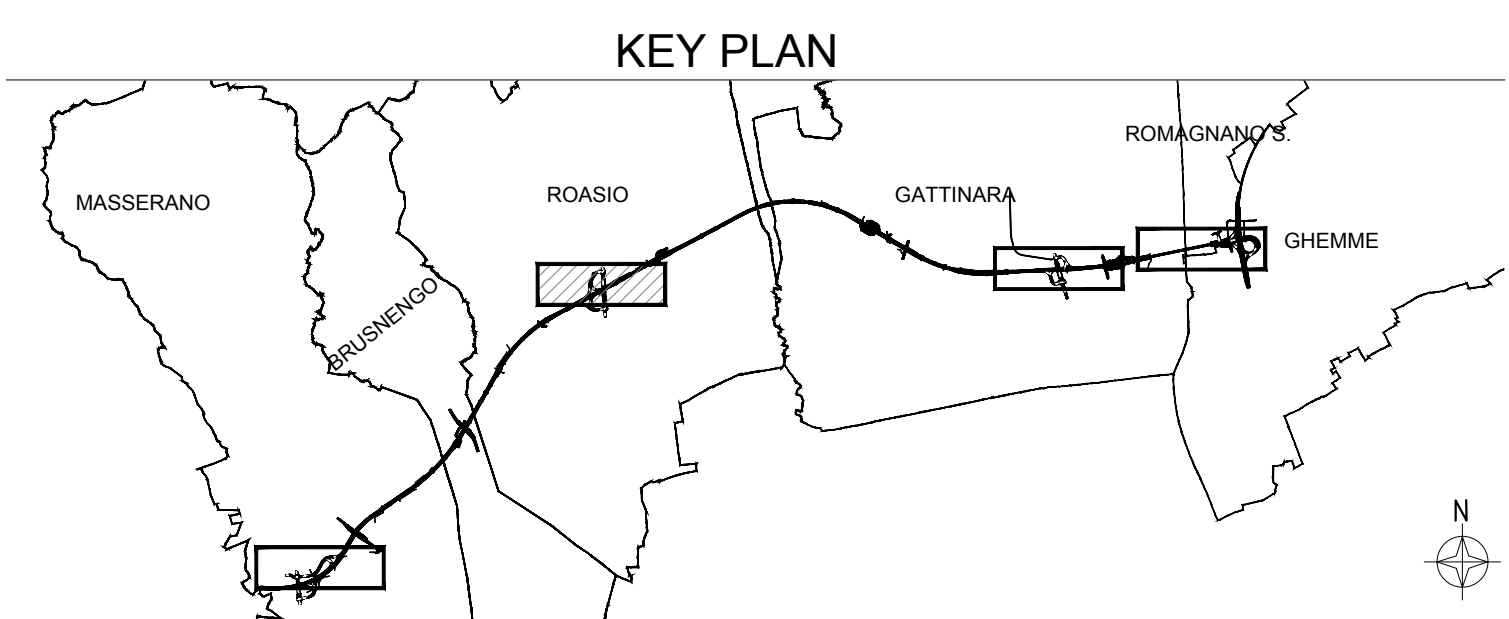

anas Direzione Progettazione e Realizzazione Lavori

Collegamento tra l'A4 (Torino-Milano) in località Santhià, Biella, Gattinara e l'A26 (Genova Voltri-Gravellona) in località Ghemme. Lotto 1

PROGETTO DEFINITIVO		COD.
PROGETTAZIONE: ANAS - DIREZIONE PROGETTAZIONE E REALIZZAZIONE LAVORI		
I PROGETTISTI: ing. Vincenzo Marzi Ordine Ing. di Bari n.3594 ing. Achille Devitofranceschi Ordine Ing. di Roma n.19116		
IL GEOLOGO: geol. Sereno Majetta Ordine Geol. del Lazio n.928		
RESPONSABILE DEL SIA arch. Giovanni Magari Ordine Arch. di Roma n.16183		
IL COORDINATORE PER LA SICUREZZA IN FASE DI PROGETTAZIONE geom. Fabio Quondam		
VISTO: IL RESPONSABILE DEL PROCEDIMENTO : ing. Nicolò Canepa		
PROTOCOLLO	DATA	
Aggiornamento documentazione ambientale ai fini della conferma dei pareri di cui alla nota del MIT prot. 3038 del 16/03/2016		
Schede di cantiere Tav 2/4		
CODICE PROGETTO	NOME FILE	REVISIONE
PROGETTO	LIV. PROG.	N. PROG.
DPT007	D 17/01	
CODICE ELAB.	T001A20CAN002	A
C		
B		
A	emissione	Luglio 2018
REV.	DESCRIZIONE	DATA
		REDDATTO
		VERIFICATO
		APPROVATO