


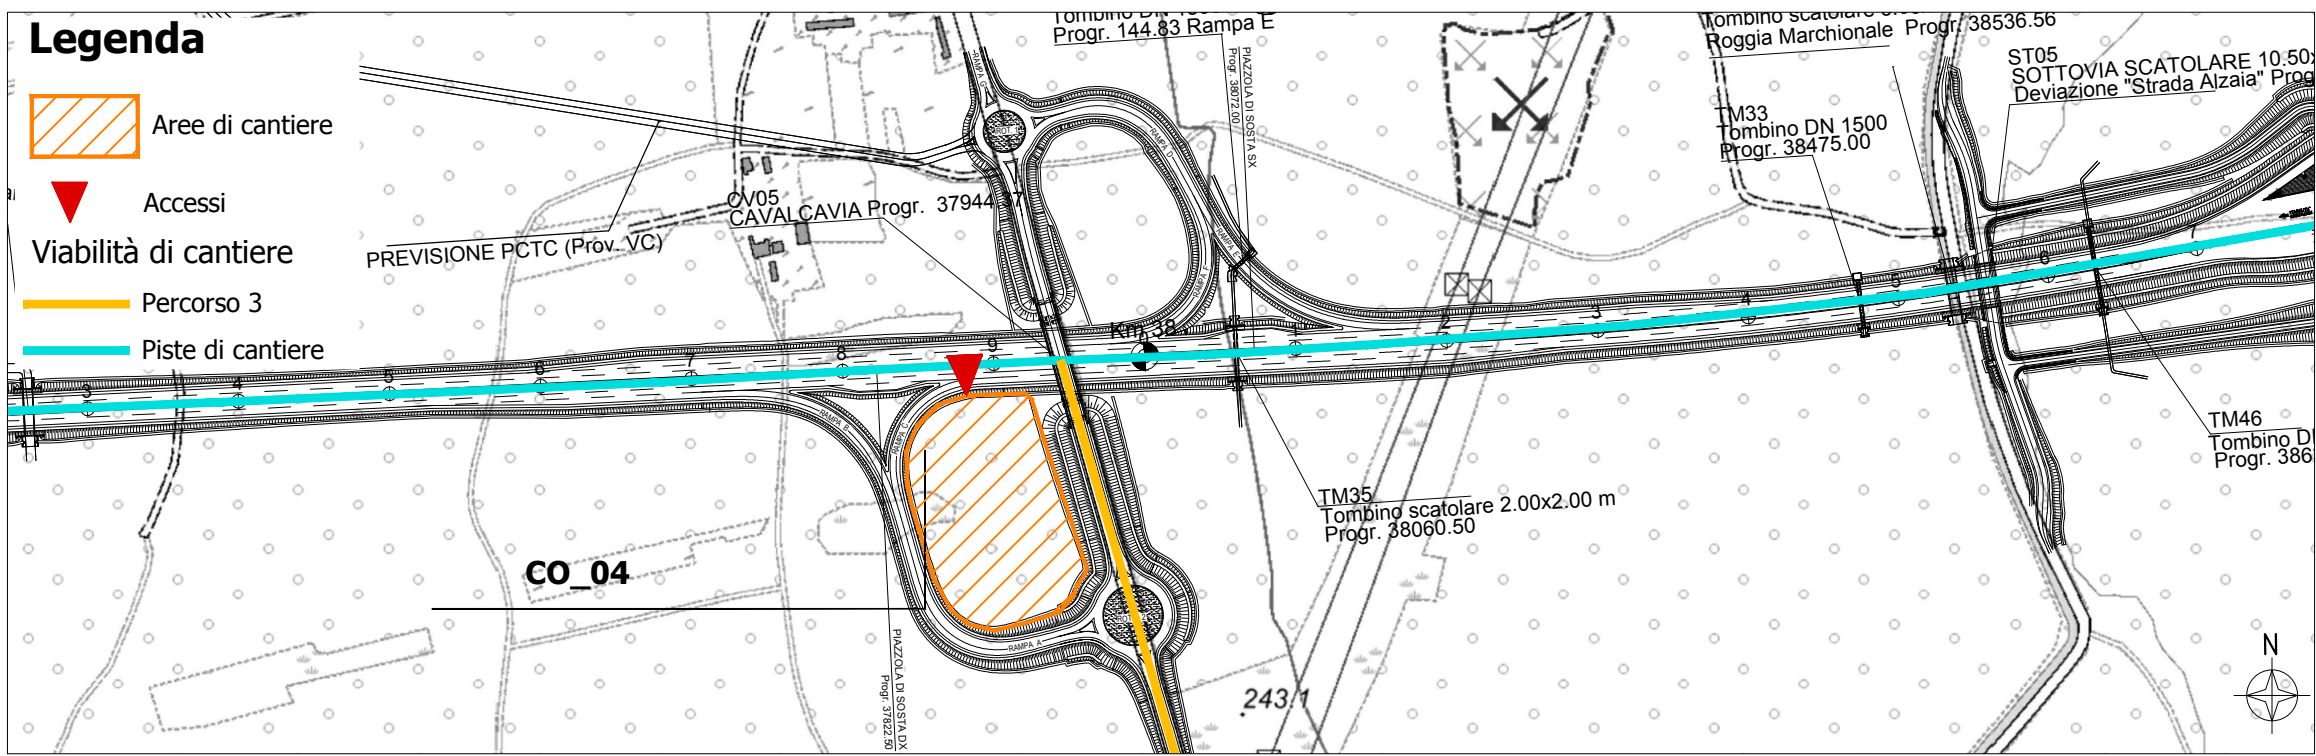
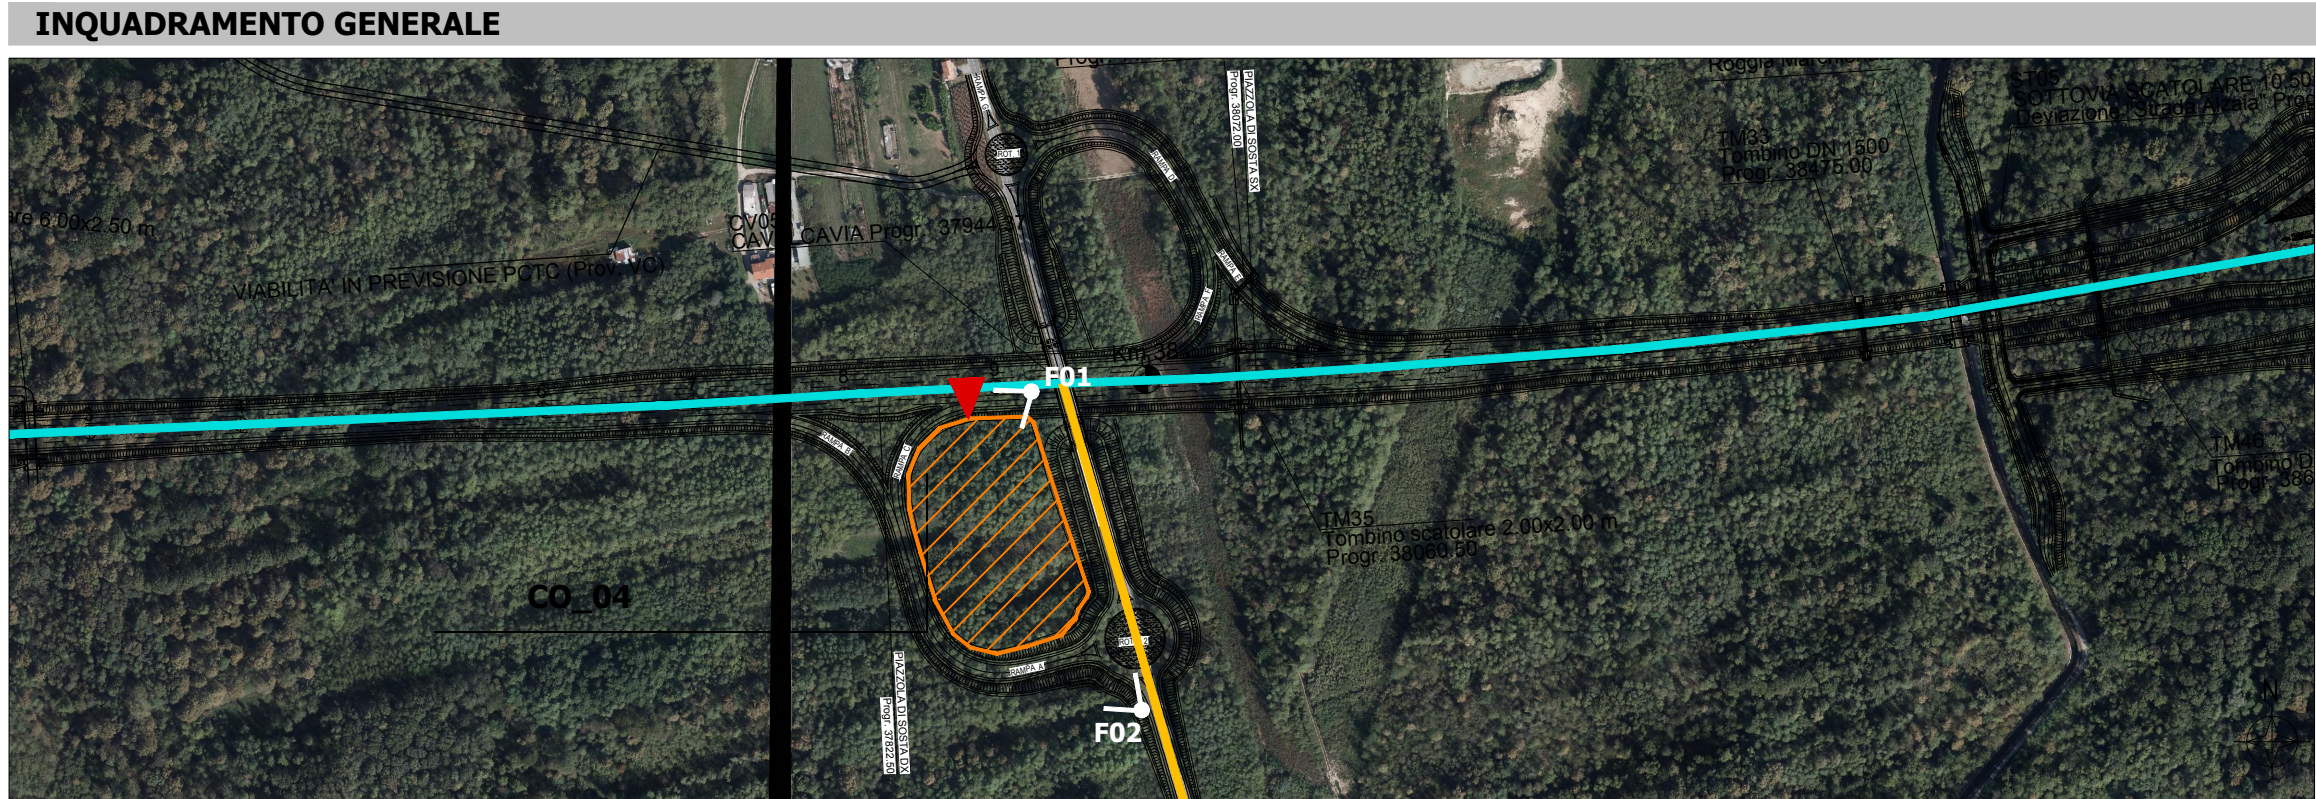
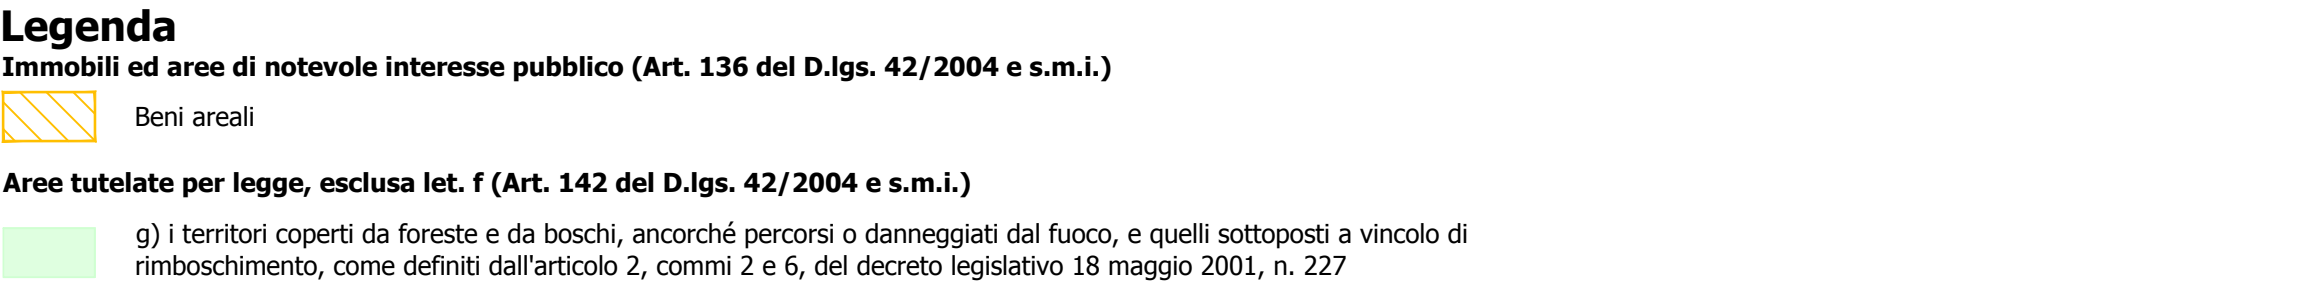


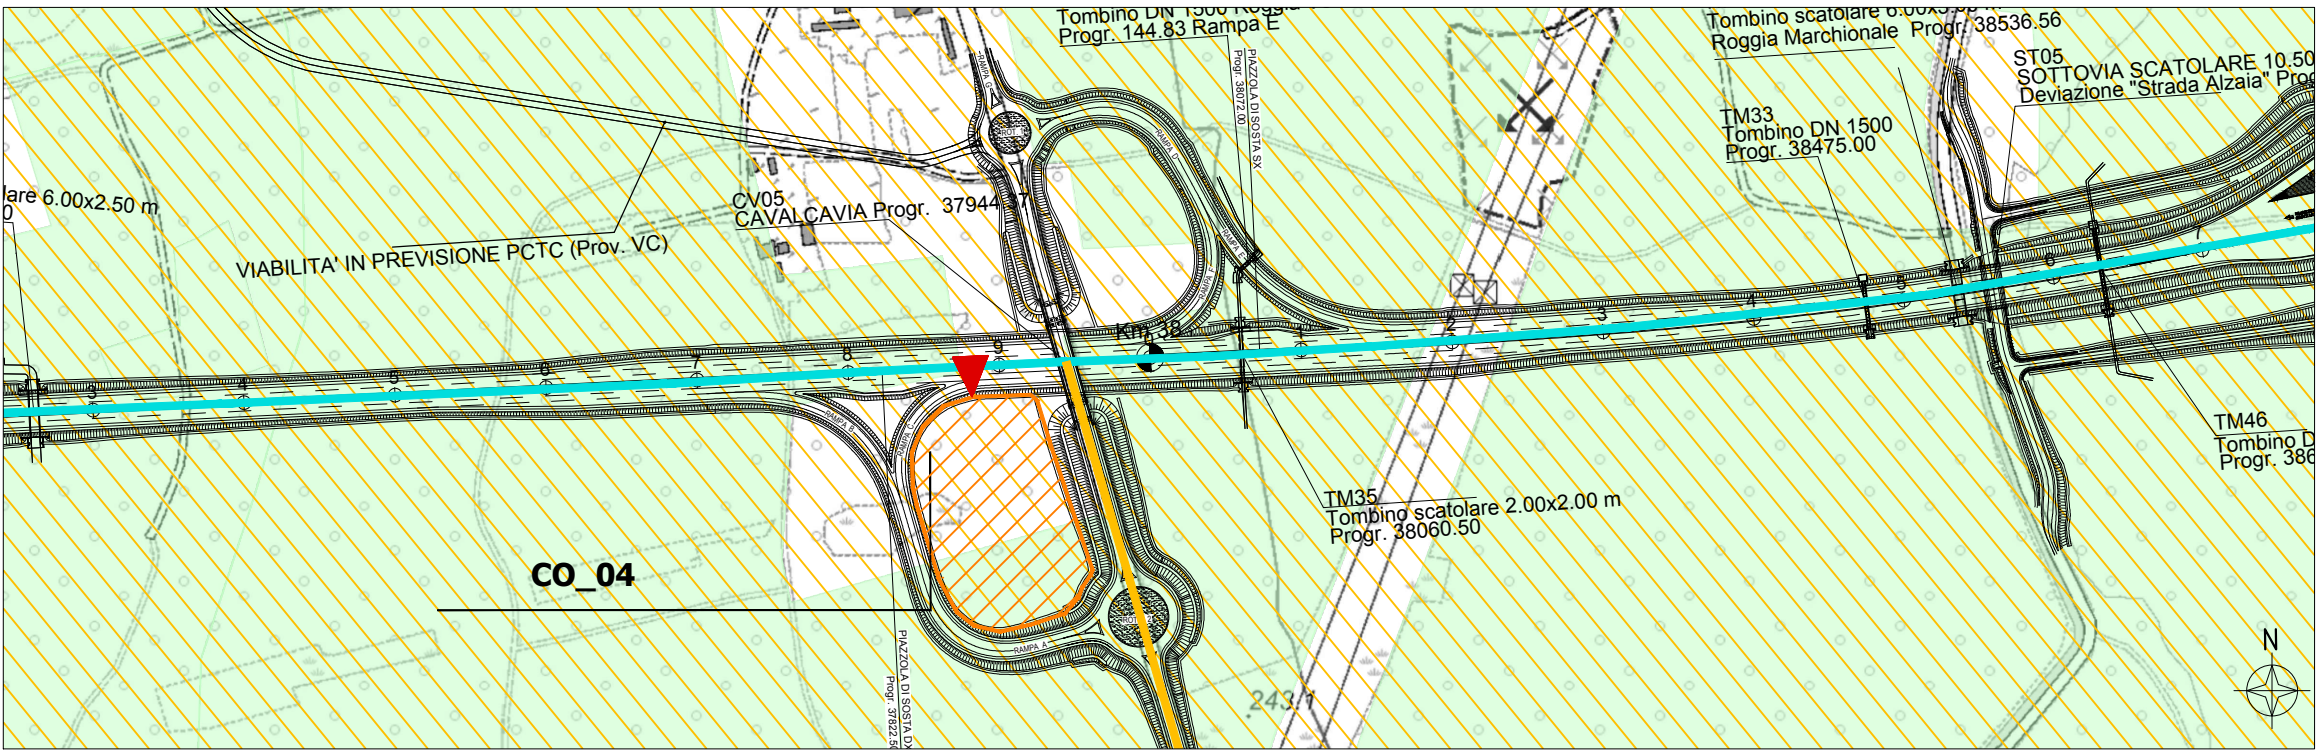


ANALISI VINCOLI

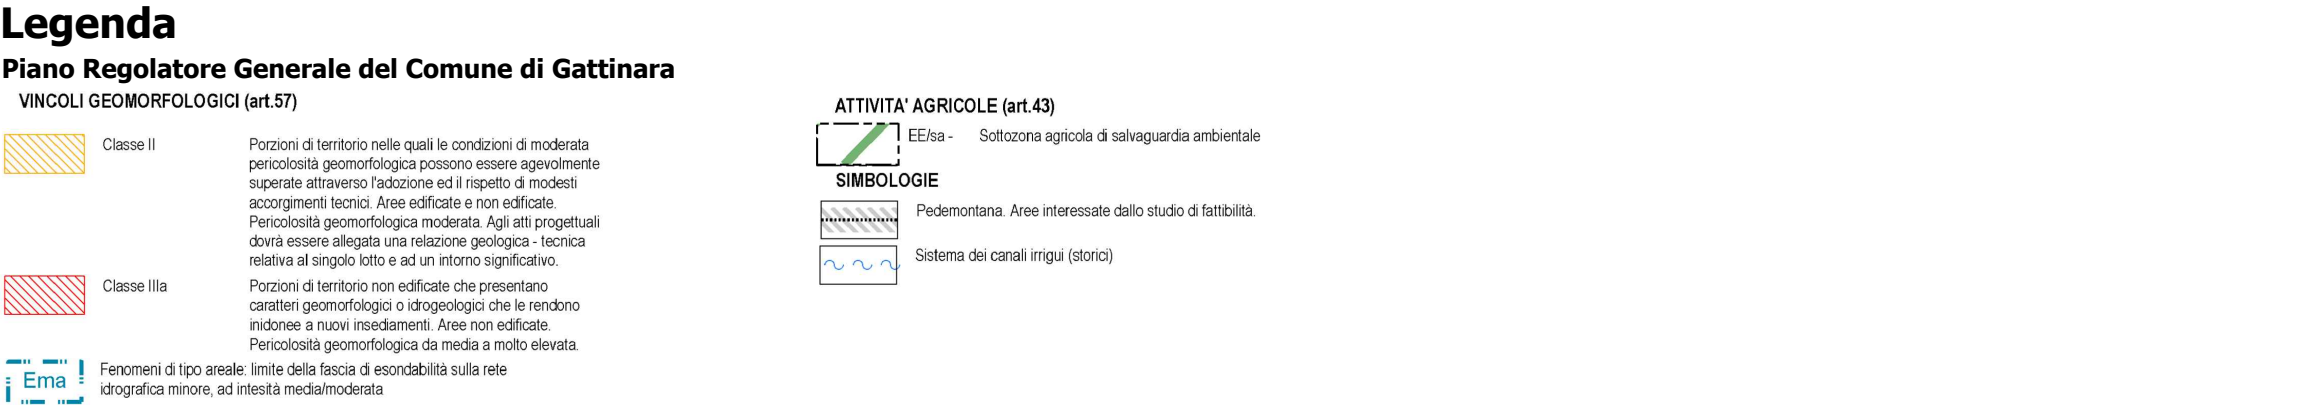


INQUADRAMENTO URBANISTICO - PIANIFICAZIONE COMUNALE

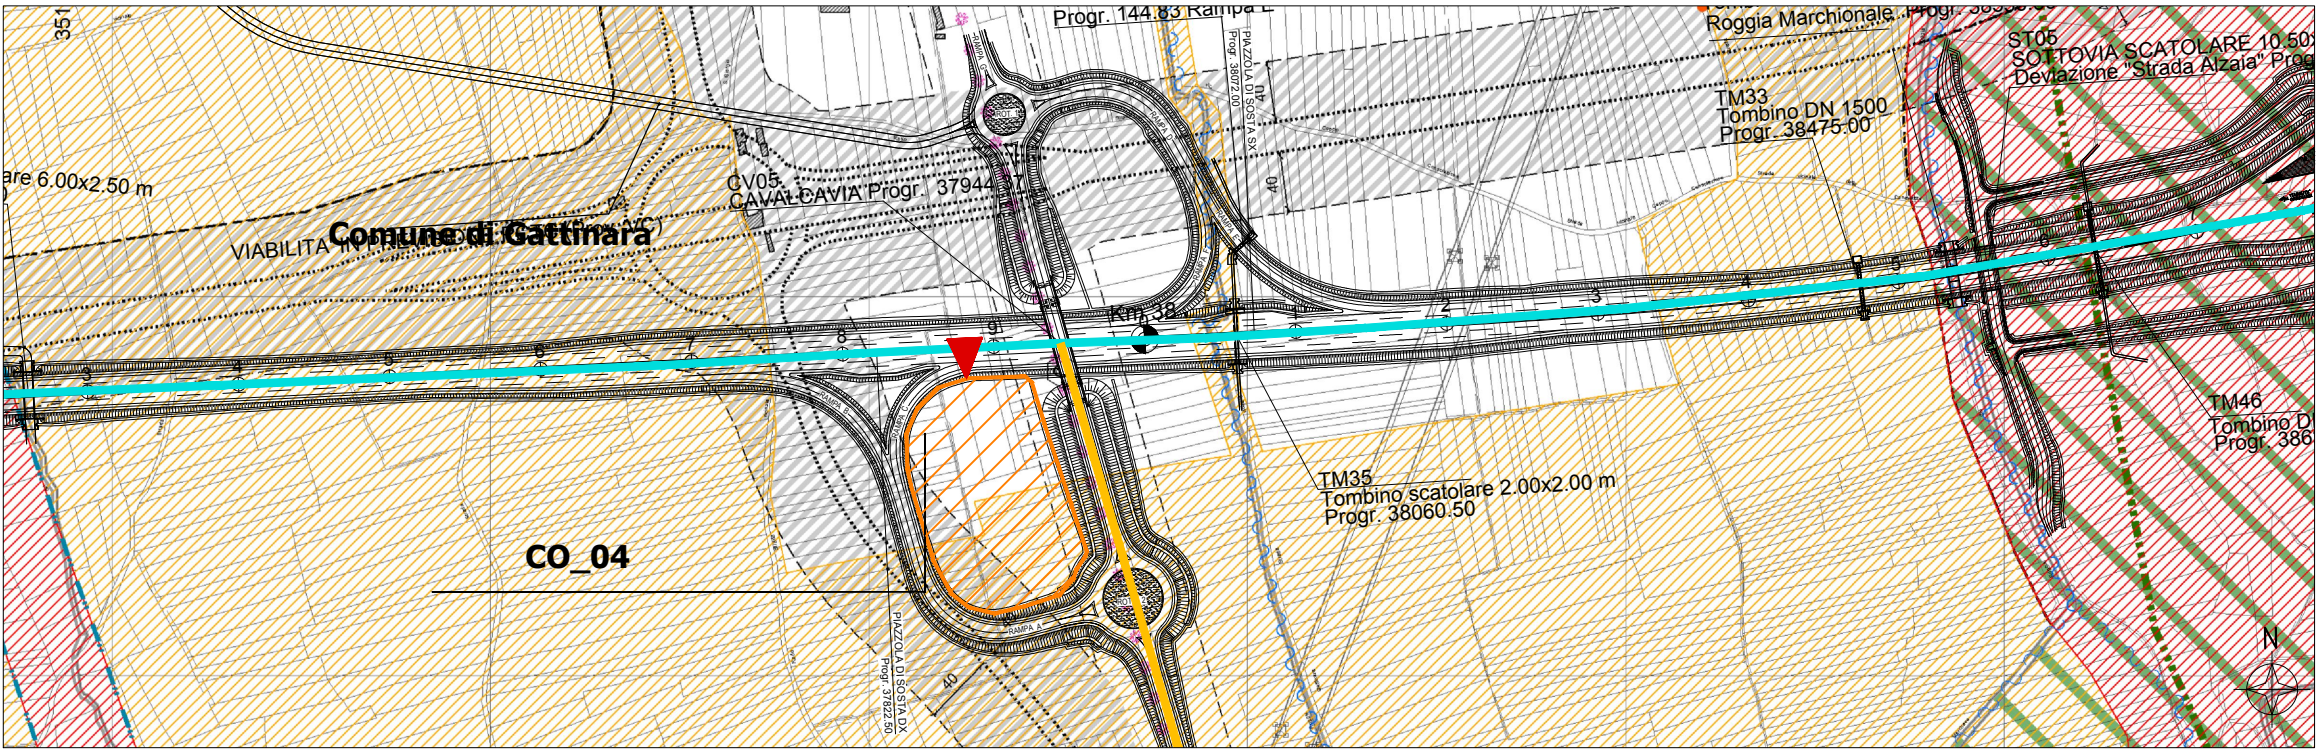


INQUADRAMENTO IDROGEOLOGICO

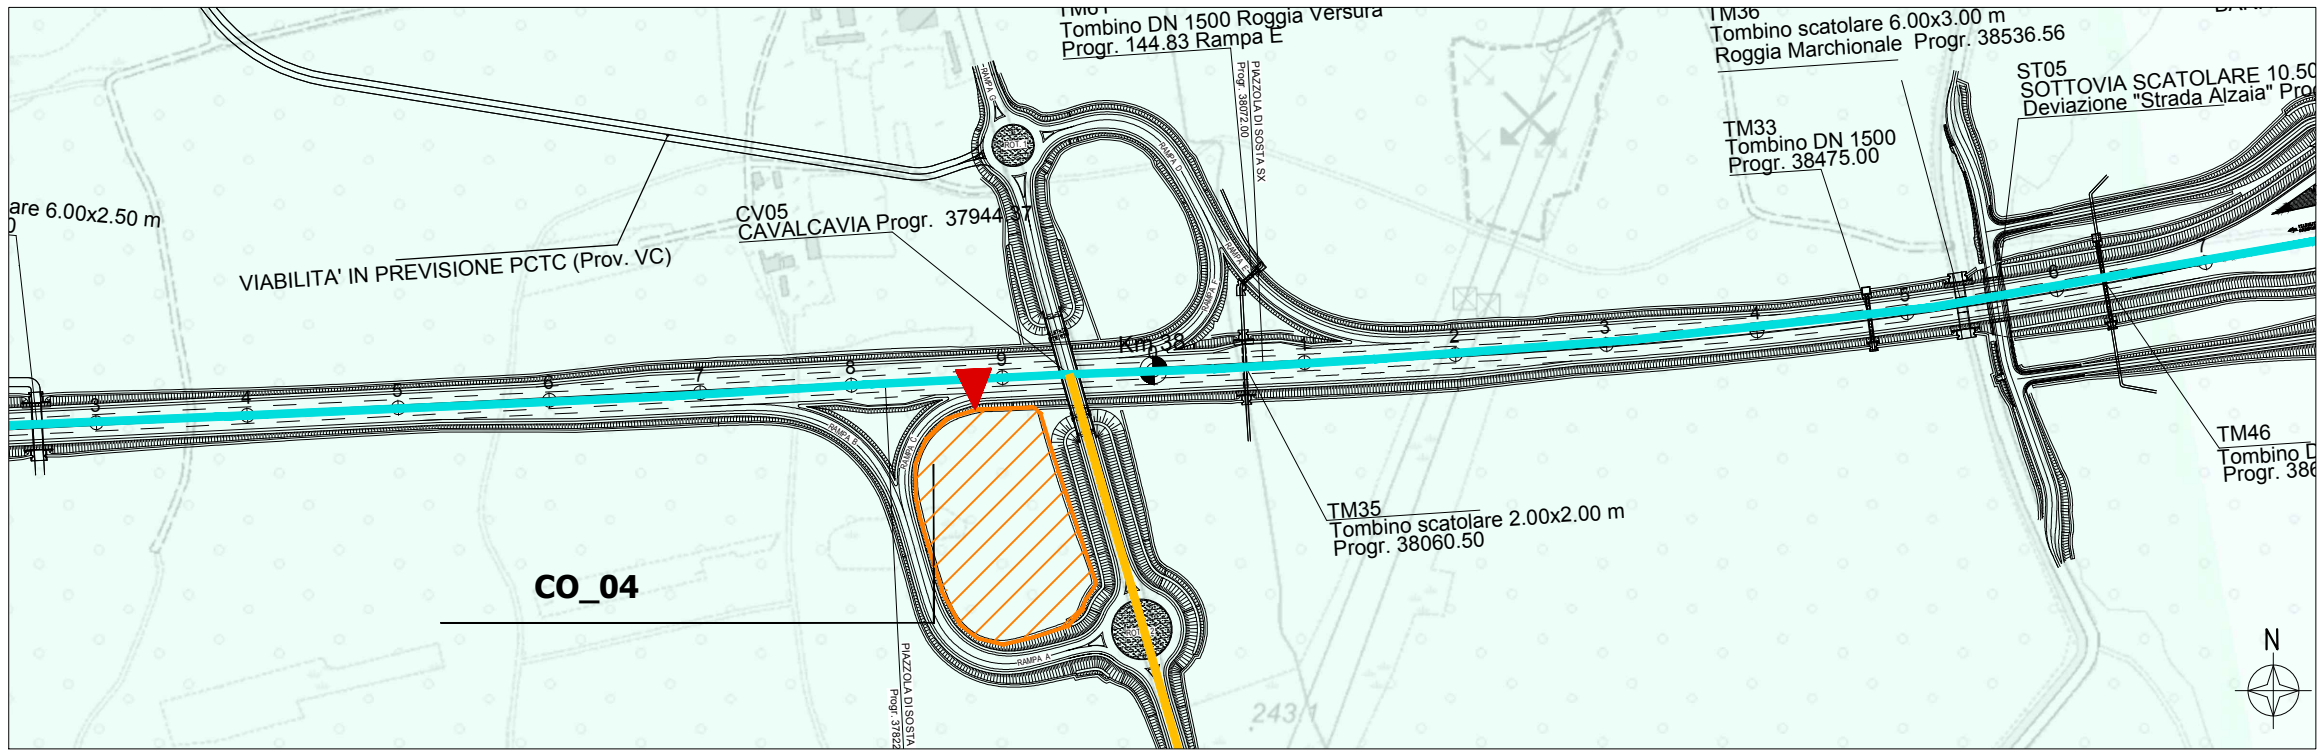

USO DEL SUOLO

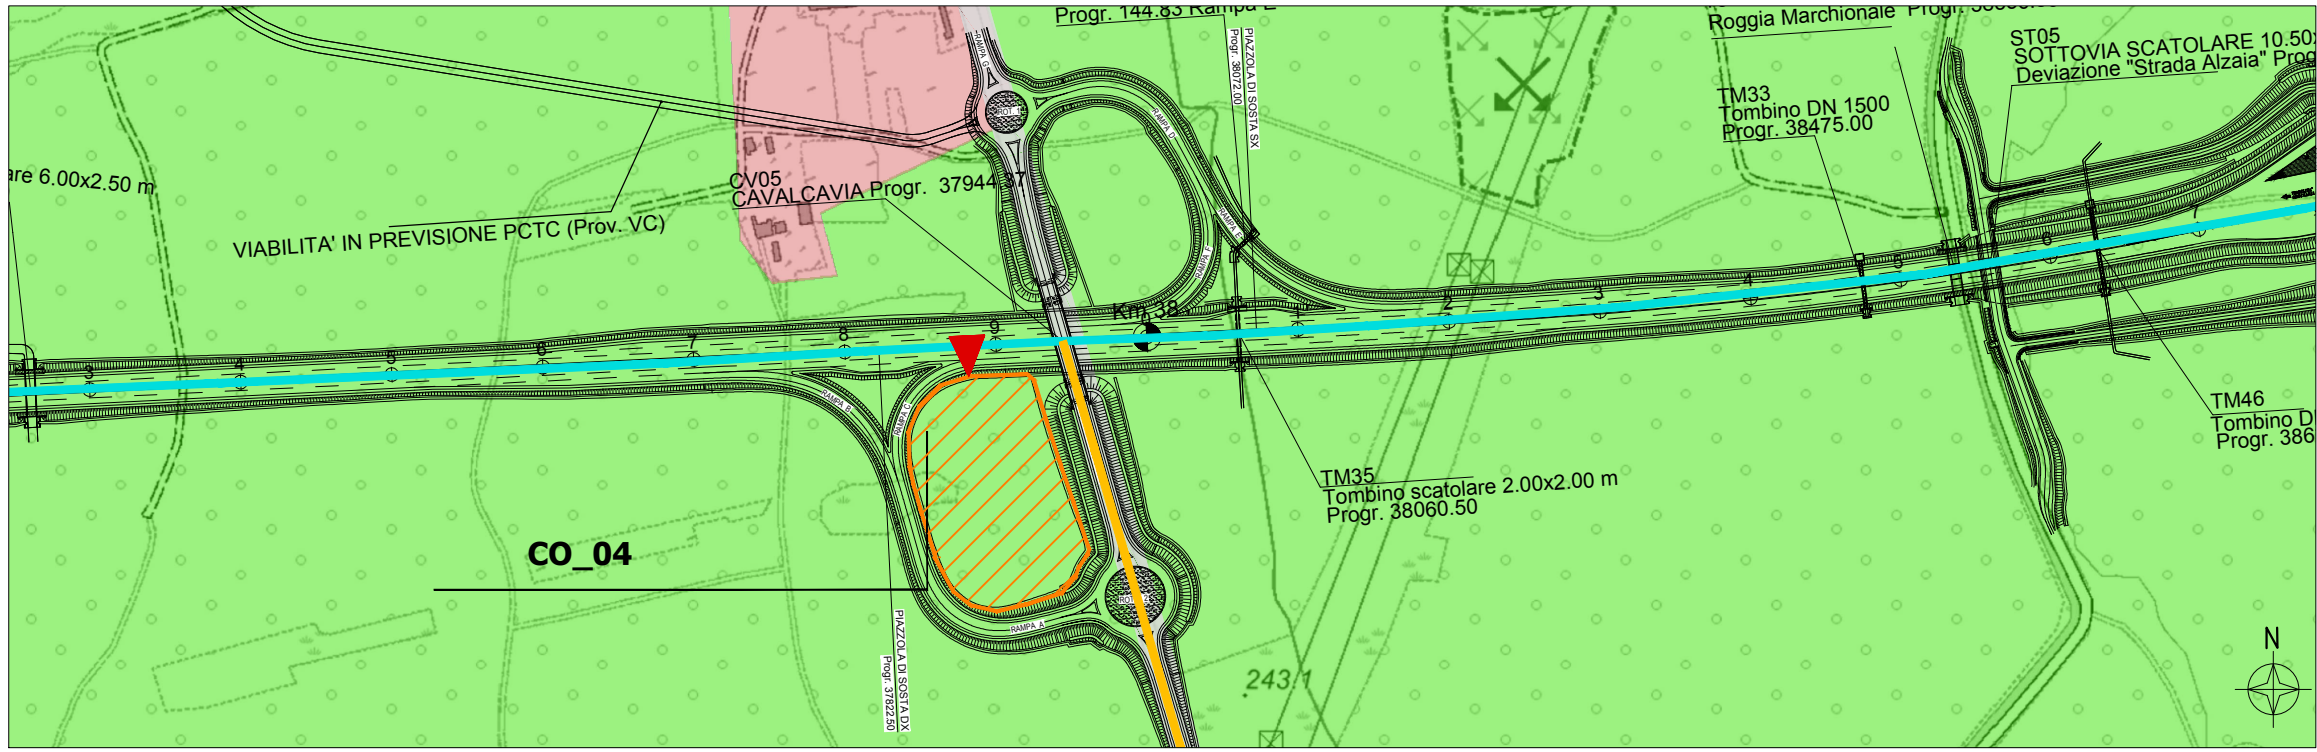

SCHEDA SINTETICA	
CO_04 Cantiere operativo - Svincolo di Gattinara	
Provincia	Vercelli
Comune	Gattinara
Localizzazione	Innesto con la S.S. 594
Superficie	13.000 mq
Destinazione PRG	Piano Regolatore Generale del Comune di Gattinara Classe II Porzioni di territorio nelle quali le condizioni di moderata pericolosità geomorfologica possono essere agevolmente superate attraverso l'adozione ed il rispetto di modesti accorgimenti tecnici. Aree edificate e non edificate. Pericolosità geomorfologica moderata. Agli atti progettuali dovrà essere allegata una relazione geologica - tecnica relativa al singolo lotto e ad un intorno significativo. Pedemontana. Aree interessate dallo studio di fattibilità.
Presenza di vincoli	Aree tutelate per legge, esclusa let. f (Art. 142 del D.lgs. 42/2004 e s.m.i.): g) i territori coperti da foreste e da boschi, ancorché percorsi o danneggiati dal fuoco, e quelli sottoposti a vincolo di rimboscimento, come definiti dall'articolo 2, commi 2 e 6, del decreto legislativo 18 maggio 2001, n. 227
Uso del suolo	Boschi di latifoglie
Idrogeologia	Depositi fluviali medi
Morfologia	Pianeggiante
Tipologia di ripristino previsto	Ripristino del sito nelle condizioni originarie

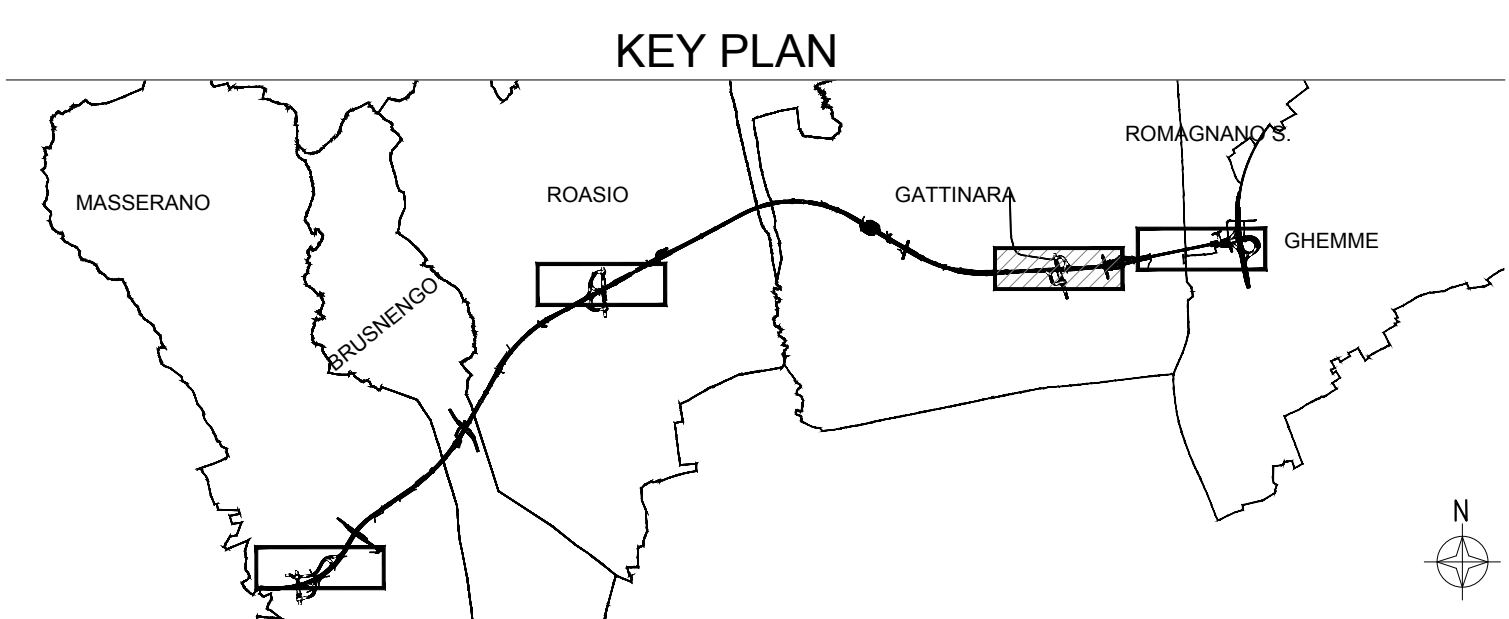

 anas		Direzione Progettazione e Realizzazione Lavori	
Collegamento tra l'A4 (Torino-Milano) in località Santhià, Biella, Gattinara e l'A26 (Genova Voltri-Gravellona) in località Ghemme. Lotto 1			
PROGETTO DEFINITIVO			COD.
PROGETTAZIONE: ANAS - DIREZIONE PROGETTAZIONE E REALIZZAZIONE LAVORI			
PROGETTISTI: ing. Vincenzo Marzi Ordine Ing. di Bari n.3594 ing. Achille Devitofranceschi Ordine Ing. di Roma n.19116			
IL GEOLOGO: geol. Serena Majetta Ordine Geol. del Lazio n.928			
RESPONSABILE DEL SIA arch. Giovanni Magari Ordine Arch. di Roma n.16183			
IL COORDINATORE PER LA SICUREZZA IN FASE DI PROGETTAZIONE geom. Fabio Quondam			
VISTO: IL RESPONSABILE DEL PROCEDIMENTO : ing. Nicolò Canepa			
PROTOCOLLO		DATA	
Aggiornamento documentazione ambientale ai fini della conferma dei pareri di cui alla nota del MIT prot. 3038 del 16/03/2016			
Schede di cantiere Tav 3/4			
CODICE PROGETTO		NOME FILE	
PROGETTO		T00IA20CAN03A.dwg	
LIV. PROG.		N. PROG.	
DPT007		17/01	
CODICE ELAB.		T00IA20CAN0003	
C		A	
B		A	
A		A	
REV.		DESCRIZIONE	
emissione		Luglio 2018	
DATA		REDDATTO	
VERIFICATO		APPROVATO	