

Piano Regolatore Generale Intercomunale del Comune di Brusnengo

AREE PUBBLICHE E DI INTERESSE GENERALE

- AREE PER SERVIZI SOCIALI ED ATTREZZATURE A LIVELLO COMUNALE (Art. 25 N.A.)
- AREE PER L'ISTRUZIONE
- AREE DI INTERESSE COMUNE
- AREE PER IL DOGHI E LO SPORT
- FANDEGGIO PUBBLICO
- AREE A SERVIZIO DI INSEDIAMENTI PRODUTTIVI
- AREE A SERVIZIO DI INSEDIAMENTI TERZIARI
- AREE PER IMPIANTI TECNOLOGICI
- AREE PER ATTREZZATURE E SERVIZI PRIVATI DI INTERESSE COLLETTIVO
- AREE DI IMPIANTO PROVVISORIO CAMPER

AREE PER INSEDIAMENTI PRODUTTIVI

- AREE PER IMPIANTI PRODUTTIVI ESISTENTI DA CONSERVARE (Art. 25 N.A.)
- AREE CON IMPIANTI PRODUTTIVI DA RILocalizzare (Art. 25 N.A.)
- AREE DI NUOVO IMPIANTO ARTIGIANALE E LOCALIZZAZIONE INDUSTRIALE A LIVELLO COMUNALE (Art. 25 N.A.)
- AREE DI NUOVO IMPIANTO PRODUTTIVO DI LIVELLO COMUNALE (Art. 25 N.A.)

AREE PER INSEDIAMENTI TERZIARI

- AREE PER ATTIVITA' COMMERCIALI E DIRIZIONALI ESISTENTI (Art. 25 N.A.)
- AREE PER ATTIVITA' COMMERCIALI E DIRIZIONALI DI NUOVO IMPIANTO (Art. 25 N.A.)
- AREE PER ATTIVITA' RICETTIVE E PER LO SVAGO (Art. 24 N.A.)

AREE PER LE ATTIVITA' AGRICOLE

- INSEDIAMENTI AGRICOLI IN ZONE IMPROPRIE (Art. 26 N.A.)
- AREE AGRICOLE

AREE PER DESTINAZIONI SPECIALI

- FASCE DI RISPETTO GENERALE
- FASCE DI RISPETTO TORRENTE
- FASCE DI RISPETTO STRADALE
- VINCOLI AMBIENTALI - AREE DI TUTELA AMBIENTALE (Art. 44 N.A.)
- VINCOLI D.M. 18/10/1975

STRUMENTI URBANISTICI ATTUATIVI

- PEC: PIANO INDIRIZIVO DI INIZIATIVA PRIVATA CONVENZIONATA

Piano Regolatore Generale Intercomunale del Comune di Roasio

AREE PUBBLICHE E DI INTERESSE GENERALE

- AREE PER SERVIZI SOCIALI ED ATTREZZATURE A LIVELLO COMUNALE
- ATTREZZATURE E SERVIZI PRIVATI DI INTERESSE COLLETTIVO
- VIABILITA' IN PROGETTO

AREE PER INSEDIAMENTI PREVALENTEMENTE RESIDENZIALI

- NUCLEI DI ANTICA FORMAZIONE
- AREE EDIFICATE RESIDENZIALI
- AREE DI COMPLETAMENTO E DI NUOVO IMPIANTO

AREE PER INSEDIAMENTI A PREVALENZA PRODUTTIVA E PER GLI USI TERZIARI

- AREE CON ATTIVITA' PRODUTTIVE
- AREE CON ATTIVITA' COMMERCIALI E TERZIARIE

AREE PER DESTINAZIONI SPECIALI

- AREE DI CAVA E DI CONCESSIONE MINERARIA
- AREE DI RILEVANTE INTERESSE PAESISTICO AMBIENTALE (VEDI RIFERIMENTI NORMATIVI)
- LIMITI DELL'AREA PROTETTA DELLE BARAGGE
- AREE CON INSEDIAMENTI MILITARI

ADDENSAMENTI E LOCALIZZAZIONI COMMERCIALI (D.LGS. 114/1998, L.R. 28/1999, D.C.R. 24.3.2006 n.59, 10831)


- A3 ADDENSAMENTO STORICO RILEVANTE
- L1 LOCALIZZAZIONI URBANE NON ADDENSATE

AREE AGRICOLE

- AREA AD AGRICOLTURA GENERICA
- AREA AGRICOLA DI PRODUZIONE INTENSIVA E SPECIALIZZATA
- DELIMITAZIONE DELLA COLTIVAZIONE A RISERVA

VINCOLI

- FASCE DI RISPETTO GENERALE, DELLE CAPTAZIONI SUCCHIE E DEGLI IMPIANTI TECNOLOGICI
- AREE PERCORSE DAL FUOCO
- AREE DI DISCARICA DI RIFIUTI SOLIDI URBANI
- INTERVENTI CON STRUMENTO URBANISTICO ESECUTIVO OBBLIGATORIO
- SITI DI INTERESSE COMUNITARIO (S.I.C.)
- SITI DI INTERESSE REGIONALE (S.I.R.)

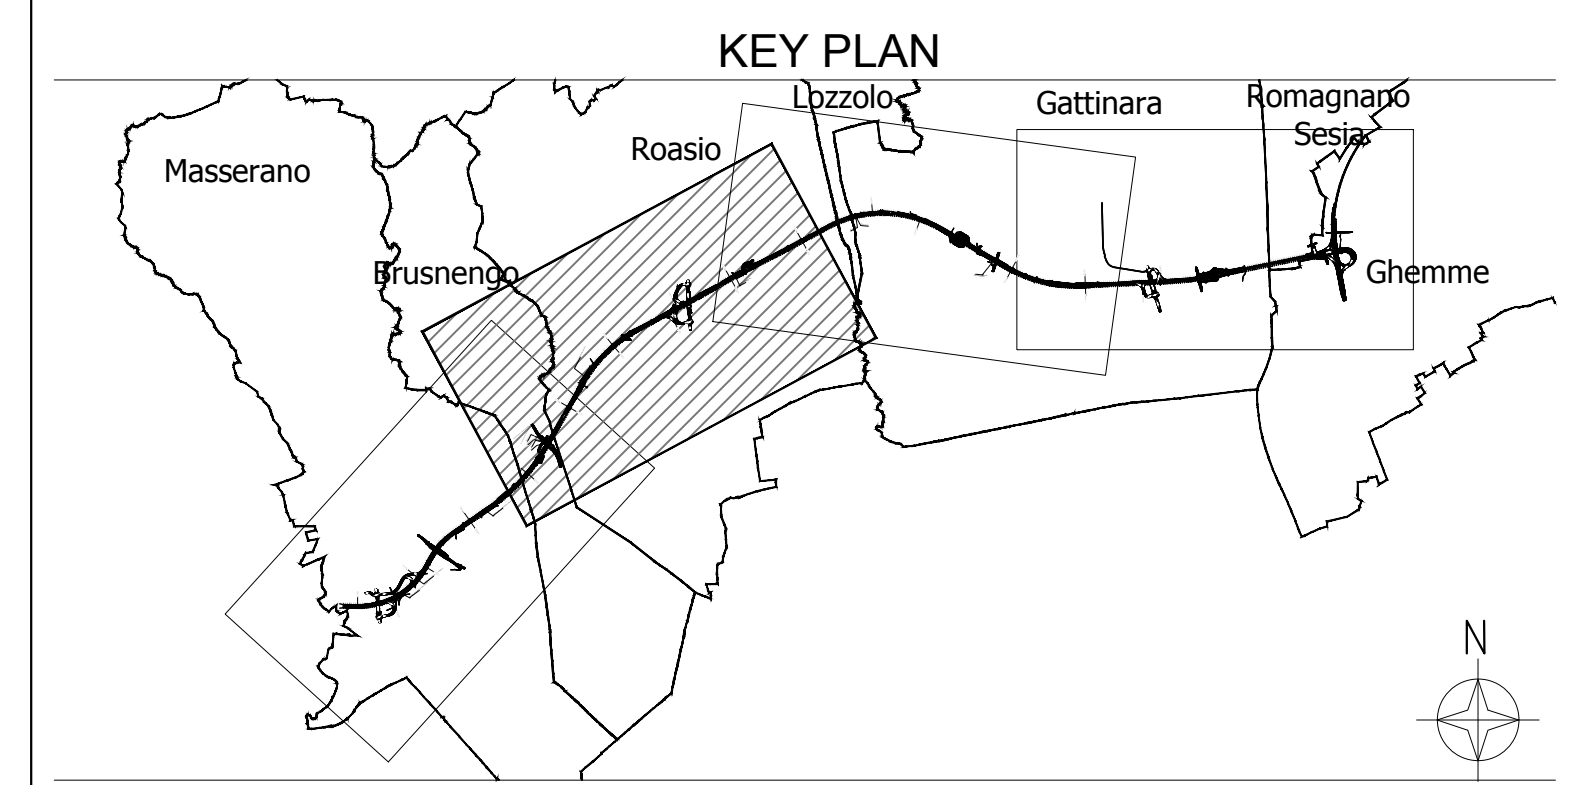

Legenda

- Confini comunali
- Fasce di rispetto stradale

Fonte: Comune di Brusnengo, Piano Regolatore Generale Intercomunale, approvato con DGR n. 11-10571 del 13/01/1987, variante parziale n. 19, approvata con DCC n. 24 del 27/03/2012; Comune di Roasio, Piano Regolatore Generale Intercomunale, approvato con DGR n. 11-10571 del 13-01-1987, variante generale approvata con DGR n. 30-5625 del 08/04/2013.

anas Direzione Progettazione e Realizzazione Lavori

Collegamento tra l'A4 (Torino-Milano) in località Santhià, Biella, Gattinara e l'A26 (Genova Voltri-Gravellona) in località Ghemme. Lotto 1

PROGETTO DEFINITIVO

PROGETTAZIONE: ANAS - DIREZIONE PROGETTAZIONE E REALIZZAZIONE LAVORI

PROGETTISTI:
Ing. Vincenzo Marzi
Ordine Ing. di Bari n.3594
Ing. Achille DeVitoFranceschi
Ordine Ing. di Roma n.19118

IL GEOLOGO:
geol. Serena Mojato
Ordine Geol. del Lazio n.928

RESPONSABILE DEL SIA
arch. Giovanni Magagnoli
Ordine Arch. di Roma n.18183

IL COORDINATORE PER LA SICUREZZA IN FASE DI PROGETTAZIONE
geom. Fabio Quattromani

VISTO: IL RESPONSABILE DEL PROCEDIMENTO :
Ing. Nicolò Campa

PROTOCOLLO DATA

Aggiornamento documentazione ambientale ai fini della conferma dei pareri di cui alla nota del MIT prot. 3038 del 16/03/2016

Mosaico degli strumenti urbanistici comunali Tav.2/4

CODICE PROGETTO	NOME FILE	REVISIONE	SCALA:
PROGETTO LIV. PROG. N. PROG.	TO01A10AMR CT07A.dwg		
DPT007 D 1701	CODICE ELAB. TO01A10AMR CT07A	A	1:5.000
C			
B			
A	emissione	Luglio 2018	
REV.	DESCRIZIONE	DATA	REDATTO VERIFICATO APPROVATO