


BAGNACAVALLO

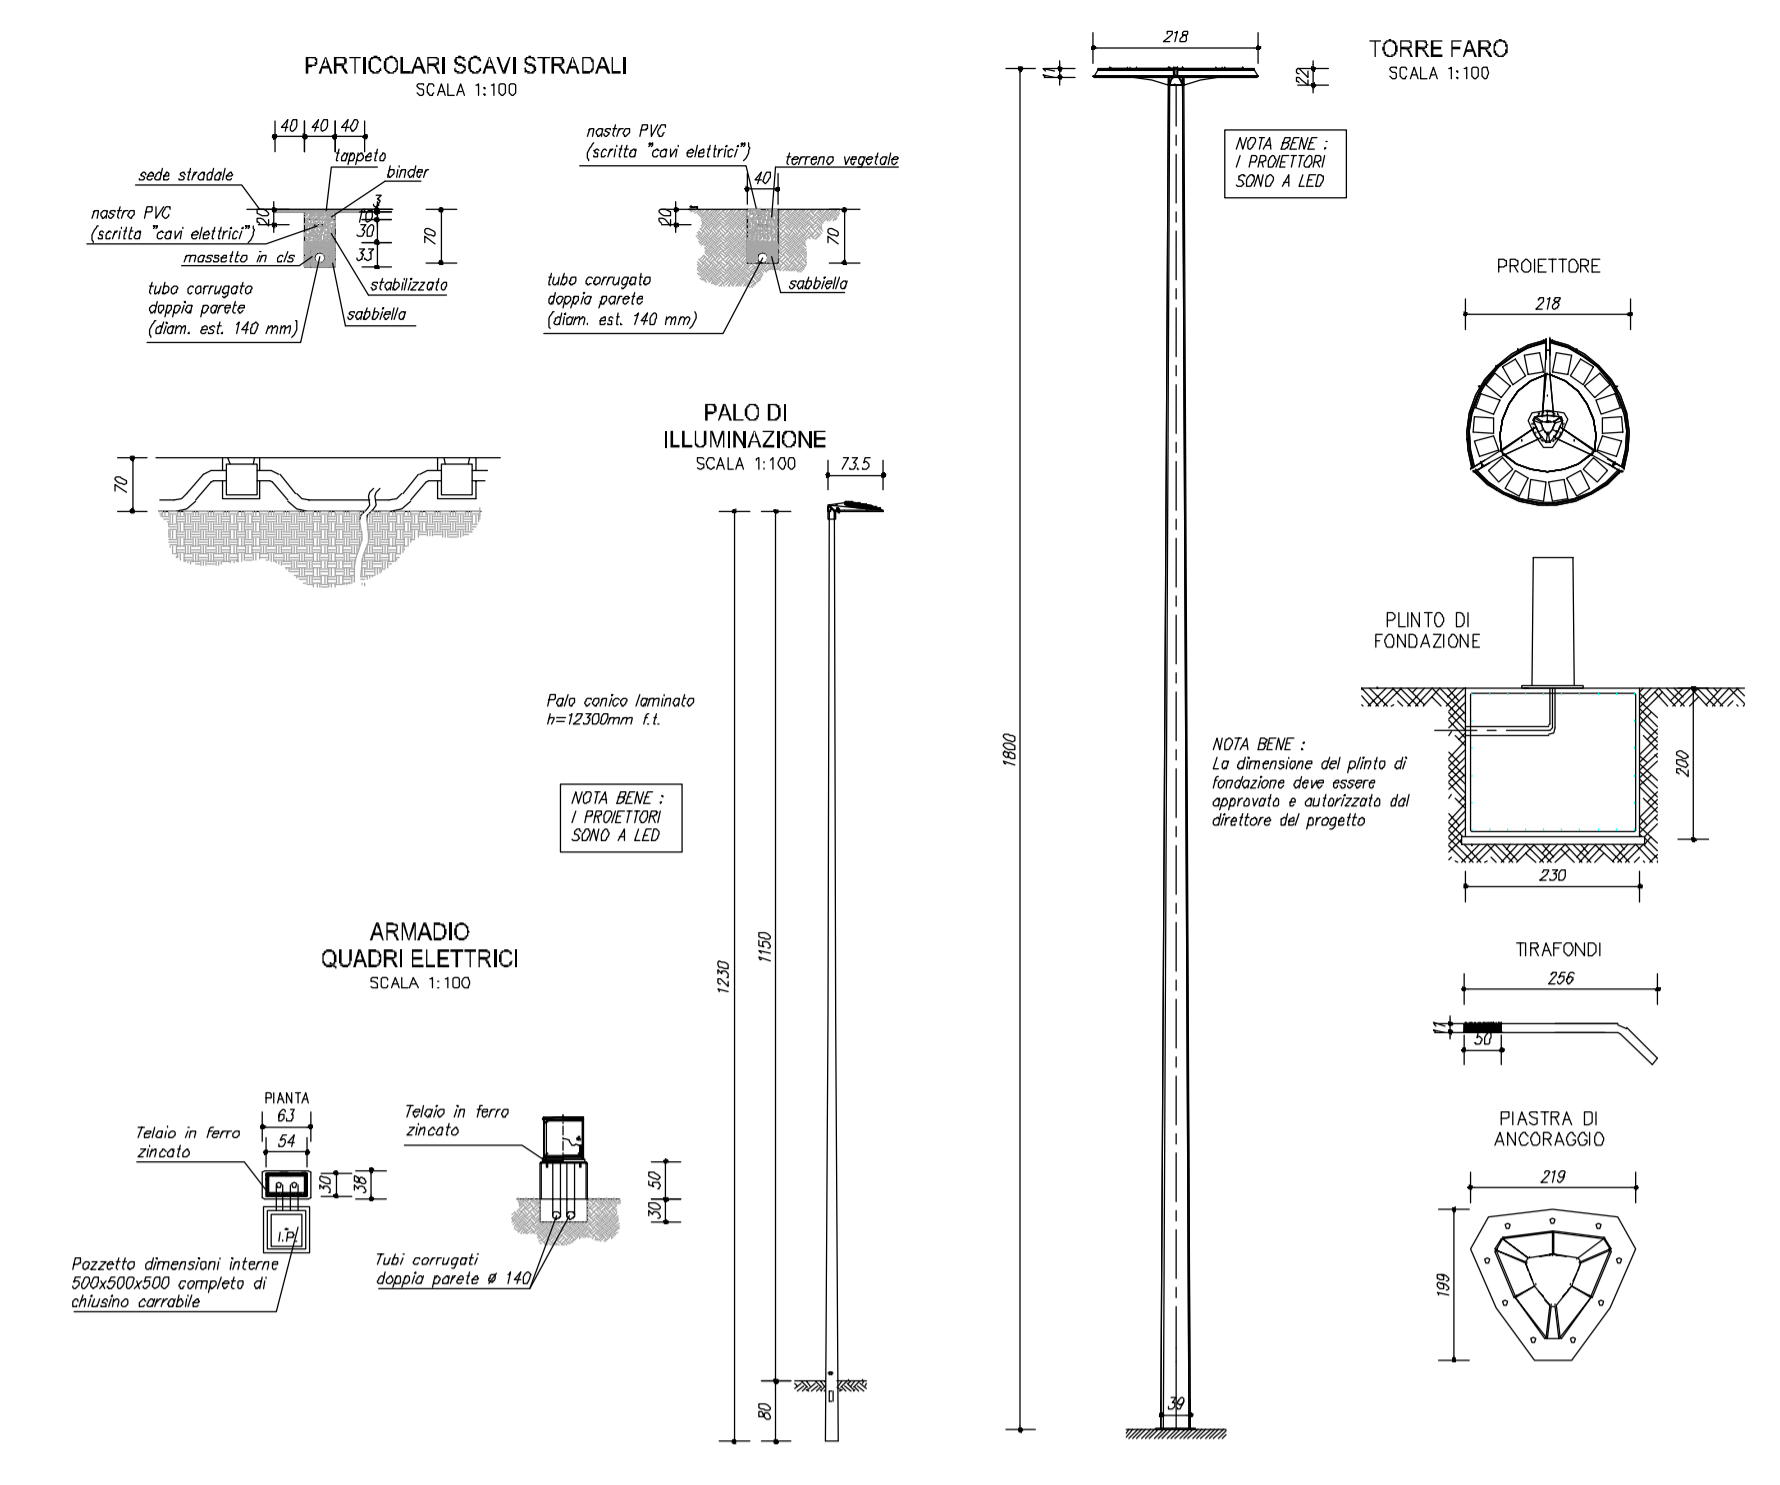

PROVINCIA DI RAVENNA
 SETTORE LAVORI PUBBLICI
 Servizio Infrastrutture viarie e programmazione

**INTERCONNESSIONE A/14 DIR CON LA S.P. 253R
 SAN VITALE NEL COMUNE DI BAGNACAVALLO IN
 LOCALITA' BORGO STECCHI**
 CUP J31B16000320009

**PROGETTO DI FATTIBILITA'
 TECNICO-ECONOMICA**

Presidente: Sig. Michele Di Falcio	Consigliere delegato al LL.PP.: Arch. Nicola Pici
Dirigente responsabile del Settore: Ing. Paolo Nobile	Resp. del Servizio: Ing. Chiara Bertini
RESPONSABILE UNICO DEL PROCEDIMENTO: Ing. Chiara Bertini	
PROGETTO STRADALE: Ing. Stefano Cassiani	Documento firmato e sigillato
STUDIO FATTIBILITA' AMBIENTALE: Ing. Francesco Mazza	Documento firmato e sigillato
INDAGINI GEOTECNICHE: Geol. Albertus Cedrus Alkyis; Ven Zulphen	Documento firmato e sigillato
RILIEVI TOPOGRAFICI: Pirocola di Ravenna	
PROCEDURA ESPROPRIATIVA: Pirocola di Ravenna	
0 EMISSIONE Rev. Descrizione	
	Redatto: Controllo: Approvato: Data:

TITOLO ELABORATO:
Planimetria di progetto Pubblica Illuminazione

Elaborazione:	Revisione:	Data:	Scala:	Rev. 0:
F.2.3	0	20/12/2018	1:1000	F_2_3_41_L_040_v1_Plan_PUB

- PALO PUBBLICA ILLUMINAZIONE
- POZZETTO PUBBLICA ILLUMINAZIONE
- CAVIDOTTO CORRUGATO Ø140 mm
- QUADRO ELETTRICO