LIVELLETTE	DIFF. DI QUOTA DISTANZA PENDENZA	h = 0.10 L = 58.70 i = 0.170%	h = -0.37 L = 79.86 i = -0.457%	h = 0.24 L = 150.46 i = 0.158%	h = 0.70 L = 120.67 i = 0.579%	h = -0.34 L = 68.62 i = -0.500%

PROFILO RAMO C RAMPA
(CORSIA SINGOLA)

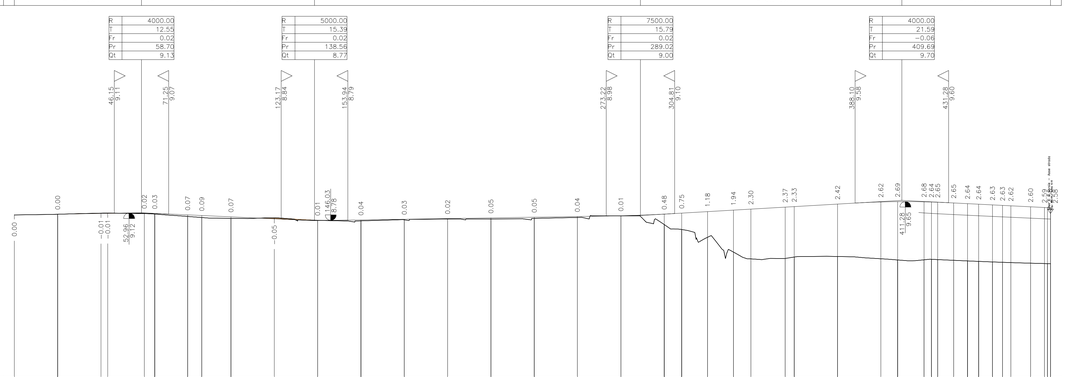

SCALA QUOTE 1:100
SCALA DISTANZE 1:1000

QT.RIF. 1.50

NUMERO SEZIONI	1	2	3	4	5	6	7	8	9	10	11	12	13	14	15	16	17	18	19	20	21	22	23	24	25	26	27	28	29	30	31	32	33	34	35	36	37	38	39
DISTANZE PARZIALI		20.00	20.00	3.11	16.89	4.82	15.18	6.53	13.47	20.00	20.00	20.00	20.00	20.00	20.00	20.00	19.89	20.11	20.00	8.06	11.94	11.95	8.05	15.83	4.17	20.00	20.00	7.74	12.19	3.42	7.38	6.45	5.55	6.38	4.64	3.80	9.12	6.37	
DISTANZE PROGRESSIVE	0.00	20.00	40.00	43.11	60.00	64.82	80.00	86.53	100.00	120.00	140.00	160.00	180.00	200.00	220.00	240.00	259.89	280.00	300.00	308.06	320.00	331.95	340.00	355.83	360.00	380.00	400.00	407.74	419.93	423.35	430.73	436.60	442.15	448.53	452.32	456.12	465.24	471.61	471.61
QUOTE TERRENO	9.03	9.06	9.11	9.12	9.09	9.07	8.96	8.91	8.87	8.90	8.78	8.76	8.80	8.84	8.85	8.87	8.91	8.99	8.59	8.36	8.00	7.32	7.00	7.02	7.09	7.11	7.01	6.95	6.96	6.97	6.97	6.98	6.91	6.89	6.86	6.84	6.83	6.80	7.00
QUOTE PROGETTO	9.03	9.07	9.10	9.11	9.10	9.09	9.03	9.00	8.94	8.85	8.79	8.80	8.83	8.86	8.89	8.93	8.96	8.99	9.07	9.11	9.18	9.25	9.30	9.39	9.42	9.53	9.63	9.64	9.64	9.62	9.58	9.53	9.55	9.49	9.47	9.45	9.41	9.41	9.30
ETTOMETRICHE	0				1							2							3							4														
ANDAMENTO PLANIMETRICO	L= 43.11		Sv= 43.42 α=6.1420 R= 450.00						L= 173.37									A= 68.09 Sv= 48.17 Tau= 15.9504 Dr= 1.00				A= 47.76 α=31.5924 R= 96.25 2				A= 70.69 Sv= 51.92 Tau= 17.1691 Dr= 0.96						A= 70.69 Sv= 67.75 Tau= 29.2427 Dr= 2.57							3
Sopraelevazioni SX	2.50%	2.50%	2.50%	2.50%	2.50%			2.50%	2.50%	2.50%							2.50%			5.00%	5.00%				5.00%	2.50%													7.00%	7.00%
DX	-2.50%	-2.50%	-2.50%	-2.50%				-2.50%	-2.50%	-2.50%							-2.50%			-5.00%	-5.00%				-5.00%	-2.50%													-7.00%	-7.00%

LIVELLETTE	DIFF. DI QUOTA DISTANZA PENDENZA	h = 0.45 L = 89.94 i = 0.504%	h = 3.18 L = 157.47 i = 2.017%	h = 2.17 L = 157.05 i = 1.383%	h = 0.13 L = 39.82 i = 0.326%

PROFILO RAMO D RAMPA
(CORSIA SINGOLA)

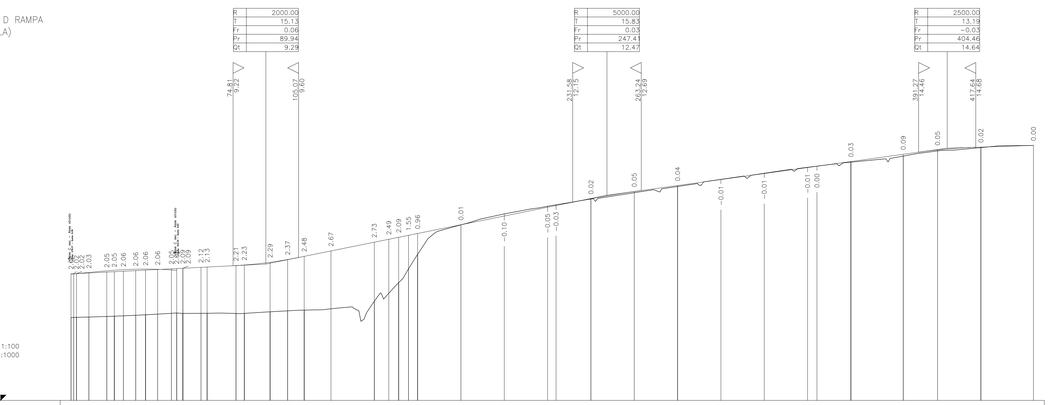

SCALA QUOTE 1:100
SCALA DISTANZE 1:1000

QT.RIF. 3.00

NUMERO SEZIONI	1	3	4	5	6	7	8	9	10	11	13	15	17	18	19	20	21	22	23	24	25	26	27	28	29	30	31	32	33	34	35	36	37	38	39	40	41	42	43
DISTANZE PARZIALI		5.74	8.26	3.48	4.18	6.54	5.59	6.35	2.65	2.83	13.32	3.85	11.90	8.10	7.64	12.36	20.00	6.72	2.49	2.00	4.55	4.20	20.00	20.00	20.00	3.80	16.10	20.00	20.00	20.00	20.00	20.00	15.68	24.16	15.84	20.00	24.27	
DISTANZE PROGRESSIVE	0.00	5.74	13.99	17.47	21.65	28.19	33.78	40.13	42.78	45.61	58.93	62.78	74.68	82.78	90.42	102.78	122.78	129.50	131.99	133.99	138.54	142.74	162.74	182.74	202.74	206.54	222.64	242.64	262.64	282.64	302.64	322.64	338.32	362.48	378.32	398.32	422.59	422.59	444.27
QUOTE TERRENO	6.83	6.83	6.85	6.87	6.89	6.93	6.90	6.95	6.98	7.04	7.01	7.02	7.01	7.02	7.09	7.14	7.17	7.23	7.57	7.95	8.43	8.62	8.74	9.74	11.10	11.61	11.51	11.96	12.03	12.30	12.59	12.87	13.20	13.48	13.76	13.81	14.00	14.27	14.77
QUOTE PROGETTO	8.64	8.64	8.88	8.92	8.94	8.99	9.01	9.04	9.03	9.10	9.14	9.16	9.22	9.25	9.38	9.50	9.65	9.90	10.30	10.44	10.53	10.62	10.71	11.11	11.51	11.92	11.99	12.31	12.64	12.92	13.20	13.47	13.75	13.81	14.03	14.36	14.56	14.67	14.77
ETTOMETRICHE	0															1												2									3			
ANDAMENTO PLANIMETRICO																																							
Sopraelevazioni SX	7.00%	7.00%	7.00%	7.00%	7.00%	7.00%	7.00%	7.00%	7.00%	7.00%	7.00%	7.00%	7.00%	7.00%	7.00%	7.00%	7.00%	7.00%	5.00%	5.00%	5.00%																		2.50%
DX	-7.00%	-7.00%	-7.00%	-7.00%	-7.00%	-7.00%	-7.00%	-7.00%	-7.00%	-7.00%	-7.00%	-7.00%	-7.00%	-7.00%	-7.00%	-7.00%	-7.00%	-7.00%	-5.00%	-5.00%	-5.00%																		-2.50%

LIVELLETTE	DIFF. DI QUOTA DISTANZA PENDENZA	h = 0.14 L = 227.28 i = 0.060%	h = 0.56 L = 112.87 i = 0.500%

PROFILO RAMO C DOPPIA CORSIA

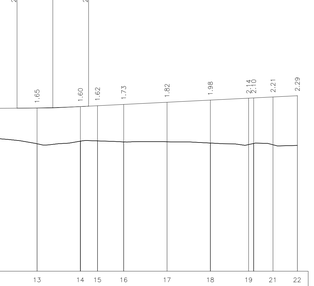

SCALA QUOTE 1:100
SCALA DISTANZE 1:1000

QT.RIF. 1.00

NUMERO SEZIONI	1	2	3	4	5	6	7	8	9	10	11	12	13	14	15	16	17	18	19	21	22
DISTANZE PARZIALI	7.29	12.71	20.00	20.00	20.00	20.00	20.00	20.00	20.00	20.00	20.00	20.00	20.00	20.00	7.90	12.10	20.00	20.00	17.67	2.33	8.91	11.24	
DISTANZE PROGRESSIVE	0.00	7.29	20.00	40.00	60.00	80.00	100.00	120.00	140.00	160.00	180.00	200.00	220.00	240.00	247.90	260.00	280.00	300.00	317.67	320.00	328.91	340.15	
QUOTE TERRENO	7.10	6.98	6.86	6.88	6.82	7.30	7.18	7.01	7.18	7.07	7.00	7.04	7.12	6.88	7.00	7.02	6.97	6.97	6.92	6.85	6.84	6.80	
QUOTE PROGETTO	8.40	8.40	8.41	8.42	8.44	8.45	8.46	8.47	8.48	8.50	8.51	8.52	8.54	8.60	8.64	8.70	8.80	8.90	9.00	9.02	9.04	9.10	
ETTOMETRICHE	0						1						2						3				
ANDAMENTO PLANIMETRICO	L= 247.90																	A= 69.88 Sv= 69.76 Tau= 31.7229 Dr= 2.87			R= 70.00 1				
Sopraelevazioni SX	Zona d'intersezione																		2.50%		7.00%	7.00%	
DX	rot Nord																		-2.50%		-2.50%	-7.00%	-7.00%

PLANIMETRIA DI RIFERIMENTO
SCALA 1:2000

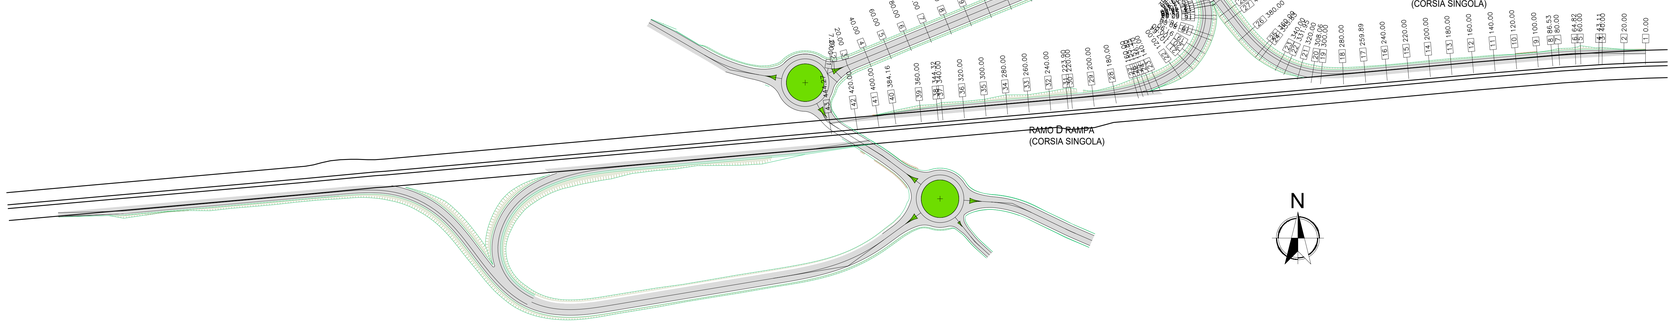

PROVINCIA DI RAVENNA
SETTORE LAVORI PUBBLICI
Servizio Infrastrutture viarie e programmazione

INTERCONNESSIONE A/14 DIR CON LA S.P. 253R SAN VITALE NEL COMUNE DI BAGNACAVALLO IN LOCALITA' BORGO STECCHI

CUP J31B16000320009

PROGETTO DI FATTIBILITA' TECNICO-ECONOMICA

Presidente: Sig. Michele De Pascale	Consigliere delegato al LL.PP.-Viabilità: Arch. Nicola Pasi
Dirigente responsabile del Settore: Ing. Paolo Nobile	Resp. del Servizio: Ing. Chiara Bentini

RESPONSABILE UNICO DEL PROCEDIMENTO:	Ing. Chiara Bentini	*Documento firmato digitalmente*
PROGETTO STRADALE:	Ing. Stefano Cassanini	*Documento firmato digitalmente*
STUDIO FATTIBILITA' AMBIENTALE:	Ing. Francesco Mazza	*Documento firmato digitalmente*
INDAGINI GEOTECNICHE:	Geol. Albertus Cecilius Aloysiu Van Zutphen	*Documento firmato digitalmente*
RILIEVI TOPOGRAFICI:	Provincia di Ravenna	
PROCEDURA ESPROPRIATIVA:	Provincia di Ravenna	

Rev.	Descrizione	Redatto:	Controllato:	Approvato:	Data:
0	EMISSIONE				

TITOLO ELABORATO:

Profili rami C e D

Elaborato num:	Revisione:	Data:	Scala:	Nome file:
F.4.2	0	20/12/2018	1:1000/100	F_4_2_4216_530_v1__profilo_C_primo-sec D.DWG