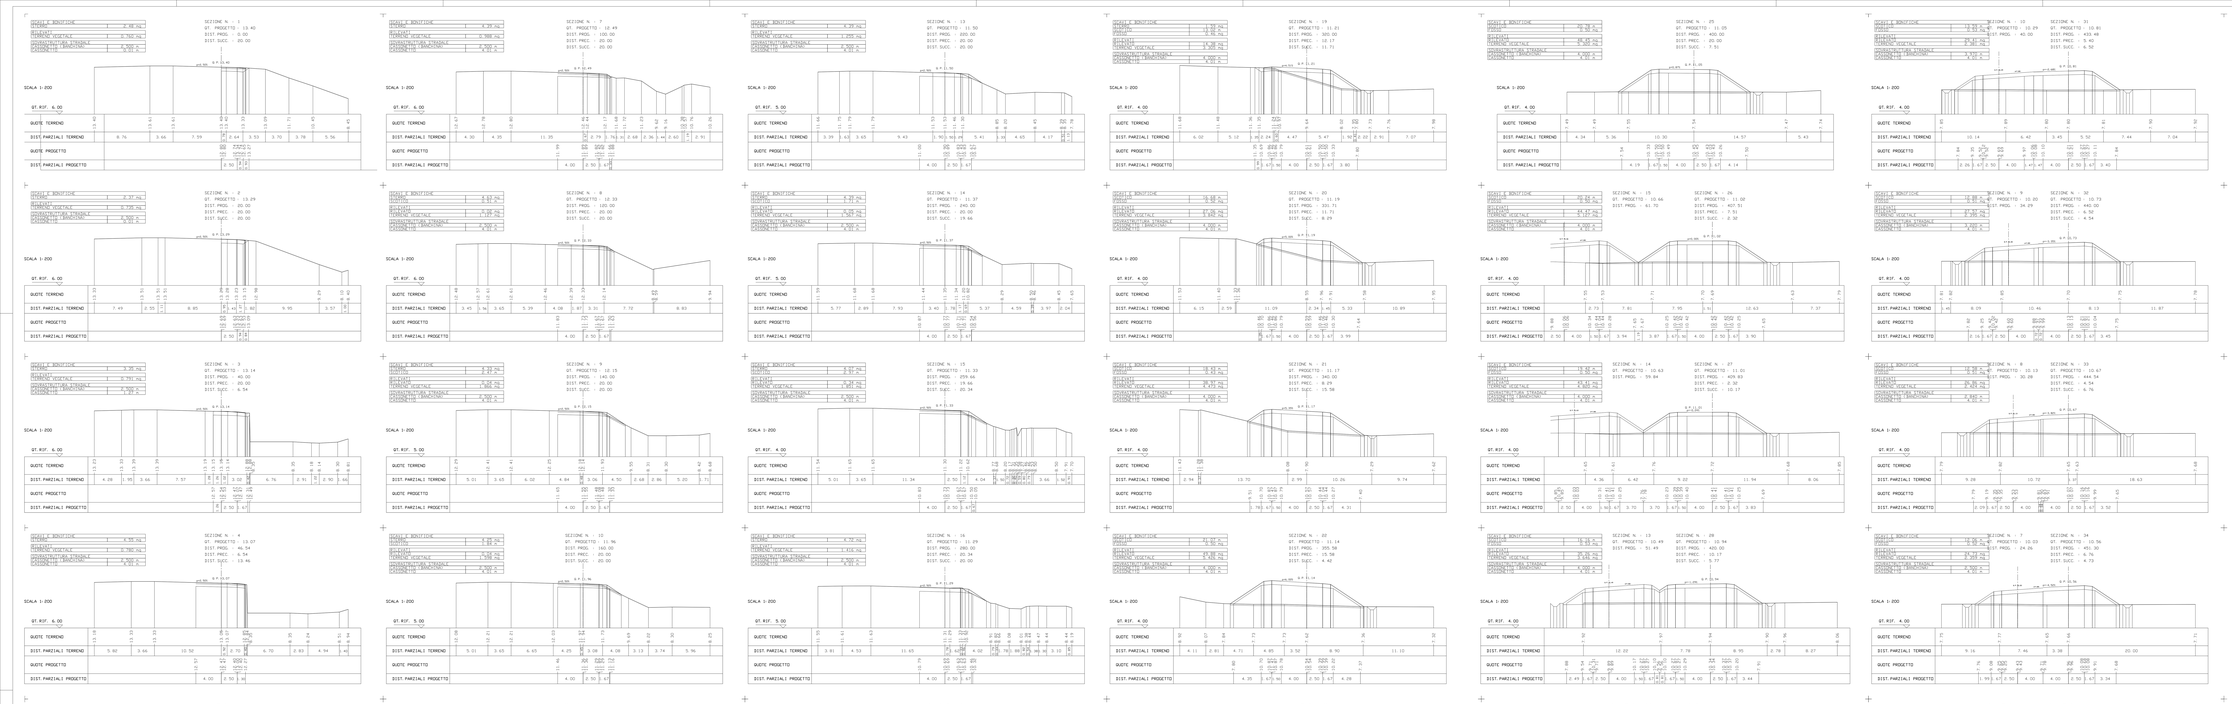

PROVINCIA DI RAVENNA
SETTORE LAVORI PUBBLICI
Servizio Infrastrutture viarie e programmazione

INTERCONNESSIONE A/14 DIR CON LA S.P. 253R SAN VITALE NEL COMUNE DI BAGNACAVALLO IN LOCALITA' BORGO STECCHI

CUP J31B16000320009

PROGETTO DI FATTIBILITA' TECNICO-ECONOMICA

Presidente	Consigliere delegato al LL.PP. (Viabilità
Sig. Michele De Pascale	Arch. Nicola Pasi
Dirigente responsabile del Settore Sig. Paolo Nobile	Resp. del Servizio Ing. Chiara Bandini

RESPONSABILE UNICO DEL PROCEDIMENTO:	Ing. Chiara Bandini — Documento firmato digitalmente
PROGETTO STRADALE:	Ing. Stefano Cassanro — Documento firmato digitalmente
STUDIO FATTIBILITA' AMBIENTALE:	Ing. Francesco Mazza — Documento firmato digitalmente
INDAGINI GEOTECNICHE:	Geol. Alberta Cecilia Aripsiu Van Zuijlen — Documento firmato digitalmente
RILIEVI TOPOGRAFICI:	Provincia di Ravenna
PROCEDURA ESPROPRIATIVA:	Provincia di Ravenna

Rev.	Descrizione	Redatto	Controllato	Approvato	Data
0	EMISSIONE				

TITOLO ELABORATO

Sezioni trasversali - Ramo A singola corsia

Elaborato cod.	Revisione	Data	Scala	Nome file
F.5.2	0	20/12/2018	1:200	F_5_2_A14_A_SSL01_ext Inter-V3.dwg