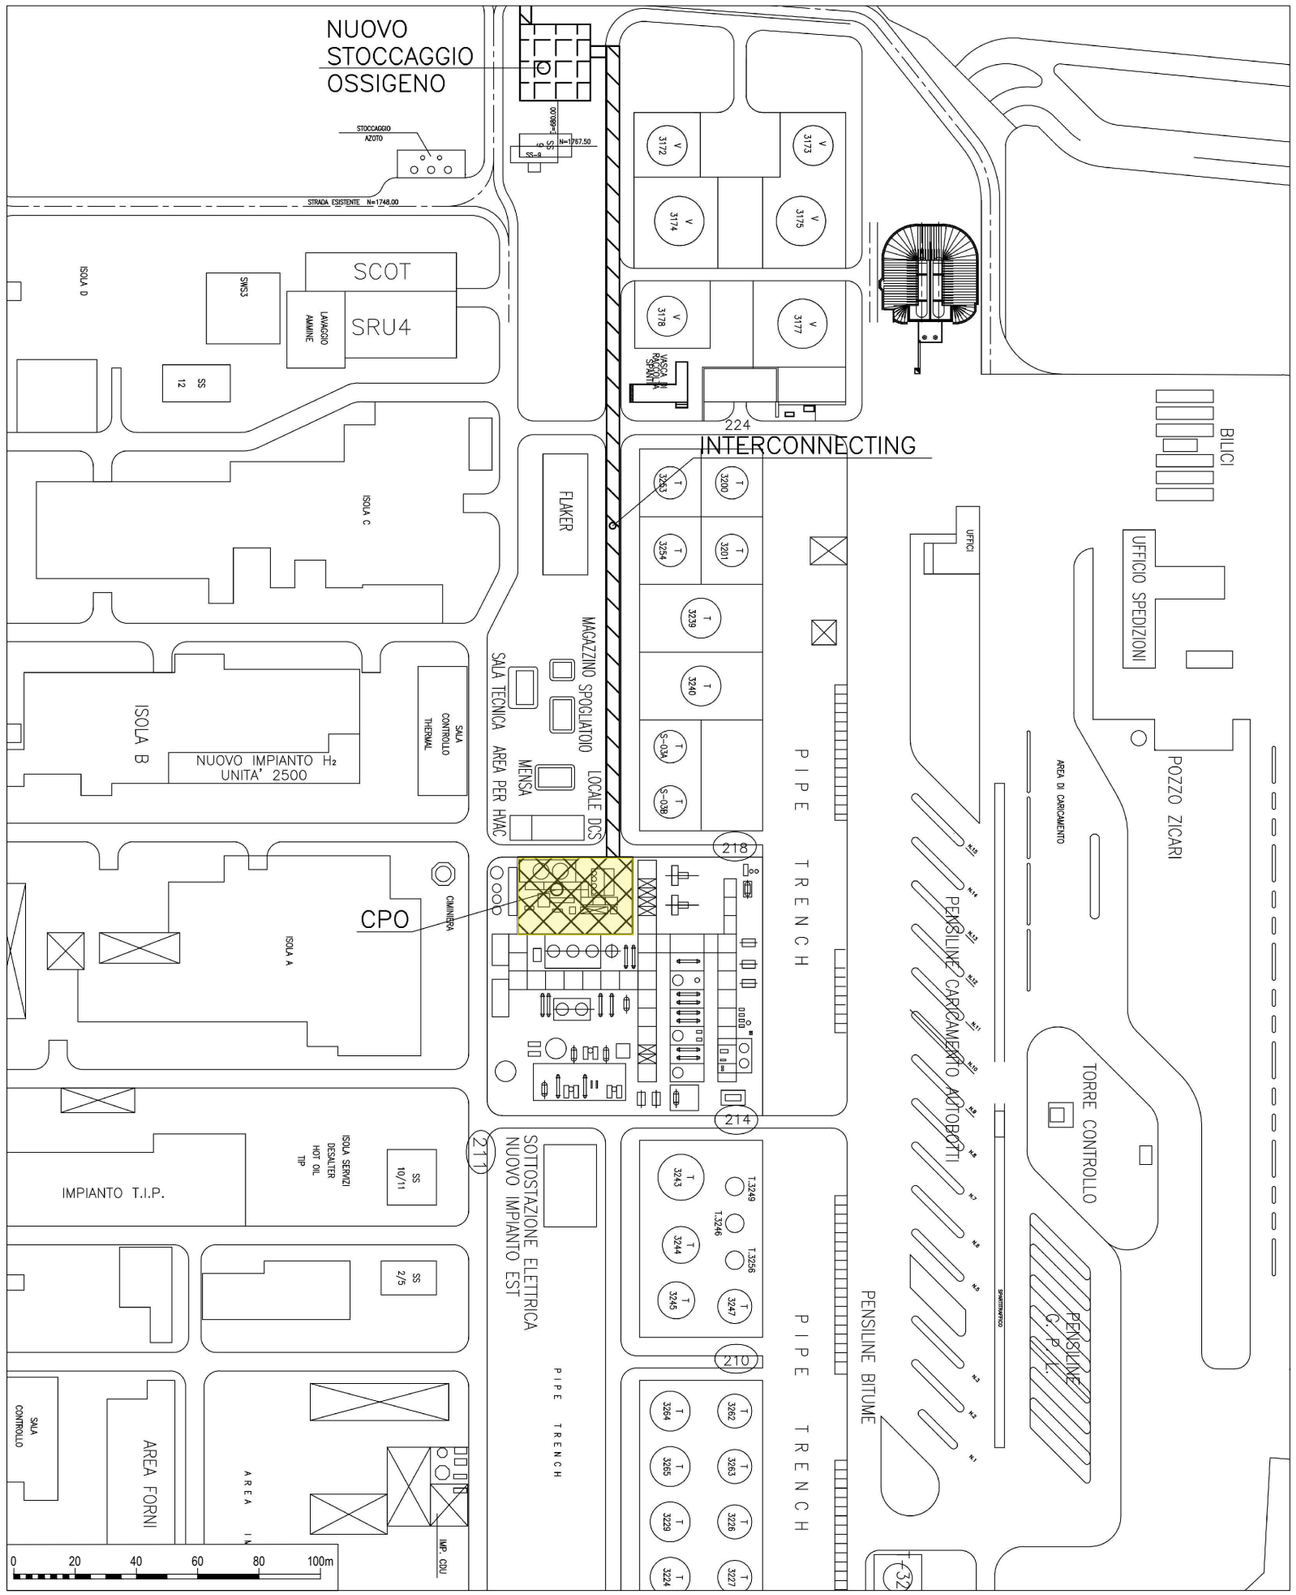

LEGENDA

CPO

Aree di proprietà Eni interne alla cinta doganale

| | | | |
|---|---|---|---|
| Cliente | Eni Raffineria di Taranto | Progetto | "CPO DEMO "<br>Studio Preliminare Ambientale per la Verifica di Assoggettabilità alla VIA<br>(art. 19 del D.Lgs.152/2006 e s.m.i.) |
| Consulente | GOLDER | Titolo del foglio | Allegato 4.1<br>Layout impianto CPO |
| Data | 28/01/2019 | | |
| Preparato | RGA | | |
| Disegnato | RGA | | |
| Commenti | - | | |
| Approvato | ALN | | |

| Numero progetto | Relazione | Data | Rev |
|---|---|---|---|
| 18110384 | 11926 | 28/01/2019 | 0 |