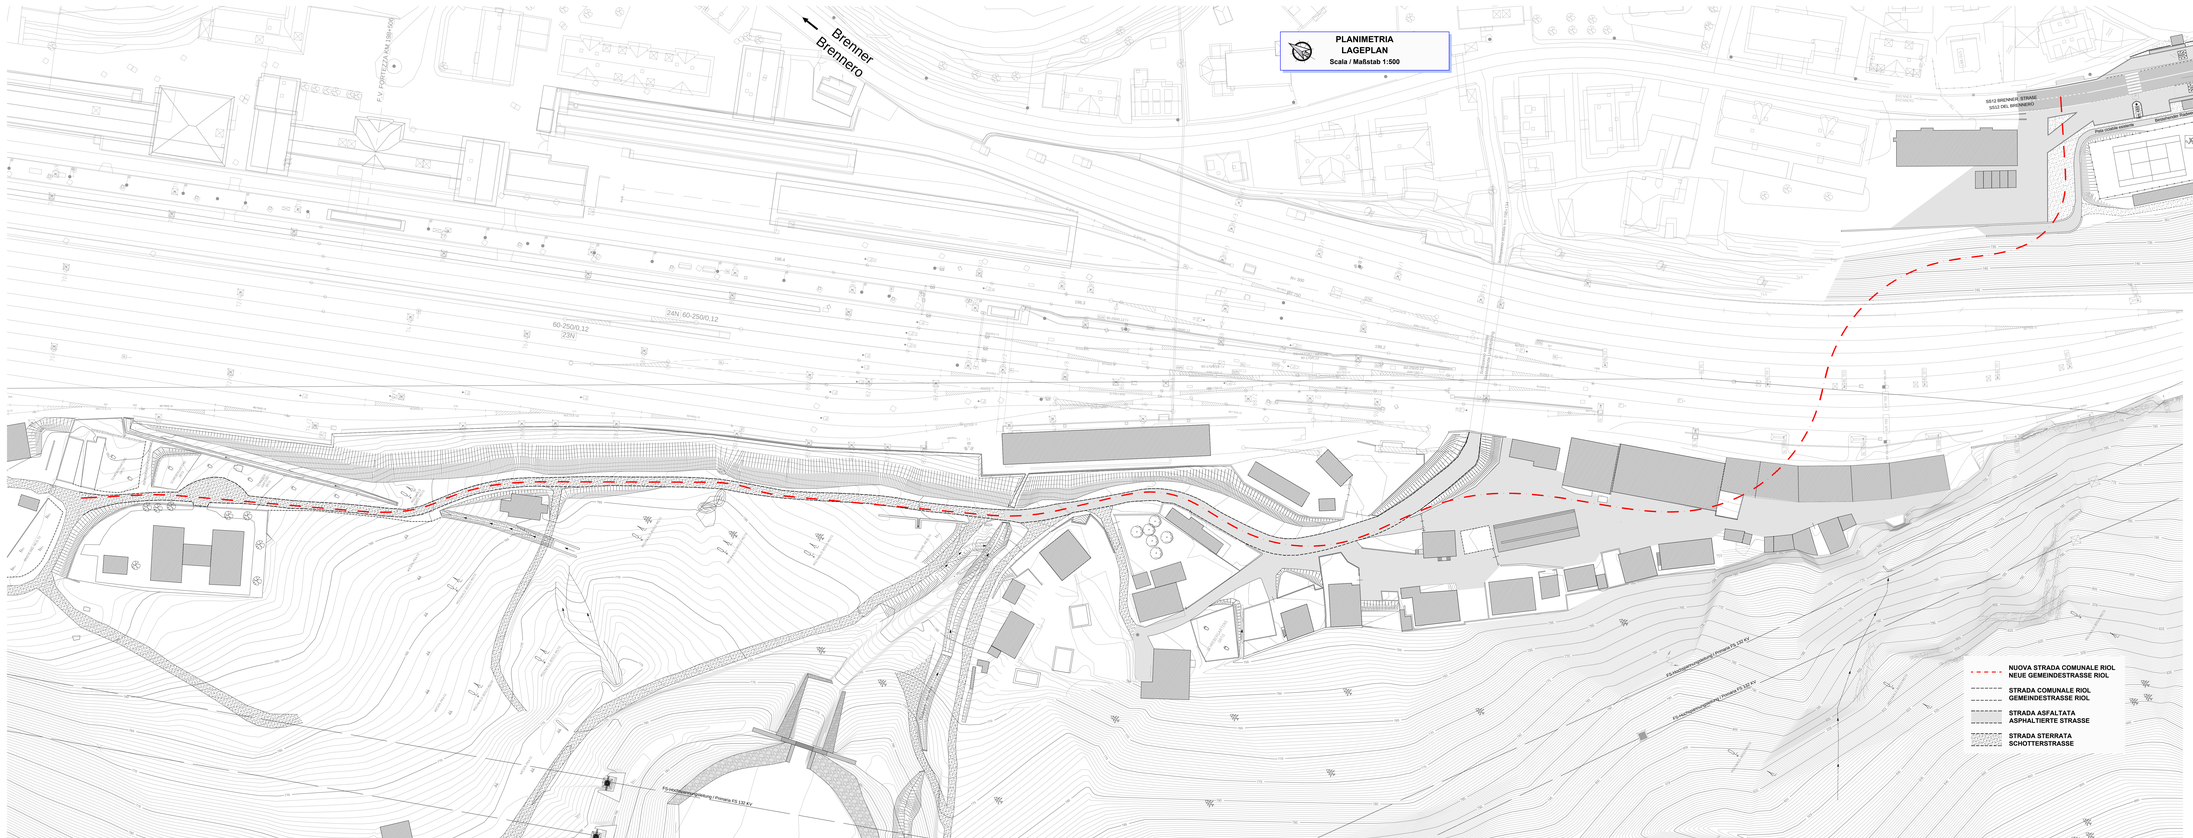

Bearbeitungsstand
Stato di elaborazione

Revision / Revisione	Änderungen / Modifiche	Verantwortlicher Änderung / Responsabile modifica	Datum / Data
A0	Erstversion / Prima stesura	-	15.05.2015
S1	Integrazione a seguito di verifica di progetto	-	18.12.2015
S2			
S3			
S4			
S5			

Ein Beteiligung der Europäischen Union aus dem Haushalt der Transeuropäischen Verkehrsnetze finanziertes Vorhaben
Opera Finanziata con la partecipazione dell' Unione Europea all'interno il bilancio delle reti di transporto transeuropee

Ausbau Eisenbahnachse München-Verona

BRENNER BASISTUNNEL

Ausführungsplanung

Potenziamento asse ferroviario Monaco - Verona

GALLERIA DI BASE DEL BRENNERO

Progettazione esecutiva

Baulos H81 Bahnhof Franzensfeste

Lotto H81 Stazione Fortezza

Sub-Baulos: NEUE ZUFAHRTSSTRAßE RIOL	Sublotto: NUOVA VIABILITÀ DI ACCESSO RIOL
Dokumentengruppe: O-ALLGEMEINE UNTERLAGEN	Tipo documento: O-ELABORATI GENERALI
Titel: Lageplan Ist-Zustand	Titolo: Planimetria Stato attuale

Eigentümer / Dir. Proprietà: AUTONOME PROVINZ BOZEN DELLA PROV. DI BOLZANO / PROVINCIA AUTONOMA DI BOLZANO / AUTONOME PROVINZ BOZEN

	Datum / Data	Name / Nome
Bearbeitet / Elaborato	15.12.2015	R. Ricci Maccarini
Geprüft / Verificato	18.12.2015	R. Mora
Freigegeben / Autorizzato	08.06.2017	R.Sorbello
Genehm BBT / Visto BBT		M. Ianeselli
Massstab / Scala	1:500	

GALLERIA DI BASE DEL BRENNERO - BRENNER BASISTUNNEL BBT SE

Piazza Stazione 7 - I- 39100 Bolzano -
Tel. +39 0471 922707 - Fax +39 0471 922711
Piazza Stazione 7 - I- 39100 Bozen -
Tel. +43 512 4089 - Fax +43 512 4089-110
Email: bbt@bbt-se.com - www.bbt-se.com

Progetto / Progetto	Livello / Ebene	Codice opera / Codice opera	Codice documento / Codice documento	Numero progressivo / Fortlaufende Nummer	Revisione / Revision
Progetto / Progetto: 02	Livello / Ebene: H81	Codice opera / Codice opera: AF	Codice documento / Codice documento: 001	Numero progressivo / Fortlaufende Nummer: LP D0755 000004	Revisione / Revision: 01

Stile di stampa: 3M Engineering.ctb

Formato: 1680 x 594

Scala: 1:1 Rev. 1.0.1

Layout: D0755-D0004-Planimetria ist-Zustand

File: D0755-D0004-Ist-Zustand.dwg