DETTAGLIO SEZIONE TUNNEL
DETAIL SCHNITT TUNNEL
Scala / Maßstab 1:20

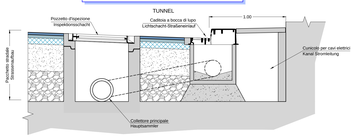

DETTAGLIO POSA TUBAZIONE DI SCARICO
DETAIL VERLEGUNG ENTWÄSSERUNGSROHR
Scala / Maßstab 1:20

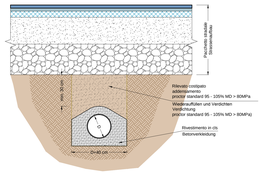

DETTAGLIO POZZETTO SIFONATO
DETAIL SCHACHT MIT GERUCHSVERSCHLUß
Scala / Maßstab 1:20

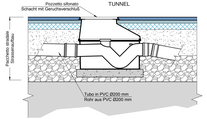

DETTAGLIO INNESTO TUBAZIONE DI SCARICO
DETAIL ANSCHLUSS ENTWÄSSERUNGSROHR
Scala / Maßstab 1:20

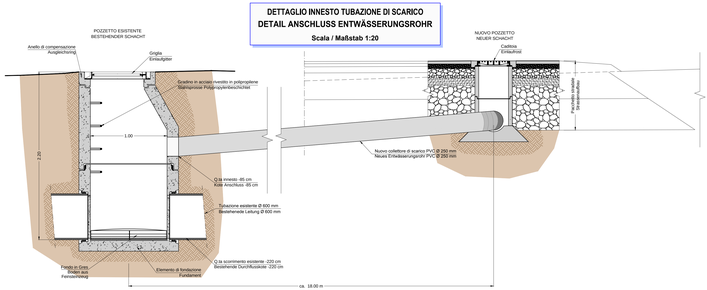

PLANIMETRIA
LAGEPLAN
Scala / Maßstab 1:500

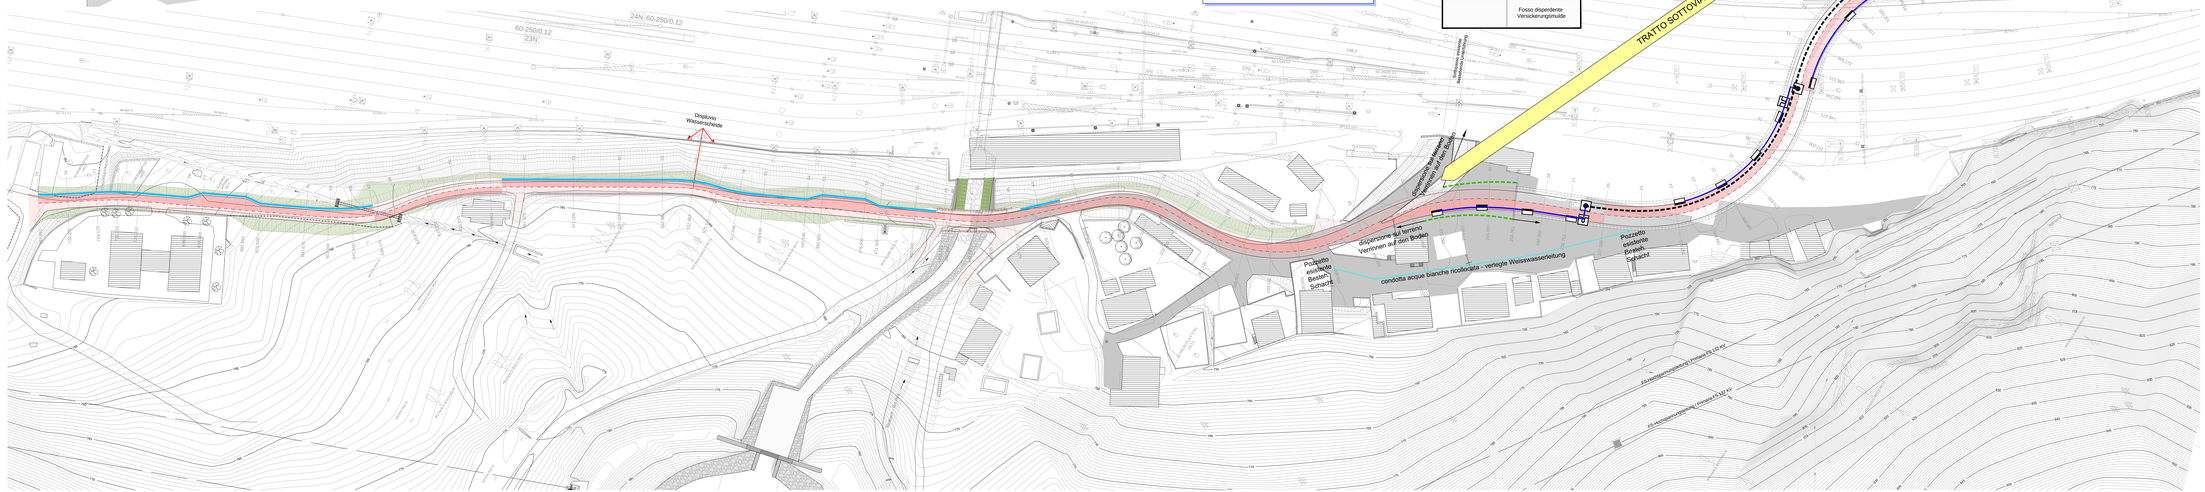
24N 60-250/0.12
23N
Dispositivo
Wasserschieber
Pozzetto esistente
Bestehender
Schacht
Sospensione sul terreno
Verrinnen auf dem Boden
condotta acque bianche riciclodata - verlegte Weisswasserleitung
Pozzetto esistente
Bestehender
Schacht
Sospensione sul terreno
Verrinnen auf dem Boden
TRATTO SOTTOVIA - TRAKT UNTERFÜHRUNG
Collettore di scarico
Entwässerungsrohr
Ø 250 mm
Q.ta scorrimento esistente -220 cm
Q.ta innesto -85 cm
Bestehender Bolzano
Pozzetto acque bianche esistente
Bestehender Weisswasserschacht
Tubazione/Kanal Ø 600 mm
Sospensione sul terreno
Verrinnen auf dem Boden
5912 BRENNERSTRAßE
5912 DEL BRENNERO
Condotta acque bianche riciclodata - verlegte Weisswasserleitung
Pozzetto esistente
Bestehender
Schacht
Pozzetto esistente
Bestehender
Schacht
Pozzetto esistente
Bestehender
Schacht