PROFILO LONGITUDINALE
LÄNGSPROFIL

Scala / Maßstab 1:1000/100

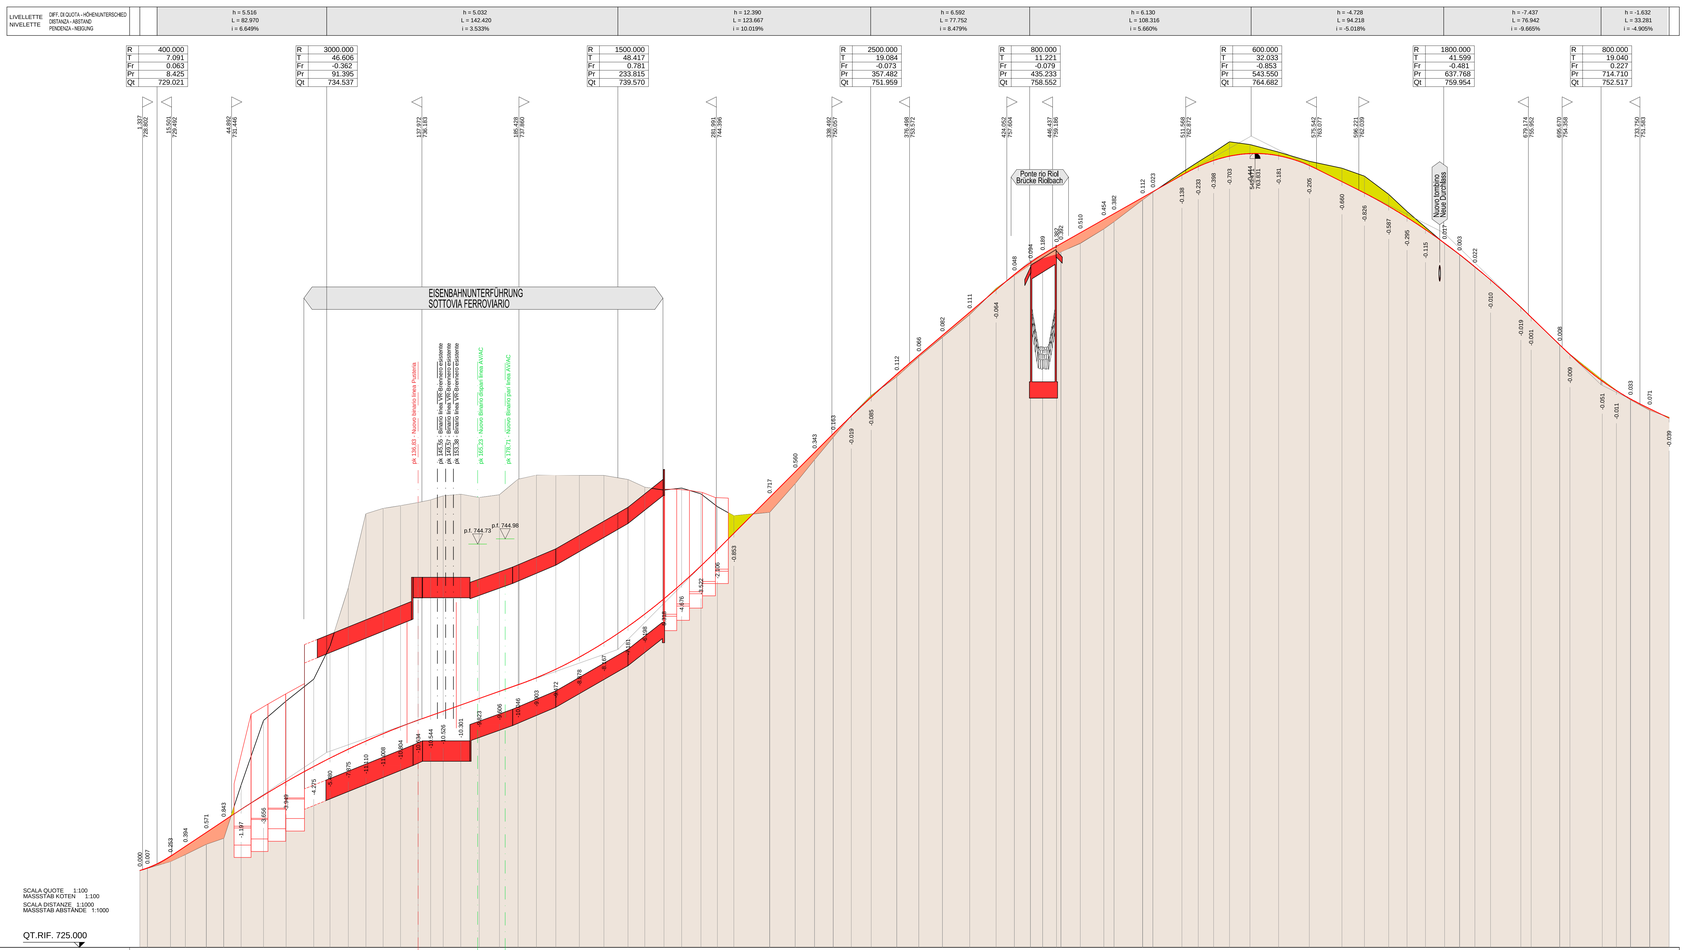

VOLUMI IN STERRO
VOLUMEN AUSHUB

VOLUMI IN RIPORTO
VOLUMEN AUFSCHÜTTUNG

Bearbeitungsstand
Stato di elaborazione

Revision Revisione	Änderungen Modifiche	Verantwortlicher Änderung Responsabile modifica	Datum Data
00	Erstversion / Prima Versione	--	15.05.2015
01	Integrazioni a seguito di verifica di progetto	--	18.12.2015
02	Inserimento binari AV e VP	--	27.06.2017
03	correzioni profilo sottovia	--	04.04.2018
04			
05			

Mit Beteiligung der Europäischen Union aus dem Haushalt der Transeuropäischen Verkehrsnetze finanziertes Vorhaben
Opera finanziata con la partecipazione dell' Unione Europea attraverso il bilancio delle reti di trasporto transeuropee

Ausbau Eisenbahnachse München-Verona

BRENNER BASISTUNNEL

Ausführungsplanung

Potenziamento asse ferroviario Monaco - Verona

GALLERIA DI BASE DEL BRENNERO

Progettazione esecutiva

Baulos H81 Bahnhof Franzensfeste

Lotto H81 Stazione Fortezza

Sub-Baulos	Sublotto
NEUE ZUFAHRTSSTRASSE RIOL	NUOVA VIABILITA' DI ACCESSO RIOL
Dokumentenart	**Tipo documento**
P-HAUPTACHSE	P-ASSE PRINCIPALE
Titel	**Titolo**
Längsprofil	Profilo longitudinale

# progettista / Der Projektant		Datum / Data	Name / Nome
	Bearbeiter / Elaborato	04.04.2018	R. Ricci Maccarini
	Geprüft / Verificato	04.04.2018	R. Mora
GALLERIA DI BASE DEL BRENNERO - BRENNER BASISTUNNEL BBT SE	Freigegeben / Autorizzato	05.04.2018	R. Sorbello
Piazza Stazione 1 ▲ I-39100 Bolzano Tel.: +39 0471 0622-10 ▲ Fax: +39 0471 0622-11 Amraser Str. 8 ▲ A-6020 Innsbruck Tel.: +43 512 4020 ▲ Fax: +43 512 4030-110 Email: bb@bbt-se.com ▲ www.bbt-se.com	Gesehen BBT / Visto BBT		M. Ianeselli
	Massstab / Scala	1:1000 / 1:100	

Projekt-kilometer / Chilometro progetto	von / da bis / a bei / al	Bau-kilometer / Chilometro opera	von / da bis / a bei / al	Status Dokument / Stato documento

Stadt Stato	Los Lotto	Einheit Unità	Nummer Numero	Dokumentenart Tipo documento	Verteilung Contesto	Nummer Codice	Revision Revisione
02	H81	AF	001	LS	D0755	00050	03

Stile di stampa: 3B Engineering.stb
Formato: 1260 x 742.5

File: 00755-00050-LS_Profilo longitudinale.dwg
Layout: Profilo Longitudinale
Bernpas: 5 Luglio 2018