



COROGRAFIA 1:10000
F 368 EST


| Rev. | DATA | DESCRIZIONE | ELABORATO | VERIFICATO | APPROVATO |
|------|----------|-------------|----------------------|------------|-----------|
| 0 | 15-01-07 | EMISSIONE | SCARLATTI | SABBATINI | LANNI |
| | | | COMMESSA | UNITA' N. | |
| | | | 659750 | 10 | |
| | | | DIS N. LC-D-83376 | | |
| | | | REVISIONE | 0 | |
| | | | FG. | 1 | DI 3 |
| | | | SCALA | 1:200 | |



 PROGETTISTA 


METANODOTTO SULMONA - ORICOLA
DN 1200 mm (48") P=75 bar


PUNTO DI INTERCETTAZIONE DI LINEA - PIL n. 7
LOC. FONDO COTIANI

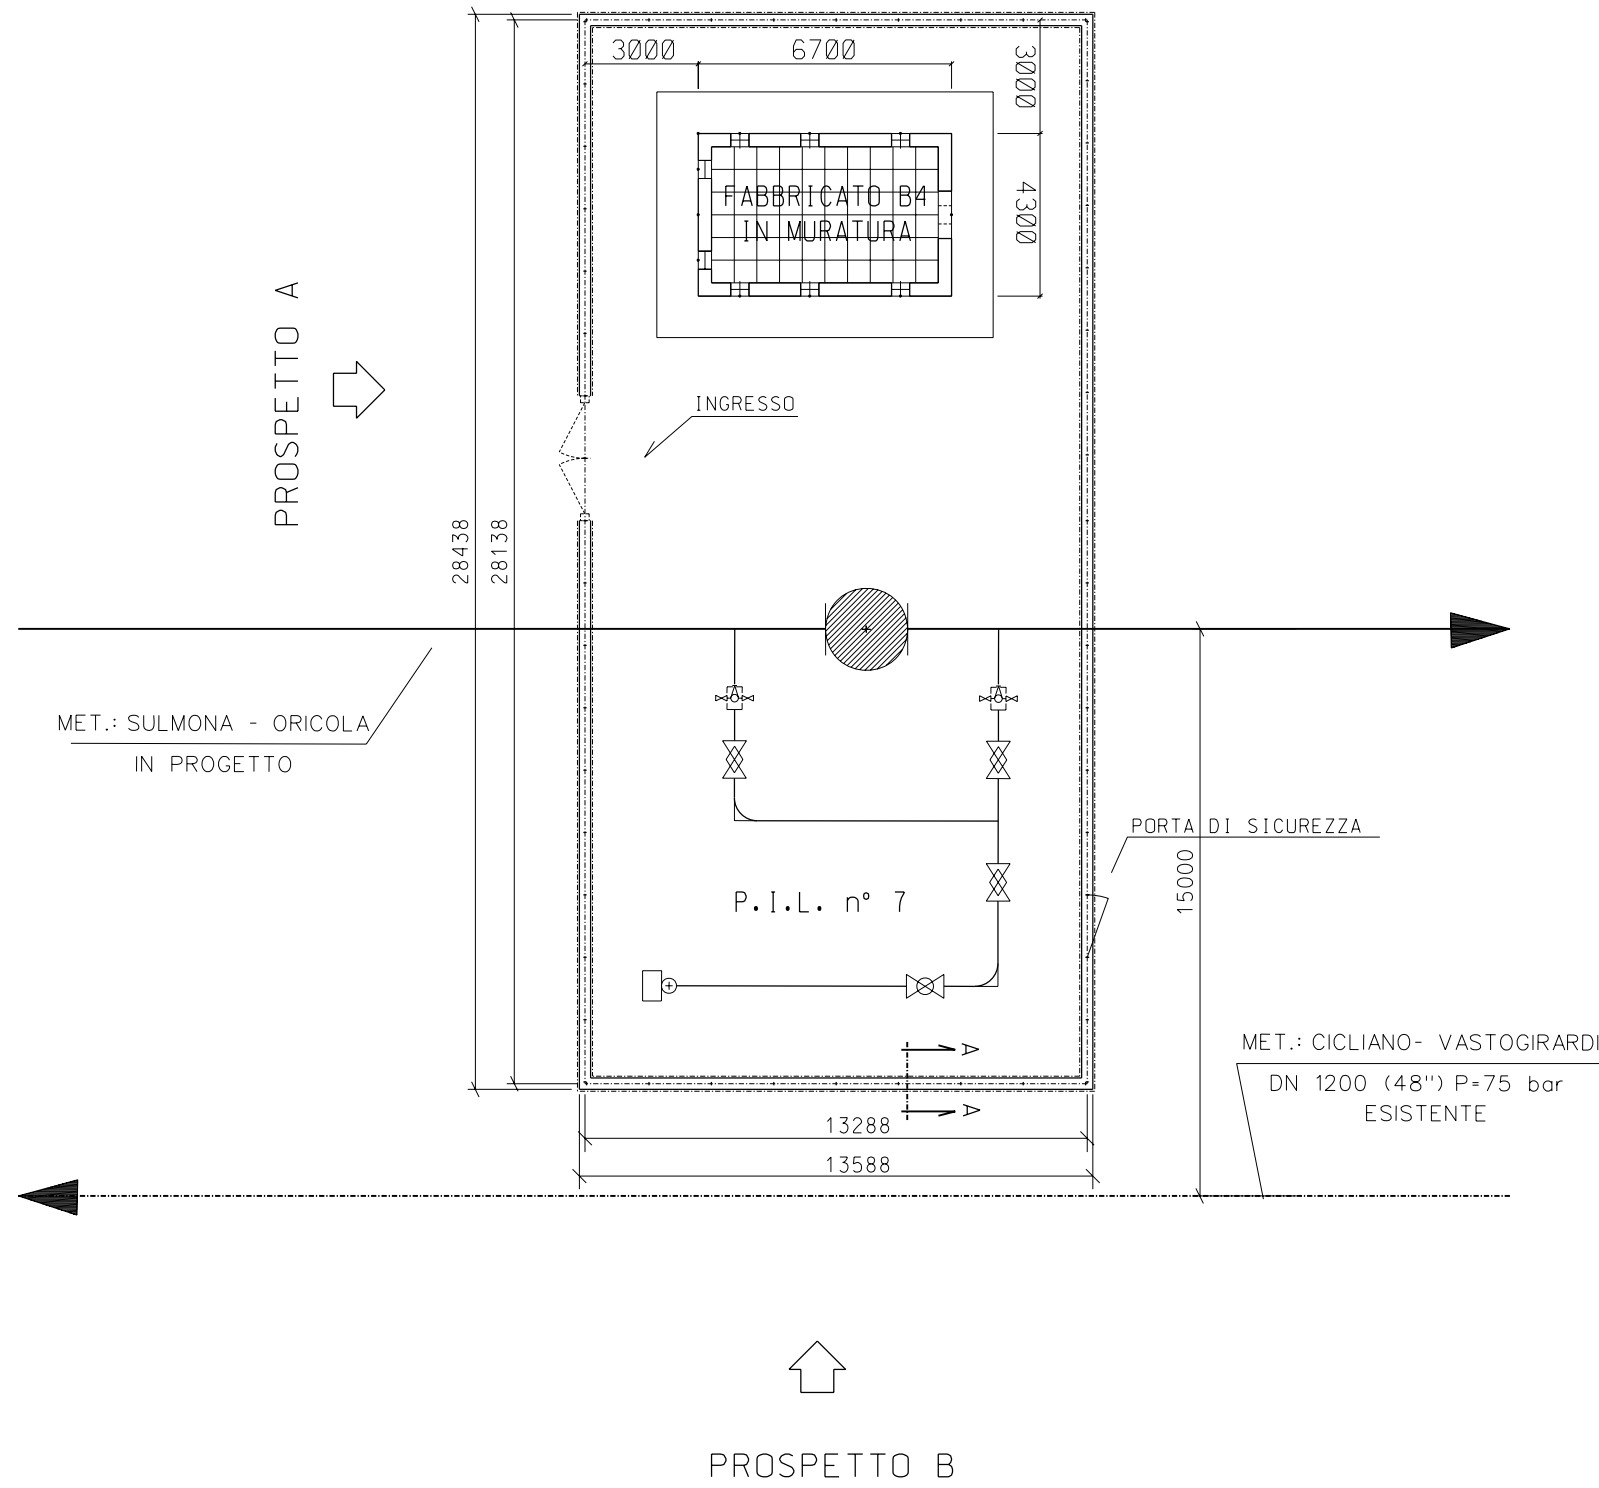



LEGENDA

———— METANODOTTO IN PROGETTO

PROSPETTO A

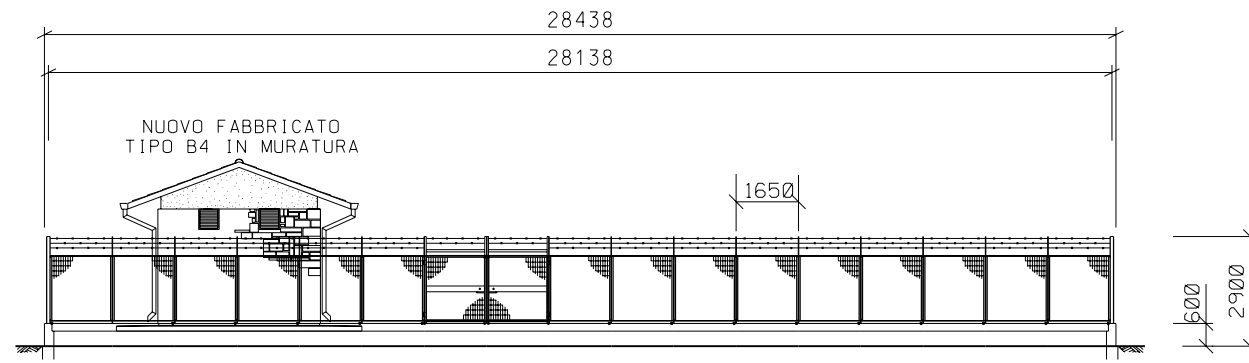

PROSPETTO B

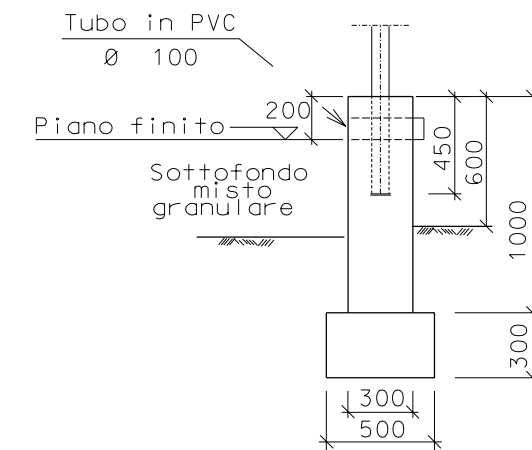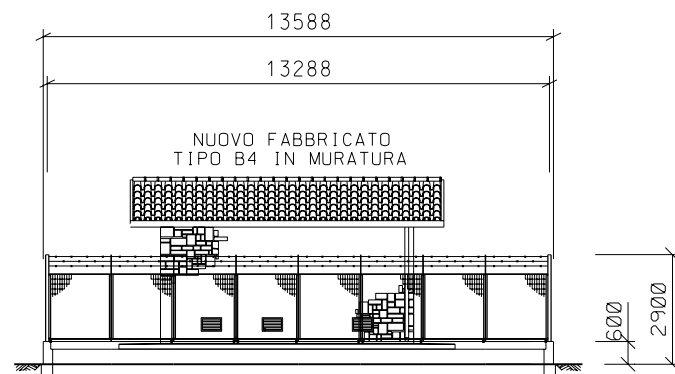

SEZIONE A - A