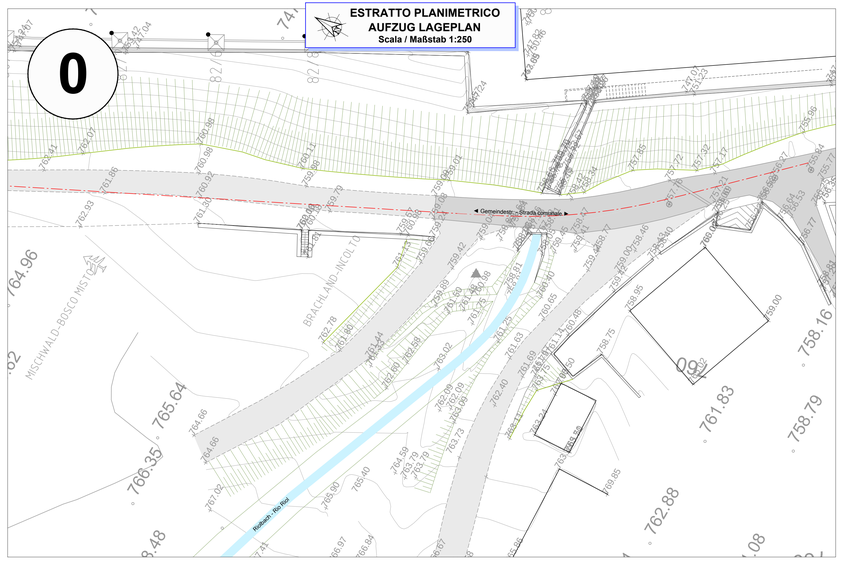

FASE 0 - BAUPHASE 0
STATO DI FATTO - BESTAND

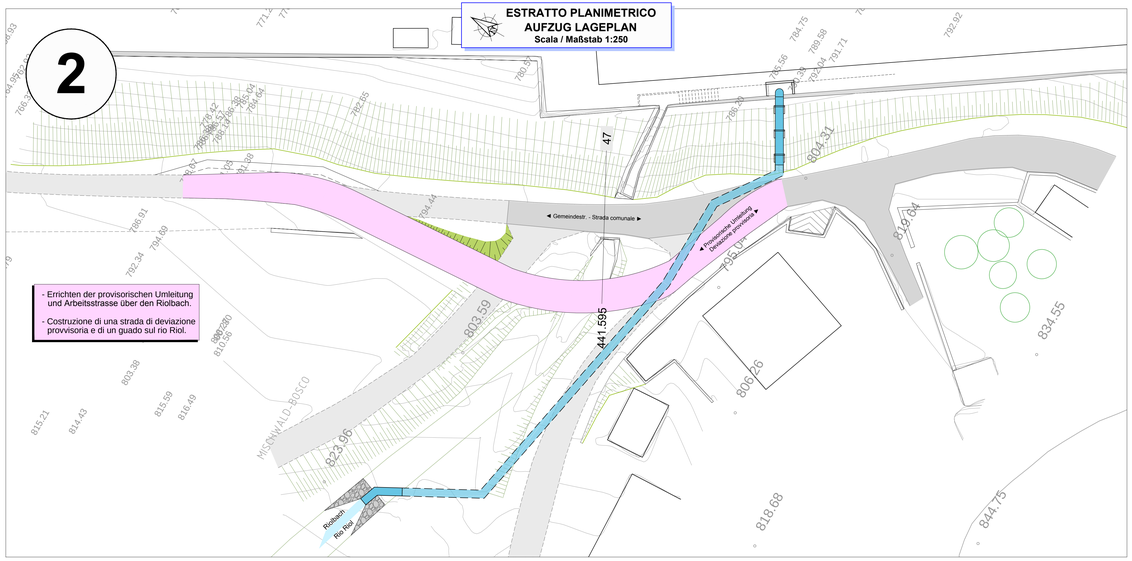

FASE 2 - BAUPHASE 2
PREDISPOSIZIONE DEVIAZIONE STRADALE - VORBEREITUNG UMLEITUNG STRASSE

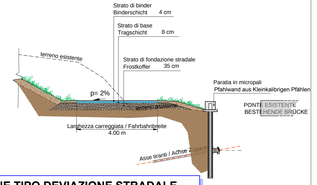

SEZIONE TIPO DEVIAZIONE STRADALE
TYPSCHNITT PROVISORISCHEN UMLEITUNG
Scala / Maßstab 1:100

KEYMAP 1:5000

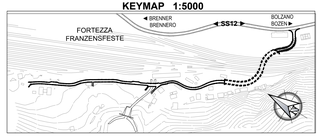

Bearbeitungsstand
Stato di elaborazione

Revision Revisione	Änderungen Modifiche	Verantwortlicher Änderung Responsabile modifica	Datum Data
00	Erstversion / Prima Versione	–	15.06.2015
01	Integrazioni a seguito di verifica di progetto	–	18.12.2015
02	Integrazioni a seguito di osservazioni RFI	-	09.06.2017
03			
04			
05			

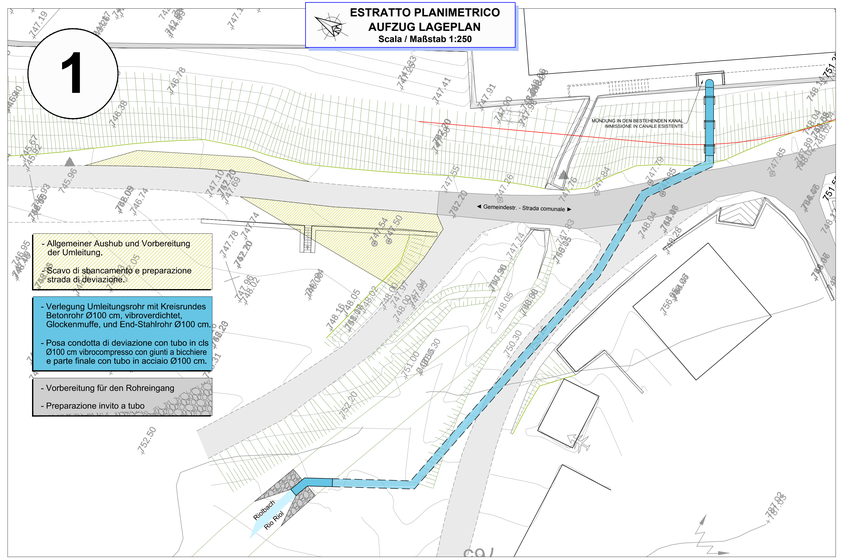

FASE 1 - BAUPHASE 1
INTUBAMENTO RIO - EINROHRUNG BACH

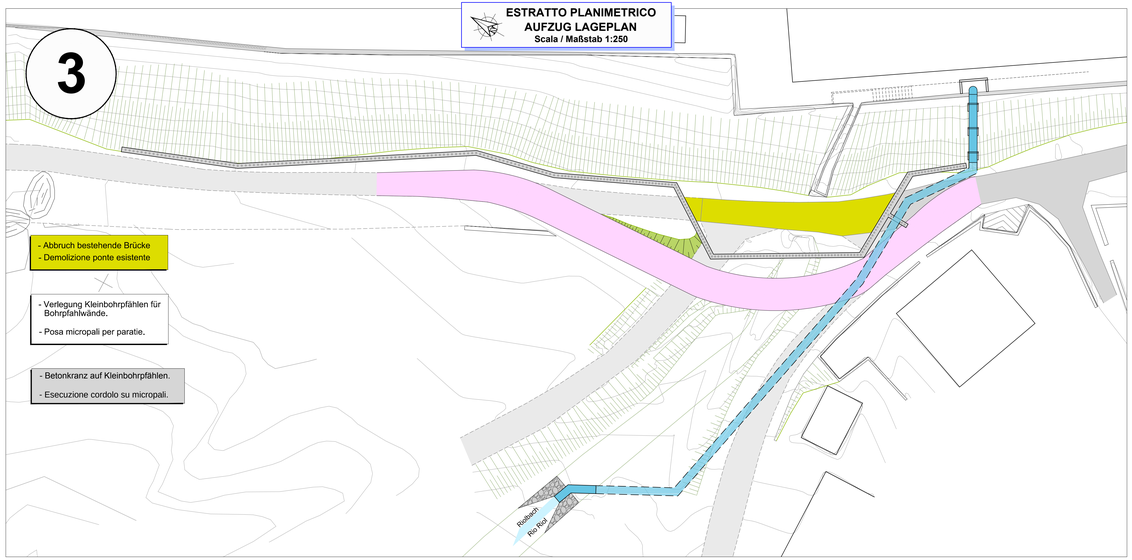

FASE 3 - BAUPHASE 3
REALIZZAZIONE OPERE PROVVISIONALI MICROPALI E CORDOLI - REALISIERUNG PROVISORISCHE BAUWERKE MICROPFÄHLE und RANDSTEINE

Mit Beteiligung der Europäischen Union aus dem Haushalt der Transeuropäischen Verkehrsnetze finanziertes Vorhaben
Opera finanziata con la partecipazione dell' Unione Europea attraverso il bilancio delle reti di trasporto transeuropee

Ausbau Eisenbahnachse München-Verona

BRENNER BASISTUNNEL

Ausführungsplanung

Potenziamento asse ferroviario Monaco - Verona

GALLERIA DI BASE DEL BRENNERO

Progettazione esecutiva

Baulos H81 Bahnhof Franzensfeste

Lotto H81 Stazione Fortezza

Sub-Baulos	Sublotto
NEUE ZUFAHRTSSTRASSE RIOL	NUOVA VIABILITA' ACCESSO RIOL
Dokumentenart	Tipo documento
K-BRÜCKE RIOLBACH	K-PONTE RIO RIOL
Titel	Titolo
Bauphasen - 1	Fasi di lavoro - 1

Il progettista / Der Projektant

ORDINE DEGLI INGEGNERI DELLA PROV. DI BOLZANO
Dott. Ing. MARCO MORA
Nr. 1000
INGENIEURKAMMER DER PROVINZ BOZEN

	Datum / Data	Name / Nome
Bearbeitet / Elaborato	07.06.2017	R. Ricci Maccarini
Geprüft / Verificato	09.06.2017	R. Mora
Freigegeben / Autorizzato	13.06.2017	R. Sorbello
Gesehen BBT / Visto BBT		M. Ianeselli
Masstab / Scala	1:250	

GALLERIA DI BASE DEL BRENNERO - BRENNER BASISTUNNEL BBT SE
Piazza Stazione 1 ♦ I-39100 Bolzano
Tel.: +39 0471 0622-10 ♦ Fax: +39 0471 0622-11
Amraser Str. 8 ♦ A6020 Innsbruck
Tel.: +43 512 4030 ♦ Fax: +43 512 4030-110
Email: bbt@bbt-se.com ♦ www.bbt-se.com

Progetto, Kilometro / Chilometro progetto	von / da / bis / a / bis / al	Bau-kilometer / Chilometro opera	von / da / bis / a / bis / al	Status Dokument / Stato documento

Stand Stato	Los Lotto	Einheit Unità	Nummer Numero	Dokumentenart Tipo documento	Vertrag Contratto	Nummer Codice	Revision Revisione
02	H81	AF	001	BN	D0755	00106	02

Stile di stampa:
Formato: 1260 x 594

Scala: 1:1 (in origine)
Layout: Fasi di lavoro 1
File: D0755-00106-02-BN-Fasi di lavoro 1