PARATIA IN MICROPALI - PFÄHLWAND AUS KLEINKALIBRIGEN PFÄHLEN

SEZIONI TIPO - TYPSCHNITTE

Scala / Maßstab 1:100

PARATIA IN MICROPALI - PFÄHLWAND AUS KLEINKALIBRIGEN PFÄHLEN

ZONA OVEST / SINISTRA - ZONE WEST / LINKS
SEGMENTI S01-S07 - ABSCHNITTE S01-S07

Scala / Maßstab 1:100

KEY-MAP 1:5000

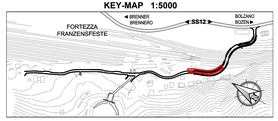

BERLINESE - BOHRPFAHLWAND

SEGMENTO: / ABSCHNITT:	OS09	OS08	OS07	OS06	OS05	OS04	OS03	OS02	OS01
MICROPALI - MICROPFÄHLE: LUNGHEZZA TRATTO - LÄNGE ABSCHNITT	-2,29 m	-5,12 m	-12,07 m	-16,40 m	-12,40 m	-11,20 m	-16,00 m	-14,80 m	
	Diametro / Durchmesser: Ø 25 cm	Ø 25 cm	Ø 25 cm	Ø 25 cm	Ø 25 cm	Ø 25 cm	Ø 25 cm	Ø 25 cm	
	Interasse / Achsenabstand: 0,40 m	0,40 m	0,40 m	0,40 m	0,40 m	0,40 m	0,40 m	0,40 m	
	Armatura tubolare / Bewehrung in Form von Rohren: Ø168,3 mm - sp./D. 8,0 mm I./L.: 14000 mm	Ø168,3 mm - sp./D. 8,0 mm I./L.: 14000 mm	Ø168,3 mm - sp./D. 8,0 mm I./L.: 13000 mm	Ø168,3 mm - sp./D. 8,0 mm I./L.: 12000 mm	Ø168,3 mm - sp./D. 8,0 mm I./L.: 11000 mm	Ø168,3 mm - sp./D. 8,0 mm I./L.: 9100 mm	Ø168,3 mm - sp./D. 8,0 mm I./L.: 7500 mm	Ø168,3 mm - sp./D. 8,0 mm I./L.: 7500 mm	
	Condotto di ripartizione / Verteilungsträger: C.A. 60 cm x 40 cm (tipo 1)	C.A. 60 cm x 40 cm (tipo 1)	C.A. 60 cm x 40 cm (tipo 1)	C.A. 60 cm x 40 cm (tipo 1)	C.A. 60 cm x 40 cm (tipo 1)	C.A. 60 cm x 40 cm (tipo 1)	C.A. 60 cm x 40 cm (tipo 1)	C.A. 60 cm x 40 cm (tipo 1)	
TIRANTI / ZUGANKER: LUNGHEZZA TRATTO - LÄNGE ABSCHNITT	-2,29 m	-5,12 m	-12,07 m	-10,00 m	-10,00 m	-20,00 m	-16,00 m	-8,00 m	-12,00 m	-6,00 m
1° ORDINE / 1. REIHENFOLGE	Nr./ostiti / Nr. Spannlitzen: 3	3	3	3	3	3	3	3	3	---
	Ø trefoli / Ø Spanndrähten: 0,6"	0,6"	0,6"	0,6"	0,6"	0,6"	0,6"	0,6"	0,6"	---
	Lunghezza (tratto / tirobarro) / Länge (Zugankerfundament): 14,0 m / 6,0 m	14,0 m / 6,0 m	20,0 m / 13,0 m	20,0 m / 14,0 m	20,0 m / 14,0 m	18,0 m / 13,0 m	16,0 m / 13,0 m	14,0 m / 10,0 m	12,0 m / 8,0 m	---
	Interasse / Achsenabstand: 1,20 m	1,60 m	1,20 m	1,20 m	1,20 m	1,20 m	1,20 m	1,60 m	1,60 m	---
	Tiro iniziale / Anfangszug: 200 kN	200 kN	300 kN	300 kN	300 kN	300 kN	300 kN	200 kN	200 kN	---
	Trave di ripartizione / Verteilungsträger: 2 UPN240	2 UPN240	2 UPN240	2 UPN240	2 UPN240	2 UPN240	2 UPN240	2 UPN240	2 UPN240	---
2° ORDINE / 2. REIHENFOLGE	Nr./ostiti / Nr. Spannlitzen: 3	3	3	3	3	3	---	---	---	---
	Ø trefoli / Ø Spanndrähten: 0,6"	0,6"	0,6"	0,6"	0,6"	0,6"	---	---	---	---
	Lunghezza (tratto / tirobarro) / Länge (Zugankerfundament): 14,0 m / 7,0 m	14,0 m / 7,0 m	15,0 m / 8,0 m	15,0 m / 10,0 m	15,0 m / 10,0 m	15,0 m / 8,0 m	12,0 m / 8,0 m	---	---	---
	Interasse / Achsenabstand: 1,20 m	1,60 m	1,60 m	1,60 m	1,60 m	1,60 m	---	---	---	---
	Tiro iniziale / Anfangszug: 200 kN	200 kN	200 kN	200 kN	200 kN	200 kN	---	---	---	---
	Trave di ripartizione / Verteilungsträger: 2 UPN240	2 UPN240	2 UPN240	2 UPN240	2 UPN240	2 UPN240	2 UPN240	---	---	---
3° ORDINE / 3. REIHENFOLGE	Nr./ostiti / Nr. Spannlitzen: 3	3	3	3	3	3	---	---	---	---
	Ø trefoli / Ø Spanndrähten: 0,6"	0,6"	0,6"	0,6"	0,6"	0,6"	---	---	---	---
	Lunghezza (tratto / tirobarro) / Länge (Zugankerfundament): 14,0 m / 7,0 m	14,0 m / 7,0 m	15,0 m / 8,0 m	10,0 m / 7,0 m	12,0 m / 7,0 m	12,0 m / 8,0 m	---	---	---	---
	Interasse / Achsenabstand: 1,20 m	1,60 m	1,60 m	1,60 m	1,60 m	1,60 m	---	---	---	---
	Tiro iniziale / Anfangszug: 200 kN	200 kN	200 kN	200 kN	200 kN	200 kN	---	---	---	---
	Trave di ripartizione / Verteilungsträger: 2 UPN240	2 UPN240	2 UPN240	2 UPN240	2 UPN240	2 UPN240	---	---	---	---
4° ORDINE / 4. REIHENFOLGE	Nr./ostiti / Nr. Spannlitzen: 3	3	3	3	3	---	---	---	---	---
	Ø trefoli / Ø Spanndrähten: 0,6"	0,6"	0,6"	0,6"	0,6"	---	---	---	---	---
	Lunghezza (tratto / tirobarro) / Länge (Zugankerfundament): 12,0 m / 8,0 m	12,0 m / 8,0 m	12,0 m / 8,0 m	10,0 m / 7,0 m	10,0 m / 7,0 m	---	---	---	---	---
	Interasse / Achsenabstand: 1,20 m	1,20 m	1,20 m	1,20 m	1,20 m	---	---	---	---	---
	Tiro iniziale / Anfangszug: 200 kN	200 kN	200 kN	200 kN	200 kN	---	---	---	---	---
	Trave di ripartizione / Verteilungsträger: 2 UPN240	2 UPN240	2 UPN240	2 UPN240	2 UPN240	---	---	---	---	---
5° ORDINE / 5. REIHENFOLGE	Nr./ostiti / Nr. Spannlitzen: ---	---	3	---	3	---	---	---	---	---
	Ø trefoli / Ø Spanndrähten: ---	---	0,6"	---	0,6"	---	---	---	---	---
	Lunghezza (tratto / tirobarro) / Länge (Zugankerfundament): ---	---	12,0 m / 8,0 m	---	10,0 m / 7,0 m	---	---	---	---	---
	Interasse / Achsenabstand: ---	---	1,20 m	---	1,20 m	---	---	---	---	---
	Tiro iniziale / Anfangszug: ---	---	200 kN	---	200 kN	---	---	---	---	---
	Trave di ripartizione / Verteilungsträger: ---	---	2 UPN240	---	2 UPN240	---	---	---	---	---

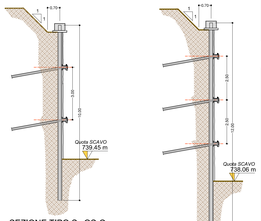

SEZIONE TIPO Sc.OS-C
TYPSCHNITT Sc.OS-C
(SEZIONE STRADALE 28)
(STRASSENSCHNITT 28)

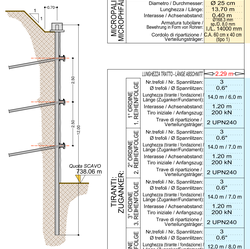

SEZIONE TIPO Sc.OS-B
TYPSCHNITT Sc.OS-B
(SEZIONE STRADALE 26)
(STRASSENSCHNITT 26)

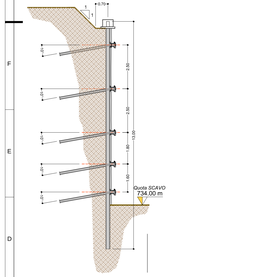

SEZIONE TIPO Sc.OS-A
TYPSCHNITT Sc.OS-A
(SEZIONE STRADALE 24)
(STRASSENSCHNITT 24)

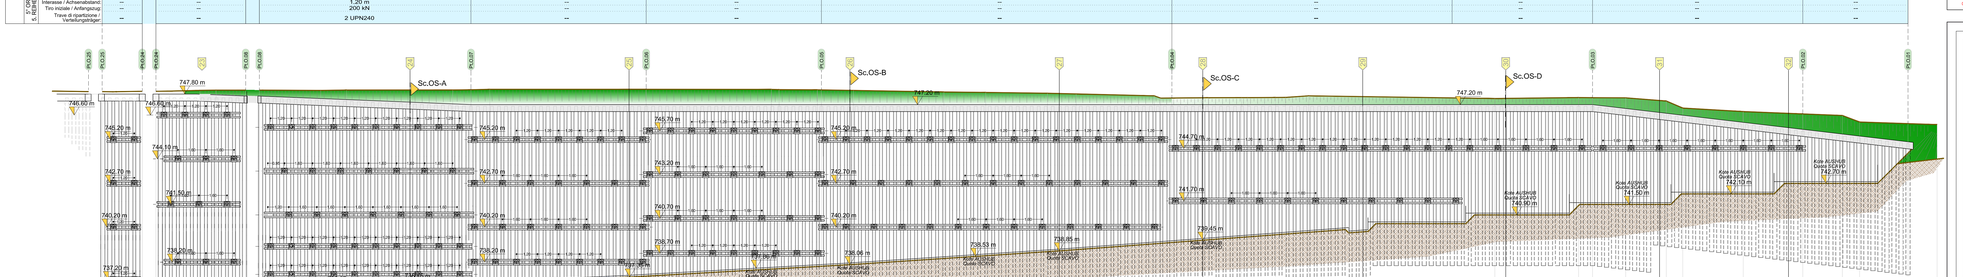

| | | |