

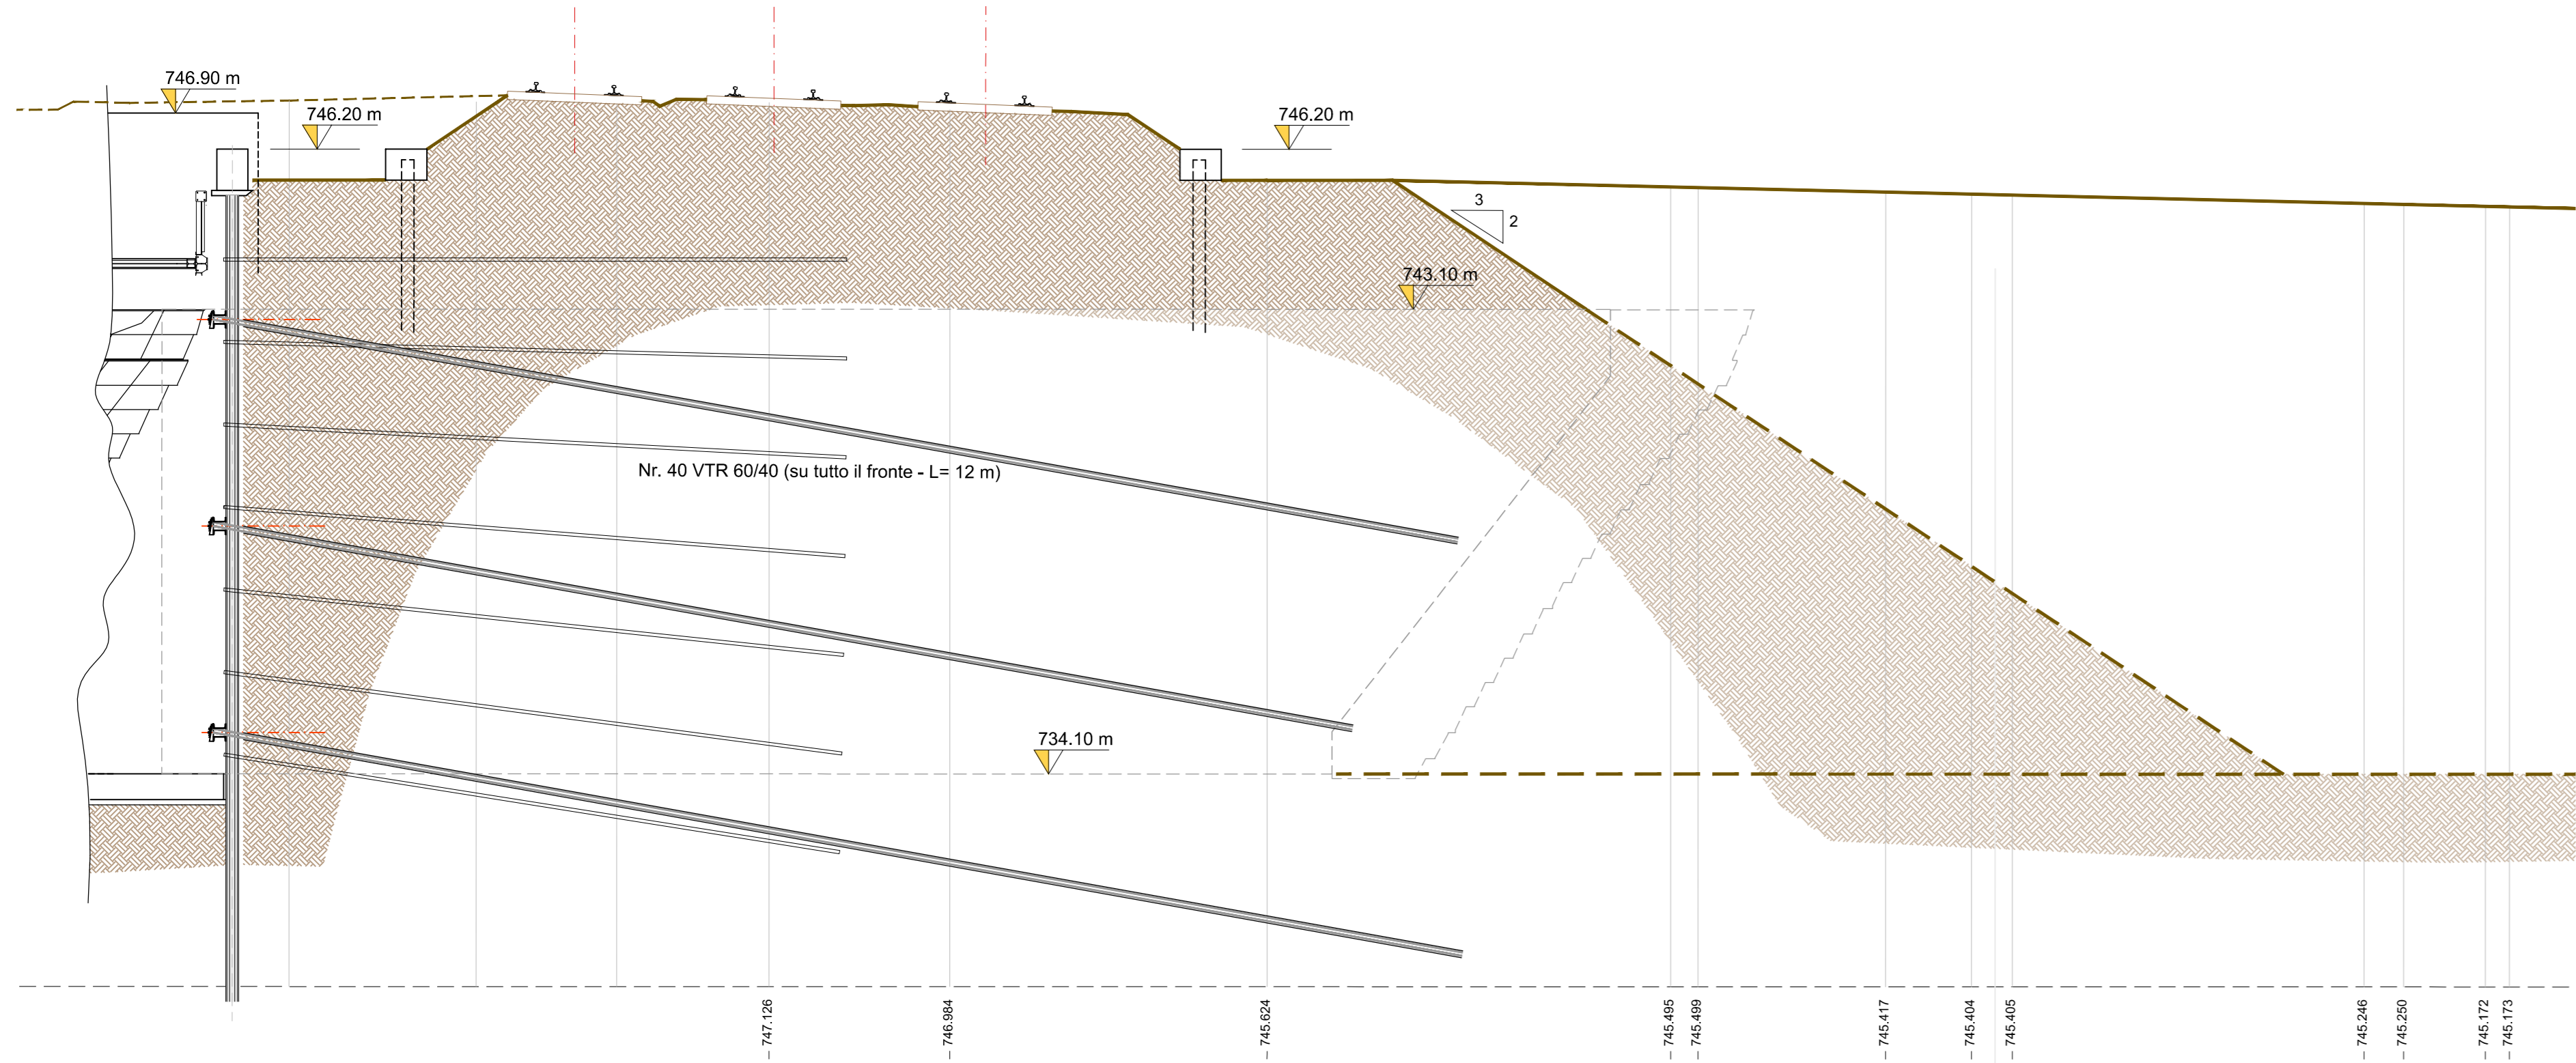


VARO MONOLITE - VORSCHUB MONOLITH
SEZIONE LONGITUDINALE CONSOLIDAMENTO
KONSOLIDIERUNG-LÄNGSSCHNITT
 Scala / Maßstab 1:100

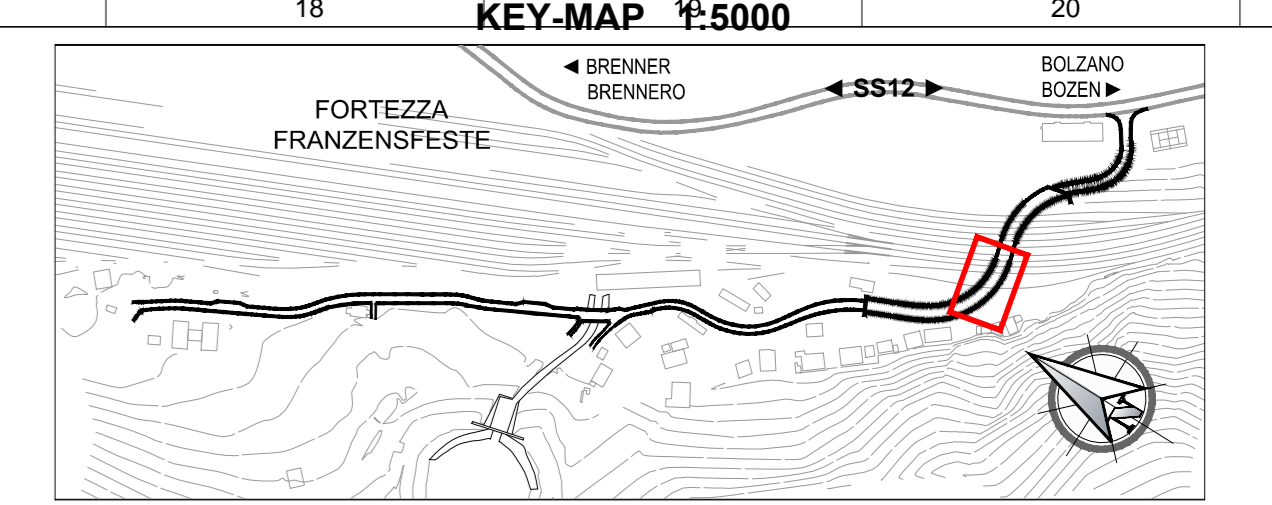

VARO MONOLITE - VORSCHUB MONOLITH
SEZIONE TRASVERSALE CONSOLIDAMENTO
KONSOLIDIERUNG-SCHNITT
 Scala / Maßstab 1:100

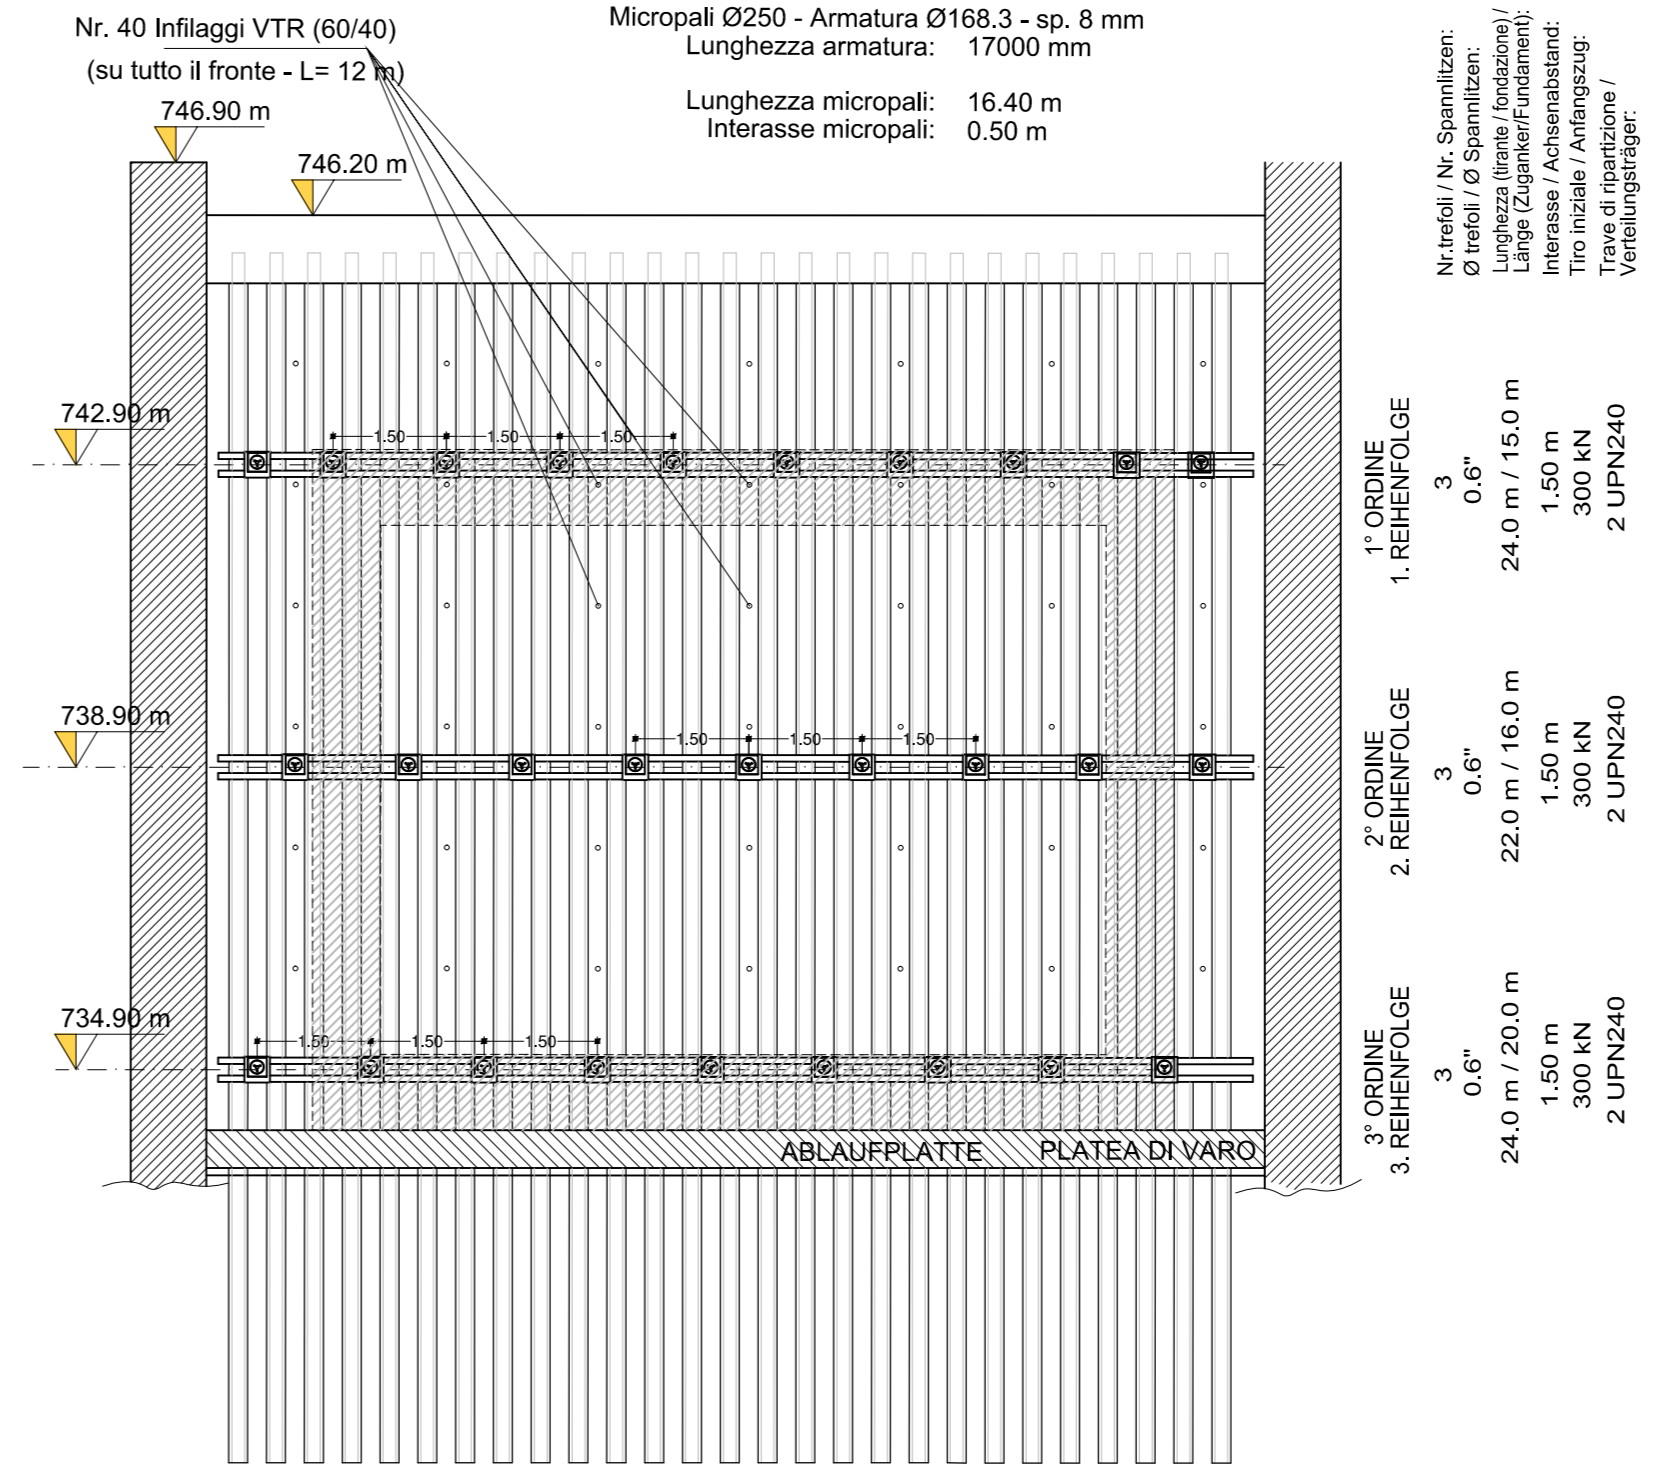

Bearbeitungsstand
Stato di elaborazione

Revision	Änderungen	Verantwortlicher Änderung	Datum
Revisione	Modifiche	Responsabile modifica	Data
00	Erstversion / Prima Versione	--	15.05.2016
01	Integrazioni a seguito di verifica di progetto	--	18.12.2016
02	Integrazioni a seguito di verifica di progetto da parte di RFI	--	09.06.2017
03	Integrazioni a seguito di verifica BBT pre-consegna RFI	--	29.06.2017
04			
05			

Mit Beteiligung der Europäischen Union aus dem Haushalt der Transeuropäischen Verkehrsnetze finanziertes Vorhaben
 Opera finanziata con la partecipazione dell'Unione Europea attraverso il bilancio delle reti di trasporto trans-europee



Ausbau Eisenbahnaxe München-Verona
BRENNER BASISTUNNEL
Ausführungsplanung

Potenziamento asse ferroviario Monaco - Verona
GALLERIA DI BASE DEL BRENNERO
 Progettazione esecutiva

Baulos H81 Bahnhof Franzensfeste
Lotto H81 Stazione Fortezza

Sub-Baulos	Sublotto
NEUE ZUFahrTSSTRASSE RIOL	NUOVA VIABILITA' DI ACCESSO RIOL
Dokumentenart	Tipo documento
K-NEUE EISENBahnUNTERFÜHRUNG	K-NUOVO SOTTOVIA FFSS
Titel	Titolo
Provisorische Bauwerke	Opere provvisoriale
Konsolidierung Ortsbrust	Consolidamento fronte di scavo

Il progettista / Der Projektant	Bearbeitet / Elaborato	Datum / Data	Name / Nome
		28.06.2017	R. Ricci Maccarini
		29.06.2017	R. Mora
GALLERIA DI BASE DEL BRENNERO - BRENNER BASISTUNNEL BBT SE Piazza Stazione 1 • I-39100 Bolzano Tel.: +39 0471 0622-10 • Fax: +39 0471 0622-11 Amraser Str. 3 • A6020 Innsbruck Tel.: +43 512 4030 • Fax: +43 512 4030-110 Email: bbt@bbt-se.com • www.bbt-se.com	Freigegeben / Autorizzato	30.06.2017	R. Sorbello
	Gesehen BBT / Visto BBT		
Projekt-kilometer / bis / a / Chilo metro / bis / a / progetto	von / da / bis / a / Stato	Status Dokument / Stato documento	1:100

Staat	Lotto	Einheit	Nummer	Dokumentenart	Ventag	Nummer	Revision
Stato	Unità	Numero	Tipologia	Contratto	Codice	Revisione	
02	H81	AF	001	BN	D0755	00141	03