




**SEZIONE TIPO A
TYPSCHNITT A**
Scala / Maßstab 1:100

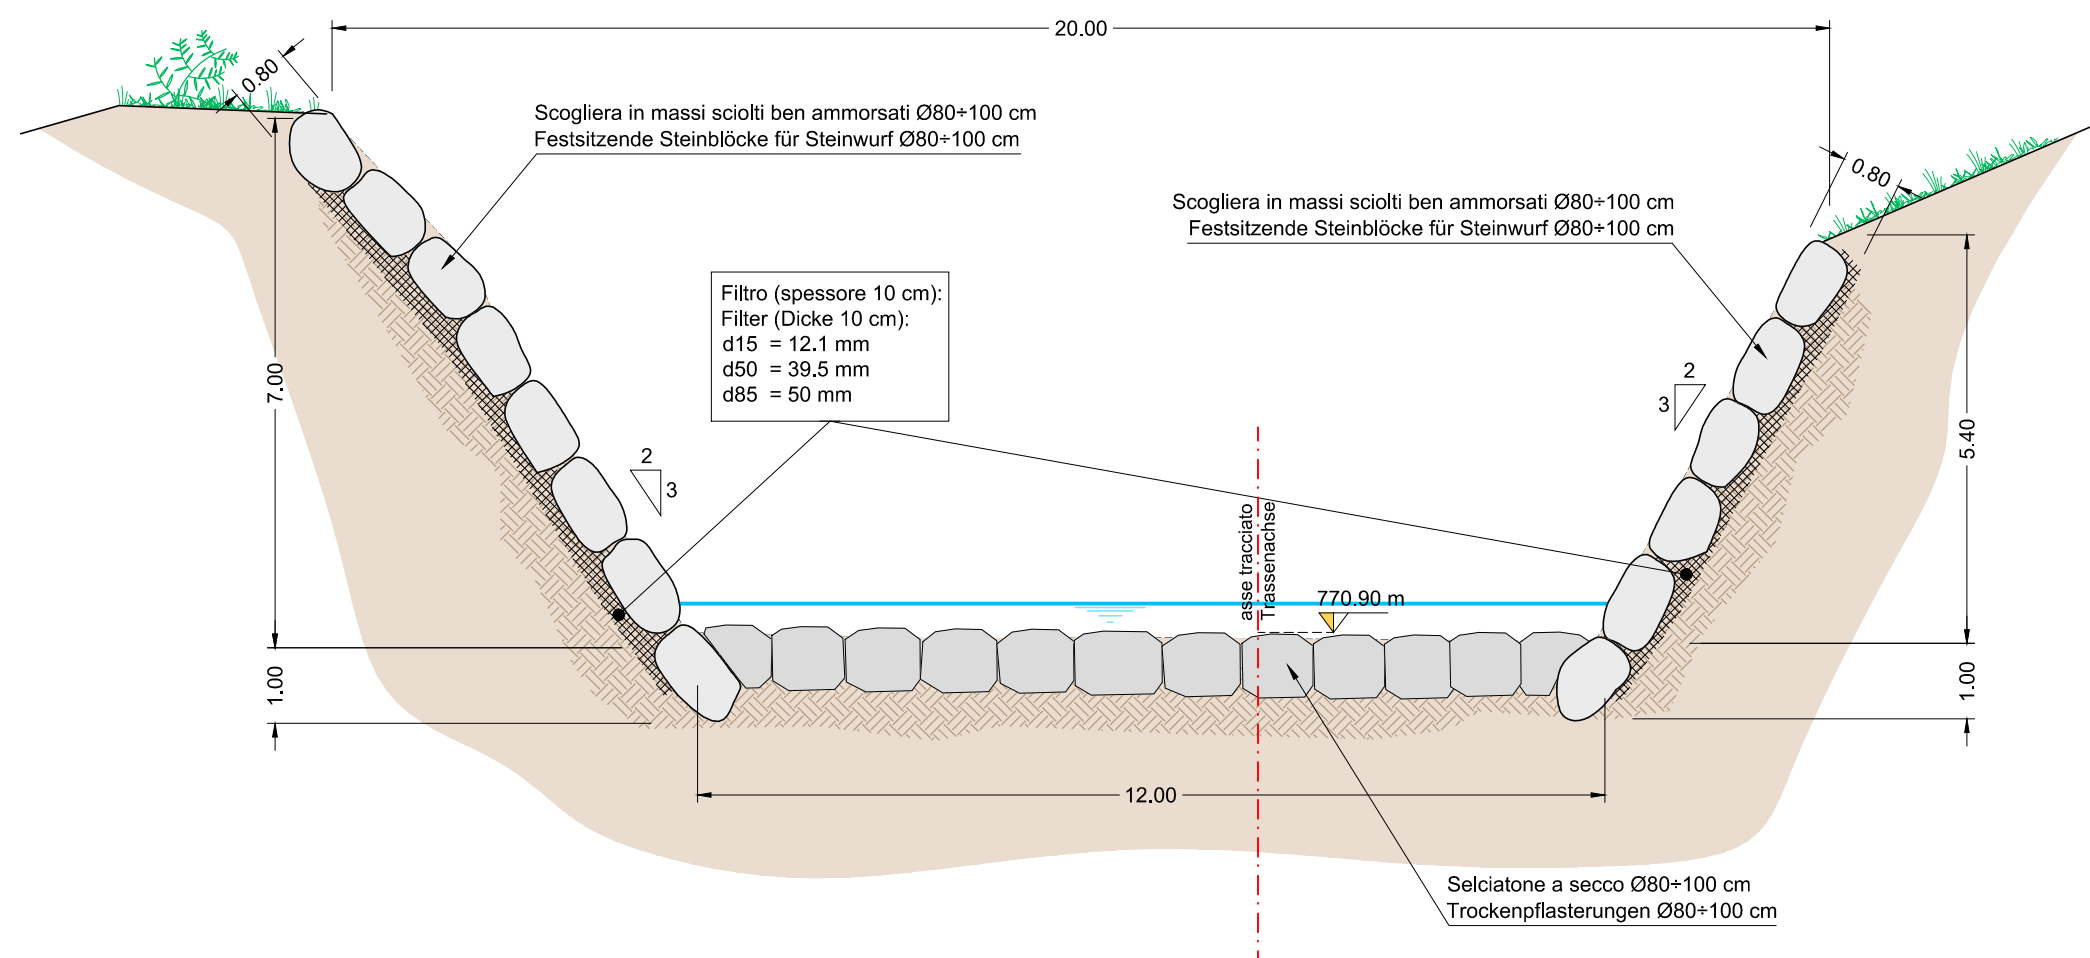


**SEZIONE TIPO B
TYPSCHNITT B**
Scala / Maßstab 1:100

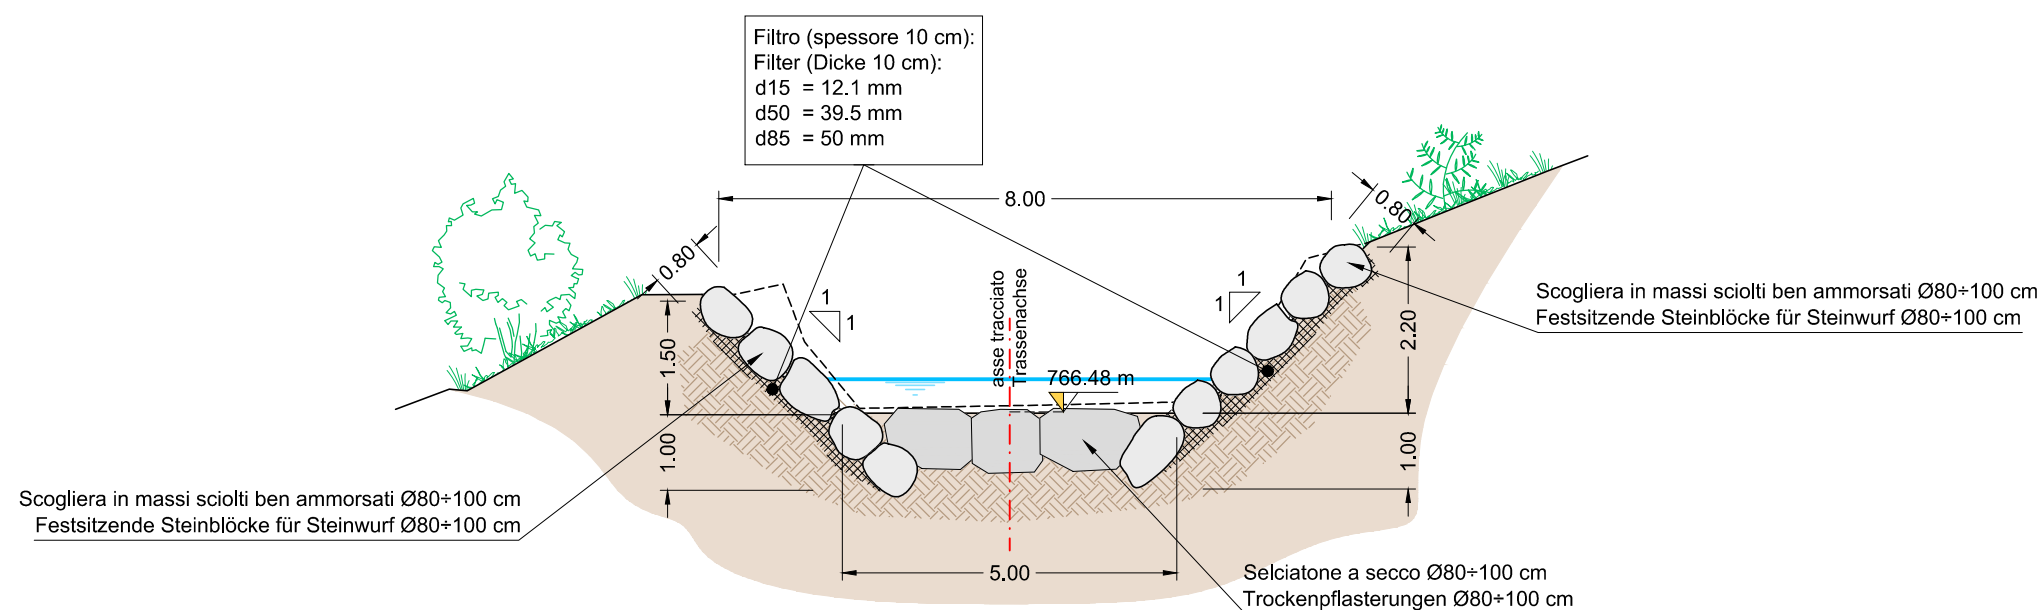

**SEZIONE TIPO C
TYPSCHNITT C**
Scala / Maßstab 1:100

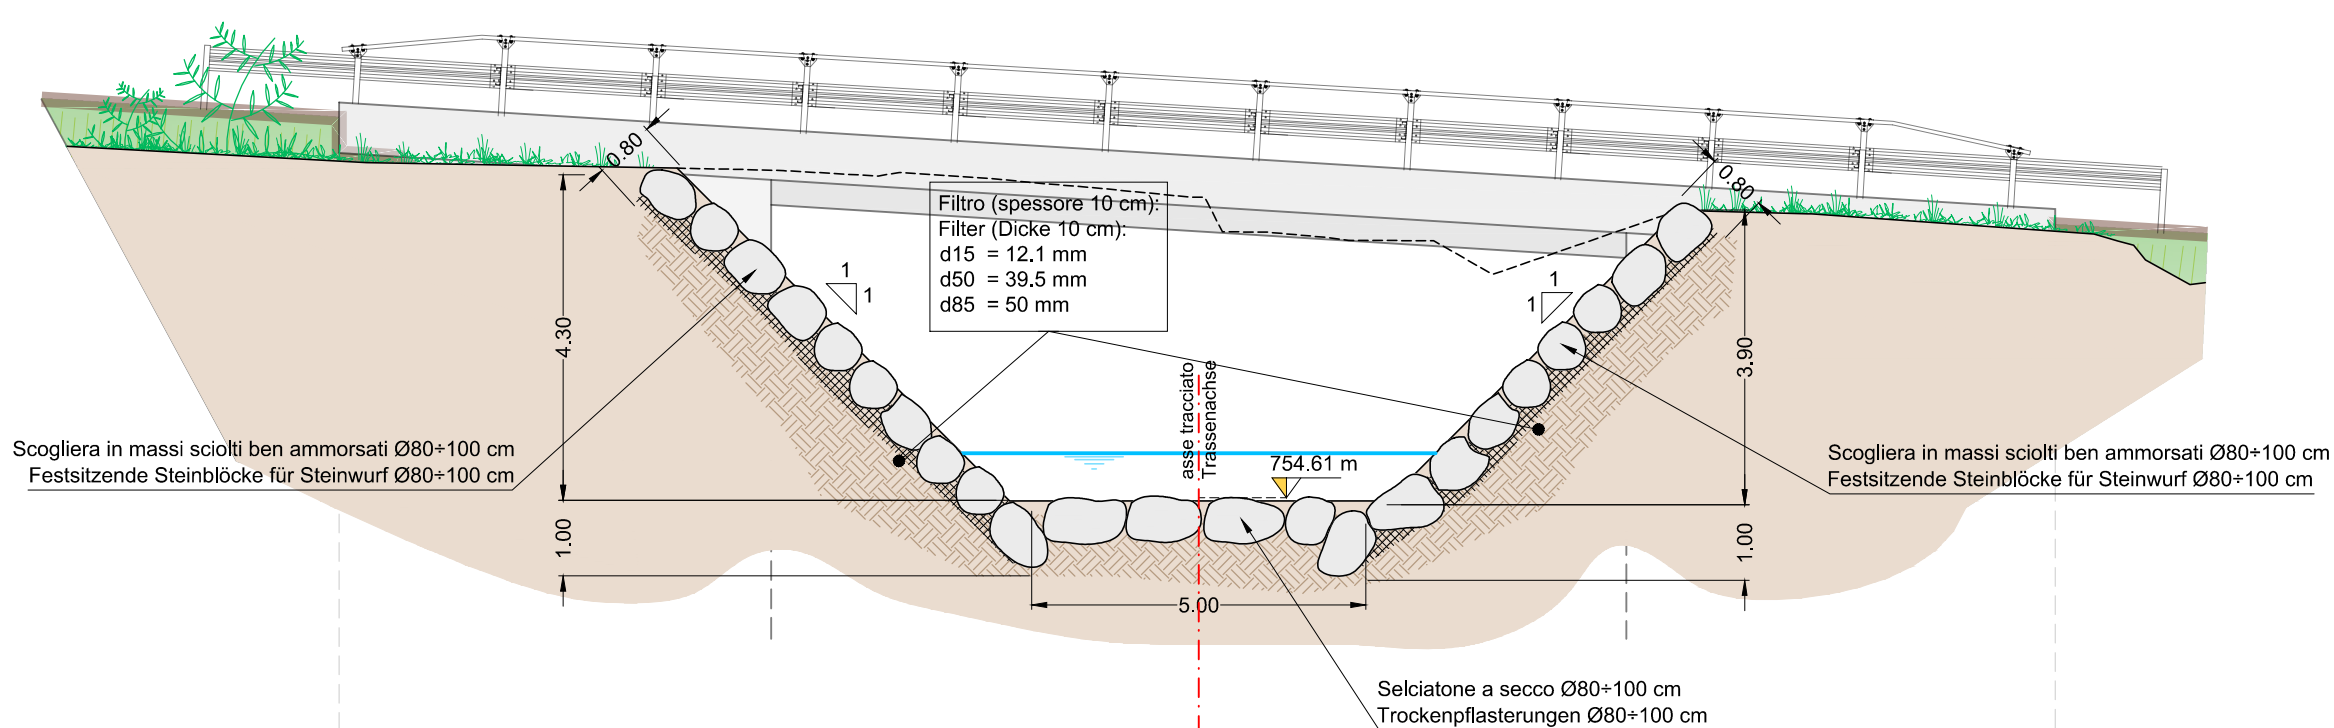

KEYMAP 1:5000

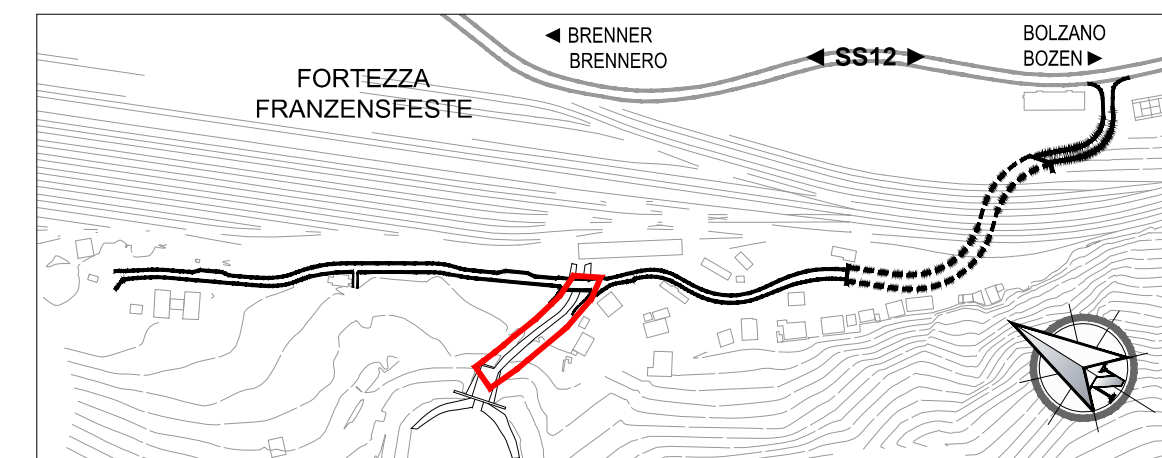


**Bearbeitungsstand
Stato di elaborazione**

Revisione	Änderungen Modifiche	Verantwortlicher Änderung Responsible modifica	Datum Data
00	Erstversion / Prima Versione	-	15.05.2015
01	Integrations a seguito di verifica progetto	-	18.12.2015
02			
03			
04			
05			



Mit Beteiligung der Europäischen Union aus dem Haushalt der Trans europäischen Verkehrsnetze finanziertes Vorhaben
Opera finanziata con la partecipazione dell'Unione Europea attraverso il bilancio delle reti di trasporto trans europee

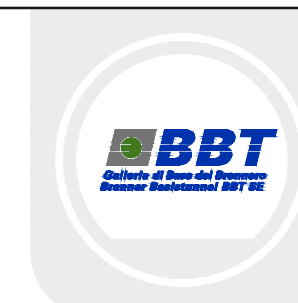

Ausbau Eisenbahnachse München-Verona

BRENNER BASISTUNNEL

Ausführungsplanung

Potenziamento asse ferroviario Monaco - Verona

GALLERIA DI BASE DEL BRENNERO

Progettazione esecutiva

Baulos H81 Bahnhof Franzensfeste

Lotto H81 Stazione Fortezza

Sub-Baulos	Sublotto
NEUE ZUFahrTSSTRaßE RIOL	MA-OPERE PROPEDEUTICHE
Dokumentenart	Tipo documento
K-AUSBAU RIOL BACH	K-SISTEMAZIONE RIO RIOL
Titel	Titolo
Typsnitte und konstruktive Details	Sezioni tipo e particolari costruttivi

Il progettista / Der Projektant		Datum / Data	Name / Nome
ORDINE DEGLI INGEGNERI DELLA PROV. DI BOLZANO Dott. Ing. ROSSARIO BORBETI INGEGNEREKAMMER DER PROVINZ BOZEN		15.12.2015	R. Ricci Maccarini
GALLERIA DI BASE DEL BRENNERO - BRENNER BASISTUNNEL BBT SE		18.12.2015	R. Mora
Piazza Stazione 1 • I-39100 Bolzano Tel.: +39 0471 0622-10 • Fax: +39 0471 0622-11 Amraser Str. 8 • A6020 Innsbruck Tel.: +43 512 4030 • Fax: +43 512 4030-110 Email: bbt@bbt-se.com • www.bbt-se.com		08.06.2017	R. Sorbello
Projekt- von / da kilometer / bis / a Chilometro / bis / a progetto / bei / al		Freigegeben / Autorizzato	M. Ianeselli
Bau- von / da kilometer / bis / a Chilometro / bis / a opera / bei / al		Gesehen BBT / Visto BBT	
Staat / Stato		Massstab / Scala	
Los / Lotto		1:100	
Einheit / Unità		Status Dokument / Stato documento	
Numer / Numero		Vertrag / Contratto	
Dokumententyp / Tipo documento		Nummer / Codice	
Revision / Revisione			
02	H81	AF	001
			DP
			D0755
			00170
			01