BAUSTELLENLAIN MIT HOLZVALN, ROTE GEDRUCKT PLASTIKNETZ UND METALLISCH NETZ
RECINZIONE REALIZZATA CON STECCATO IN LEGNO, RETE METALLICA E PLASTICA STAMPATA ROSSA

BAUSTELLENLAIN MIT NEW JERSEY AUS STAHLBETON UND MIT METALLISH NETZ GEBAUT
RECINZIONE DI CANTIERE REALIZZATA CON MODULI NEW JERSEY IN C.A. CON RETE METALLICA

BAUSTELLENLAIN MIT NEW JERSEY AUS STAHLBETON UND MIT SCHALLSCHUTZWAND
RECINZIONE DI CANTIERE REALIZZATA CON MODULI NEW JERSEY IN C.A. CON BARRIERA ANTIRUMORE

PLANIMETRIA
LAGEPLAN
Scala / Maßstab 1:500

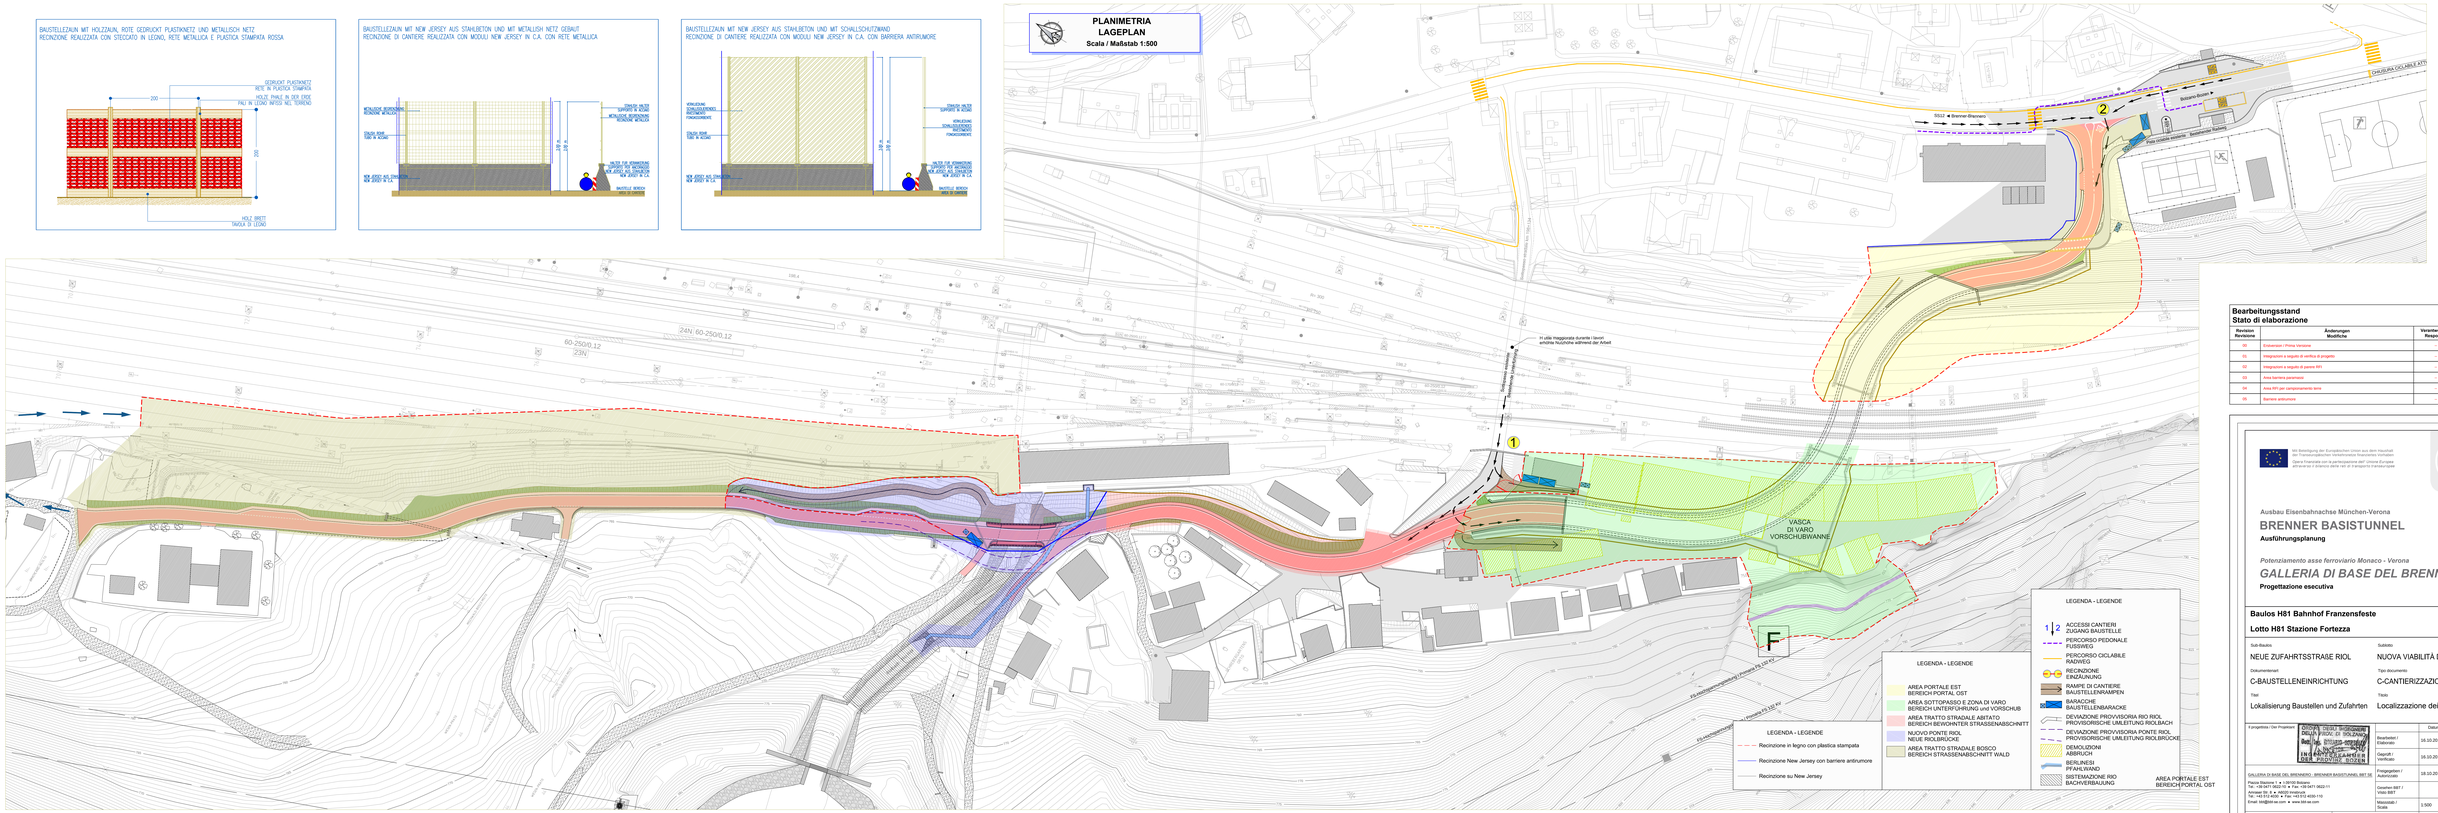

Bearbeitungsstand
Stato di elaborazione

Revision Revisione	Änderungen Modifiche	Verantwortlicher Änderung Responsabile modifica	Datum Data
00	Elaborato / Prima Versione	-	16.06.2015
01	Integrazioni a seguito di verifica di progetto	-	16.12.2015
02	Integrazioni a seguito di parere MIT	-	29.02.2017
03	Area barriera paramassi	-	31.03.2017
04	Area MH per campionamento terra	-	27.06.2017
05	Barriere antirumore	-	18.01.2017

Im Rahmen der Europäischen Union aus dem Haushalt Transeuropäischer Netze kofinanziertes Vorhaben
Opera Finanziata con la partecipazione dell' Unione Europea attraverso il bilancio delle reti di transporto transeuropee

Ausbau Eisenbahnachse München-Verona
BRENNER BASISTUNNEL
Ausführungsplanung

Potenziamento asse ferroviario Monaco - Verona
GALLERIA DI BASE DEL BRENNERO
Progettazione esecutiva

Baulos H81 Bahnhof Franzensfeste
Lotto H81 Stazione Fortezza

Sub-Baulos	Sublotto
NEUE ZUFAHRTSSTRAßE RIOL	NUOVA VIABILITÀ DI ACCESSO RIOL
Dokumententeil	Tipo documento
C-BAUSTELLENEINRICHTUNG	C-CANTIERIZZAZIONE
Titel	Titolo
Lokalisierung Baustellen und Zufahrten	Localizzazione dei cantieri e viabilità

Kurzgebilligt / Der Projektant		Datum / Data	Name / Nome
	Bearbeitet / Elaborato	16.10.2017	R. Ricci Maccarini
	Geprüft / Verificato	16.10.2017	R. Mora
	Freigegeben / Autorizzato	18.10.2017	R. Sorbello
	Genehmigt BBT / Visto BBT		M. Iannelli
	Massstab / Scala	1:500	

GALLERIA DI BASE DEL BRENNERO - BRENNER BASISTUNNEL BBT SE

Piazza Stazione 1 ● I-39100 Bolzano
Tel. +39 0471 302007 ● Fax +39 0471 060211
Via Sorte 7 ● I-39031 Brunico
Tel. +43 512 4084 ● Fax +43 512 4008-115
Email: bbt@bbt-se.com ● www.bbt-se.com

Projekt / Progetto	von / da	Büro / Ufficio	von / da
Fachbereich / Ufficio/sezione progetto	bbt / a	Fachbereich / Ufficio/sezione opera	bbt / a

Status Stato	Revision Revisione
Dokumentenart / Tipo documento	

Stand Unità	Los Lotto	Einheit Unità	Fachbereich Ufficio/sezione	Nummer Numero	Dokumentenart Tipo documento	Nummer Numero	Revision Revisione
02	H81	AF	001	LP	D0755	00181	05

Stile di stampa: 3M Engineering.stb

Formato: 1680 x 594