



**SEZIONI
SCHNITTE**

**SEZIONE TIPO IN RILEVATO
AUFSCÜTTUNG MIT BÖSCHUNGEN**
Scala / Maßstab 1:50

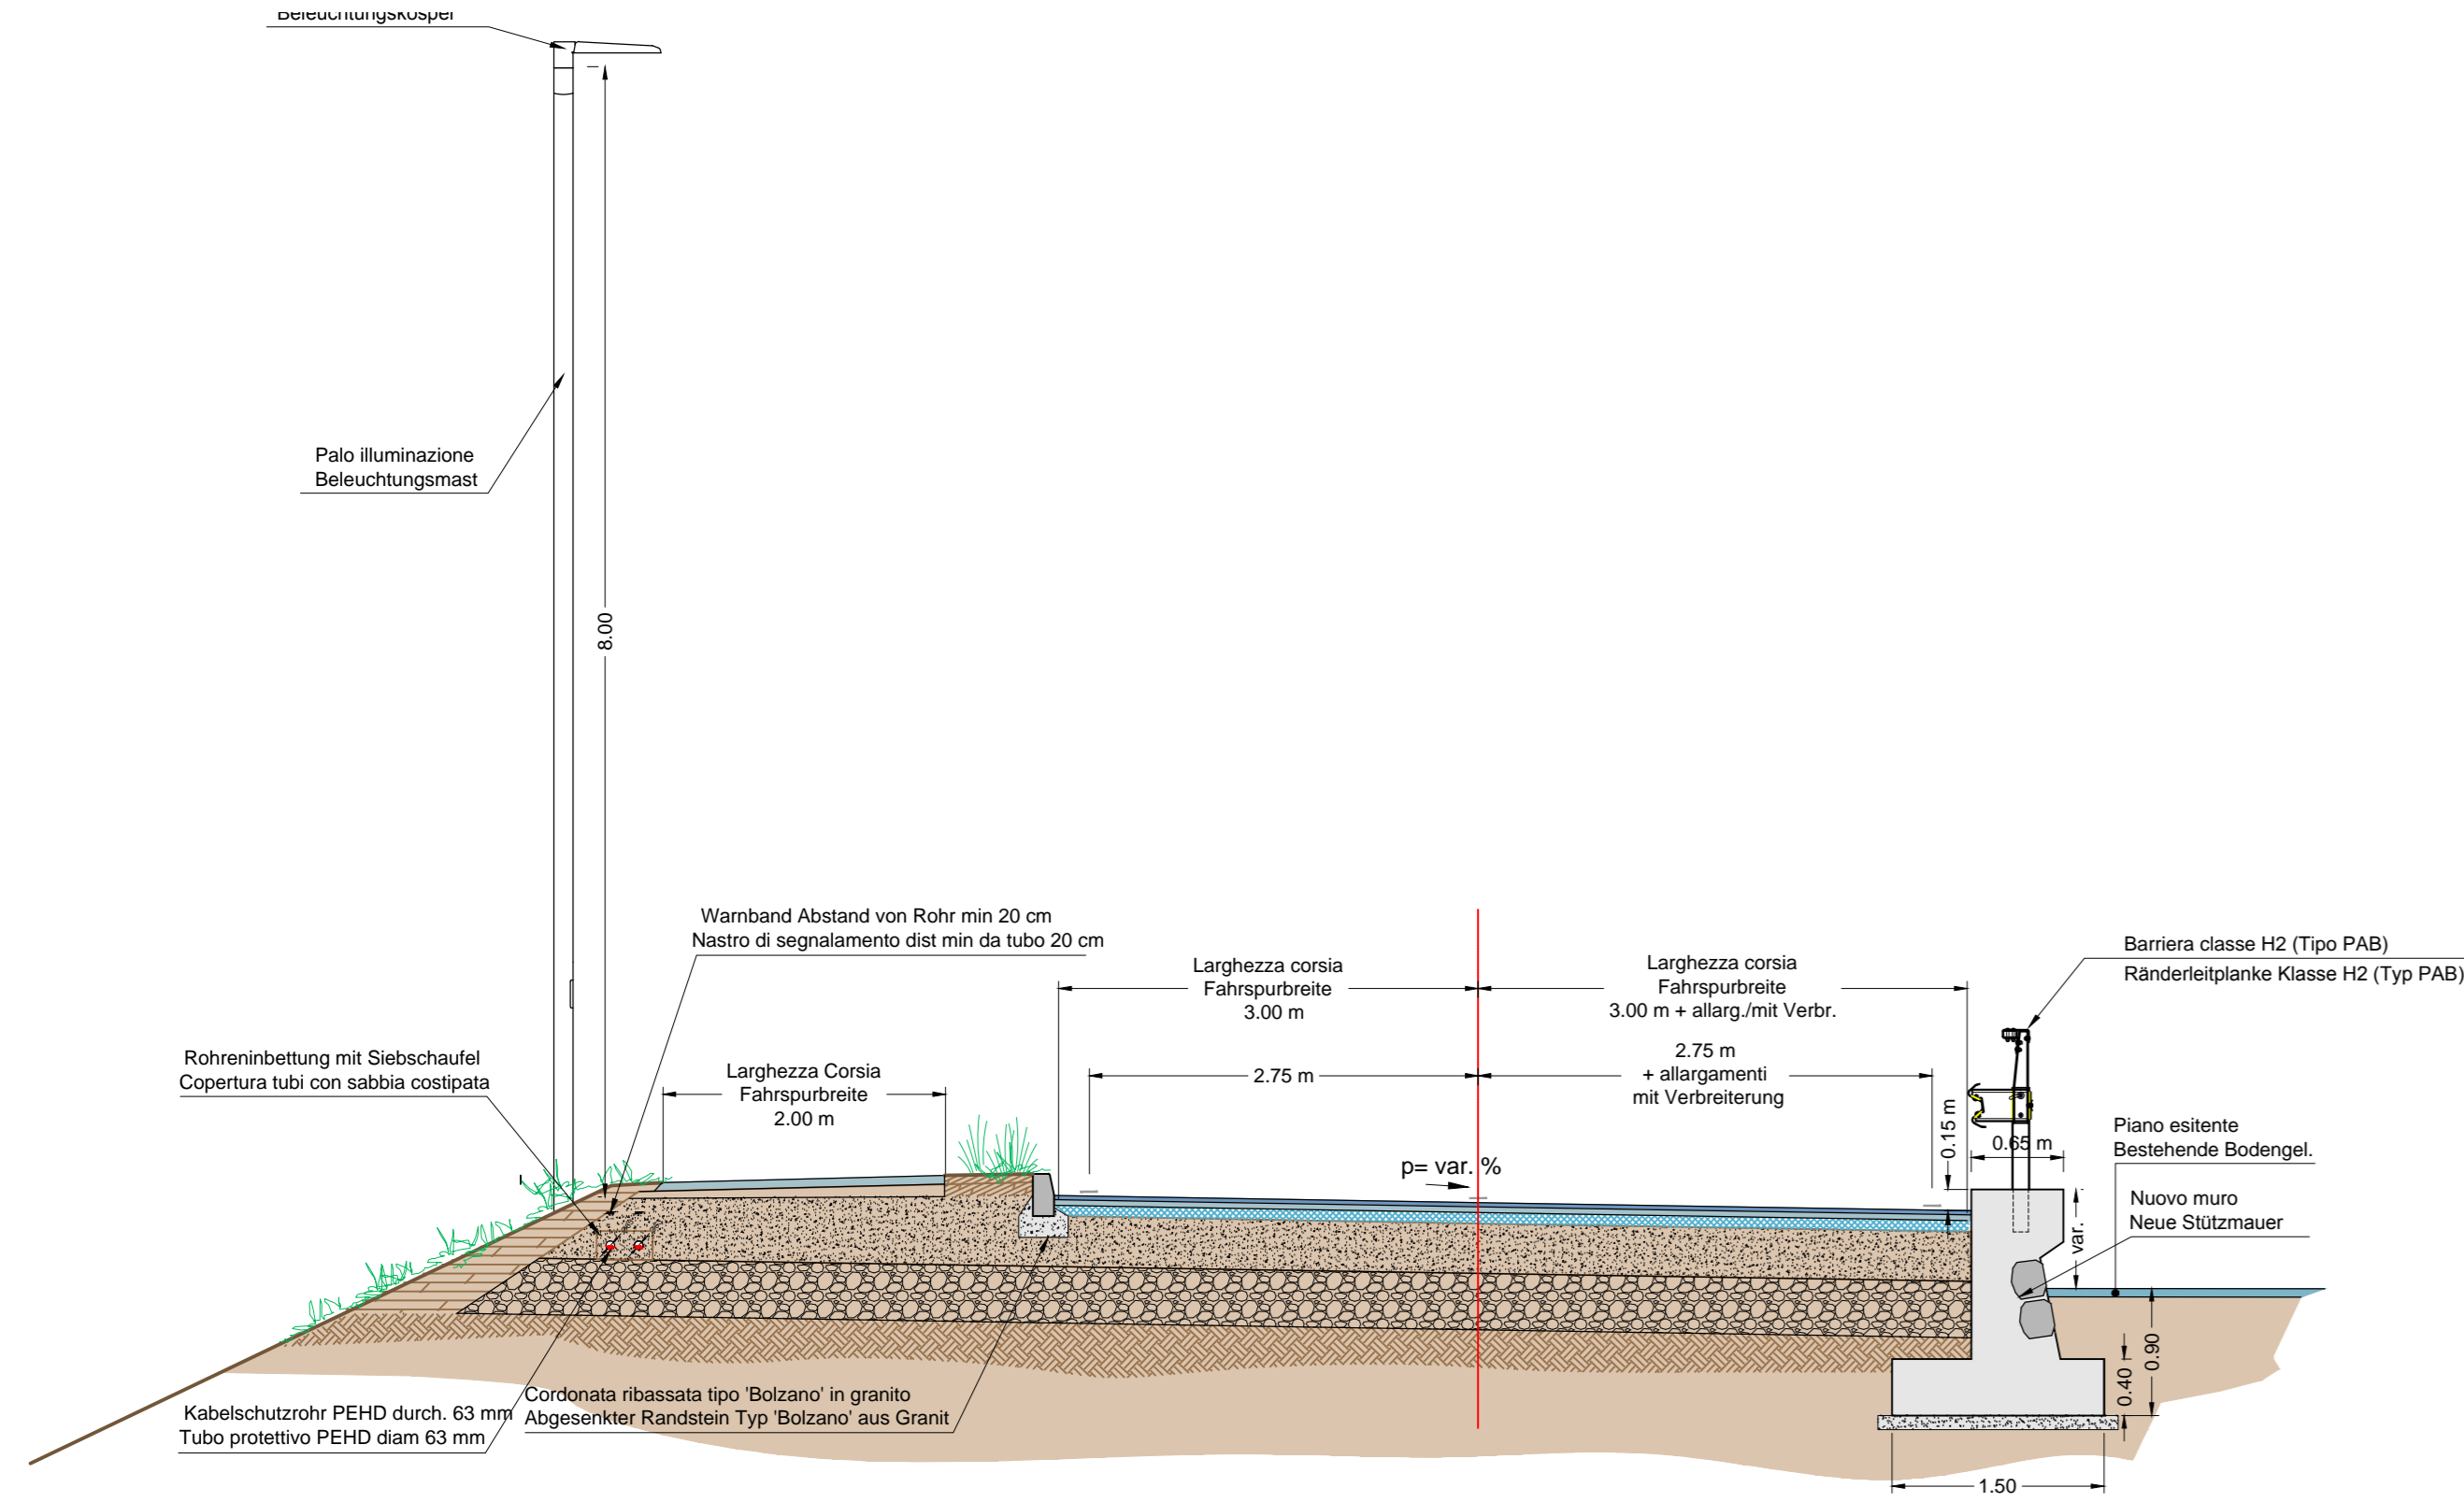

**SEZIONE GALLERIA
TUNNEL-SCHNITT**
Scala / Maßstab 1:50

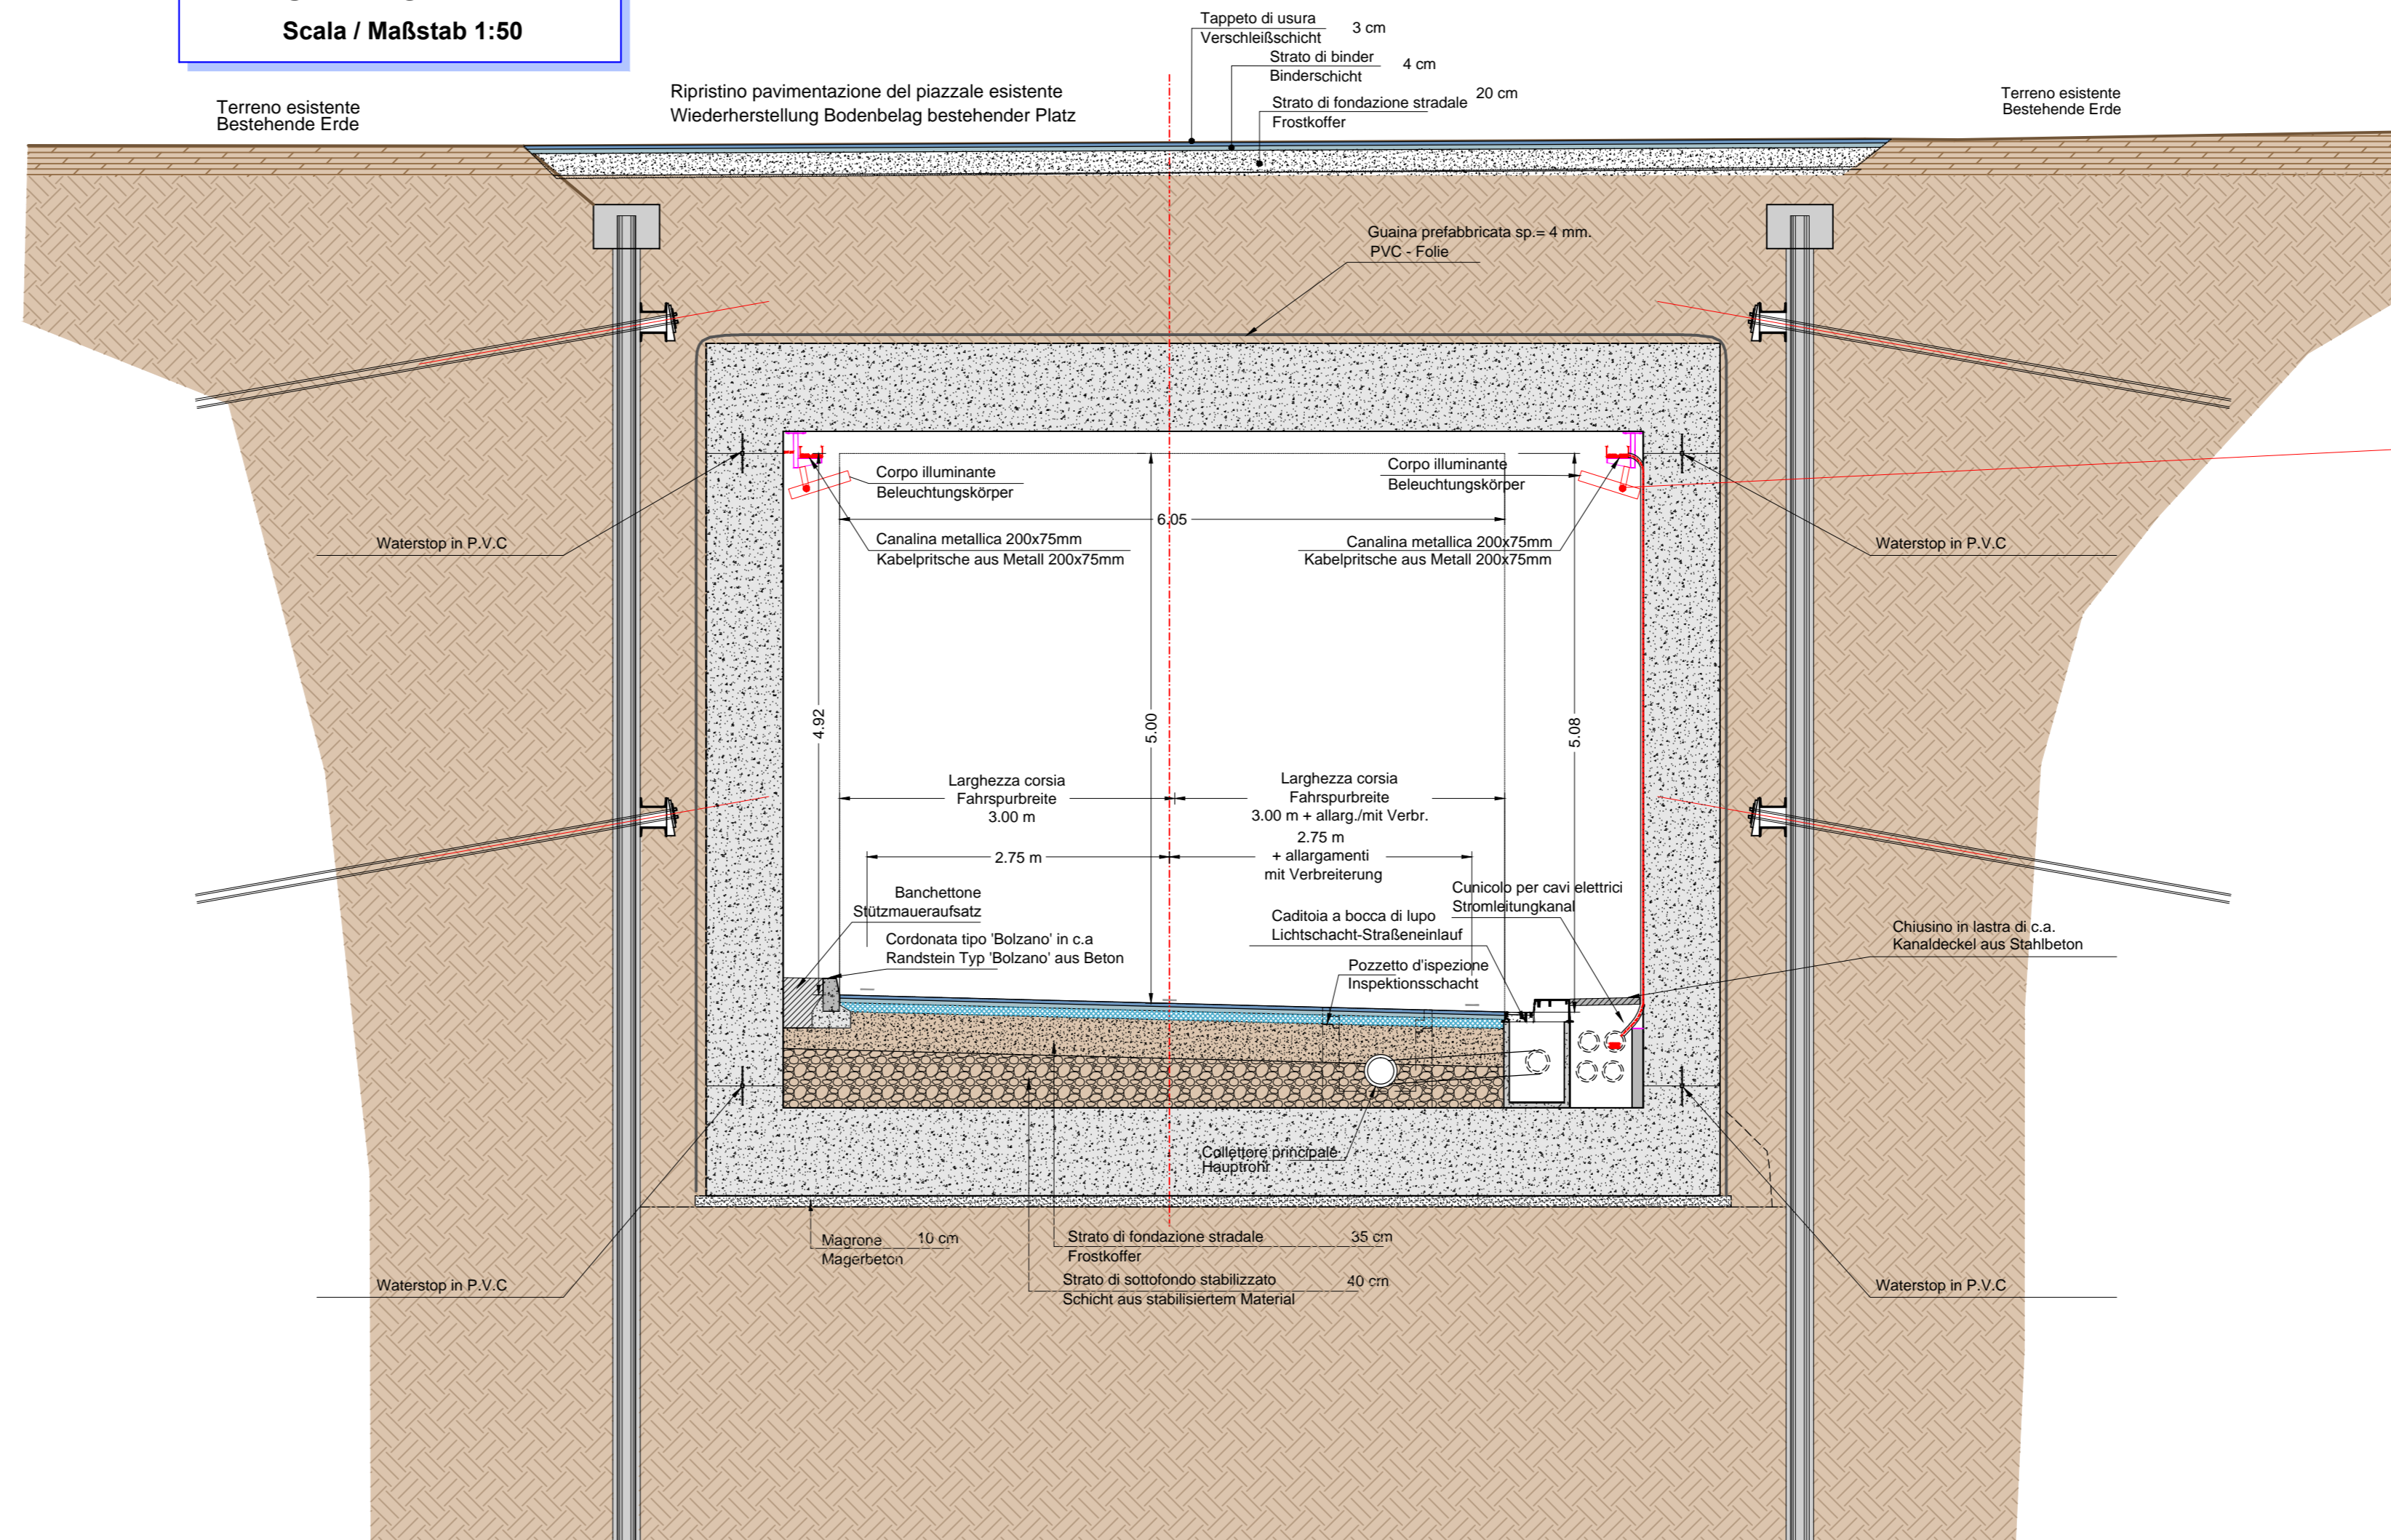


Lampada LED 107,4W - 12500lm
Leuchtkörper LED 107,4W - 12500lm





Bearbeitungsstand Stato di elaborazione				
Revisione	Revisione	Modifiche	Verantwortlicher Änderung / Responsabile modifica	Datum / Data
00	Estensione / Prima Versione			15.05.2015
01	Integrations a seguito di verifica di progetto			18.12.2015
02				20.11.2017
03				
04				
05				

**SEZIONE IN TRINCEA
SCHNITT IM EINSCHNITT**
Scala / Maßstab 1:50

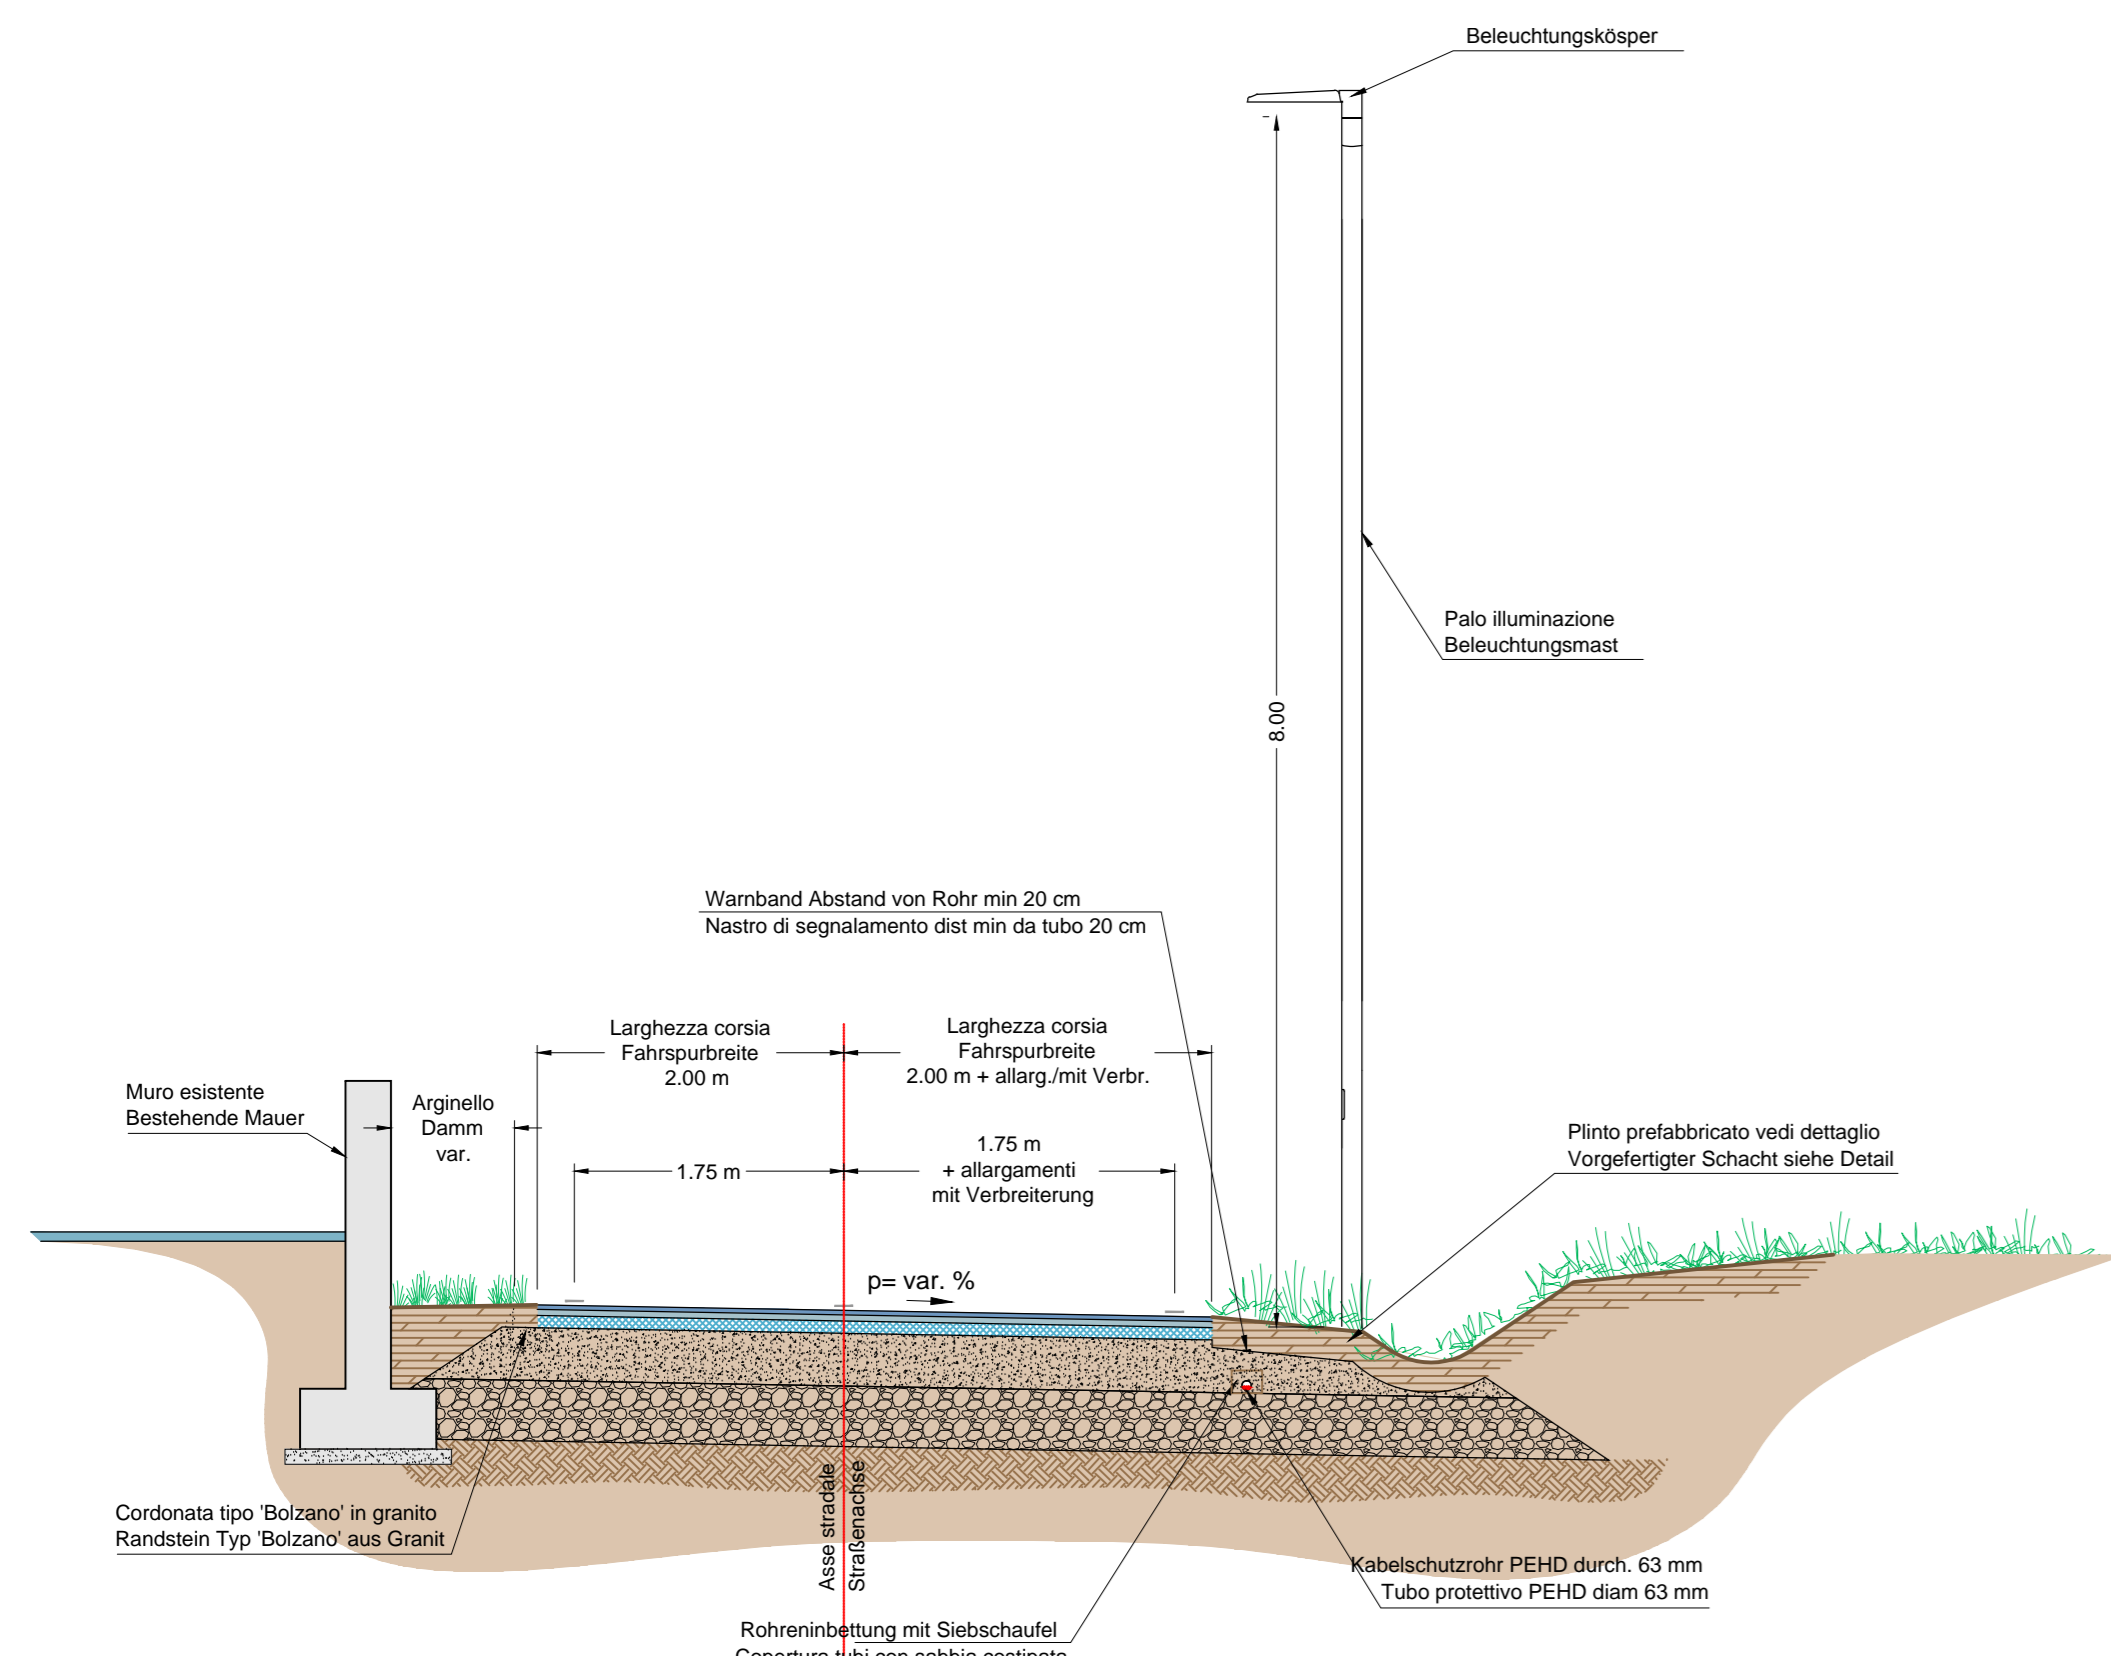


**SEZIONE A MEZZA COSTA CON MURO IN CLS
HANGEINSCHNITT MIT MAUER AUS BETON**
Scala / Maßstab 1:50

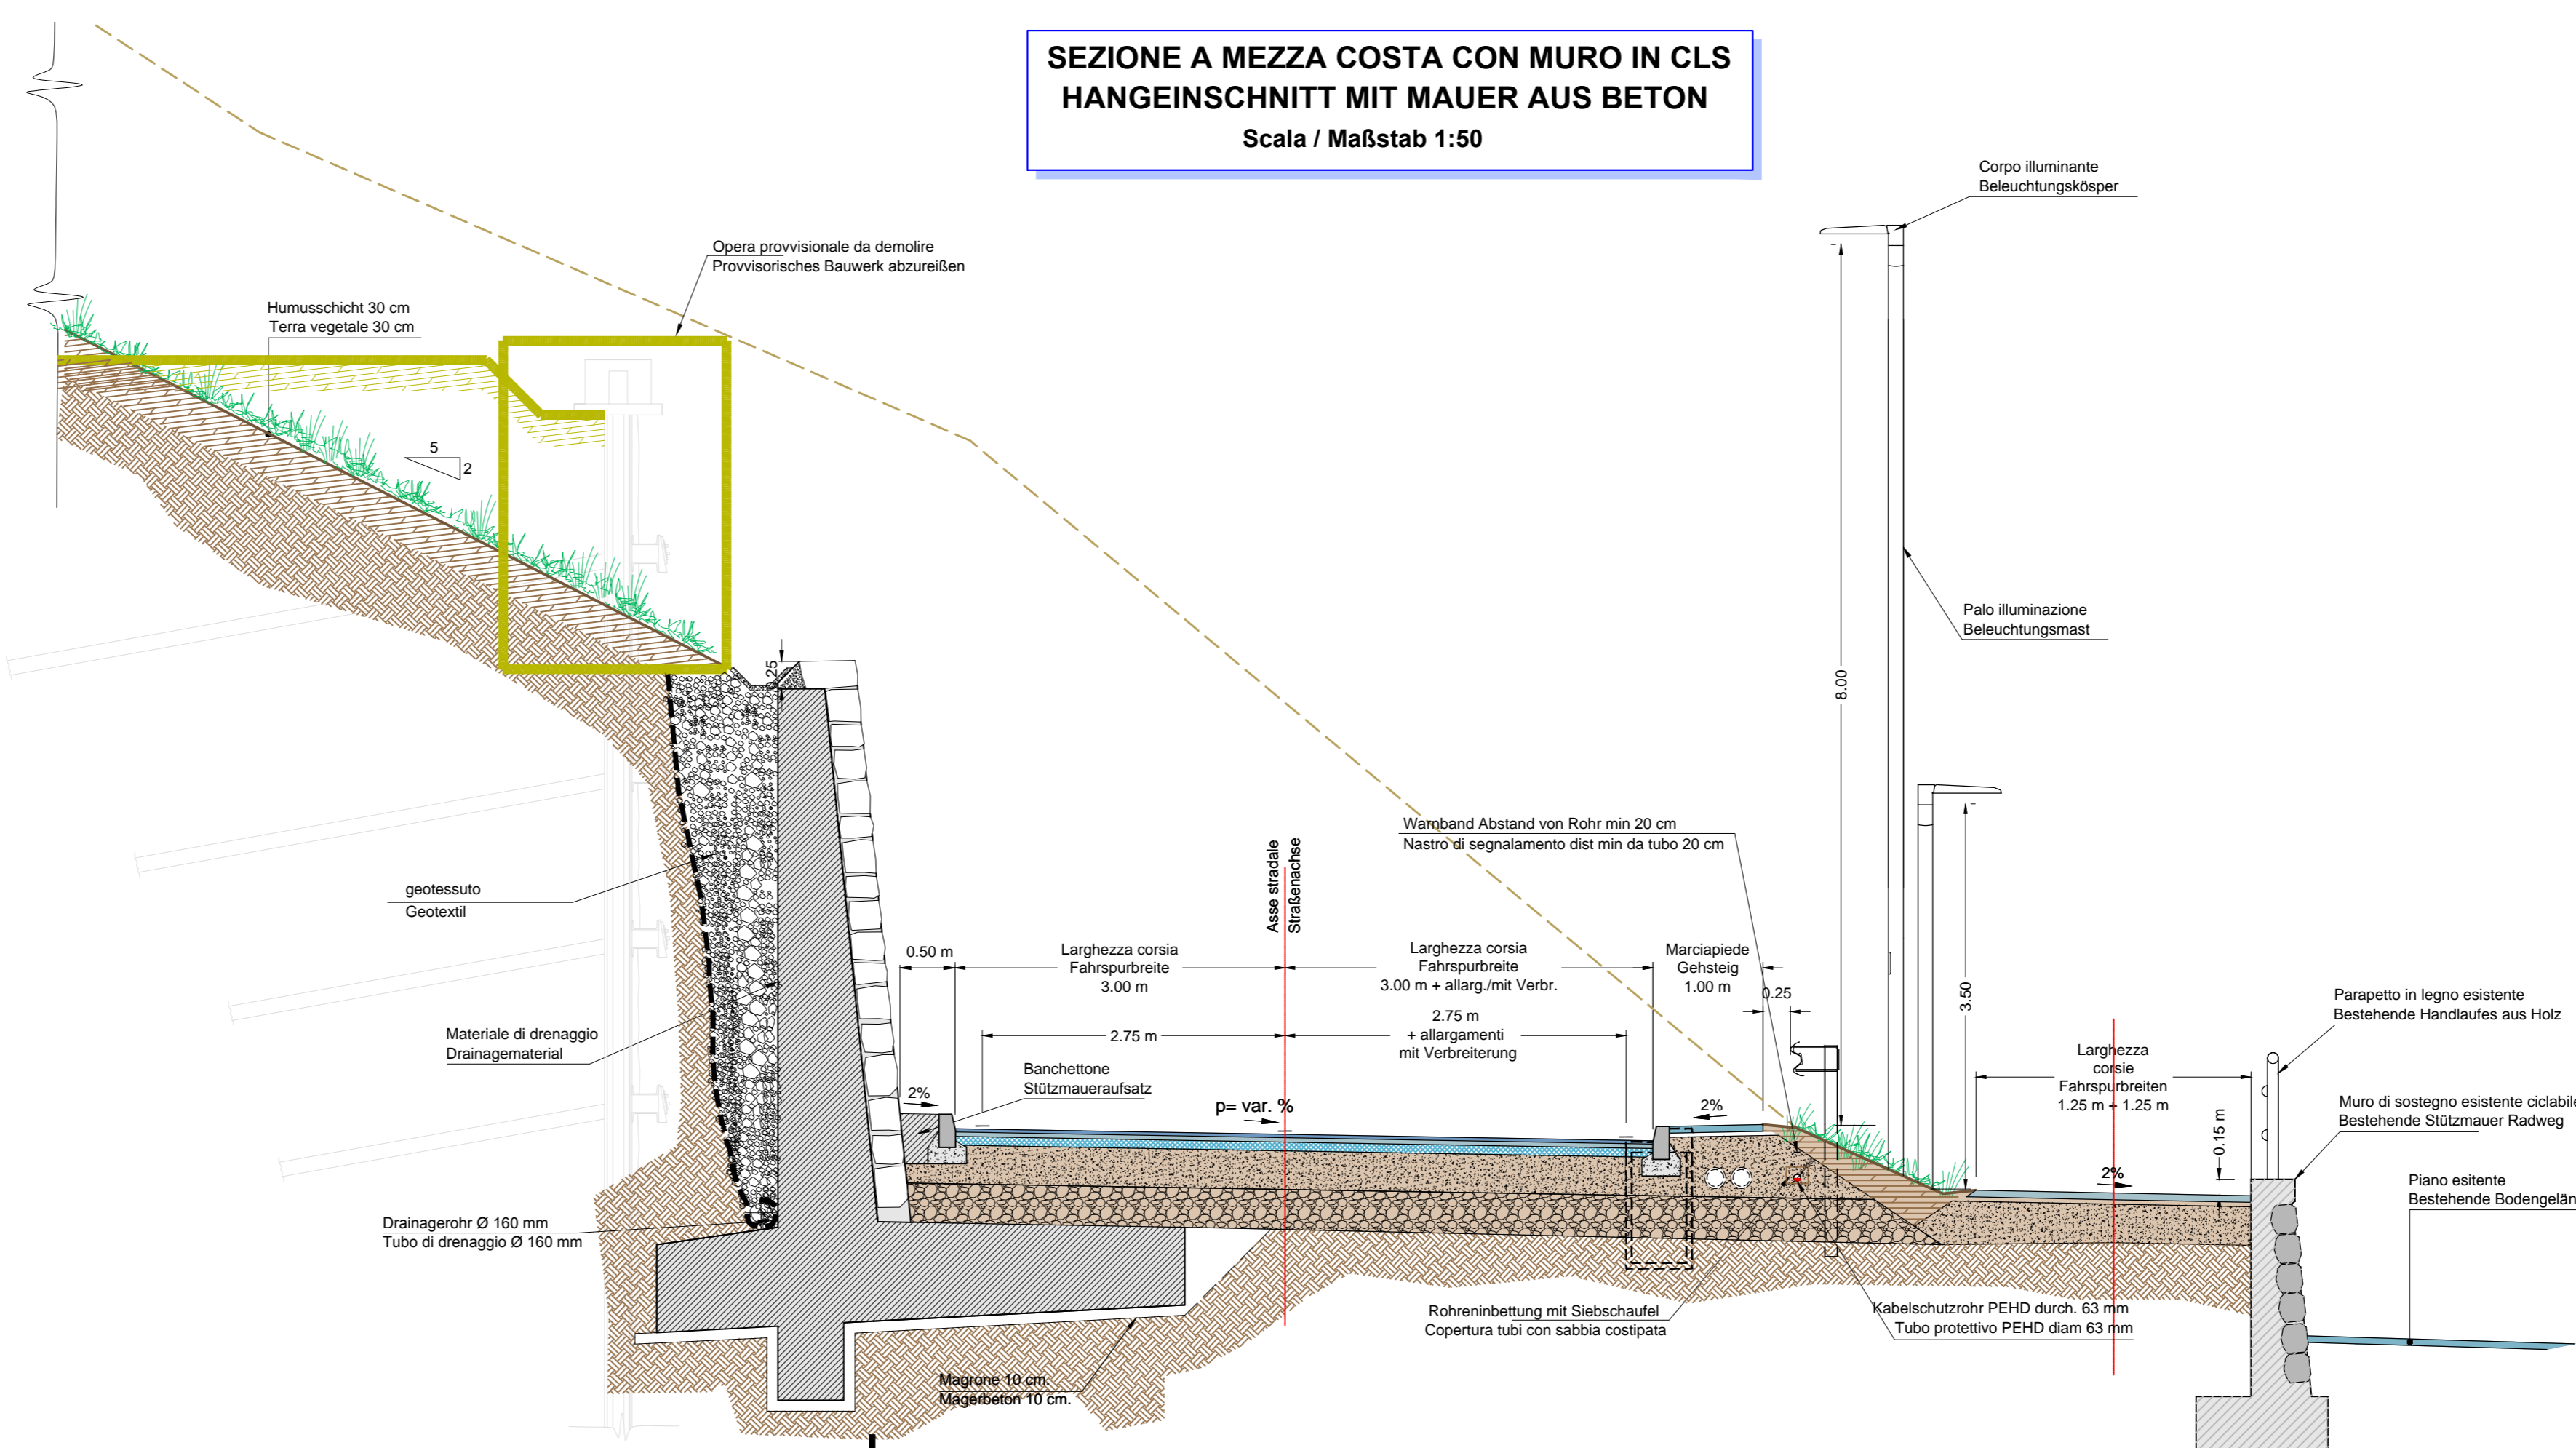



Mit Beteiligung der Europäischen Union aus dem Haushalt der Transportschweren Infrastrukturen finanziertes Vorhaben
Opera finanziata con la partecipazione dell'Unione Europea attraverso il bilancio delle reti di trasporto trans-europee



**Ausbau Eisenbahnachse München-Verona
BRENNER BASISTUNNEL**
Ausführungsplanung

Potenziamento asse ferroviario Monaco - Verona
GALLERIA DI BASE DEL BRENNERO
Progettazione esecutiva

Baulos H81 Bahnhof Franzensfeste
Lotto H81 Stazione Fortezza

Sub-Baulos	Sublotta	NEUE ZUFahrTSSTRASSE RIOL	NUOVA VIABILITÀ DI ACCESSO RIOL
Dokumentenart	Typo documento	N-BELEUCHTANLAGE	N-IMPIANTI
Titel	Titolo	Typschnitt Anlage und Detail	Sezione tipo impianto e particolari costruttivi

Il progettista / Der Projektant	Autore / Elaboratore	Datum / Data	Name / Nome
ORDINE DEGLI INGEGNERI DELLA PROV. DI BOLZANO Dott. Ing. GIUSEPPE BERTOLINI INGEGNERI DELLA PROV. DI BOLZANO Dott. Ing. G. SCHRAMMER Dott. Ing. G. BOZEN	Bearbeitet / Elaborato	20.11.2017	C. Viglia
	Geprüft / Verificato	20.11.2017	R. Mora
GALLERIA DI BASE DEL BRENNERO - BRENNER BASISTUNNEL BBT SE	Freigegeben / Autorizzato	21.11.2017	R. Sorbello
Piazza Stazione 1 • I-39100 Bolzano Tel.: +39 0471 0622-10 • Fax: +39 0471 0622-11 Anwesen: Str. 6 • I-39200 Inverigo Tel.: +43 512 4030 • Fax: +43 512 4030-110 Email: bbt@bbt-se.com • www.bbt-se.com	Gesehen BBT / Visto BBT		M. Ianeselli

Projekt-kilometer / Chilometro progetto	von / da bis / a	Stao / Stato	Status / Stato documento
02	H81	AF	001
Blatt / foglio	von / da bis / a	Blatt / foglio	Status / Stato documento
02	H81	AF	001
Blatt / foglio	von / da bis / a	Blatt / foglio	Status / Stato documento
02	H81	AF	001
Blatt / foglio	von / da bis / a	Blatt / foglio	Status / Stato documento
02	H81	AF	001

Stille di stampa: 3M Engineering.stb
Formato: 1050 x 594